


Pianta delle coperture Scala 1:1000

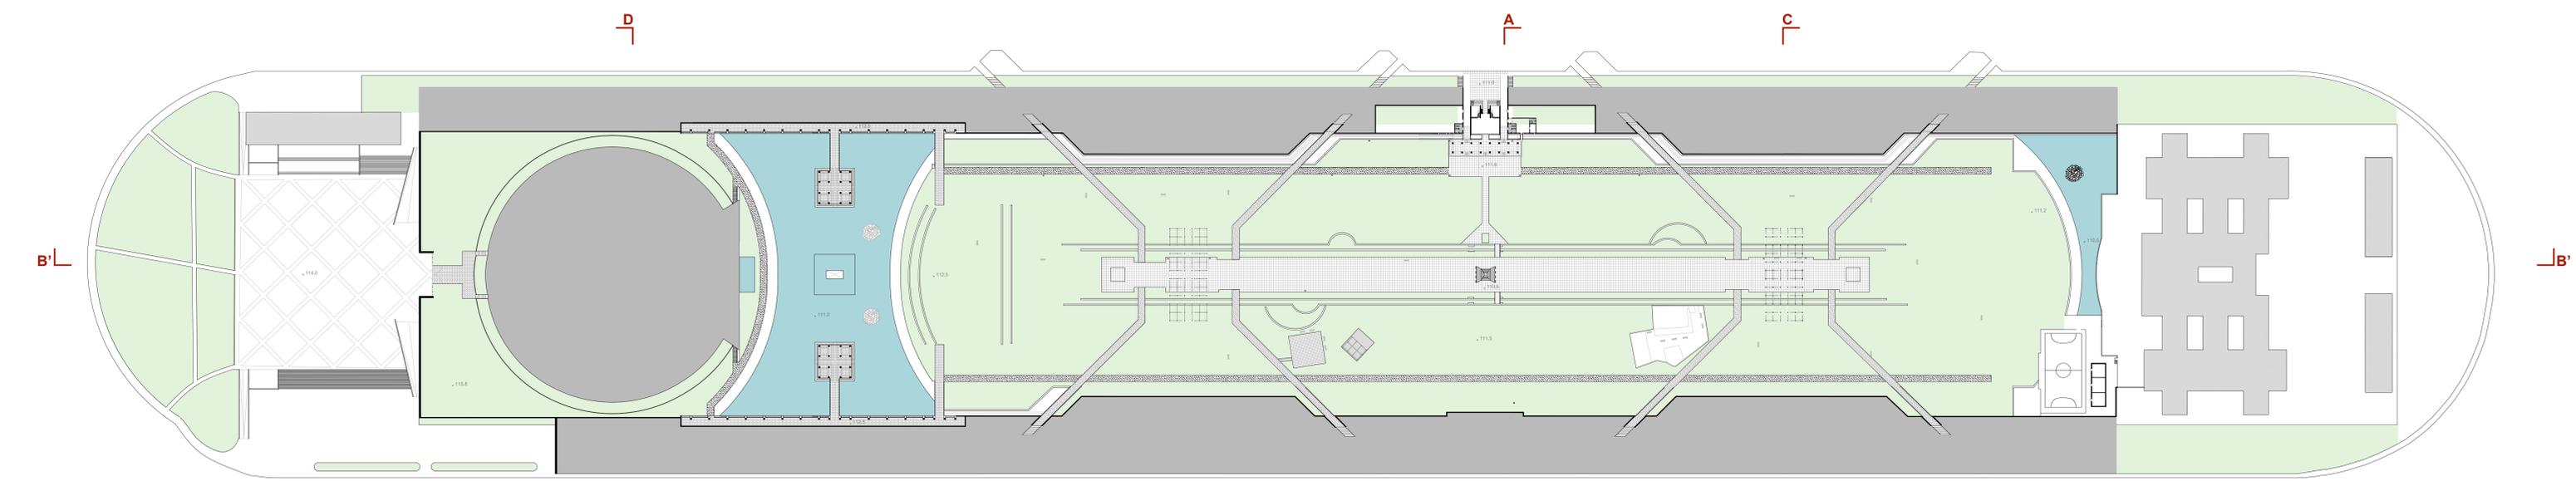

Pianta piano terra Scala 1:1000

COMUNE DI NAPOLI		
Progetto esecutivo "Riquilificazione del Parco Circo Espositivo"		
Scampia		
CIG: Z7B2C9F7DC - CUP: B6219000860005		
Comune di Napoli Dirigente Servizio "Verde della Città" dott.ssa Teresa Bastia R.U.P. arch. Francesco Spera		
PROGETTO Raggruppamento temporaneo di Professionisti R.T.P. "Green Scampia" arch. Vincenzo Russo capogruppo-mandatario ing. Federico de Chiara mandante dott. sgr. Eneo Silvestri mandante arch. Laura Colandriello mandante con dott. Rocco Le Fratte geologo		
PROGETTO ESECUTIVO		
<input type="checkbox"/>	Pe.E.e	Elenco elaborati
<input type="checkbox"/>	Pe.R.gen.	Relazione generale
<input type="checkbox"/>	Pe.R.geo.	Relazione geologica
<input type="checkbox"/>	Pe.P.S.	Piano della sicurezza (con allegati grafici)
<input type="checkbox"/>	Pe.R.L.a	Relazione tecnica agronomica
<input type="checkbox"/>	Pe.R.T.I	Relazione tecnica impiantistica
<input type="checkbox"/>	Pe.R.T.e	Relazione tecnica opere edili
<input type="checkbox"/>	Pe.R.CAM	Relazione conformità C.A.M.
<input type="checkbox"/>	Pe.R.Ra.	Relazione di raffronto Pdf - Pe
<input type="checkbox"/>	Pe.P.m.	Piano di manutenzione
<input type="checkbox"/>	Pe.Cm.	Computo metrico estimativo
<input type="checkbox"/>	Pe.Quer.	Quadro economico riepilogativo
<input type="checkbox"/>	Pe.A.p.	Analisi prezzi
<input type="checkbox"/>	Pe.E.p.	Elenco prezzi
<input type="checkbox"/>	Pe.S.m.	Stima incidenza manodopera
<input type="checkbox"/>	Pe.S.s.	Stima Oneri di sicurezza
<input type="checkbox"/>	Pe.Cr.	Cronoprogramma
<input type="checkbox"/>	Pe.S.c.	Schema di contratto
<input type="checkbox"/>	Pe.C.a.	Capitolato speciale di appalto
<input type="checkbox"/>	Pe.O.p.	Offerta prezzi
<input type="checkbox"/>	Pe.a1	Inquadramento territoriale
<input type="checkbox"/>	Pe.a2.R1	Rilievo - Planimetrie generali
<input checked="" type="checkbox"/>	Pe.a2.R2	Rilievo - Sezioni e ambiti
<input type="checkbox"/>	Pe.a2.R3	Rilievo - Ambiti
<input type="checkbox"/>	Pe.a2.R4	Rilievo - Locali guardiania
<input type="checkbox"/>	Pe.a3	Planimetria generale - Analisi del degrado
<input type="checkbox"/>	Pe.a4	Planimetria generale di progetto - Funzioni e ambiti d'intervento
<input type="checkbox"/>	Pe.a5	Ingresso Principale
<input type="checkbox"/>	Pe.a6	Locali Guardiania - Porticato - Servizi Igienici
<input type="checkbox"/>	Pe.a7	Bastioni - Porticati perimetrali - Accessi secondari
<input type="checkbox"/>	Pe.a8	Giardino d'acqua
<input type="checkbox"/>	Pe.a9	Area Giochi
<input type="checkbox"/>	Pe.a10	Area 3/6 - 6/12 anni - Spazio fitness - Spazio danza - Area cani
<input type="checkbox"/>	Pe.v.1	Pergole - Viali - Balaustrate - Canale interno
<input type="checkbox"/>	Pe.v.2	Arredo urbano
<input type="checkbox"/>	Pe.v.3	Impianto illuminotecnico e videosorveglianza
<input type="checkbox"/>	Pe.v.3.1	Rilievo Agronomico e analisi vegetazionale
<input type="checkbox"/>	Pe.v.3.2	Progetto paesaggistico - integrazioni nuovi impianti vegetazionali
<input type="checkbox"/>	Pe.v.3.3	Pattern d'impianto vegetazionale
<input type="checkbox"/>	Pe.PI.	(A aiuole, B giardino didattico, C labirinto, D giardino delle farfalle) Pianta armata