



PALAZZO SAN GIACOMO - QUARTO PIANO

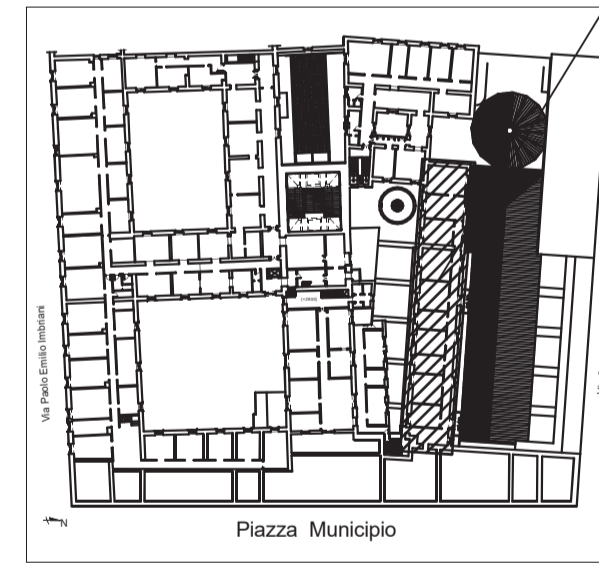

- ABACO DEGLI INTERVENTI**
- 1 consolidamento statico dei solai;
  - 2 rifacimento dell'impianto elettrico;
  - 3 realizzazione di nuovi servizi igienici;
  - 4 reintegrazione degli intonaci interni;
  - 5 rifacimento dei controsoffitti;
  - 6 tinteggiatura degli ambienti interni;
  - 7 sostituzione degli infissi

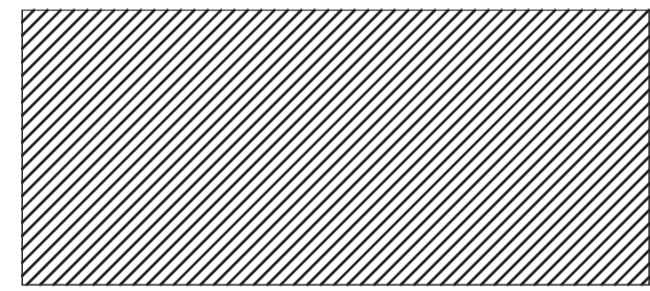

Area oggetto di intervento



Accordo Quadro con un solo operatore economico, ai sensi dell'art. 54 D.Lgs 50/2016, denominato "Manutenzione Straordinaria Edile ed Impiantistica Immobili Comunali non a Reddito".

"Lavori di manutenzione straordinaria del blocco uffici al piano quarto prospiciente la Corte C Palazzo San Giacomo - Piazza Municipio - Napoli".

**PROGETTO ESECUTIVO**

TAVOLA 2  
Stato di progetto e abaco degli interventi

ELABORATO 3

SCALA:  
**1:100**

DATA:  
01/2022

IL PROGETTISTA:  
Arch. Concetta Miragliuolo

IL R.U.P.:  
Arch. Guglielmo Pescatore