

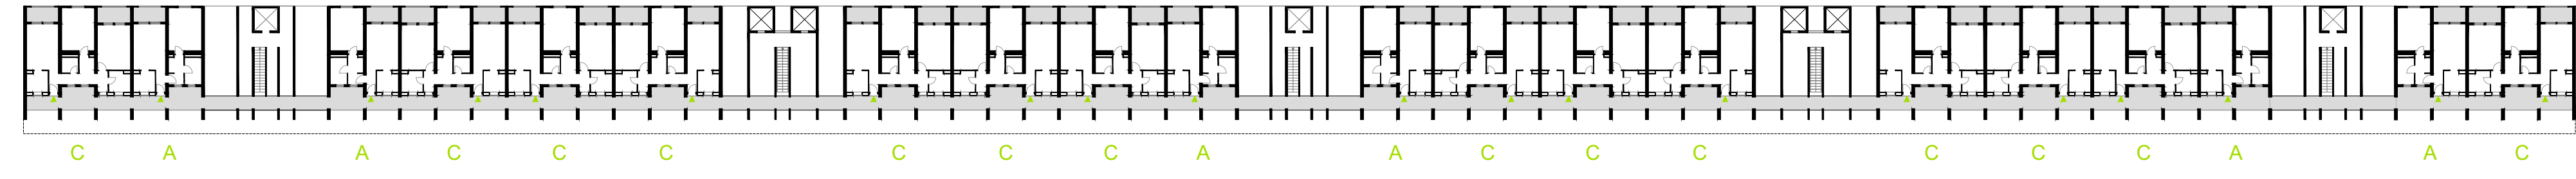



piano	tipologia	n. alloggi stecca nord	n. alloggi stecca sud	n. alloggi totale
1	A simplex	6	10	16
	C simplex	14	0	14
	E simplex	0	10	10
2	A simplex	6	10	16
	C simplex	14	0	14
	E simplex	0	10	10
3	A simplex	6	10	16
	C simplex	14	0	14
	E simplex	0	10	10
4	A simplex	6	10	16
	C simplex	14	0	14
	E simplex	0	10	10
5	A simplex	6	10	16
	C simplex	14	0	14
	E simplex	0	10	10
6-7	E duplex	20	20	40
	F duplex	20	20	40
8-9	C duplex	20	20	40
	G duplex	20	20	40
TOTALE		180	180	360

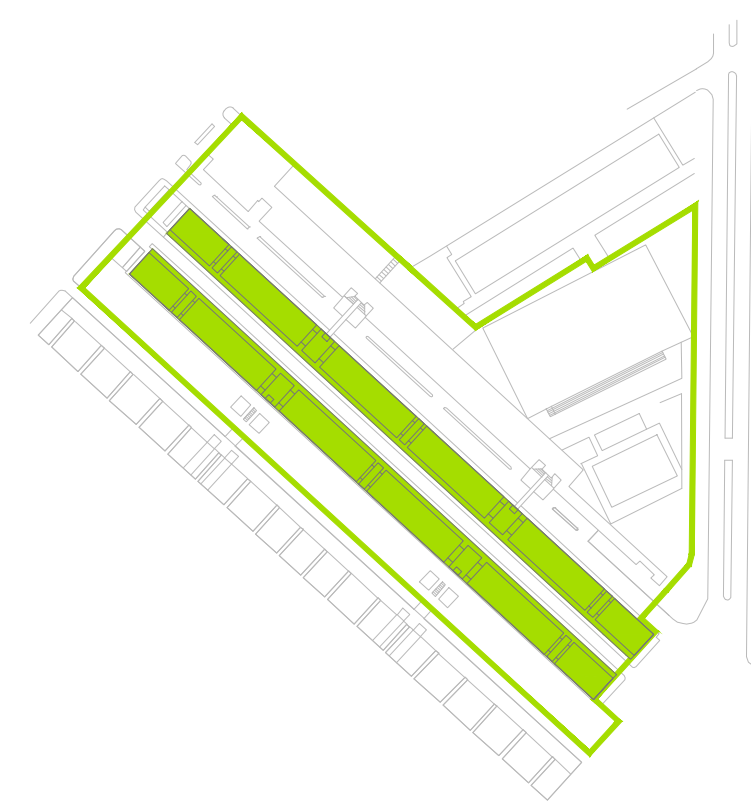


PIANTA PIANI 4-5

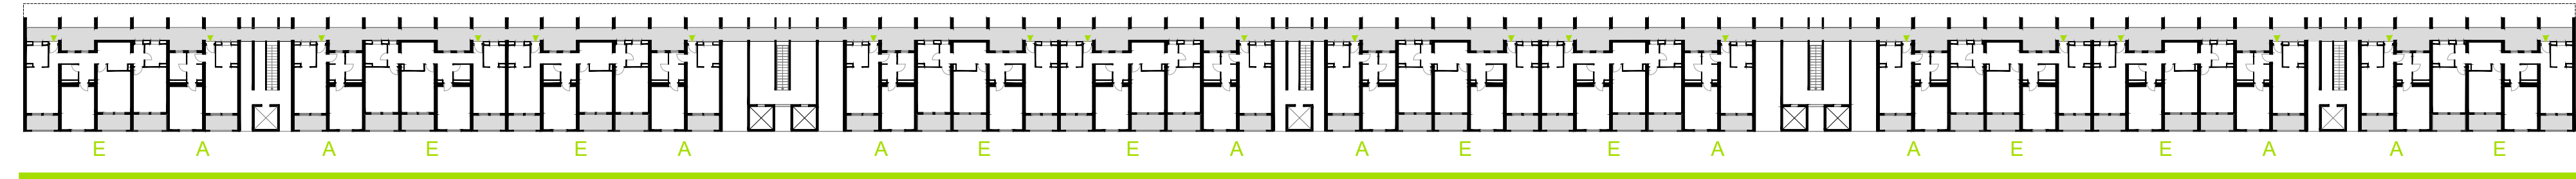

PIANTA PIANO 3

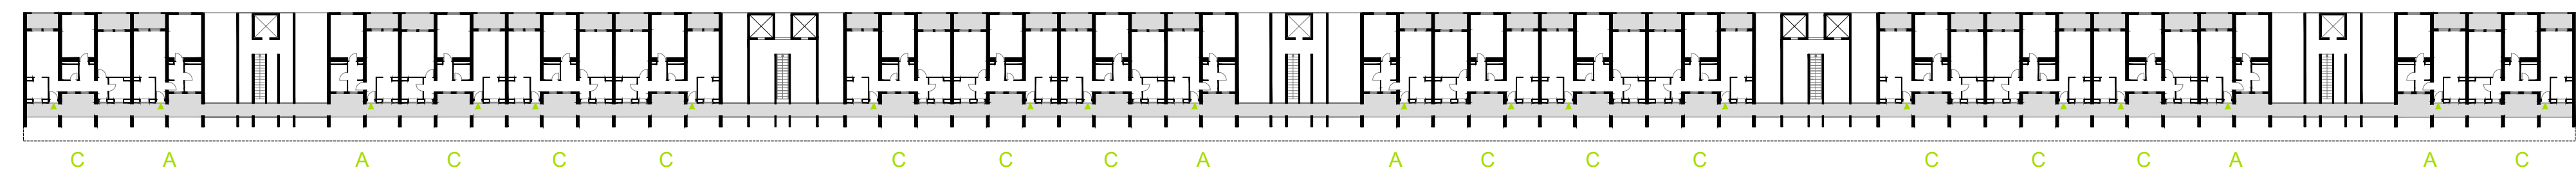

PIANTA PIANO 2

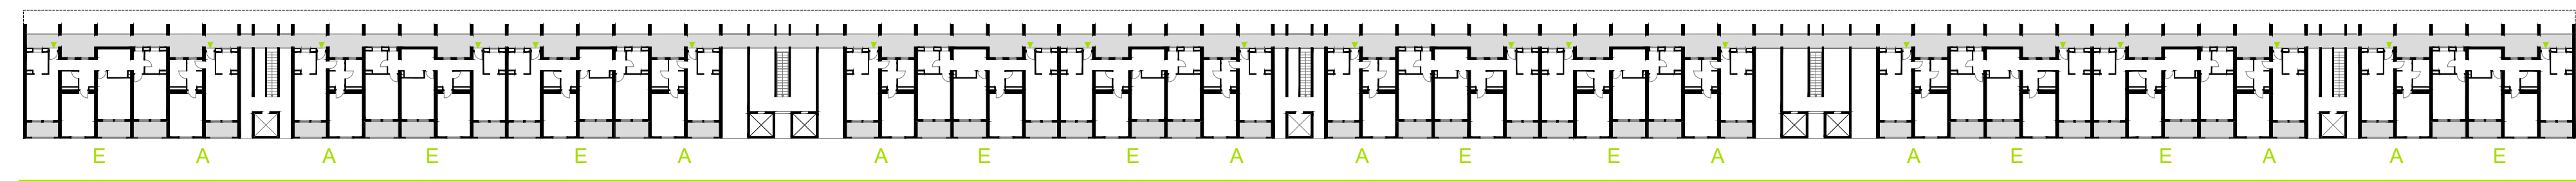

PIANTA PIANO 1



AREA TRASFORMAZIONE DEL TERRITORIO
SERVIZIO EDILIZIA RESIDENZIALE PUBBLICA E NUOVE CENTRALITÀ

Progetto di fattibilità tecnica ed economica
RIVALUTAZIONE DELL'INSEDIAMENTO DI TAVERNA DEL FERRO



ELABORATI GRAFICI - STATO DI FATTO

Fabbricati residenziali esistenti:
pianche piani primo, secondo, terzo, quarto e quinto

Nome elaborato
TDF-PF-SF-pnt002.a

Scala
1:500

Data
14/02/2022

rev.	data	oggetto
a	14/02/2022	prima emissione

CUP B61B22000680006

Dirigente
arch. Paola Cerotto

Progettisti
arch. Massimo Santoro (coordinamento)
arch. Irene Lettieri
arch. Francesco Sorrentino