




Stralcio Planimetrico di Inquadrimento scala: 1/5000

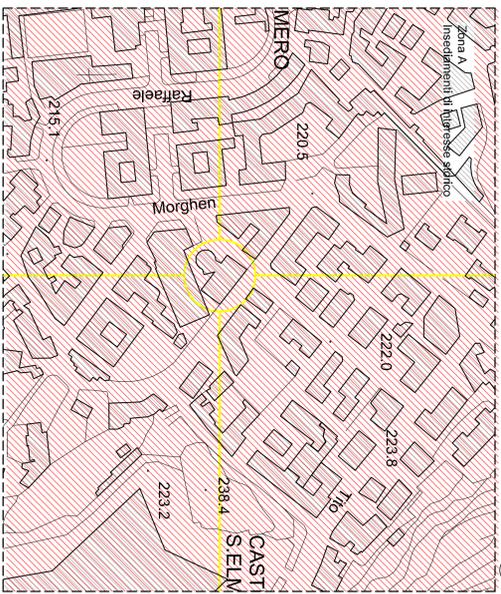


Stralcio Planimetrico P.R.G. scala: 1/2000

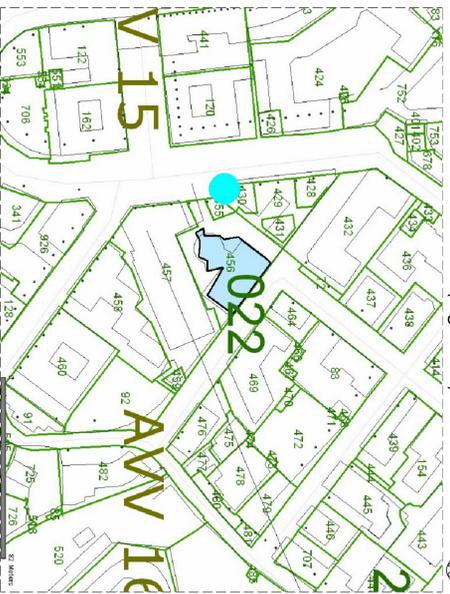


Stralcio Planimetrico Catastale (foglio 131) - F.S.

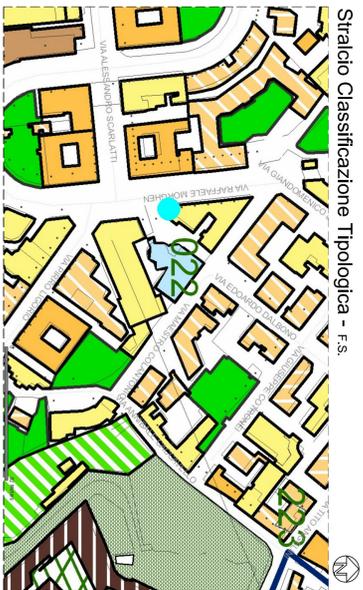


Stralcio Classificazione Tipologica - F.S.

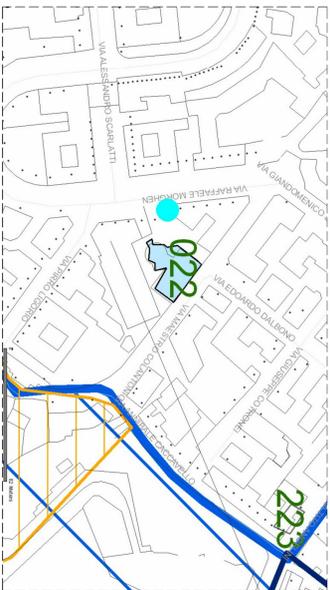

Stralcio Vircoli Paesaggistico (assente) - F.S.

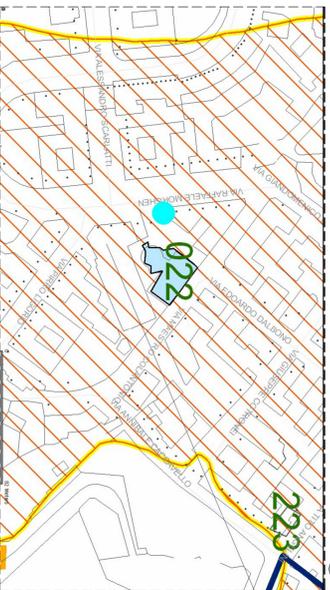

Stralcio Vircoli Geomorfologici - F.S.

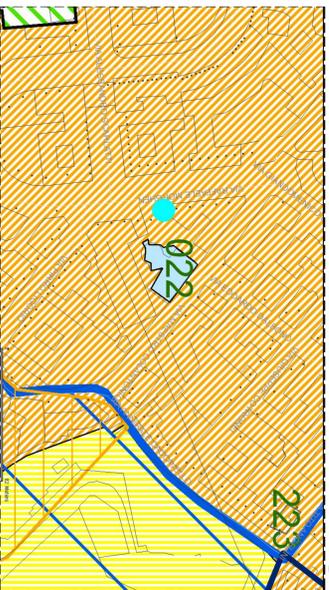

Stralcio Zonizzazione Acustica - F.S.

PIANTE STATO ATTUALE


ALZATO LOCALI - PIANO 3	DESCRIZIONE	VALORE
1	UFFICIO	100
2	UFFICIO	100
PIANTA PIANO 3° - UFFICI MUNICIPALITA'



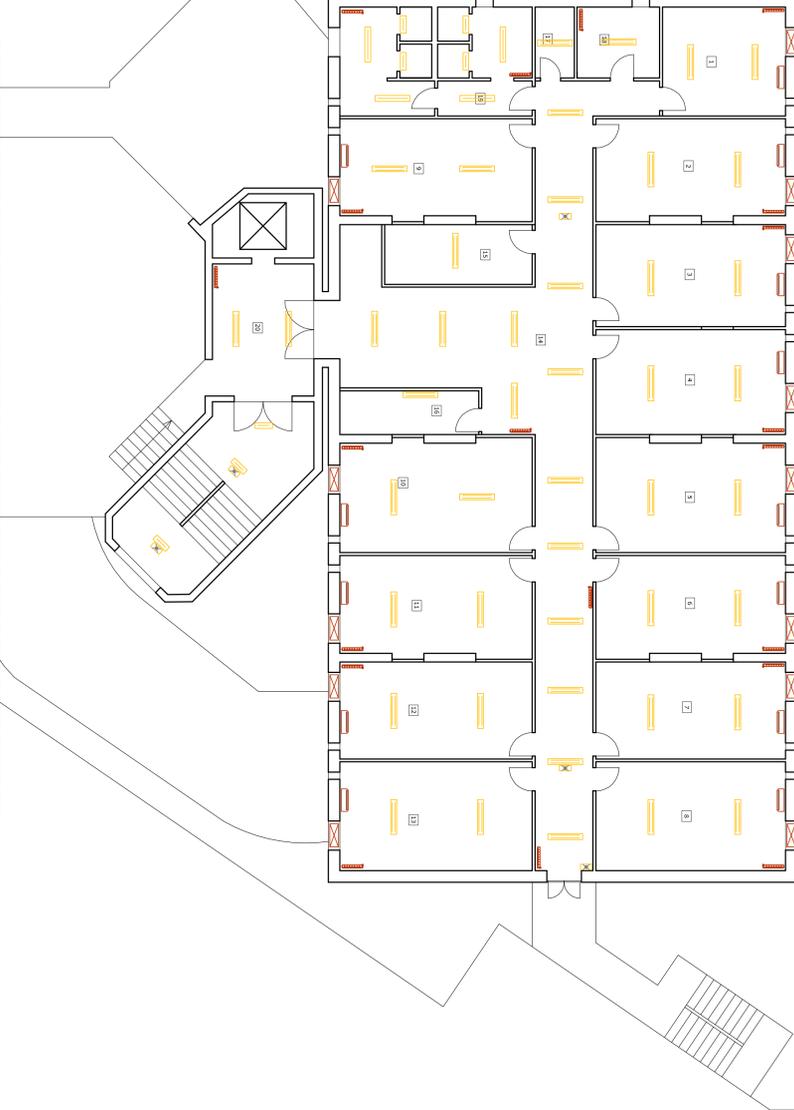

LEGENDA	
SIMBULO GRAFICO	DESCRIZIONE
	Unità interna a parete in vista split system
	Unità esterna split system
	Radiatore
	Corpo illuminante
	Luce di emergenza

**COMITENTE:** COMUNE DI NAPOLI (NA)  
**AREA MANUTENZIONE - SERVIZIO TECNICO PATRIMONIO**

**OGGETTO:** Servizio di progettazione definitiva ed esecutiva, coordinatore della sicurezza in fase di progettazione per l'intervento di efficientamento energetico per gli edifici di proprietà del Comune di Napoli, nell'ambito del progetto PON METRO 2014-2020 denominato MA2.1.2.a "Risparmio energetico negli edifici pubblici" (lotto a denominato MA2.1.2.a.17 "Edificio per uffici in via Morghegn")  
 CUP: B62117005530001 - SMART CIG: Z752A5746A

**FASE:** PROGETTO ESECUTIVO

**TITOLO:** PROGETTO PON METRO 2014-2020 DENOMINATO MA2.1.2.A "RISPARMIO ENERGETICO NEGLI EDIFICI PUBBLICI" LOTTO 4 DENOMINATO MA2.1.2.A.17 "EDIFICIO PER UFFICI IN VIA MORGHEGN"

**ELABORATO:** INQUADRAMENTO TERRITORIALE E PIANTE STATO DI FATTO

**PROGETTISTA:** ING. VINCENZO CASIZIONE

**INDICAZIONI:** Data di emissione: SETTEMBRE 2021  
 Nome file: MD\_05.dwg  
 Scala:  
 Indica dalle revisioni:  
 n° data motivo  
 timbro e firma

**PROGETTISTA:** ING. VINCENZO CASIZIONE  
 Studio in Corso (NA) Via F. Kennedy n° 5  
 Tel. 081 53339570 - Fax 081 53339570  
 e-mail: vncz.casizione@gmail.com  
 PEC: vincenzo.casizione@vncz.it