



Pianta Piano Seminterrato Rapp. 1:100

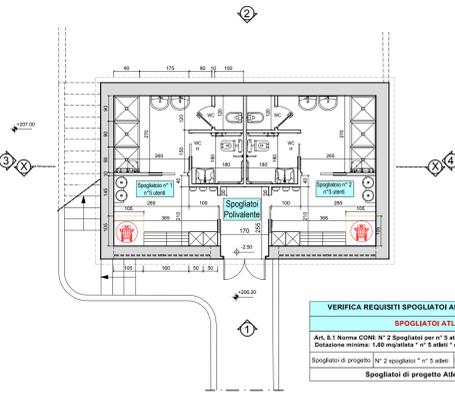


VERIFICA REQUISITI SPOGLIATOI ALLA NORMATIVA CONI N°1379 DEL 25.06.2008	
<b>SPOGLIATOI ATLETI CAMPO POLIVALENTE</b>	
Art. 8.1 Norma CONI N° 2 Spogliatoi per n° 5 atleti a Spogliatoio	Dotazione minima: 1,80 mq/atleta * n° 5 atleti = n° 2 spogliatoi = mq 16,90
Spogliatoi di progetto: n° 2 spogliatoi * n° 5 atleti = Dim.: (m) 3,65 * 2,10 = (m) 2,85 * 0,40 = mq 8,725 * 2 = mq 17,45	Spogliatoi di progetto Atleti Polivalente: mq 17,45 > mq 16,90

CORPO D1


Prospetto 1 Rapp. 1:100

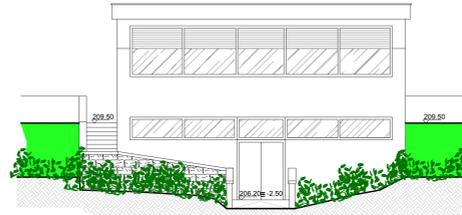


Prospetto 2 Rapp. 1:100

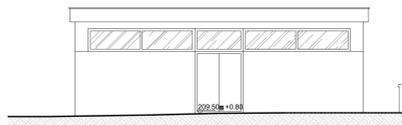

Prospetto 3 Rapp. 1:100

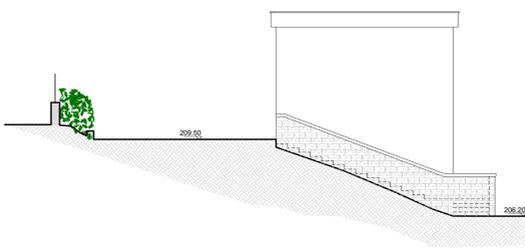


Prospetto 4 Rapp. 1:100

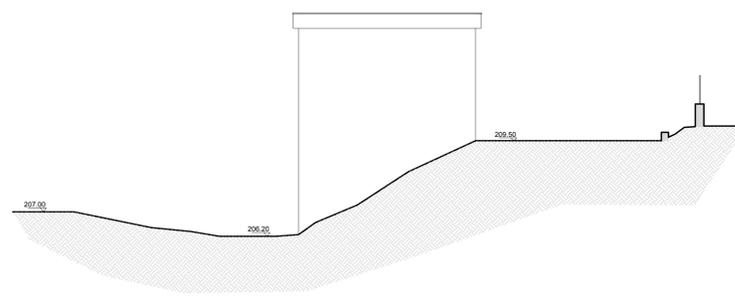

Legenda


- ↑ quote s.l.m.
- ↑ quote relative
- ↑ +208.70 s.l.m. = ± 0.00 edificio

Pianta Piano Terra Rapp. 1:100

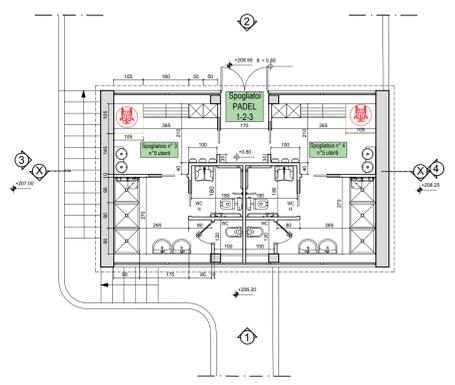


VERIFICA REQUISITI SPOGLIATOI ALLA NORMATIVA CONI Allegato 1 alla Deliberazione n° 149 del 06.05.2008	
<b>SPOGLIATOI ATLETI CAMPI DA PADEL</b>	
Art. 8.1 Norma CONI N° 2 Spogliatoi per n° 5 atleti a Spogliatoio	Dotazione minima: 1,60 mq/atleta * n° 5 atleti = n° 2 spogliatoi = mq 16,90
Spogliatoi di progetto: n° 2 spogliatoi * n° 5 atleti = Dim.: (m) 3,65 * 2,10 = (m) 2,85 * 0,40 = mq 8,725 * 2 = mq 17,45	Spogliatoi di progetto Atleti PADEL: mq 17,45 > mq 16,90

Sezione X-X Rapp. 1:100

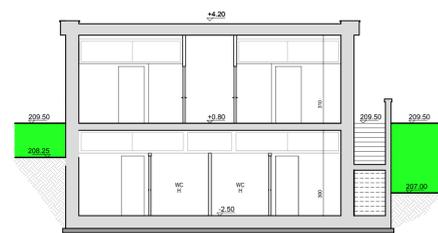

Pianta Piano Seminterrato Rapp. 1:100

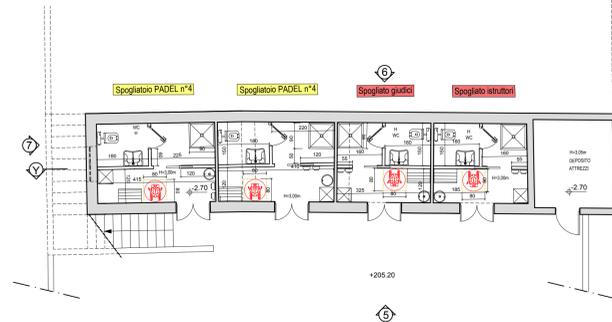


PARERE FAVOREVOLE CONI N° 45/2018	
<b>VERIFICA REQUISITI SPOGLIATOI ALLA NORMATIVA CONI Allegato 1 alla Deliberazione n° 149 del 06.05.2008</b>	
<b>SPOGLIATOI ATLETI CAMPO PADEL N°4</b>	
Art. 8.1 Norma CONI N° 2 Spogliatoi per n° 2 atleti a Spogliatoio	Dotazione minima: 1,80 mq/atleta * n° 2 atleti = n° 2 spogliatoi = mq 6,40
Spogliatoi di progetto: n° 2 spogliatoi * n° 2 atleti = Dim.: (m) 4,10 * 1,20 = (m) 2,45 * 0,40 = mq 5,90 * 2 = mq 11,80	Spogliatoi di progetto Atleti PADEL: mq 11,80 > mq 6,40


  

PARERE FAVOREVOLE CONI N° 45/2018	
<b>VERIFICA REQUISITI SPOGLIATOI ALLA NORMATIVA CONI Allegato 1 alla Deliberazione n° 149 del 06.05.2008</b>	
<b>SPOGLIATOI GIUDICI SPORTIVISTRUTTORI</b>	
Art. 8.3 Norma CONI N° 2 Spogliatoi per n° 2 giudicistruttori a Spogliatoio	Dotazione minima: 1,80 mq/atleta * n° 2 giudicistruttori = n° 2 spogliatoi = mq 6,40
Spogliatoi di progetto: n° 2 spogliatoi * n° 2 giudicistruttori = Dim.: (m) 3,25 * 1,20 = mq 3,90 * 2 = mq 7,80	Spogliatoi di progetto Giudici Istruttori: mq 7,80 > mq 6,40

Pianta Piano Terra Rapp. 1:100

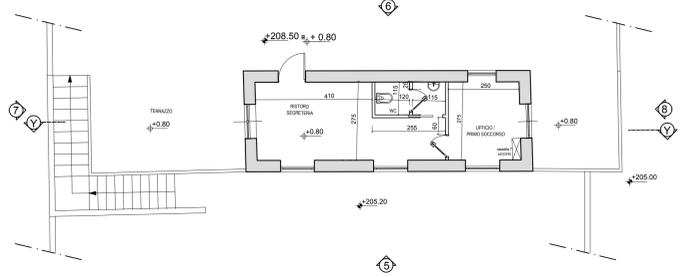

Sezione Y-Y Rapp. 1:100

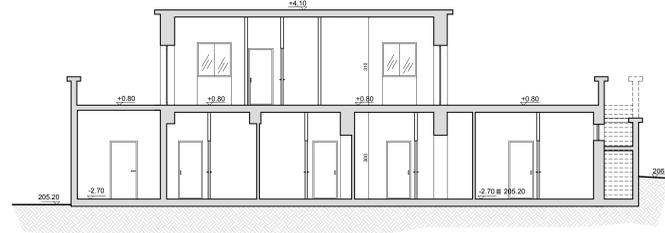


Legenda


- ↑ quote s.l.m.
- ↑ quote relative
- ↑ +207.70 s.l.m. = ± 0.00 edificio

CORPO D2


Prospetto 5 Rapp. 1:100

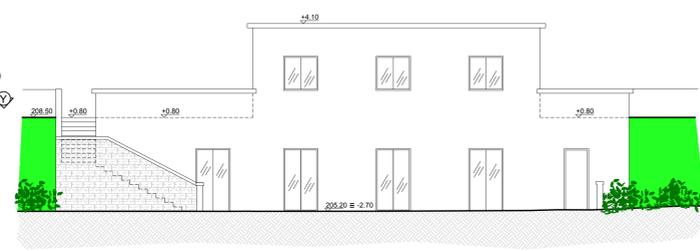

Prospetto 6 Rapp. 1:100

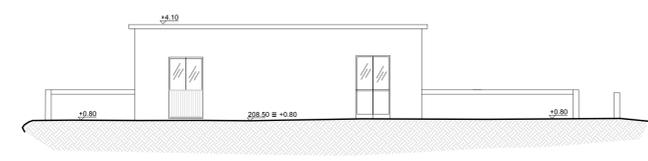

Prospetto 7 Rapp. 1:100

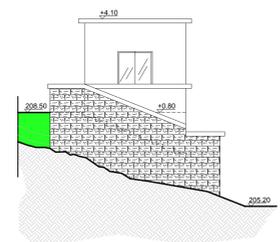

Prospetto 8 Rapp. 1:100



Planimetria Generale d'inquadramento



COMUNE DI NAPOLI

PIANO DI RECUPERO - STRALCIO EX COLUCCI - PA.MA. VILLA MATILDE  
 APPROVAZIONE: D.G.C. N°469 del 26.06.2013 - STIPULA CONVENZIONE: 16.11.2016  
 URBANIZZAZIONI SECONDARIE AD USO PUBBLICO: PARCO SPORTIVO  
 APPROVAZIONE PROGETTO DEFINITIVO D.G.C. N°496 del 30 Ottobre 2019  
 Presa d'atto PROGETTO ESECUTIVO DISPOSIZIONE n° 2 del 24.02.2020  
 DEL SERVIZIO PIANIFICAZIONE URBANISTICA ATTUATIVA

URBANIZZAZIONI SECONDARIE: PARCO SPORTIVO  
 VARIANTE IN CORSO D'OPERA

PROPRONTE PUA: **PA.MA VILLA MATILDE Srl** (Proprietà) **ADEL ANTE S.R.L.** (Progettista)

PROGETTAZIONE: **VARIA ROSARIA E SALIZADA DI LUCA** (Architetta) **ing. Eugenio D'Alessandro** (Ingegnere)

ELAB. N°: **V.02** (VARIANTE IN C.O. LOCALI SPOGLIATOI EDIFICI D1 e D2 PIANTE, PROSPETTI E SEZIONI)  
 SCALA: **1:200**

FILE:	NAPOLI	ELABORATO	VISTO	EMISSIONE	FORMATO:
V.02.dwg		Giugno 2021	Giugno 2021	Giugno 2021	A1+
ARCHIVIO:					
18/19 - 515					

A TERMINE DI LEGGE CI RISERVIAMO LA PROPRIETA' DI QUESTO ELABORATO CON DIVIETO DI RIPRODURLO RENDENDOLO NOTO A TERZI ANCHE PARZIALMENTE SENZA NOSTRA AUTORIZZAZIONE