

Via Leoncavallo

Proprietà MAN
sub 25

Via Pisanelli

Via Santa Brigida

Proprietà REMA



Proprietà Banca
Popolare di Bari

Proprietà aliena

Via Verdi



PIANO	N° AMBIENTE	FUNZIONE
TERRA COPERTURE	A	SCALA
TERRA COPERTURE	B	SCALA
TERRA	0.1	ATRIO
	0.2	CORTE COPERTA
	0.3	LOCALE VIGILI URBANI
	0.4	INFORMAZIONI / UFFICIO PASSI
	0.5	SERVIZI IGIENICI
	0.6	LOCALE TECNICO

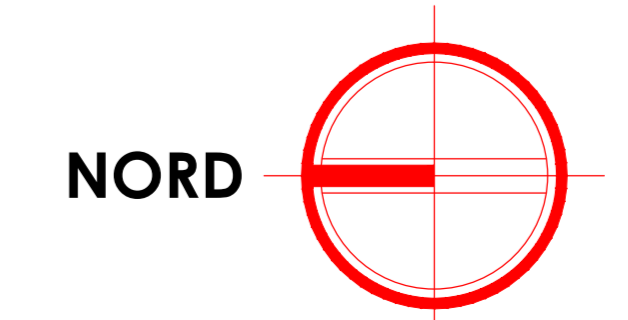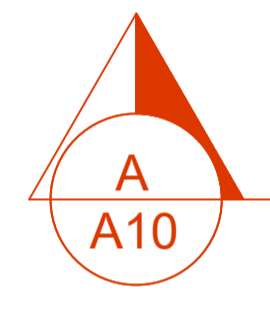

LEGENDA SIMBOLI

- Lettera e numero di identificazione della sezione
Numero di identificazione della tavola
- Quota di livello in pianta
- Quota di livello in sezione
- Verso di salita scale
- Attribuzione e percorsi utilizzabili anche da handicappati motori su sedia a rotelle (D.P.R. 27/4/1978, n. 304 art.2)
- Cavetto rampa
- Numero identificativo ambiente
- Riferimento abaco porte-infissi
- AREA NON OGGETTO DI INTERVENTO

COMUNE DI NAPOLI
Servizio Tecnico Patrimonio

OGGETTO: INTERVENTO DI EFFICIENTAMENTO ENERGETICO PER GLI EDIFICI DI PROPRIETÀ DEL COMUNE DI NAPOLI, NELL'AMBITO DEL PROGETTO PON METRO 2014-2020 DENOMINATO NA2.1.2.A "RISPARMIO ENERGETICO NEGLI EDIFICI PUBBLICI" LOTTO 3: NA2.1.2.A.6 "CONSIGLIO COMUNALE DI VIA VERDI, 35"

COMMITTENTE: COMUNE DI NAPOLI
Servizio Tecnico Patrimonio

DIRIGENTE: Ing. Vincenzo Brandi

RESPONSABILE DEL PROCEDIMENTO: Arch. Maria Iaccarino

PROGETTO ESECUTIVO

CAPOGRUPPO
INGEGNERIA E SVILUPPO SRL
San Vito (NA)
Via Nazionale delle Puglie n. 283
Tel: 081 5198072
E-mail: info@ingegneria.com
PEC: info@pec.ingegneria.com
C.I./P.I.: 071034634

DIRETTORE TECNICO:
Ing. ANTONIO RISSO



MANDANTE
ING. GIANFRANCO AURINO
Via De Mita n°168
80033 Nola (NA)
e-mail: auro@ingegneria.com
PEC: kmeng@ingegneria.com

MANDANTE
ING. NICOLA GALDERO
Via Rincivento n. 144
80010 Vitarbo (NA)
e-mail: nicolagaldero@gmail.com
PEC: nicola.galdero@ingegneria.com

MANDANTE
ING. LUIGI BORDO
Torre Annunziata (NA)
e-mail: luigi.bordo@ingegneria.com
PEC: luigi.bordo@ingegneria.com

ELABORATO: TITOLO: PIANTE DELLO STATO DI FATTO
PIANTA PIANO TERRA

N° ELABORATO: A02

SCALA: 1:50
COMMESSA: L.352/21
NOME FILE: AGG-019

REDAZIONE: MAG
VERIFICA: PDL
APPROVAZIONE: ARU

REVISIONI: N° REVISIONE DESCRIZIONE DATA

A termini di legge ci riserviamo la proprietà di questo elaborato ed i diritti ad esso correlati con diritto di riproduzione, salvo esplicita autorizzazione.