


Via Leoncavallo

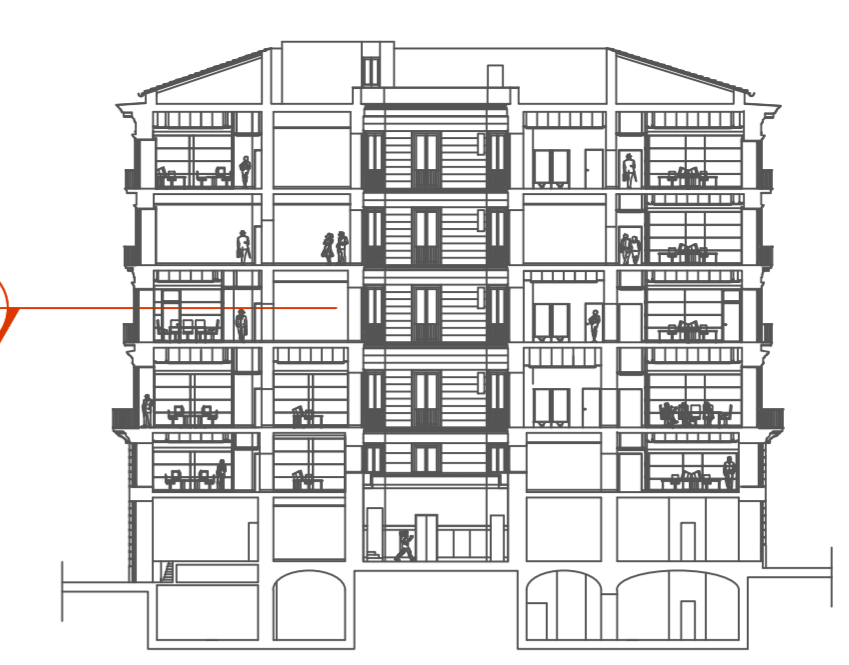

A
A10


Via Pisanelli

A
A10

Via Santa Brigida

Via Verdi

NORD

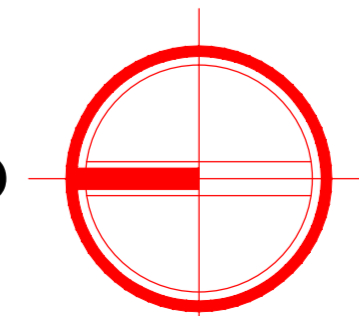

PIANO	N. AMBIENTE	FUNZIONE
TERRA COPERTURE	A	SCALA
TERRA COPERTURE	B	SCALA
TERZO	3.1	SALA RIUNIONI COMMISSIONI
	3.2	COMMISSIONI
	3.3	SALA RIUNIONI COMMISSIONI
	3.4	SALA RIUNIONI COMMISSIONI
	3.5	COMMISSIONI
	3.6	COMMISSIONI
	3.7	SALA RIUNIONI COMMISSIONI
	3.8	COMMISSIONI
	3.9	COMMISSIONI
	3.10	SALA RIUNIONI COMMISSIONI
	3.11	COMMISSIONI
	3.12	COMMISSIONI
	3.13	SALA RIUNIONI COMMISSIONI
	3.14	COMMISSIONI
	3.15	COMMISSIONI
	3.16	SALA RIUNIONI COMMISSIONI
	3.17	COMMISSIONI
	3.18	COMMISSIONI
	3.19	SALA RIUNIONI COMMISSIONI
	3.20	COMMISSIONI
	3.21	SALA ARCHIVIO
	3.22	PROGETTO INFORMATICO (DA DEFINIRE)
	3.23	PROGETTO INFORMATICO (DA DEFINIRE)
	3.24	LOCALE TECNICO
	3.25	COMMISSIONI
	3.26	SERVIZI IGIENICI UOMINI
	3.27	SERVIZI IGIENICI DONNE
	3.28	SERVIZI IGIENICI DISABILI
	3.29	CORRIDOIO
	3.A	FILTRO SCALA A
	3.B	FILTRO SCALA B

LEGENDA SIMBOLI

- Lettera e numero di identificazione della sezione
- Numero di identificazione della tavola
- Quota di livello in pianta
- Quota di livello in sezione
- Verso di salita scale
- Attrezzature e percorsi utilizzabili anche da handicappati (metodi su sedia a rotelle (D.P.R. 27/4/1978, n. 384 art.2))
- Cavedii impianti
- Numero identificativo ambiente
- Riferimento abaco porte-infissi

COMUNE DI NAPOLI
Servizio Tecnico Patrimonio

OGGETTO
INTERVENTO DI EFFICIENTAMENTO ENERGETICO PER GLI EDIFICI DI PROPRIETA' DEL COMUNE DI NAPOLI, NELL'AMBITO DEL PROGETTO PON METRO 2014-2020 DENOMINATO NA2.1.2.A "RISPARMIO ENERGETICO NEGLI EDIFICI PUBBLICI" LOTTO 3: NA2.1.2.A.6 "CONSIGLIO COMUNALE" DI VIA VERDI, 35"

COMMITTENTE
COMUNE DI NAPOLI
Servizio Tecnico Patrimonio

DIRIGENTE
Ing. Vincenzo Brandi

RESPONSABILE DEL PROCEDIMENTO
Arch. Maria Iaccarino

PROGETTO ESECUTIVO

PROGETTISTI
CAPOGRUPPO
INGEGNERIA E SVILUPPO SRL
Via Nazario Sauro n. 283
Tel: 081 519627
Email: info@ingegneriae sviluppo.com
PEC: info@ingegneriae sviluppo.com
C.I./P.I.: 071 1834084

DIRETTORE TECNICO:
Ing. ANTONIO BISSICCI

MANDANTE
ING. GIANFRANCO AUBRINO
Via Dei Milia n°168
80058 Nola (NA)
e-mail: aubrinoprogetti@gmail.com
PEC: kbengineering@pec.it

MANDANTE
ING. NICOLA GALDIERO
Via Primavera n. 144
80010 Varesco (NA)
e-mail: nicolagaliero@gmail.com
PEC: nicola.galdiero@ndrigno.it

MANDANTE
ING. LUIGI BORDO
Traverso Matresca n. 4
80058 Torre Annunziata (NA)
e-mail: luigibordo@dr.com
PEC: luigibordo@dr.com

ELABORATO
TITOLO
PIANTA DELLO STATO DI FATTO
PIANTA PIANO TERZO

N° ELABORATO
A05

SCALA: 1:50
COMPLESSA: 1:20, 21
MONE FILE: A05.dwg

REDAZIONE: MAG
VERIFICA: POK
APPROVAZIONE: ABZ

REVISIONI

N° REVISIONE	DESCRIZIONE	DATA

A tenore di legge ci riserviamo la proprietà di questo elaborato ed i diritti ad esso correlati con diritto di riproduzione, salvo esplicita autorizzazione.