




LEGENDA AMBIENTI

AREA TOTALE: 235 mq
 Ingresso - Correttivo

SEZIONE: Totale 45 mq
 Totale di piano 434 mq
 Numero Bambini: 10 max

2 Area attività
 3 Servizi bambini

AREA SERVIZI: Totale 394 mq
 4 Wc personale ATA
 5 Wc docenti
 6 Bagno disabili
 7 Attività libera all'aperto

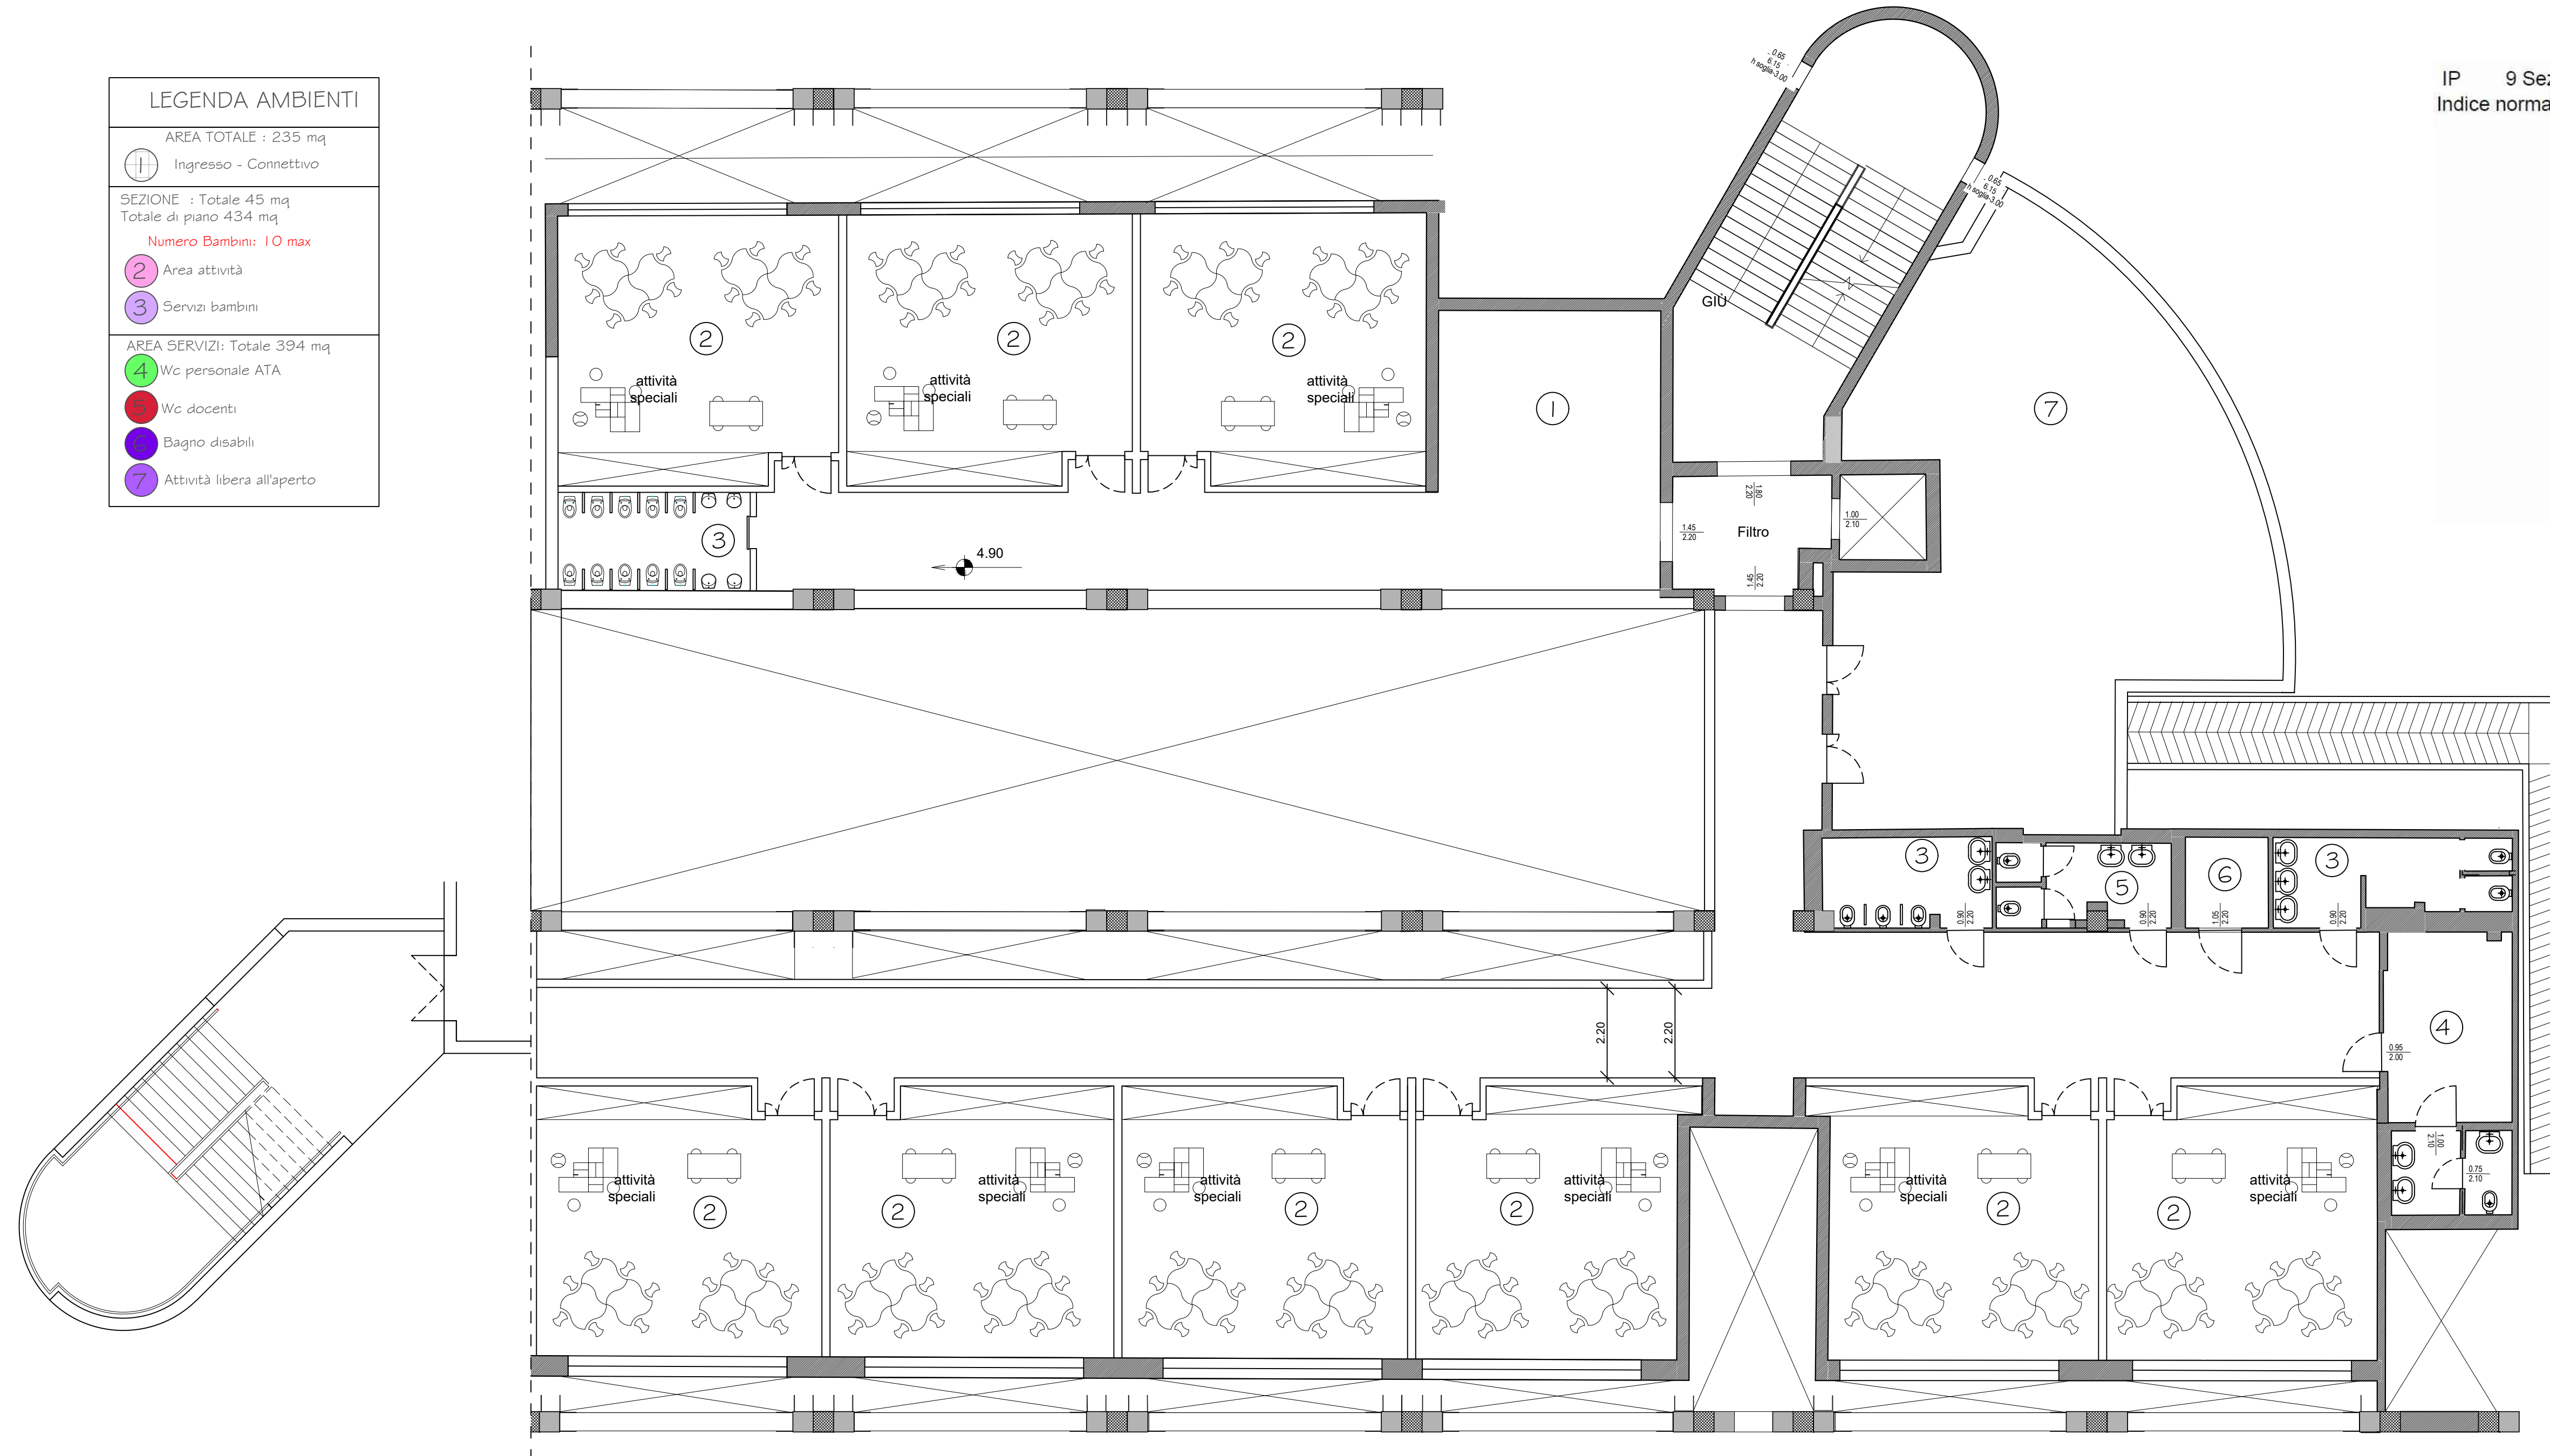

PIANTA PIANO PRIMO


LEGENDA AMBIENTI

AREA TOTALE: 222 mq
 Ingresso - Correttivo

SEZIONE: Totale 45 mq
 Totale di piano 434 mq
 Numero Bambini: 10 max

2 Aule laboratorio
 3 Servizi igienici

AREA SERVIZI: Totale 394 mq
 4 Wc docenti
 5 Wc Dirigente
 6 Bagno disabili
 7 Attività speciali
 8 Dirigente Scolastico
 9 Segreteria Amministrativa
 10 Segreteria Didattica
 11 Sala Docenti

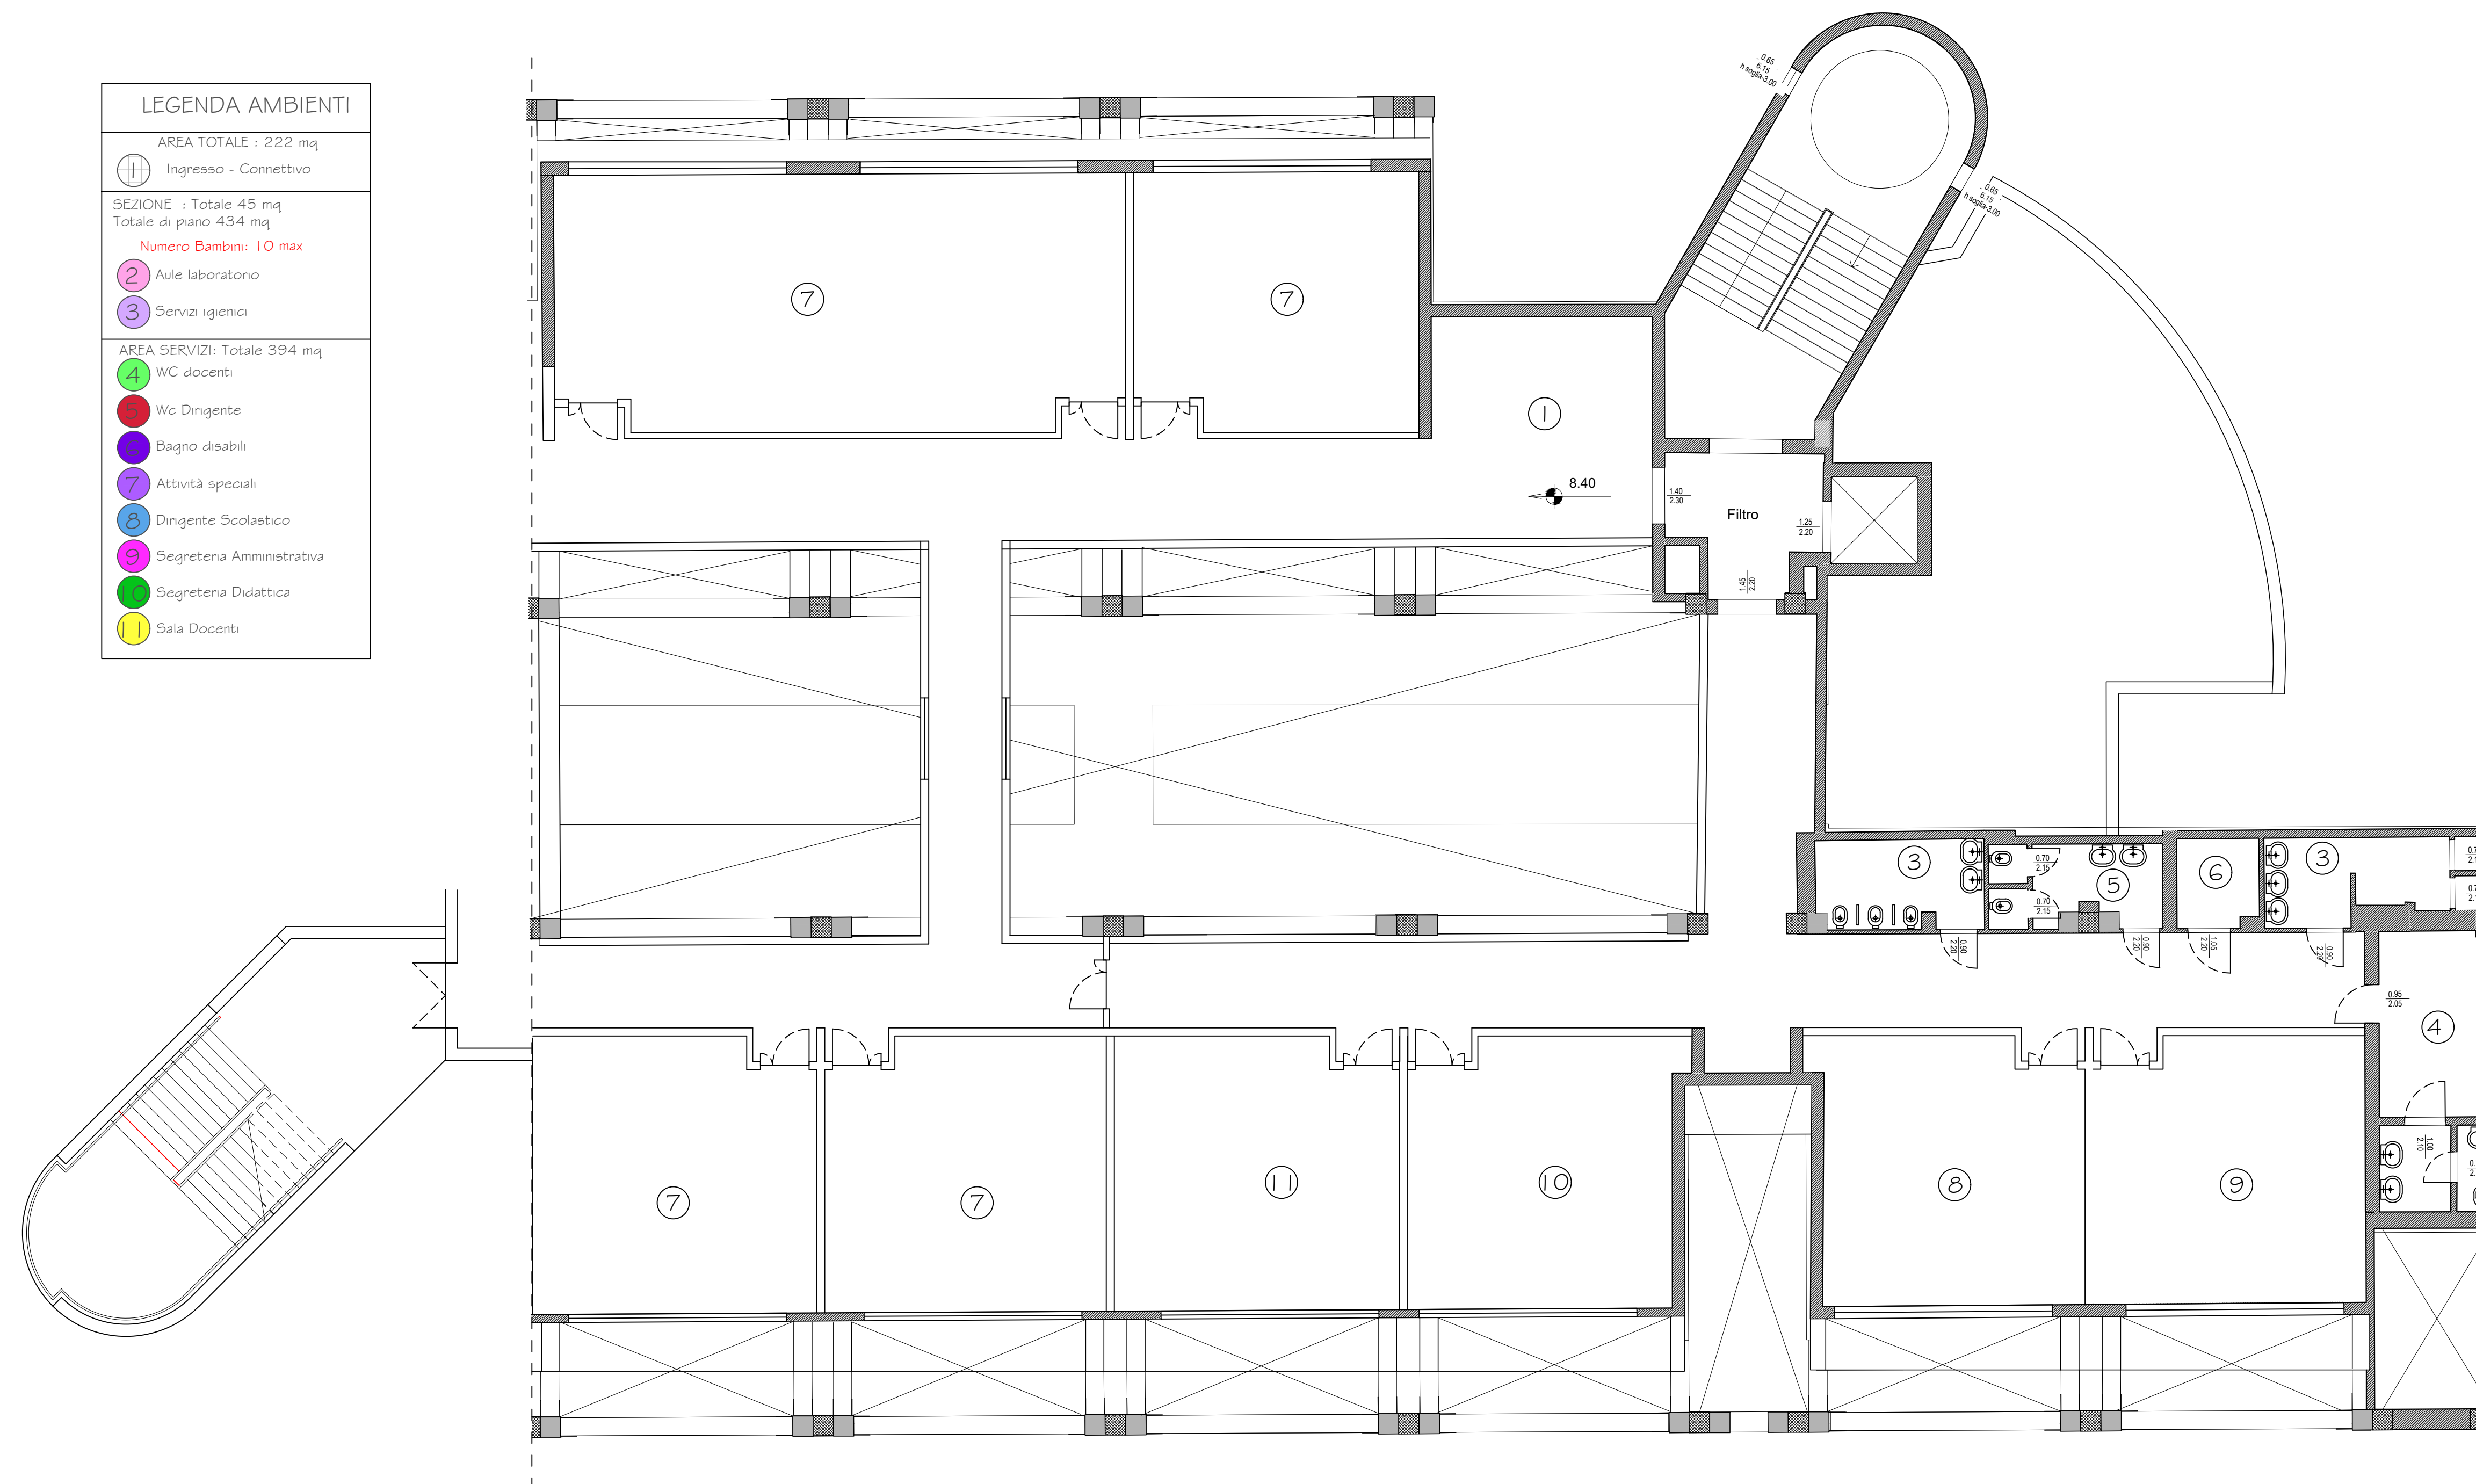

PIANTA PIANO SECONDO

IP 9 Sez. N. bambini per sezione
 Indice normativo 9 mq/bambino

10
 810


Singola sezione	Sup. da normativa D.M. 18/12/1975	Sup. di progetto
Attività Ordinate	24	
Attività Libere	10	45
Spogliatoi	5	
Depositi	1,3	
Igienici	6,7	33,6
Ambienti di servizio		
Attività libere all'aperto		116
wc docenti		20
wc personale ATA		6
wc disabili		4
Ingresso-connettivo		235
SUP TOT di piano	369,4	821,6

IIP

Aule	Sup. da normativa D.M. 18/12/1975	Sup. di progetto
Aula Laboratorio	78,4	86
Aula Laboratorio	39,2	44
Aula Laboratorio	39,2	46
Aula Laboratorio	39,2	46
Aula Laboratorio	39,2	46
Igienici	0	29,7
Ambienti di servizio		
Sala docenti		46
wc docenti		20,4
wc Dirigente		8
Uffici dirigente		41,4
Segreteria Amministrativa		42
Segreteria Didattica		42,3
Ingresso-connettivo		235
wc disabili		4
SUP TOT di piano	392	640,8

COMUNE DI NAPOLI
 Area Trasformazione del Territorio
 Servizio Edilizia Residenziale Pubblica e Nuove Centralità

"Messa in sicurezza e rigenerazione sociale urbana della parte "aule-laboratorio" del complesso di edilizia pubblica denominato: "Città dei bambini" da destinare ad asilo nido per bambini da 0 a 6 anni, nel parco della Villa Romana, in viale delle Metamorfosi, nel quartiere di Ponticelli"
 CUP B6204000110005 - CIG 8431428A7C

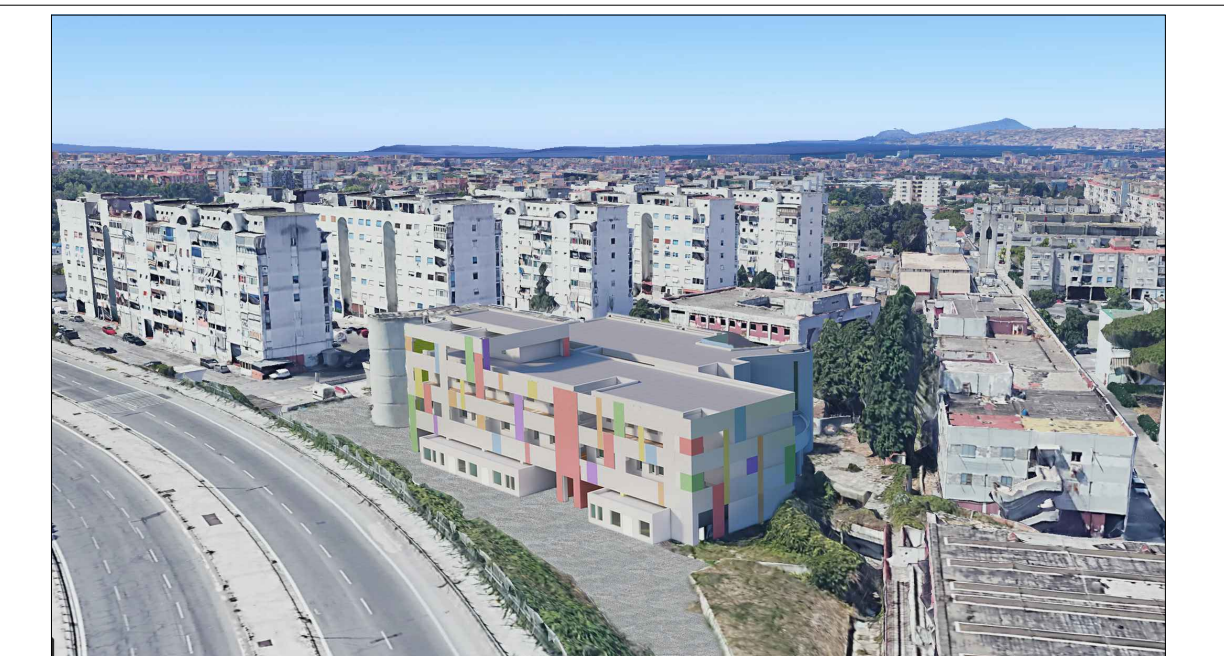

Fase **PROGETTO**
FATIBILITA' TECNICO ECONOMICO

Numero Tavola **CBVR.FAT.PLN.010.AR.000** Scala **1:100**

Titolo Tavola **PIANTA PIANO PRIMO E SECONDO**
STATO DI PROGETTO



I.R.U.P.
 Arch. Elisabetta Nuveneri

EDIZ. DATA novembre 2022

DISEGNATO CONTROLLATO APPROVATO
 novembre 2022 novembre 2022