




Agglomerati urbani di recente formazione

- Ba - Edilizia d' impianto
- Bb - Espansione recente
- Bc - Porto di recente formazione

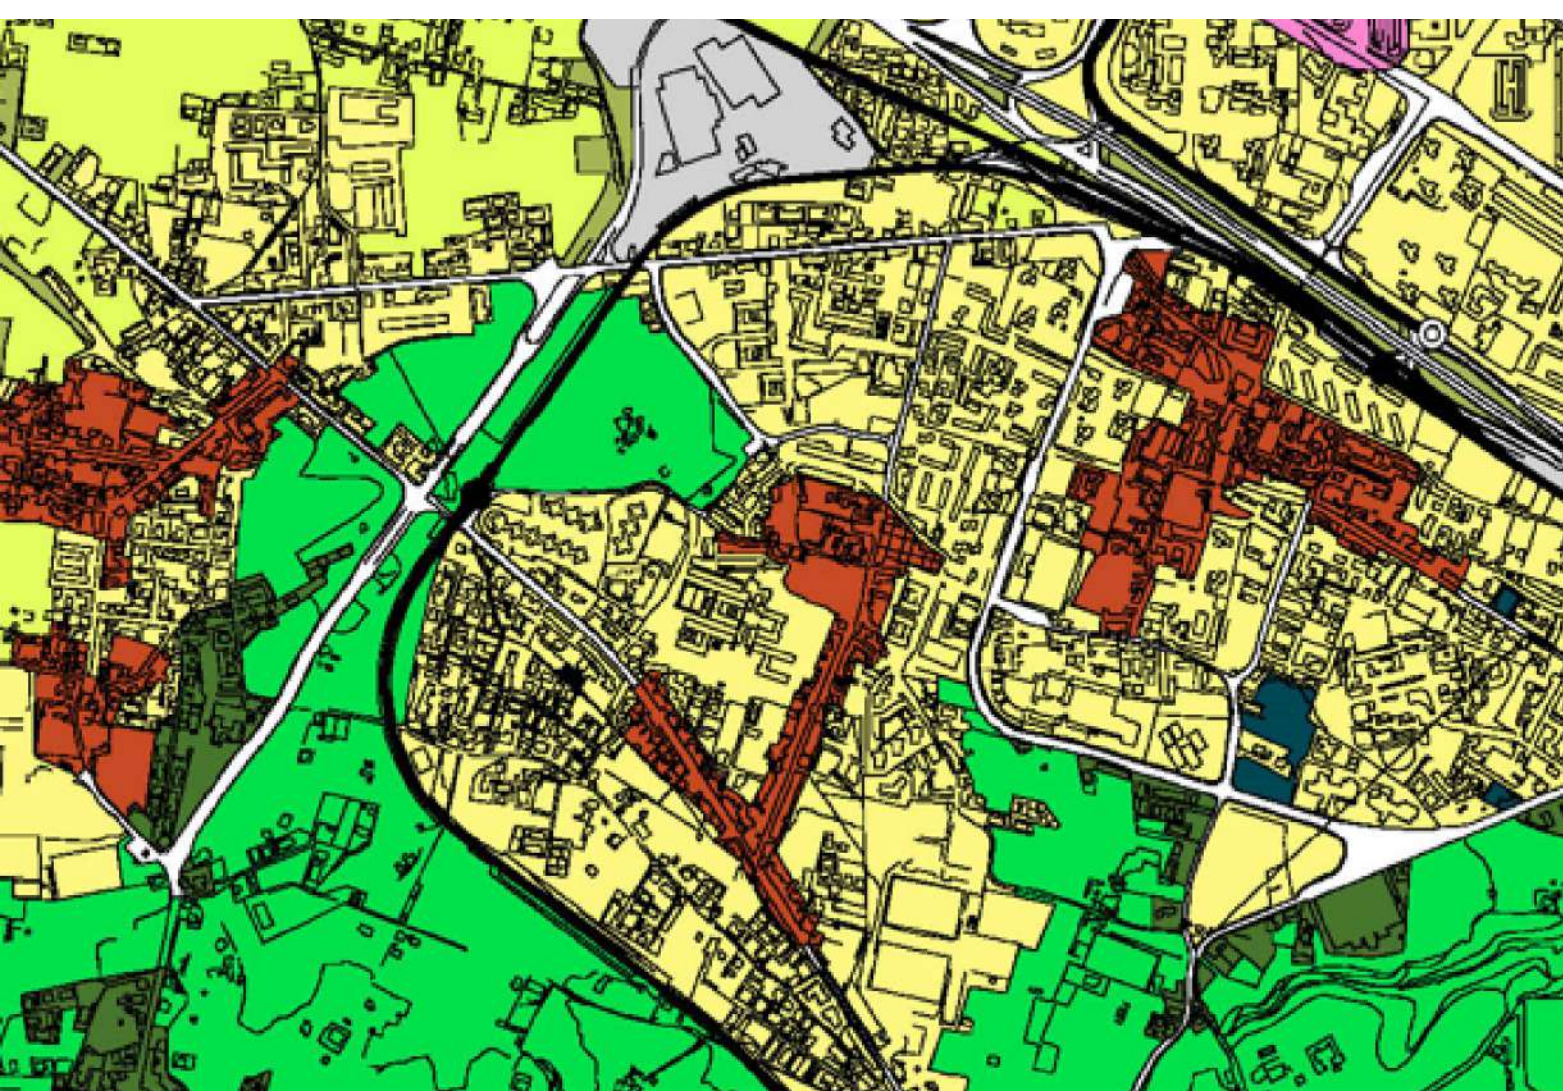

Comune di Napoli



(Città metropolitana di Napoli)
 Centro Polifunzionale
"Villa Nestore"
 Parcheggio di interscambio
 Chciano

Area Programmazione della Mobilità
 Servizio Pianificazione Strategica della Mobilità e PUMS


<input checked="" type="radio"/> Progetto Feasibilità Tecnico Economica	<input type="radio"/> Progetto Esecutivo
<input type="radio"/> Progetto Definitivo	<input type="radio"/> Direzione Lavori

AMMINISTRAZIONE	PROGETTAZIONE
Dirigente arch. Ignazio Leone Responsabile Unico del Procedimento Ing. Antonio Pione	 progettazione e coordinamento Tecton Studio Associati s.r.l. Via... Progettisti: Carlo Marini Carlo Caporaso Massimo Romano Marco Papani Laura Dal Verme Coordin. sicurezza prime indagini: Carlo Papani

Oggetto: **RILIEVO**

Elaborato: **INQUADRAMENTOTERRITORIALE**

SIRE **R** TAX. N. **01**

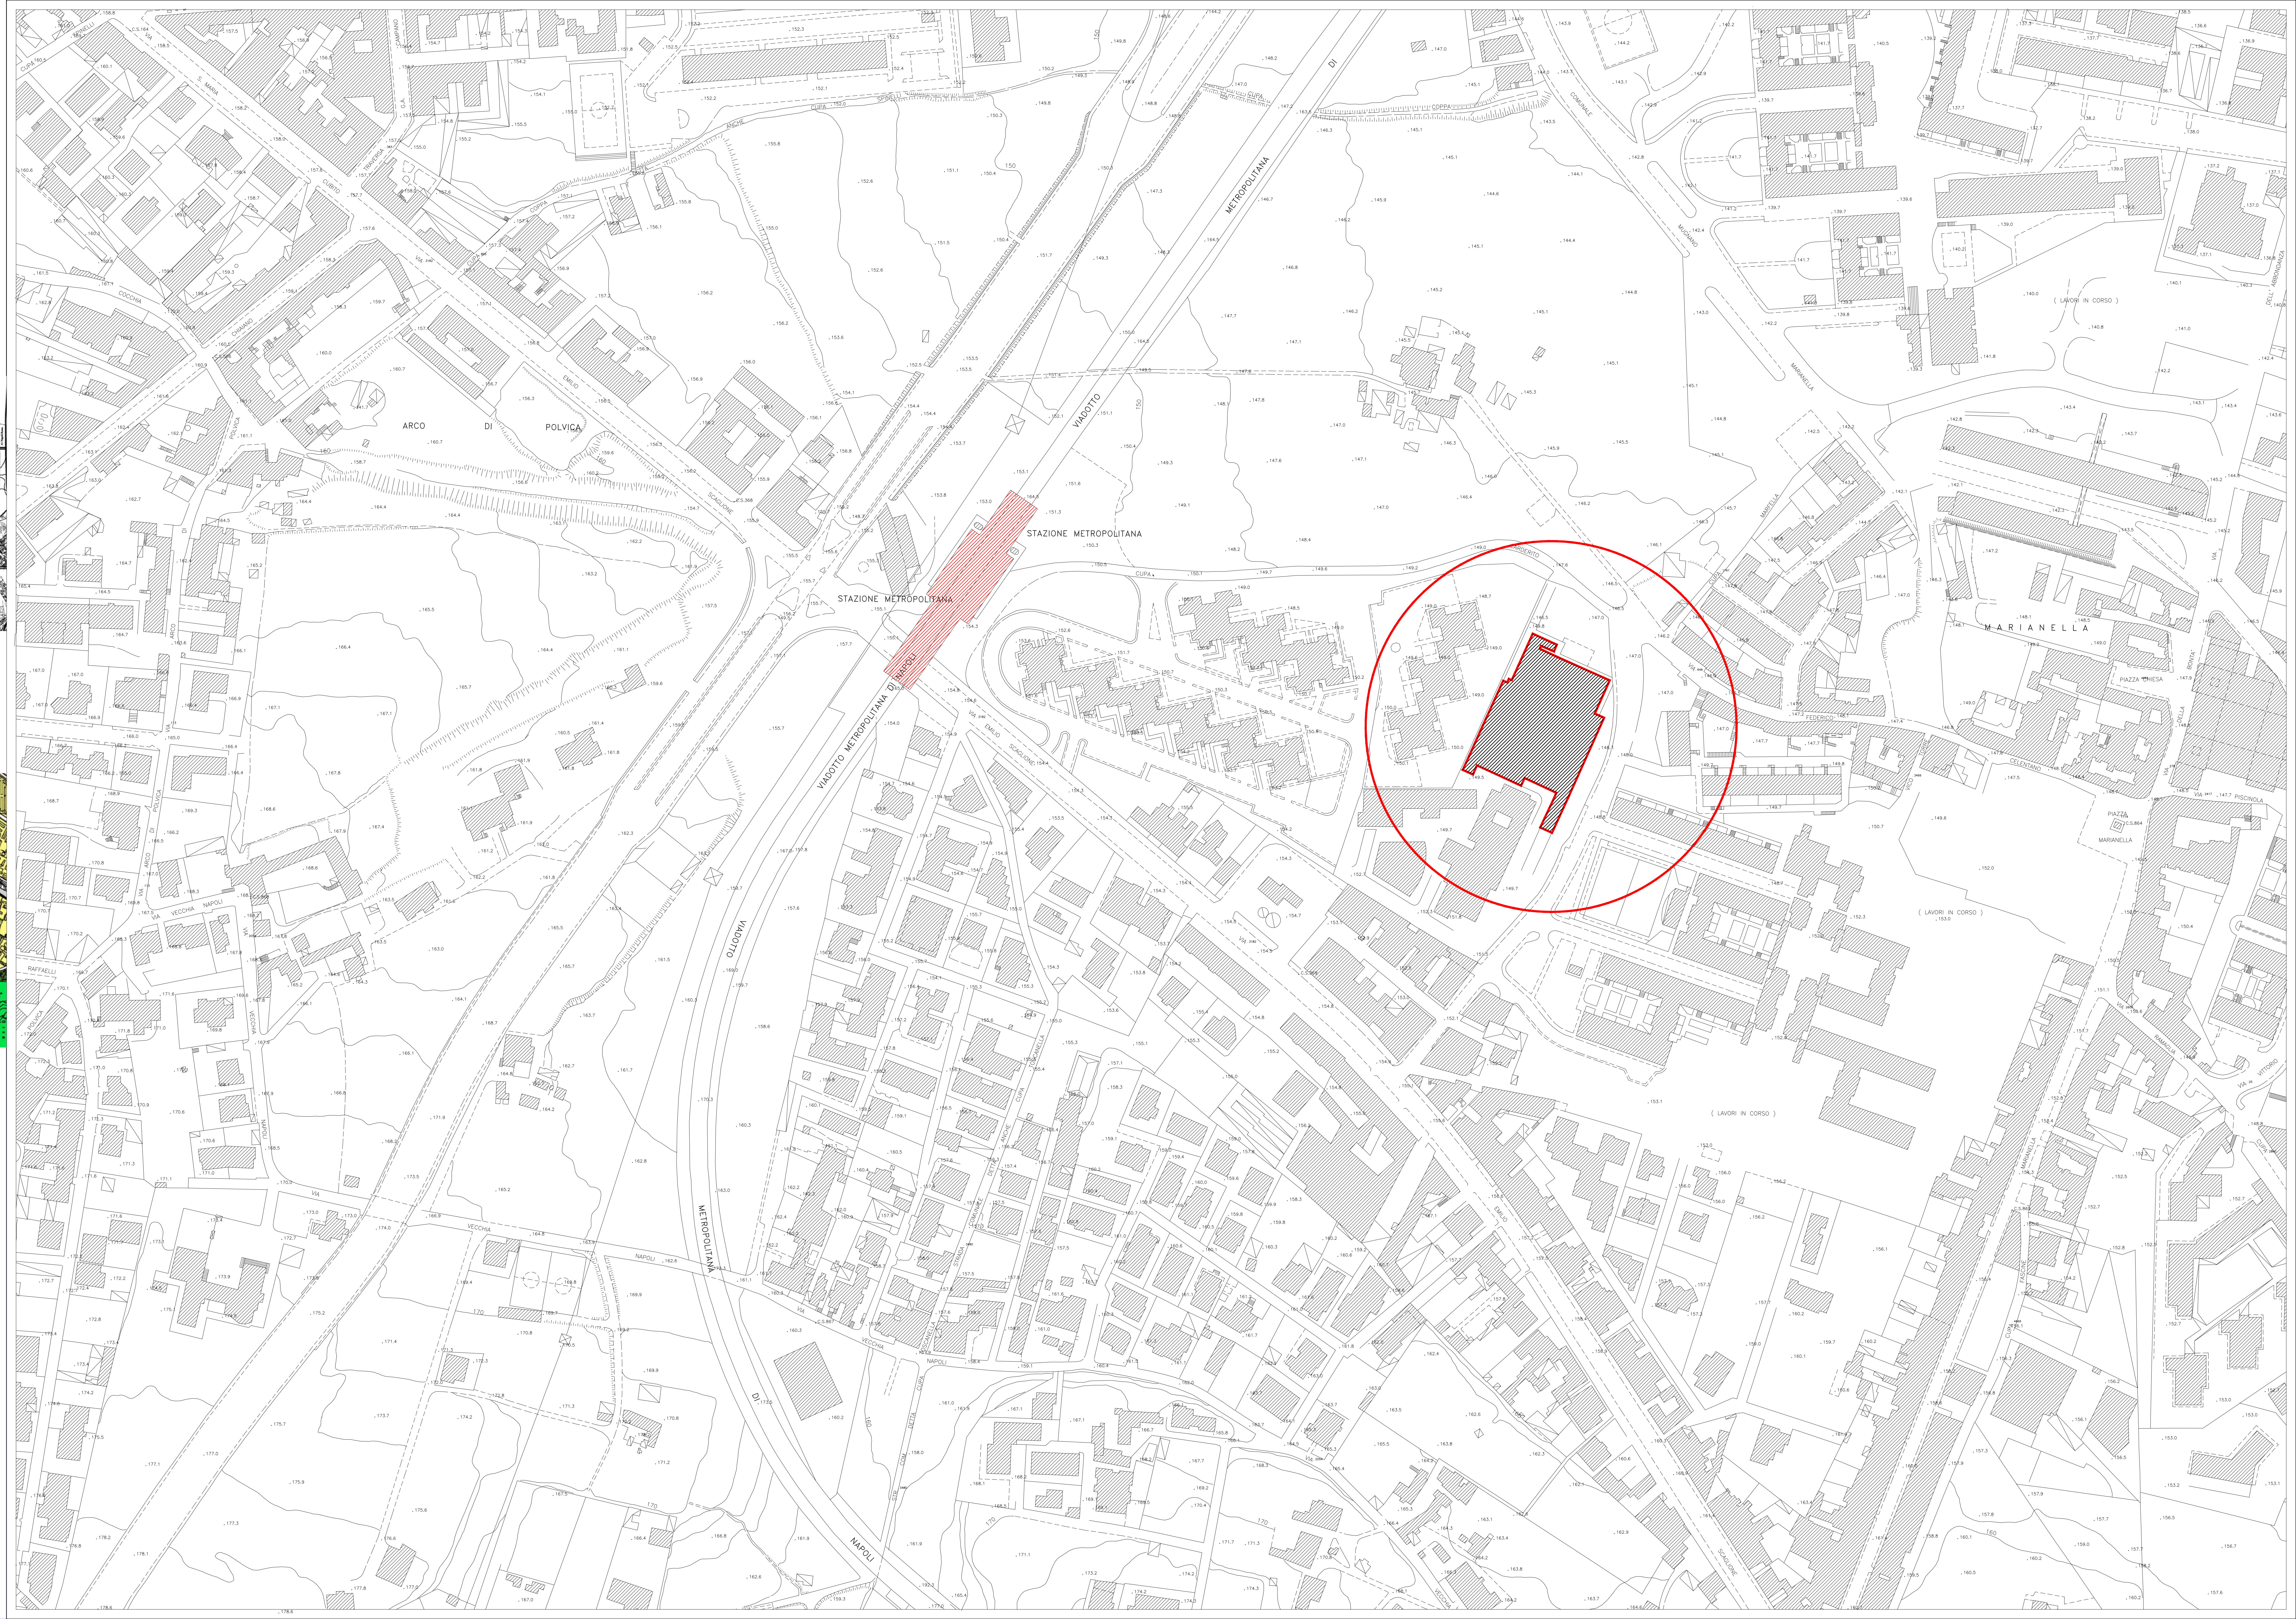

Comune di Napoli



(Città metropolitana di Napoli)

Centro Polifunzionale

"Villa Nestore"

Parcheggio di interscambio Chiaiano

Area Programmazione della Mobilità
Servizio Pianificazione strategica della mobilità e PUMS



Progetto Fattibilità
Tecnica Economica

Progetto Esecutivo



Progetto Definitivo

Direzione Lavori



AMMINISTRAZIONE

PROGETTAZIONE

Il Dirigente
arch.

Ignazio Leone



progettazione e coordinamento

Tecton Studio Associati s.r.l.
Amministratore unico Dott.ssa. Loredana Faiella

Direttore Tecnico Carlo Farroni architetto
Via Monte Mario 67/00138 Roma-Tel. +39-06-33936823
contrada Torre Magna 35/b-80014 Napoli-Tel. +39-06-19096262; Fax +39-06-15096487
Cod. Fisc. 0654844830 P.Iva 03171801219

coordinatore delle integrazioni fra le varie prestazioni specialistiche arch. Carlo Farroni

Progettisti

dott. arch. Carlo Farroni
dott. arch. Ciro Cozzolino
dott. arch. Massimo Farroni
dott. ing. Marco Farroni
dott. archeol. Laura Del Verme

Responsabile Unico del Procedimento
ing. Antonio Priore

Coord. sicurezza prime indicazioni
dott. arch. Carlo Farroni

OGGETTO

RILIEVO

ELABORATO

Rilievo Fotografico a Raso e da Drone

DATA:

Luglio 2022

REVISIONE:

Ottobre 2022

RAPP:

1/00

FILE:


426-TAB-AMMINISTRATIVI.DWG


SERIE


R




TAV. N.

0.2

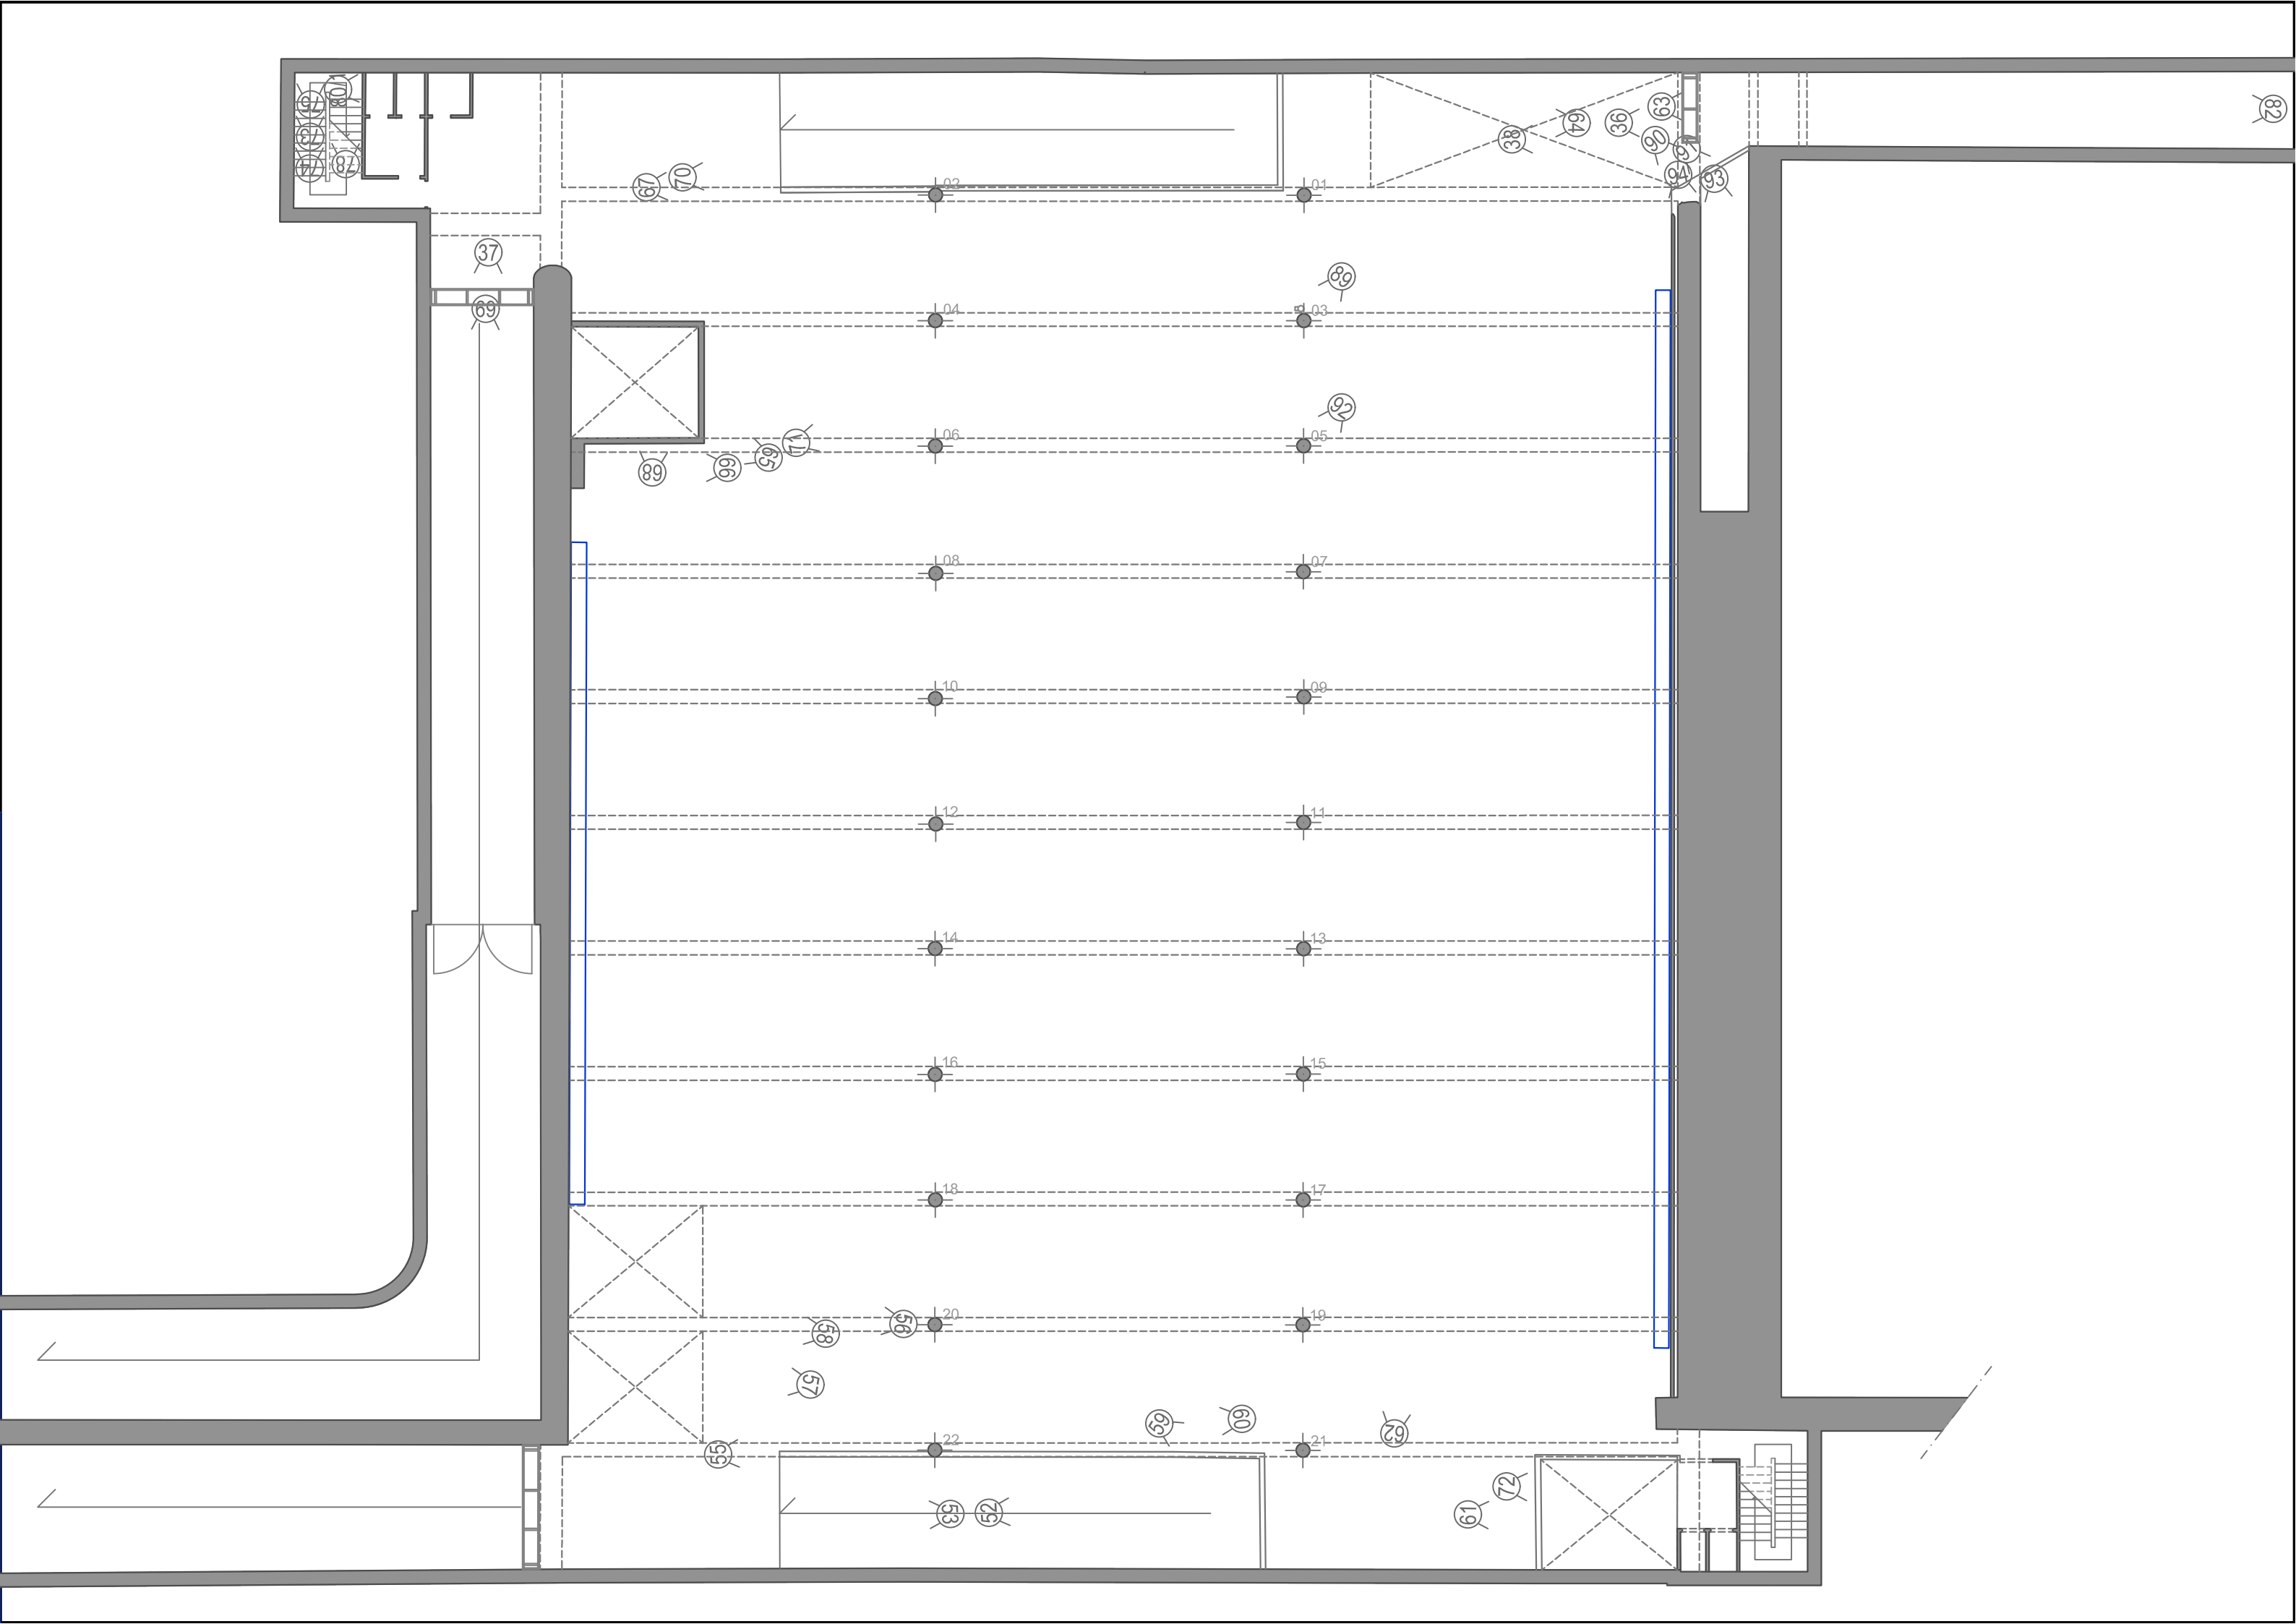

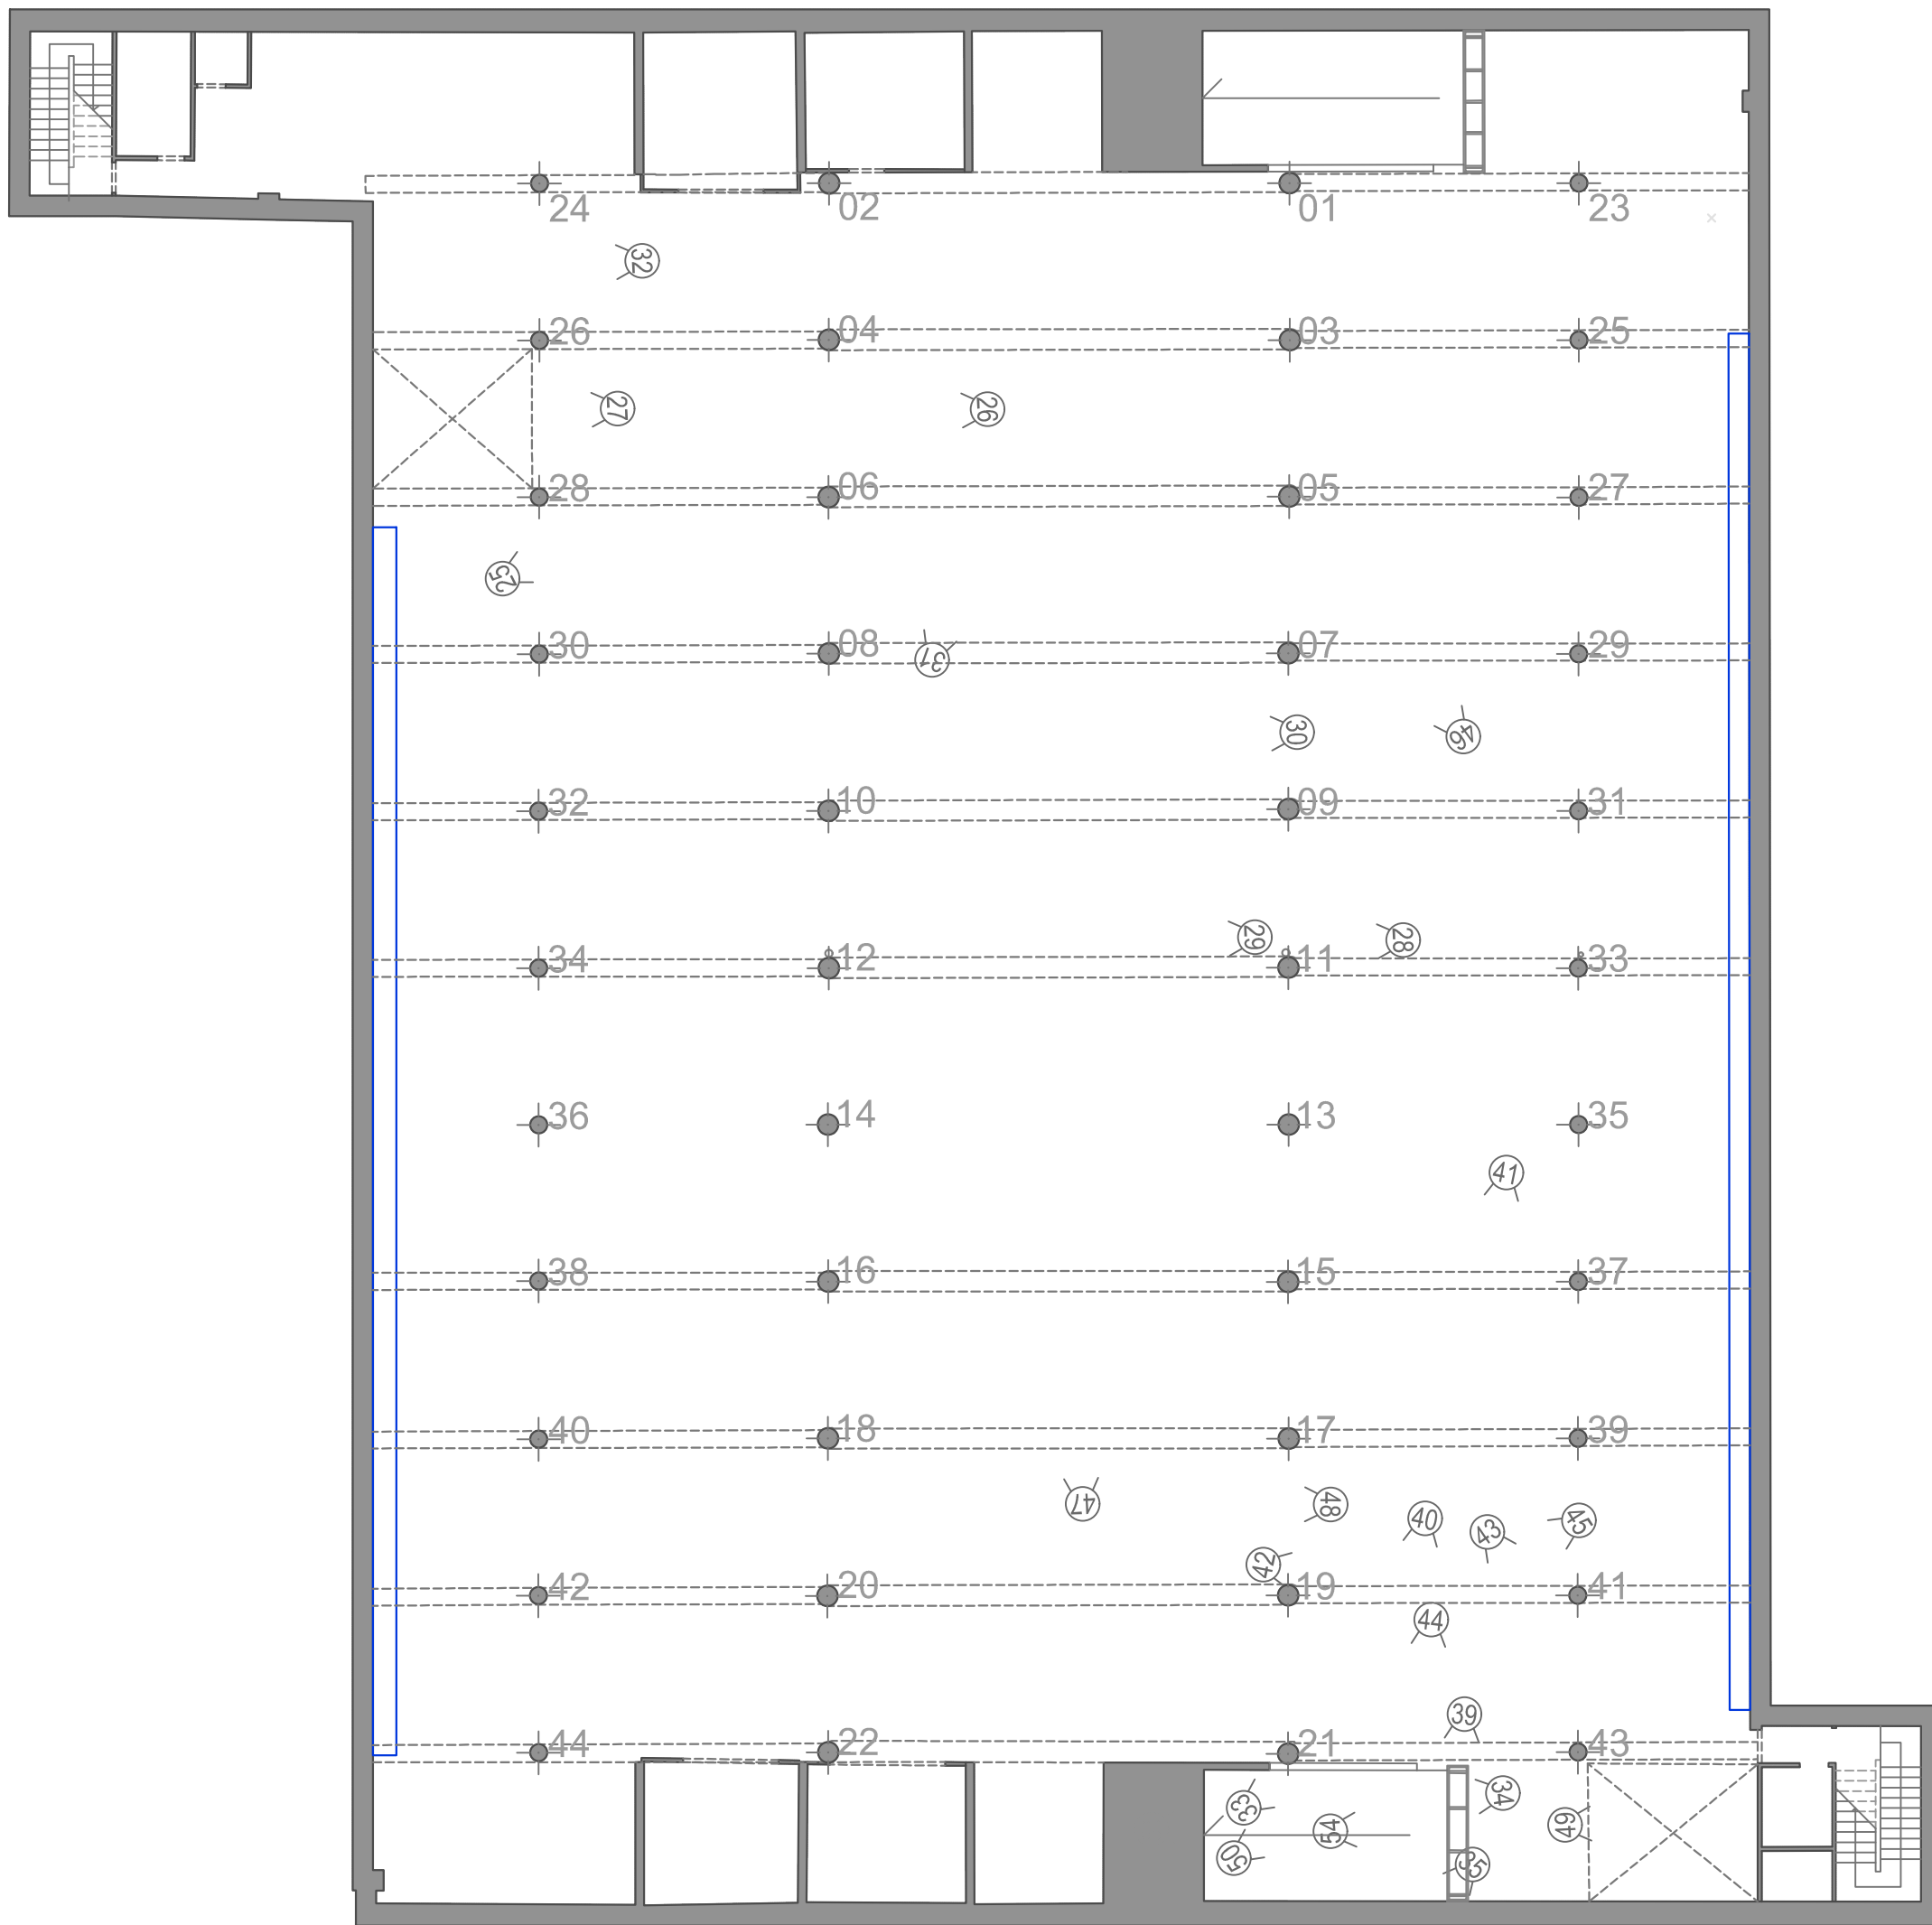


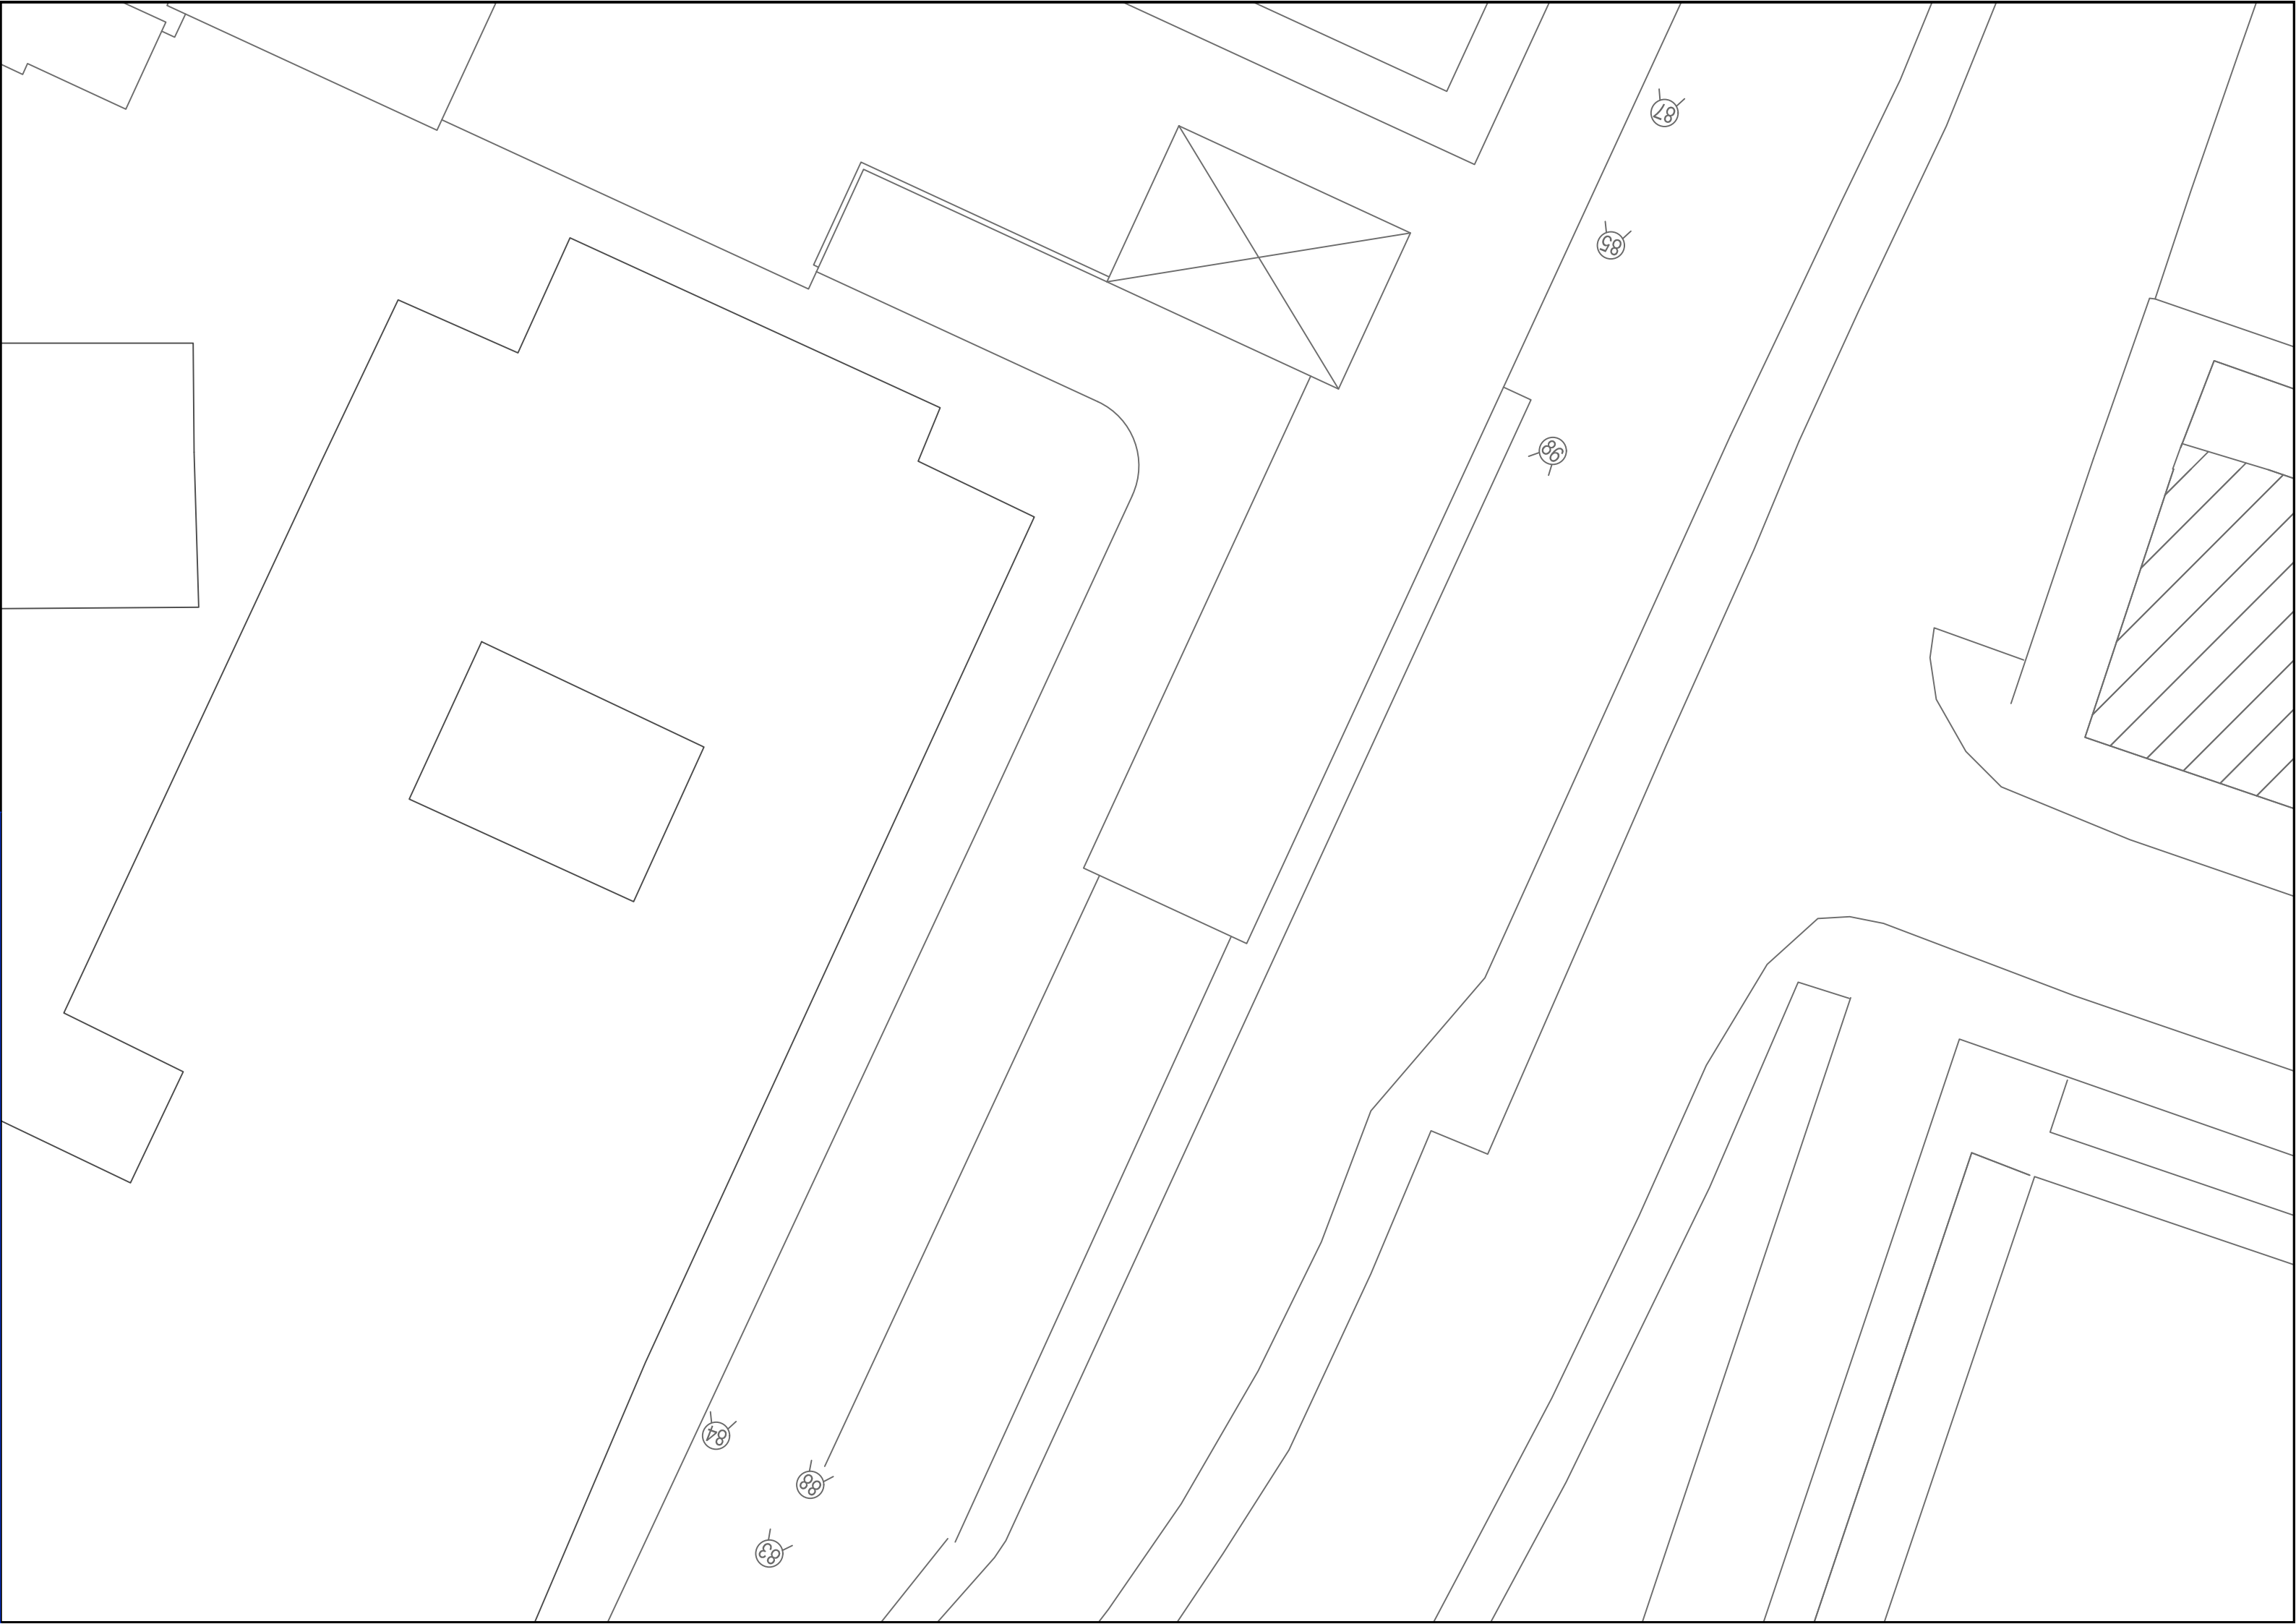

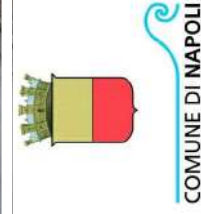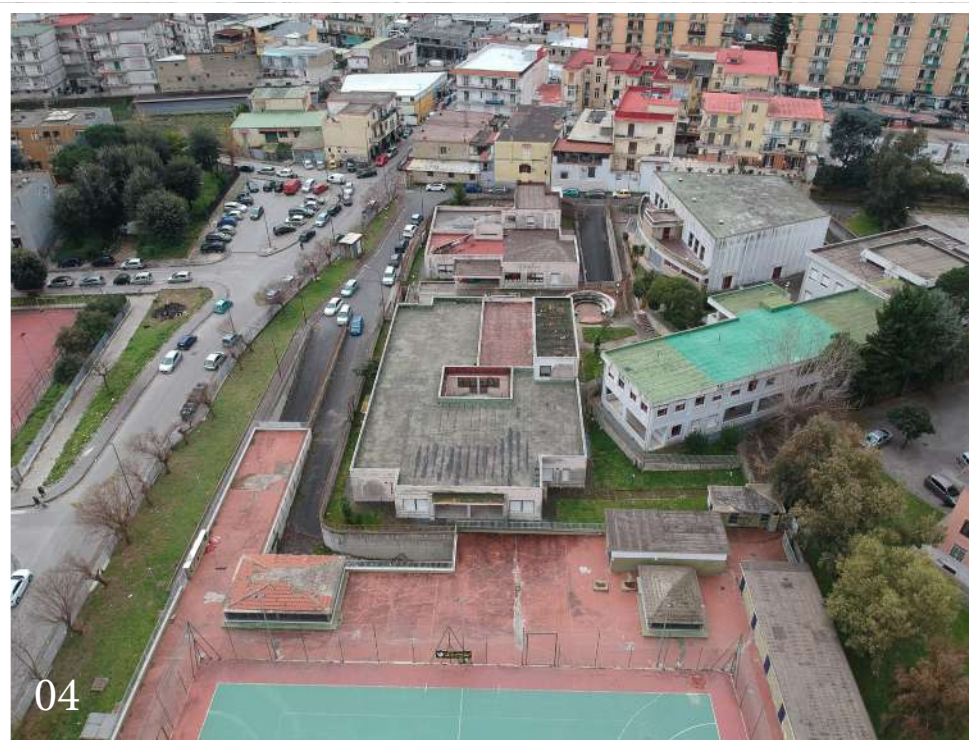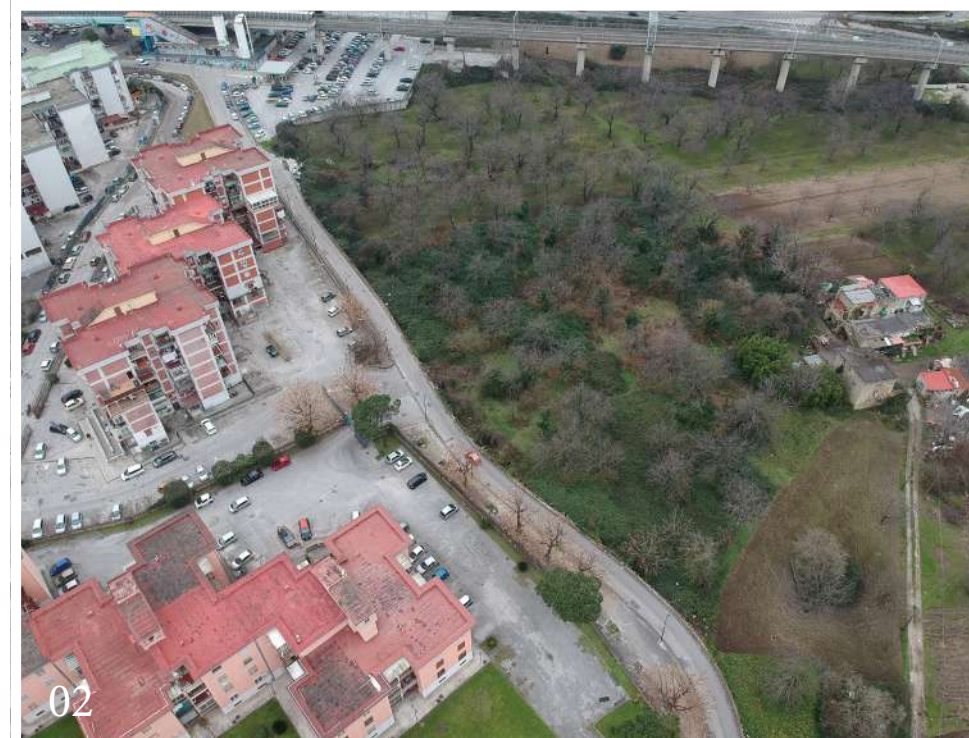

COMUNE DI NAPOLI

Comune di Napoli Villa Nestore
Studio di fattibilità tecnica ed economica relativa al
Parcheggio di interscambio di Chiaiano

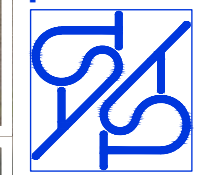

Tecton Studio Associati s.r.l.
Amministratore unico Dott.ssa. Loredana Failla
Direttore Tecnico architetto Carlo Farroni
architettura & servizi di ingegneria
UNI ISO 9001:2015
Via Morillo 31 - 00186 Roma
Tel. 06/8366865
Cod. Fisc. 0654844630 P. IVA 03171851219



07



08



09



10



11



12




13



14




15

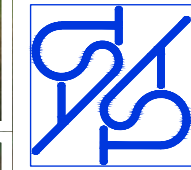





25

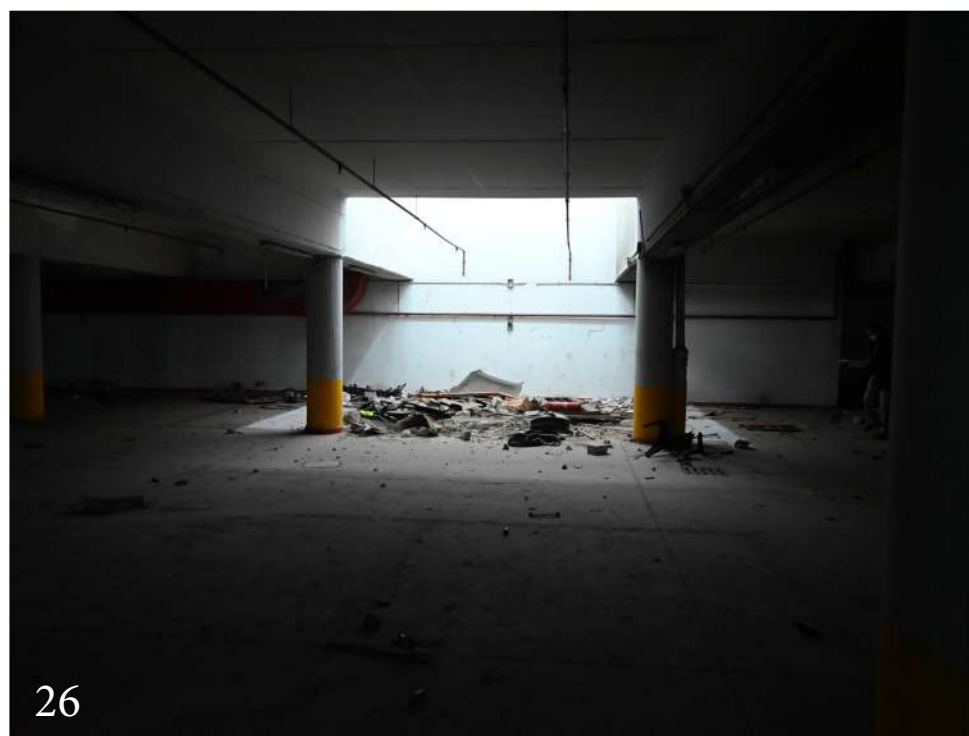


26

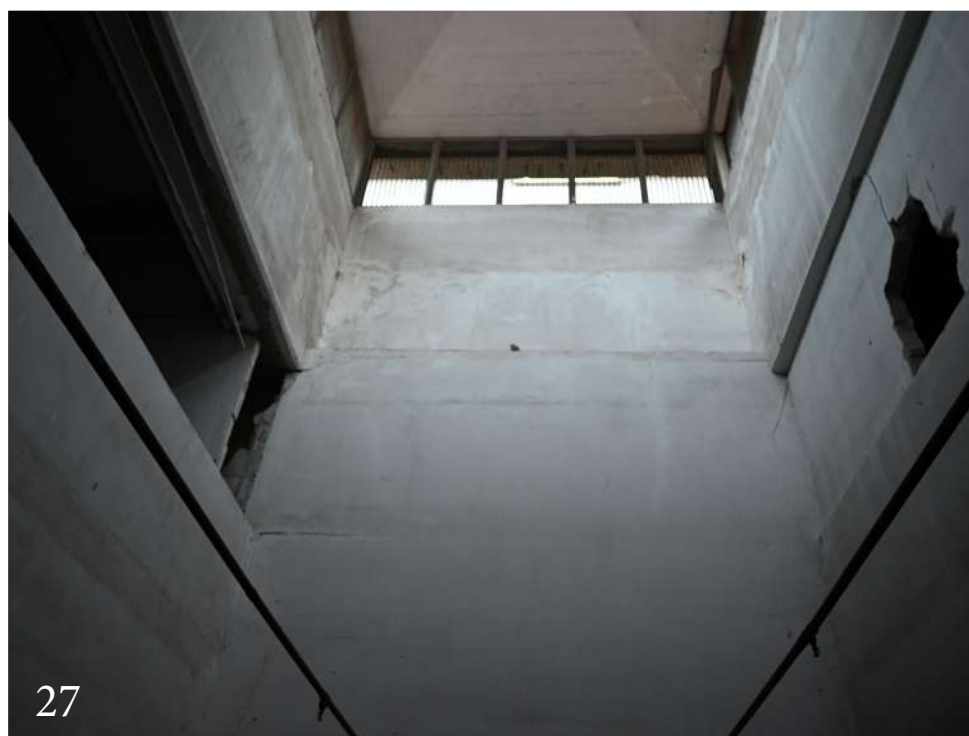


27

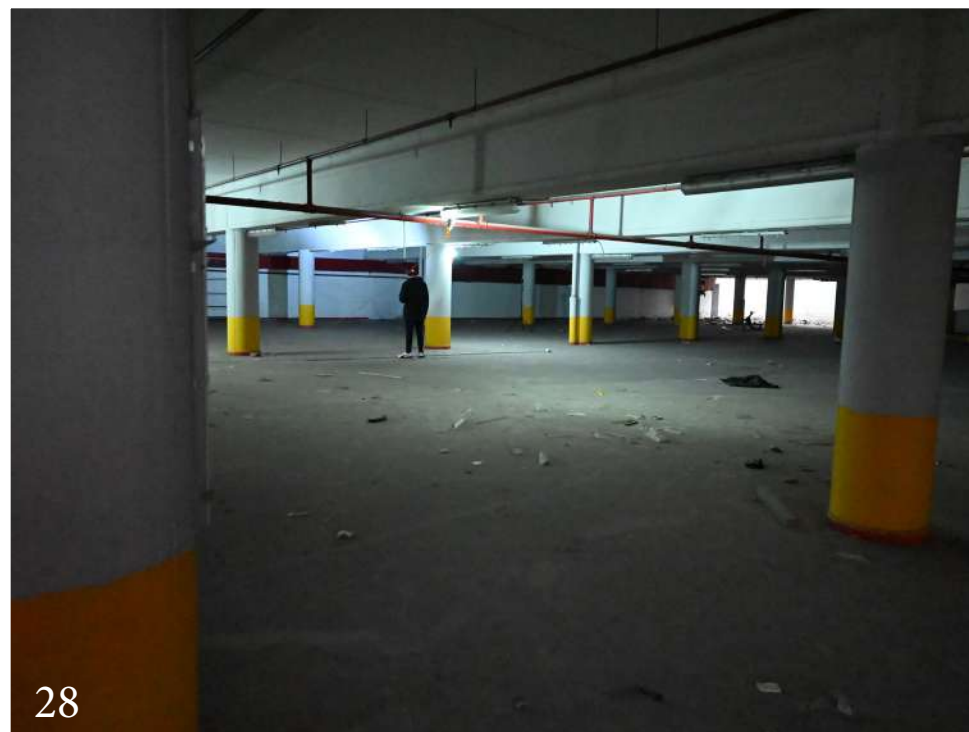


28

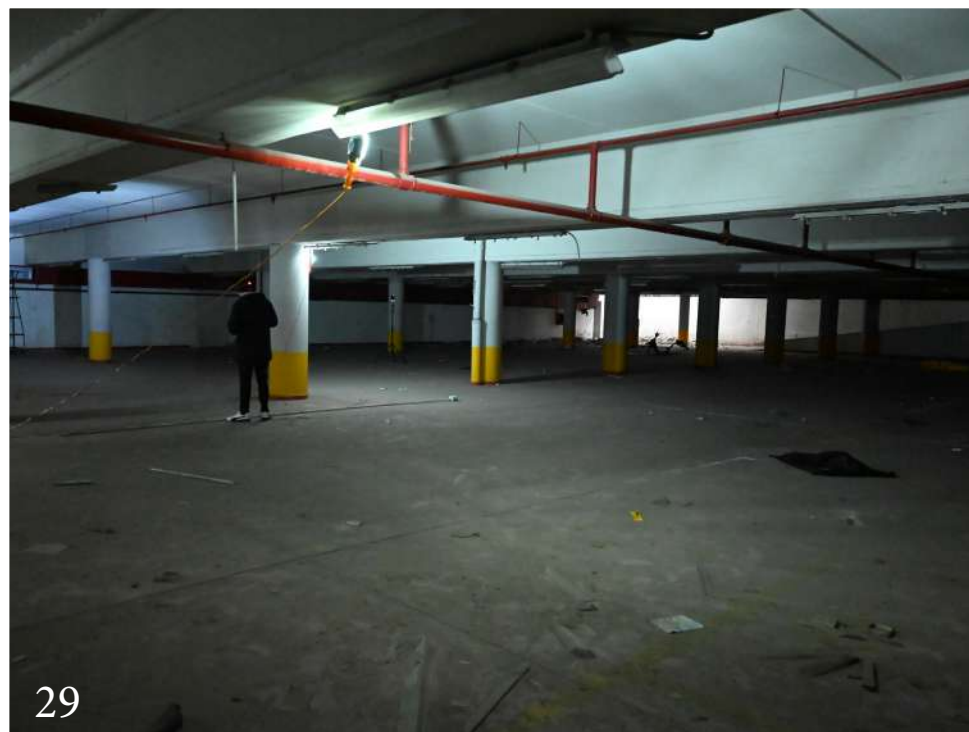

29

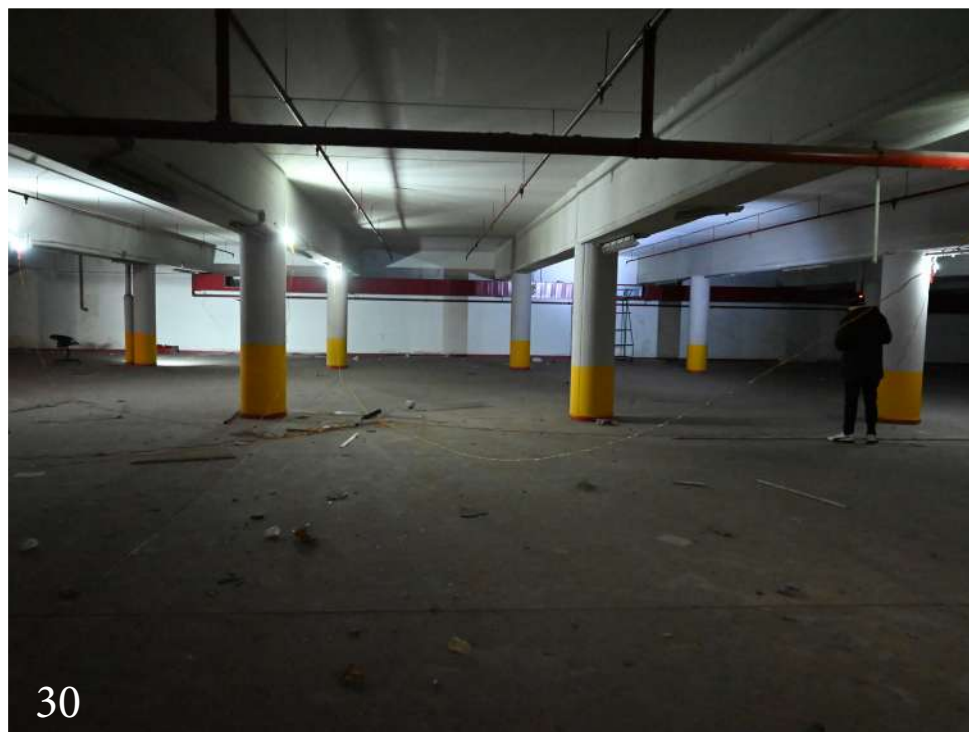

30

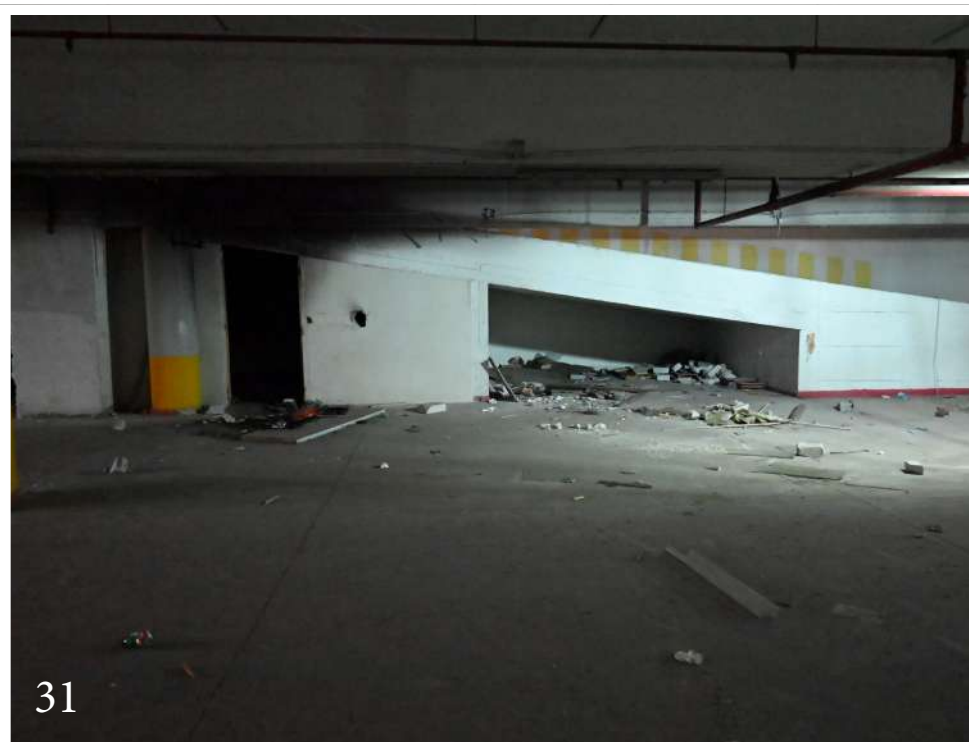




31



32



33

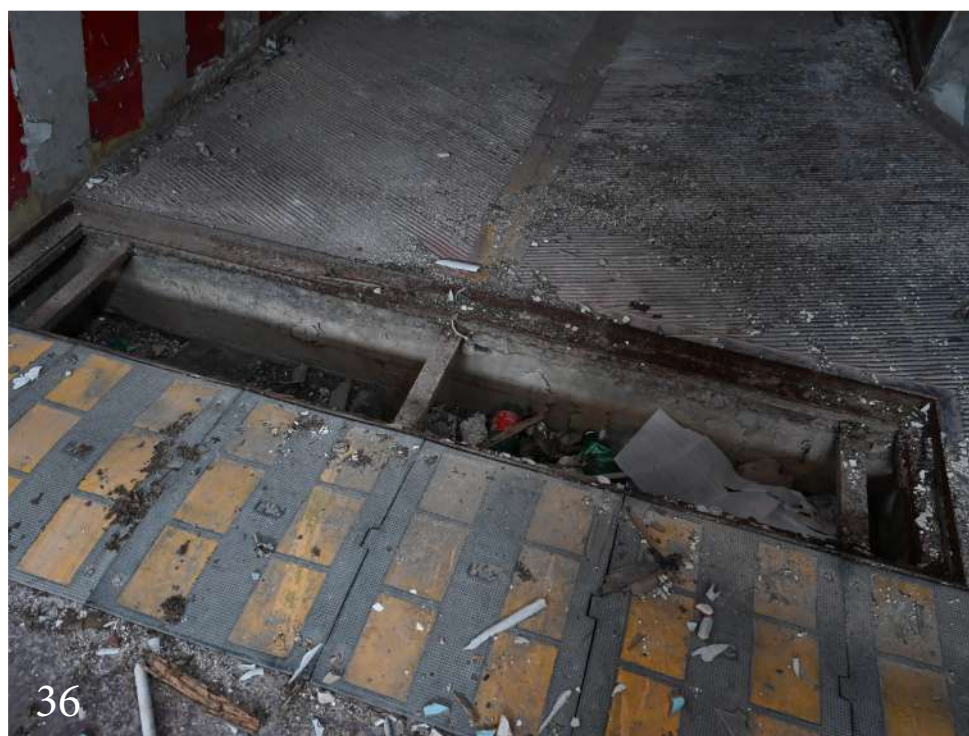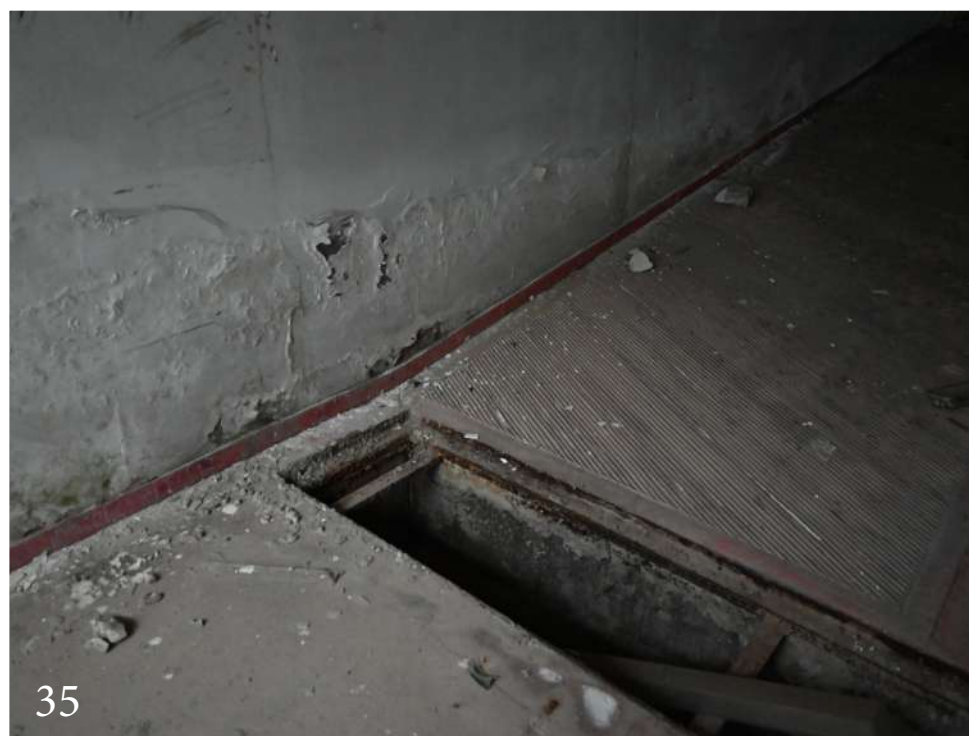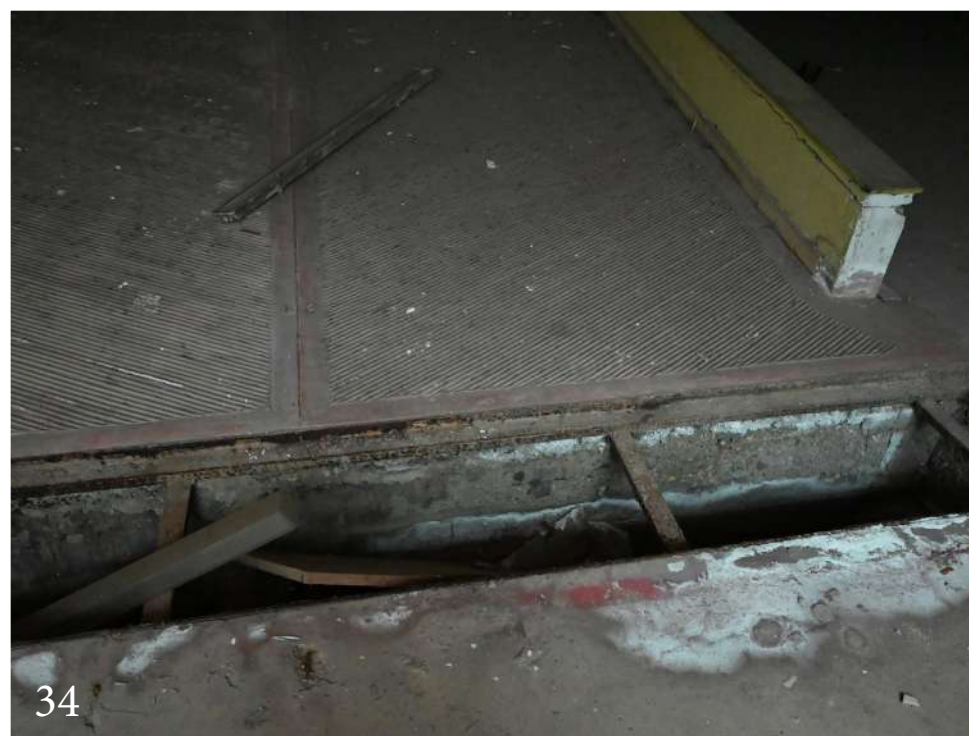





41



42

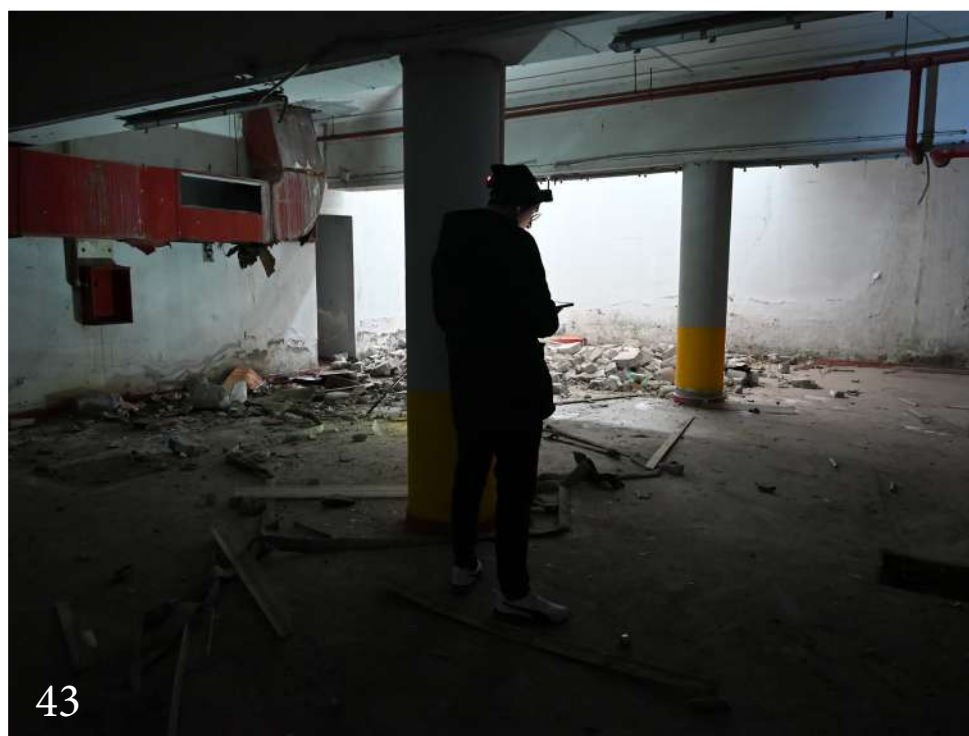

43

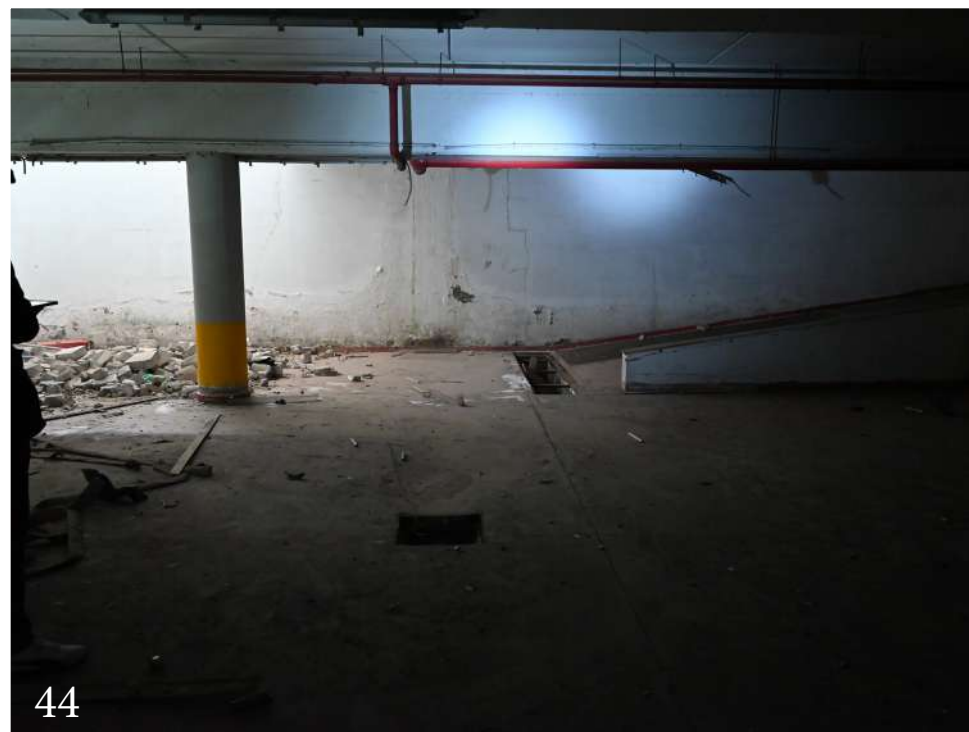


44




45



46

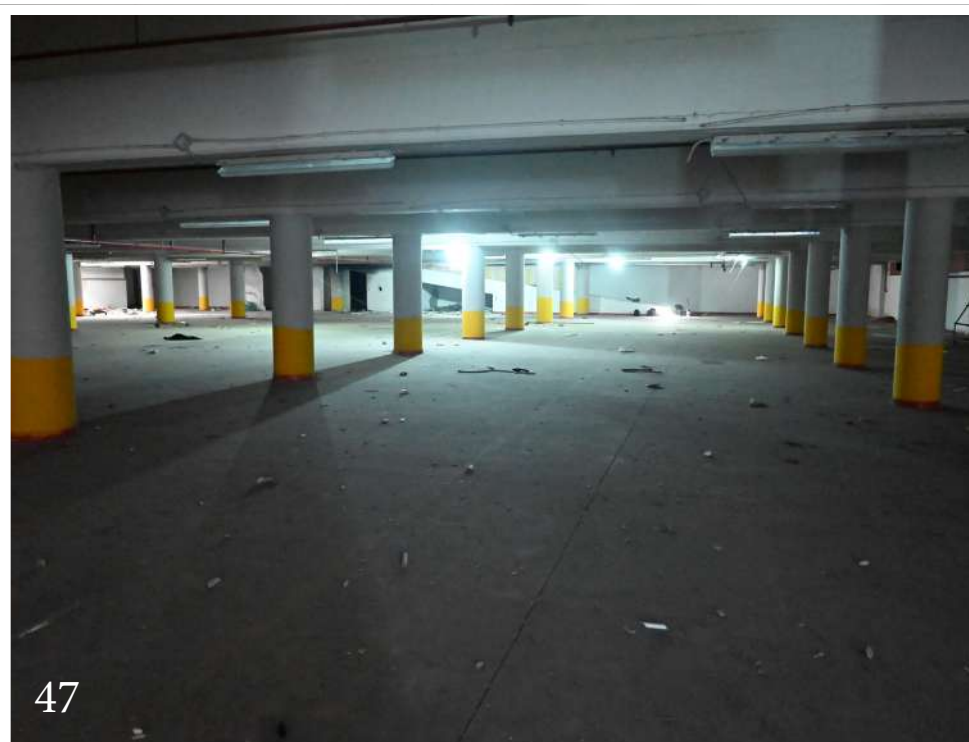


47

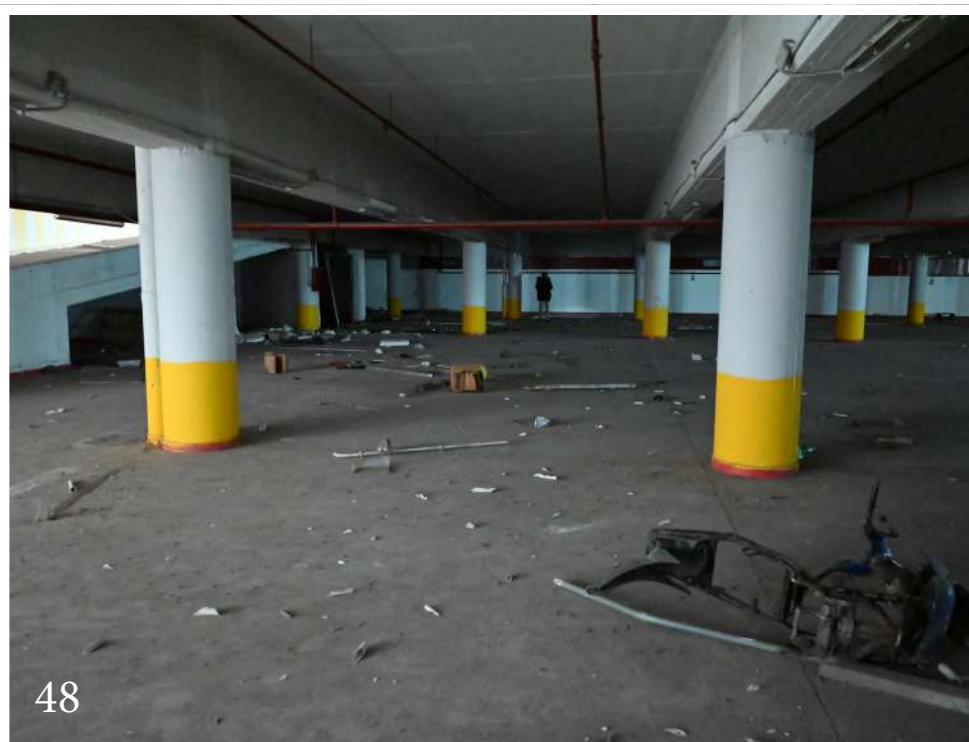


48




49

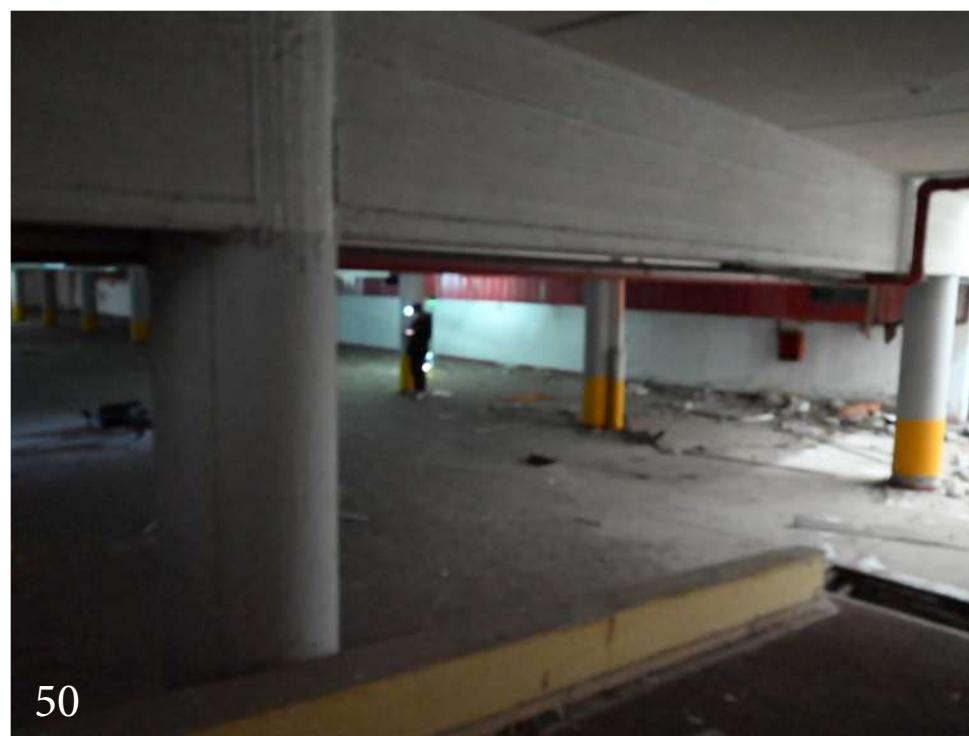


50

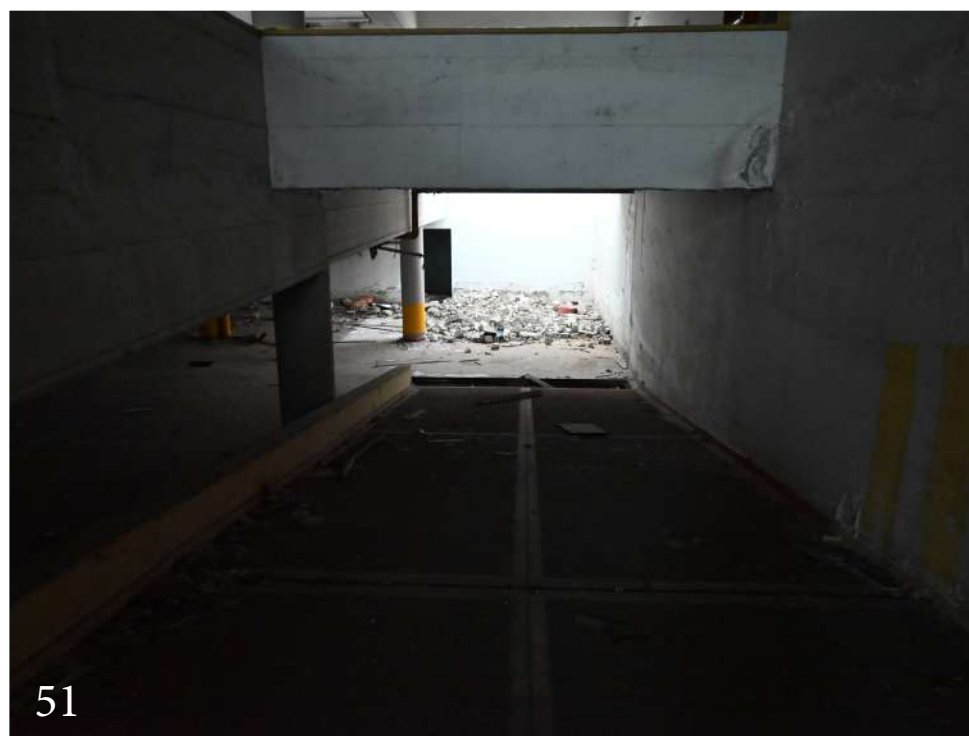

51

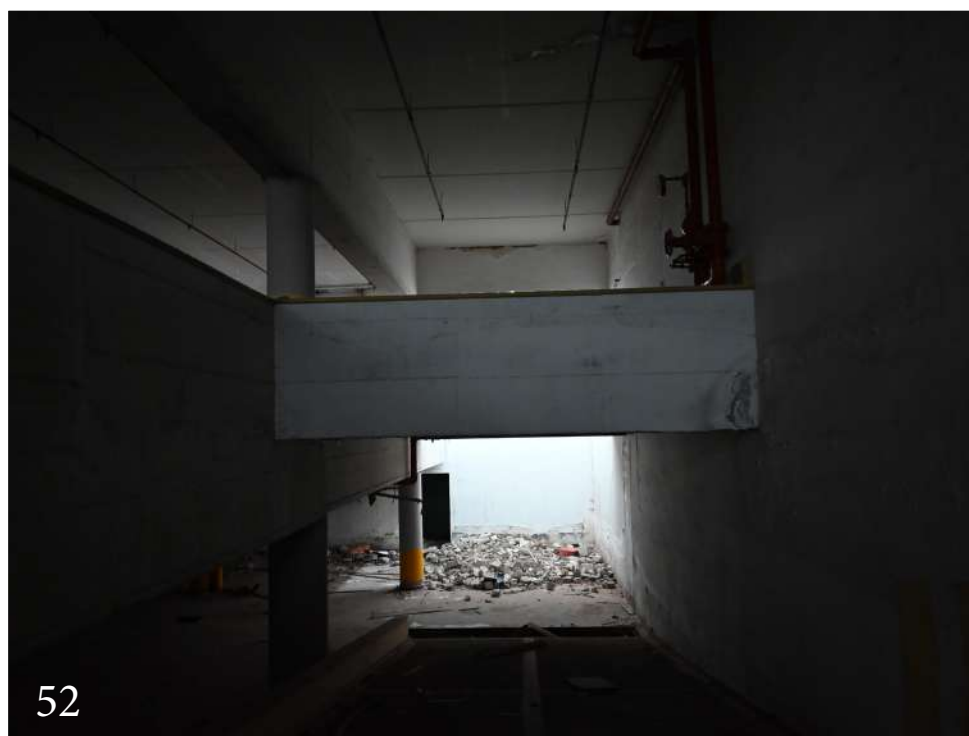

52

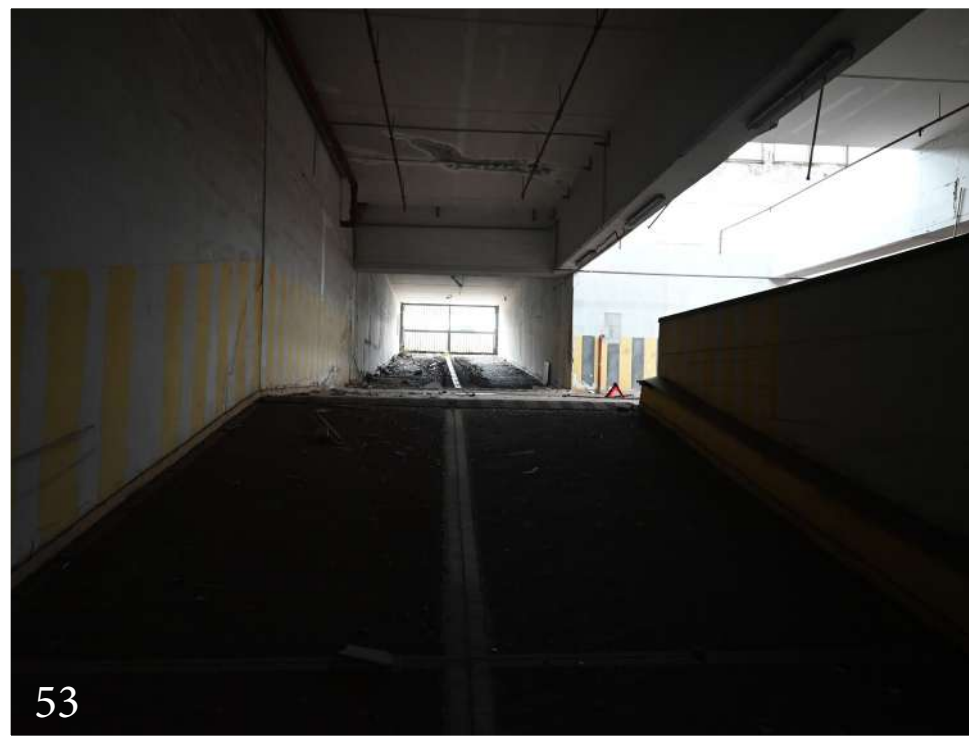

53



54




55



56




57

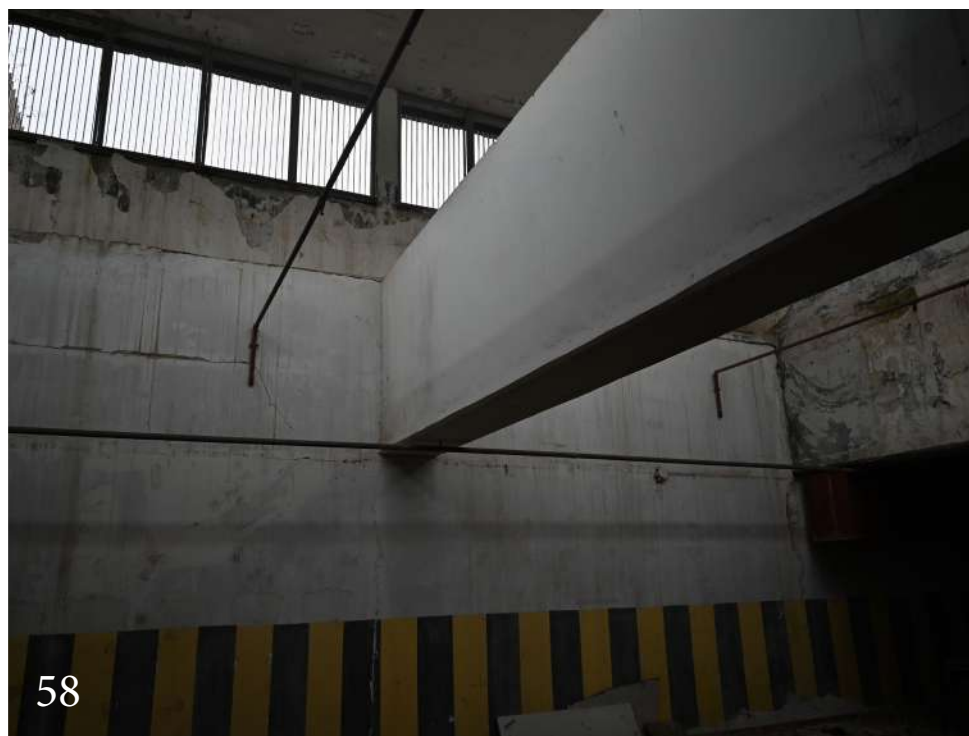

58



59

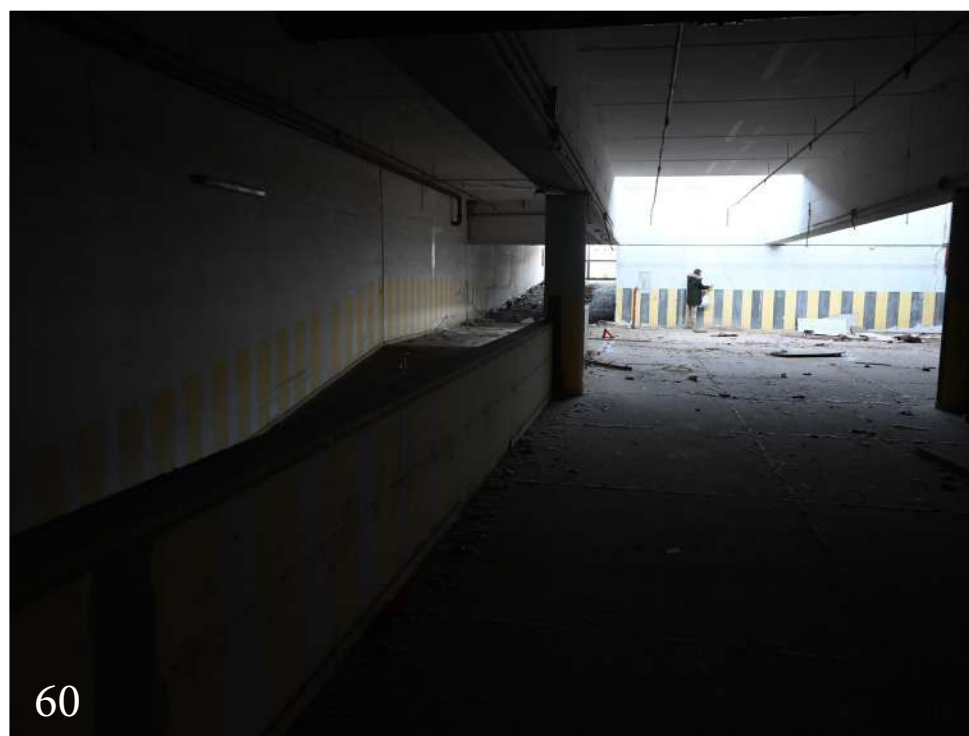


60



61



62

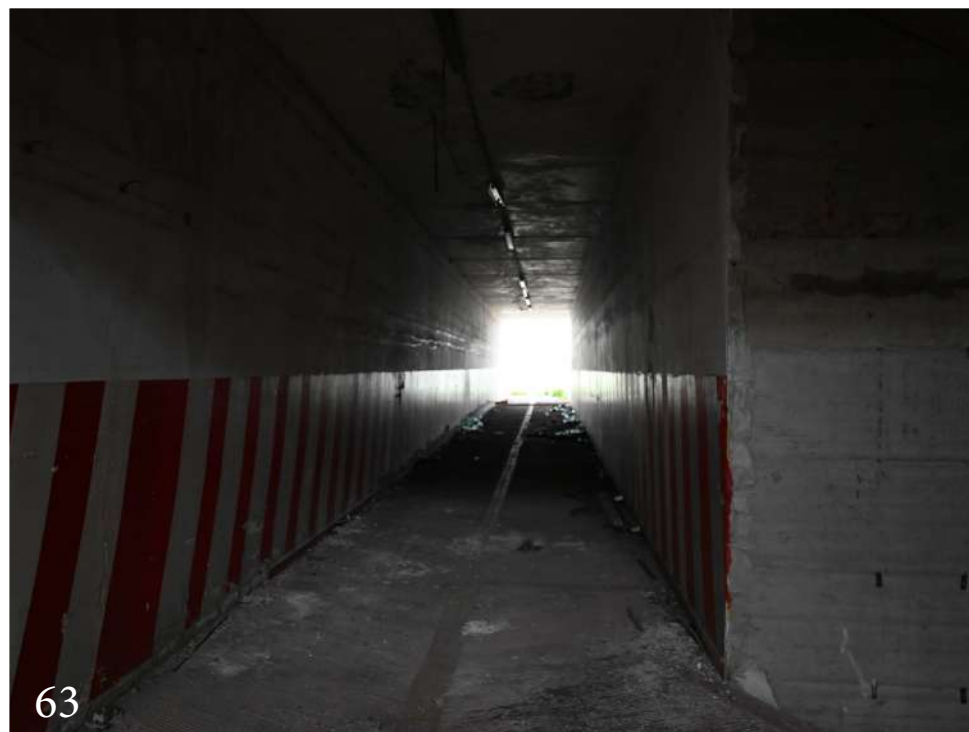

63



64



65



66



67



68



69



70




71




72



73

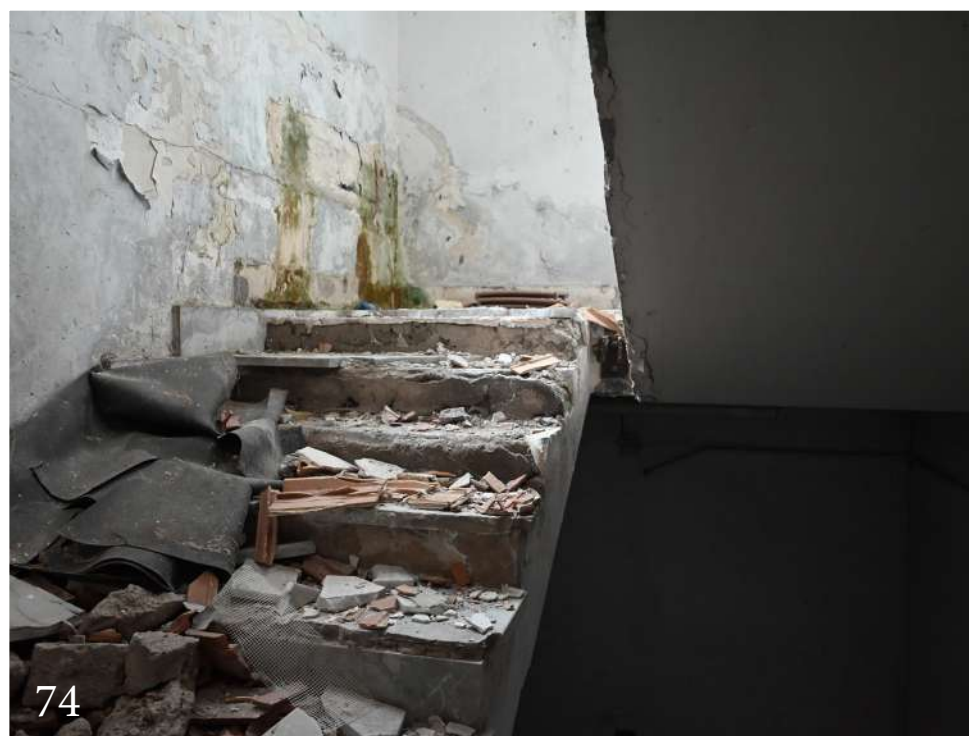

74

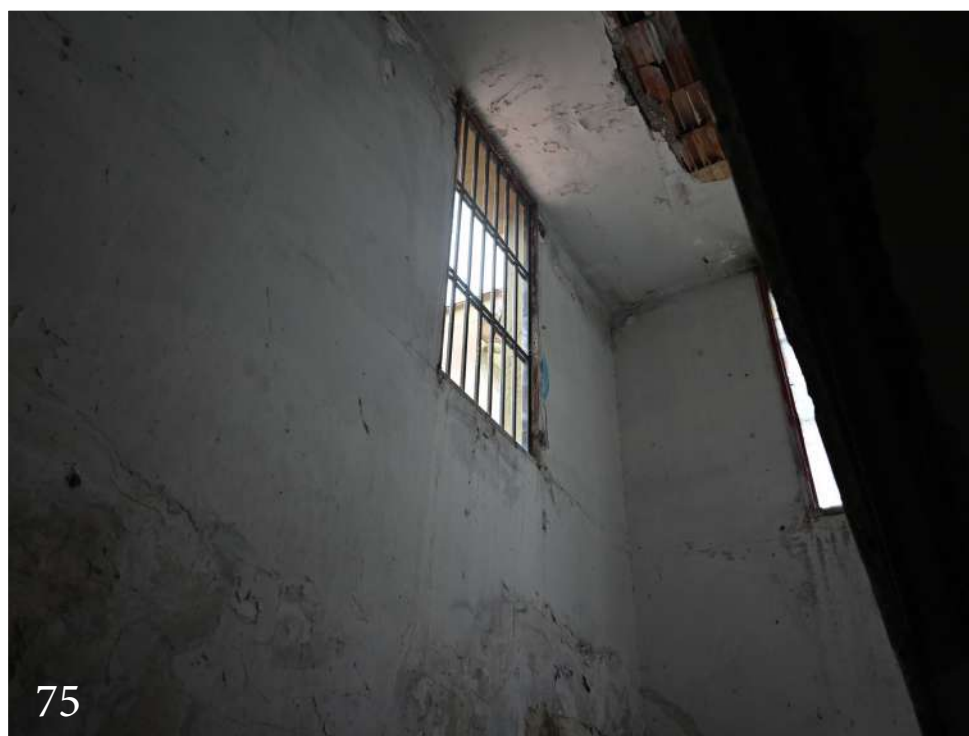

75




76




77




78

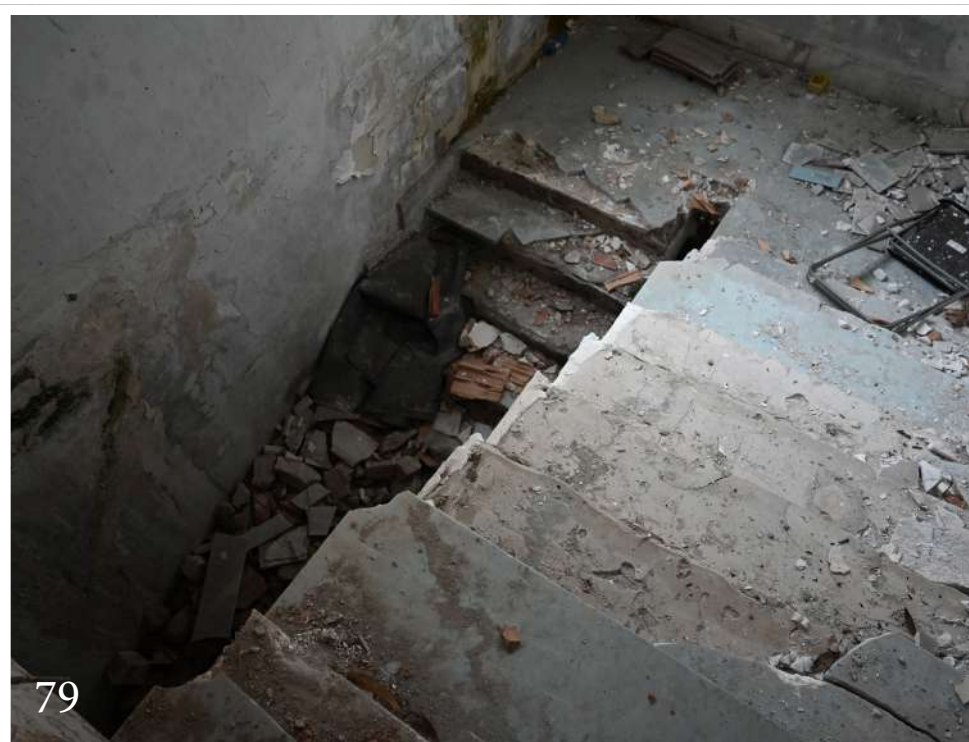


79

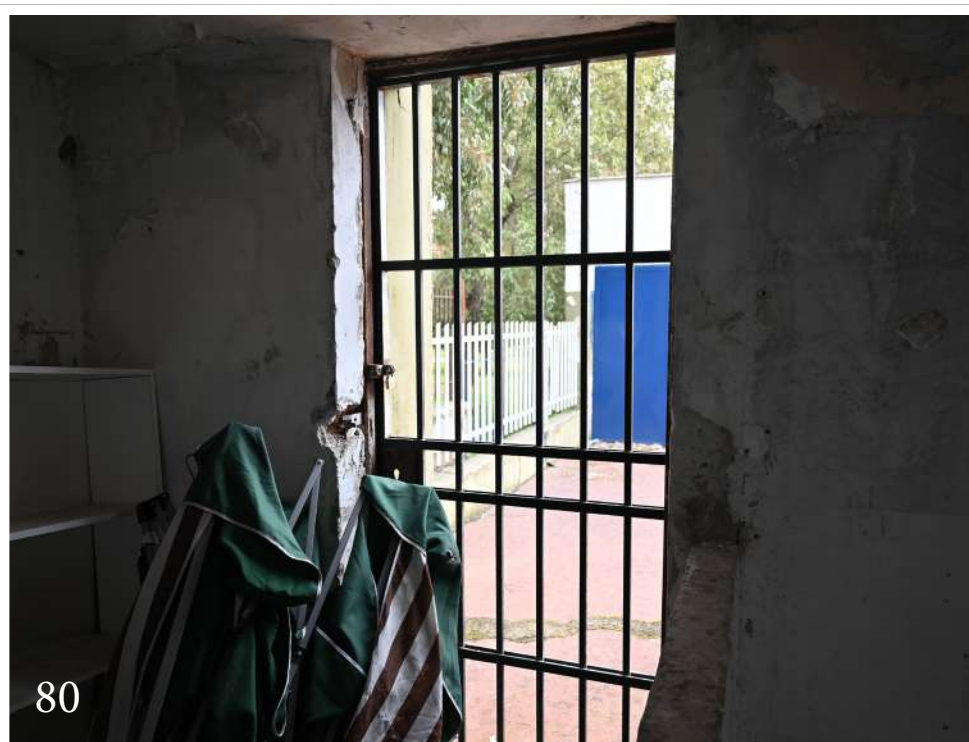

80

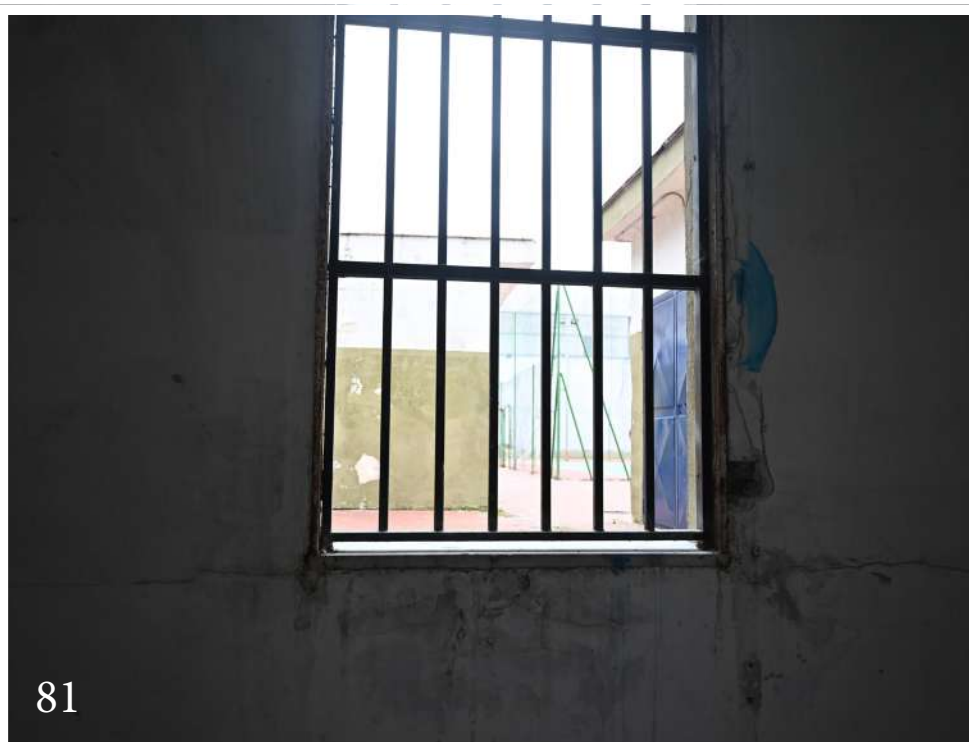

81

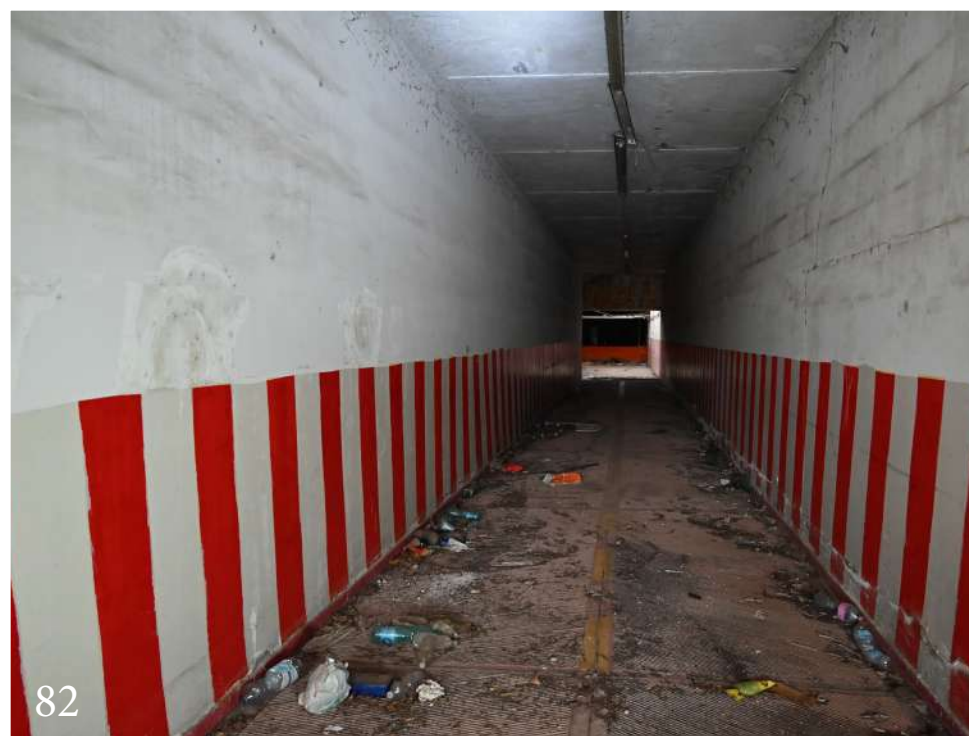

82



83



84



85



86



87



88



89



90



91



92

00



93



94

Comune di Napoli



(Città metropolitana di Napoli)
 Centro Polifunzionale
"Villa Nestore"
 Parcheggio di interscambio
 Chiaiano

Area Programmazione della Mobilità
 Servizio Pianificazione strategica della mobilità e PUMS

- Progetto Fattibilità Tecnico Economica
- Progetto Esecutivo
- Progetto Definitivo
- Direzione Lavori

AMMINISTRAZIONE PROGETTAZIONE

Il Dirigente arch. Ignazio Leone

progettazione e coordinamento
Tecton Studio Associati s.r.l.
 Direzione Tecnica Carlo Faroni
 Direzione Progettazione Carlo Faroni
 Direzione Coordinamento Carlo Faroni
 Direzione Sicurezza Carlo Faroni





Progettisti
 dott. arch. Carlo Faroni
 dott. arch. Ciro Casalbino
 dott. arch. Massimo Faroni
 dott. ing. Marco Faroni
 dott. architetto. Laura Del Verme

Coord. sicurezza prime indicazioni
 dott. arch. Carlo Faroni

Responsabile Unico del Procedimento
 ing. Antonio Priore



OGGETTO	RILIEVO	DATA:	luglio 2022
		REVISIONE:	Ottobre 2022
ELABORATO	PIANTA LIVELLO RASO	SCALE:	1:100
		FILE:	01-ITALIA-462-CHIANO PARCHEGGIO SOPRALUOGO 22-11-21-05C_1010.JPG
SERIE	TAV. N.		
R	0.3		

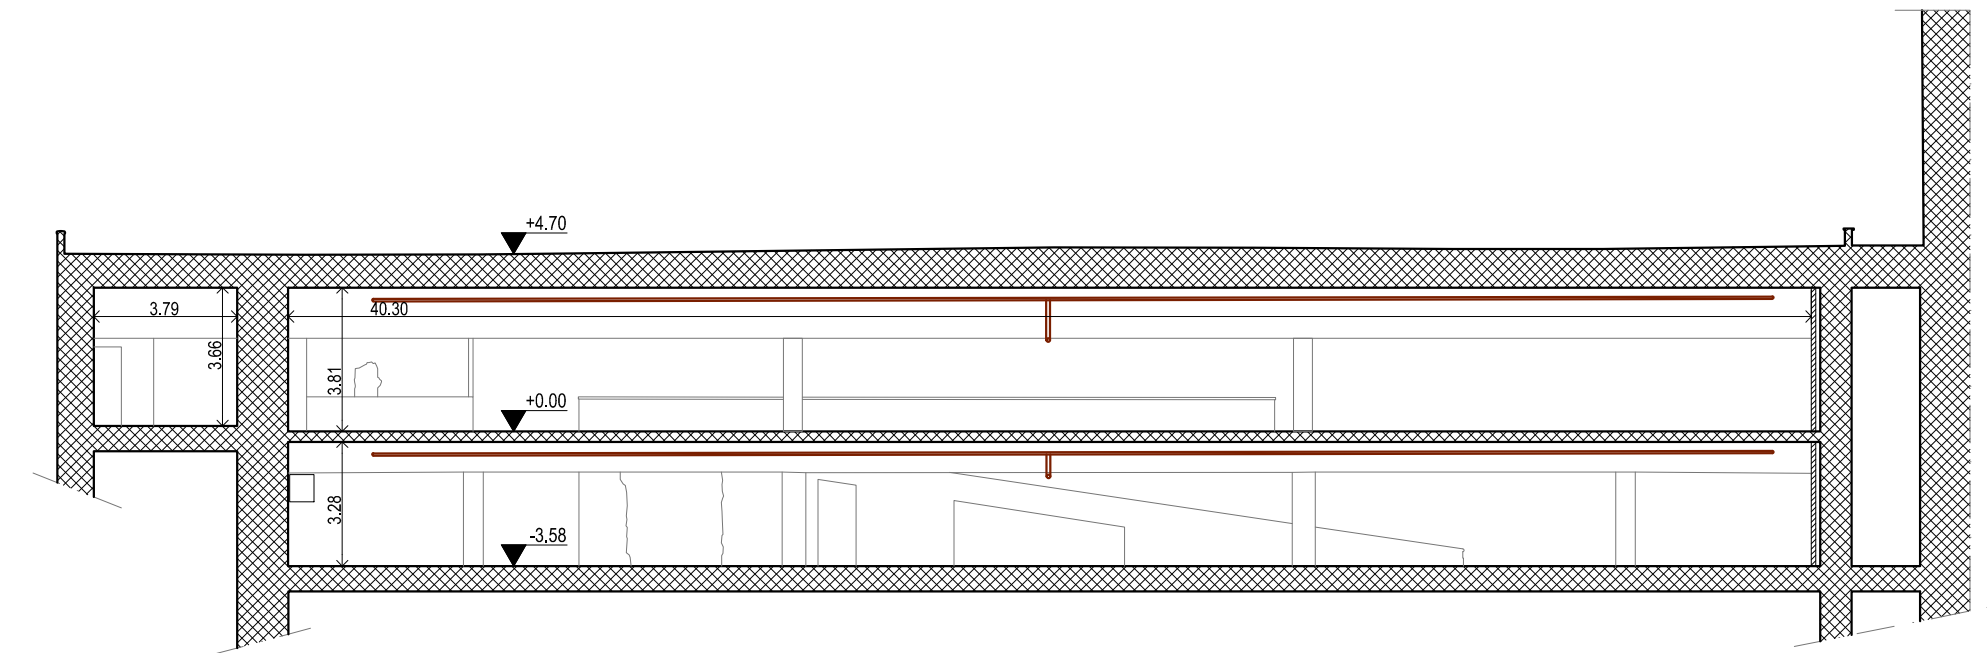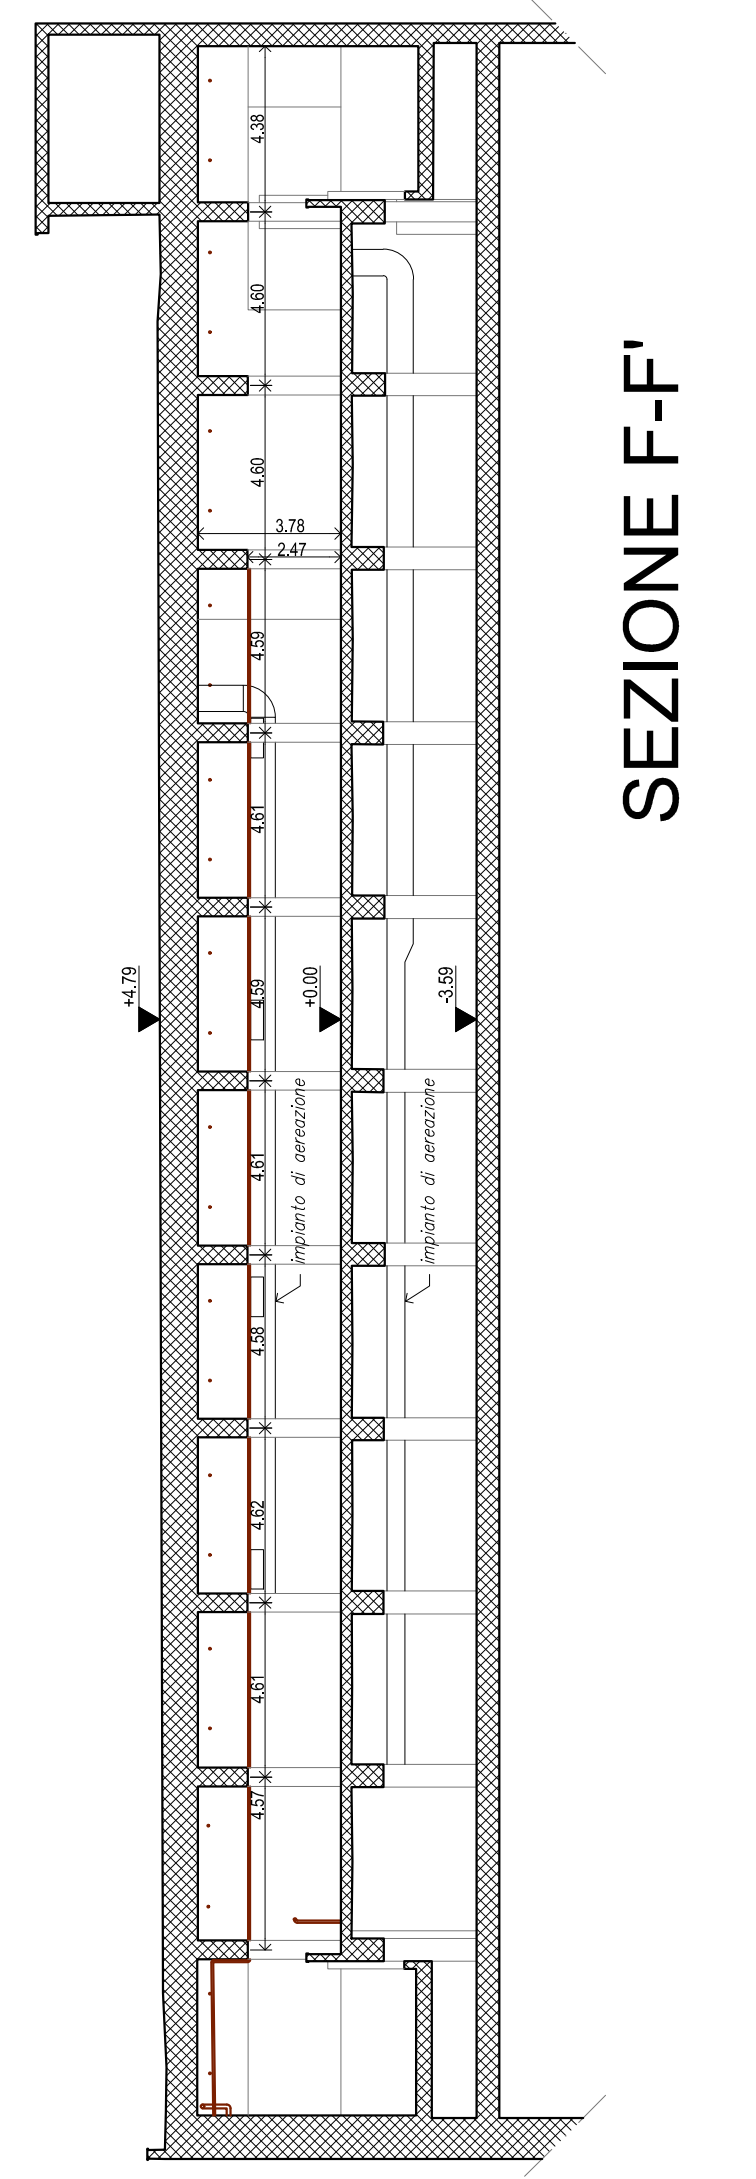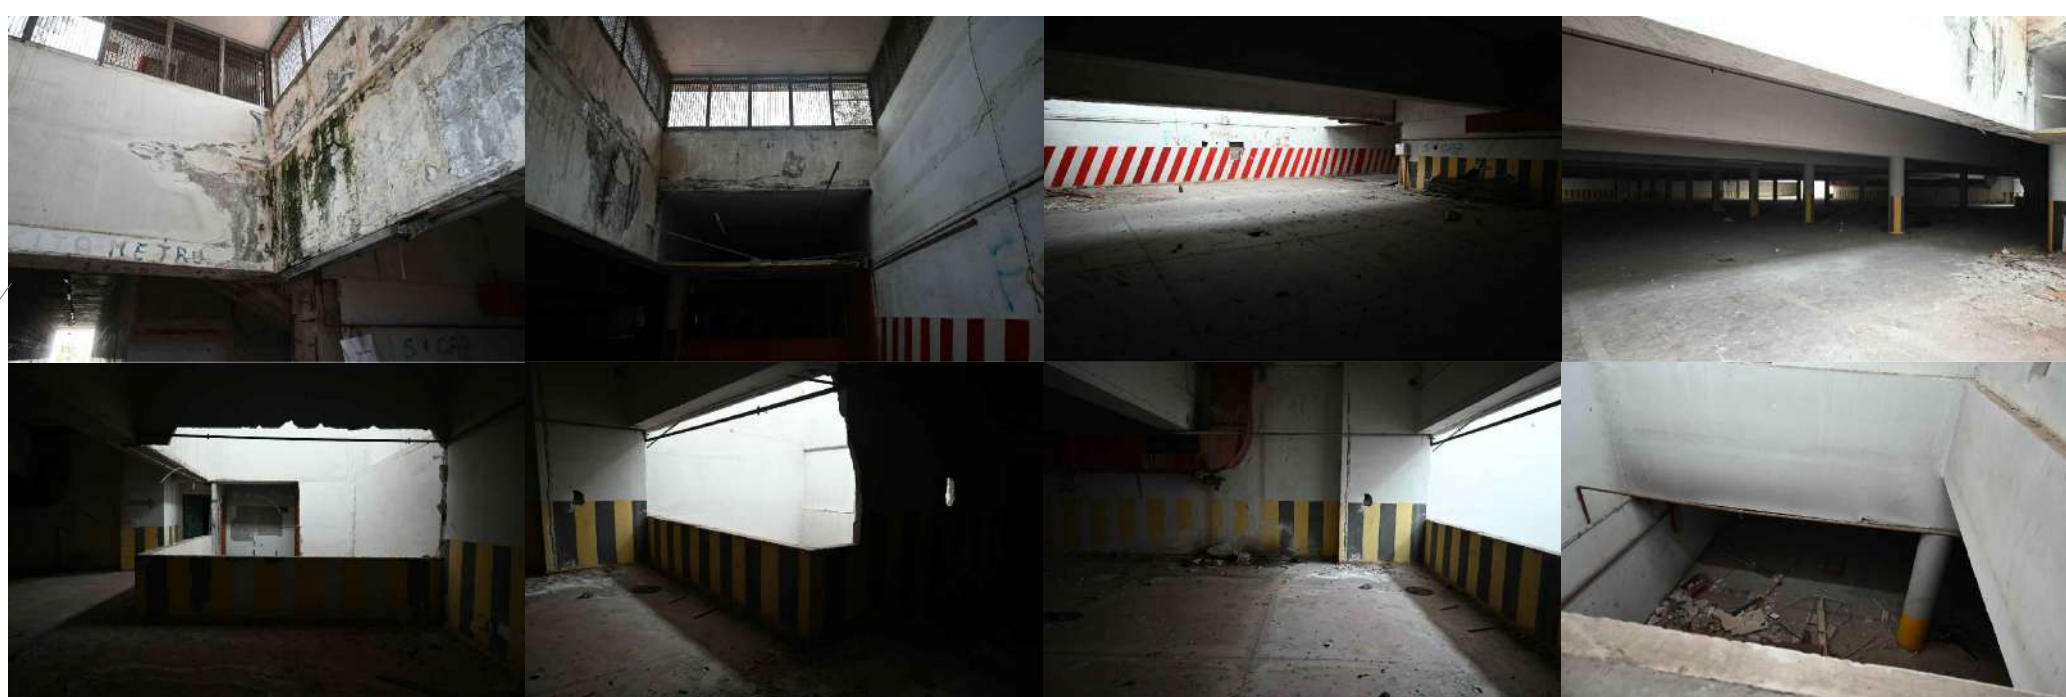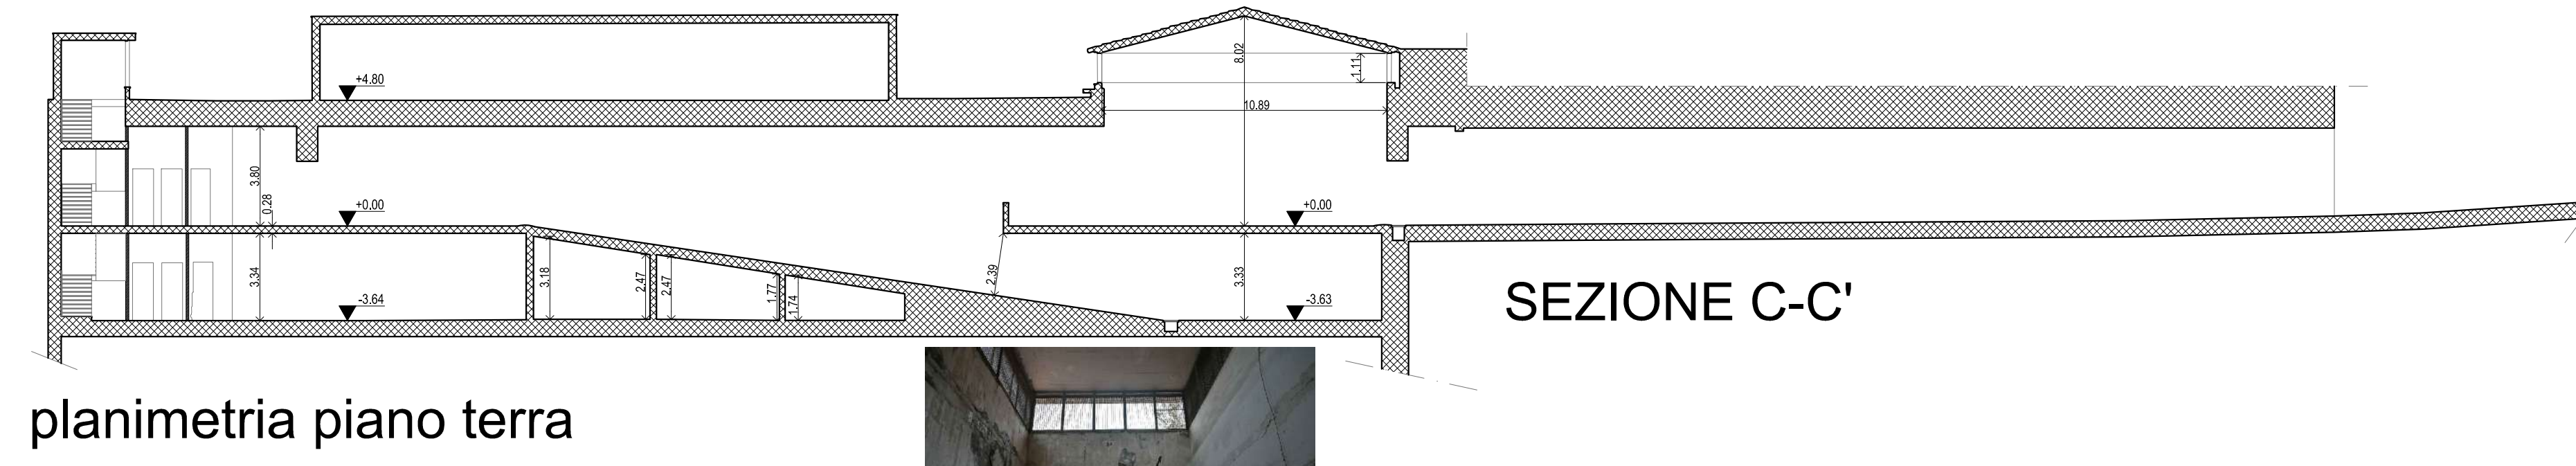

SEZIONE A-A'



PT

Comune di Napoli



(Città metropolitana di Napoli)
 Centro Polifunzionale
"Villa Nestore"
 Parcheggio di interscambio
 Chiaiano

Area Programmazione della Mobilità
 Servizio Pianificazione strategica della mobilità e PUMS

- Progetto Fattibilità Tecnico Economica
- Progetto Definitivo
- Progetto Esecutivo
- Direzione Lavori

AMMINISTRAZIONE PROGETTAZIONE

Il Dirigente arch. Ignazio Leone

progettazione e coordinamento
Tecton Studio Associati s.r.l.
 Direzione: Tecton Carlo Faroni
 Via: ...
 Progettisti:
 dott. arch. Carlo Faroni
 dott. arch. Ciro Casalone
 dott. arch. Massimo Faroni
 dott. ing. Marco Faroni
 dott. architetto. Laura Del Verme

Coord. sicurezza prime indicazioni
 dott. arch. Carlo Faroni


Responsabile Unico del Procedimento
 ing. Antonio Priore




OGGETTO	RILIEVO	DATA:	luglio 2022
ELABORATO	PIANTA LIVELLO INTERRATO	REVISIONE:	Ottobre 2022
SERIE	R	FILE:	...
TAV. N.	0.4		

planimetria piano interrato - 3.60


SEZIONE D-D'

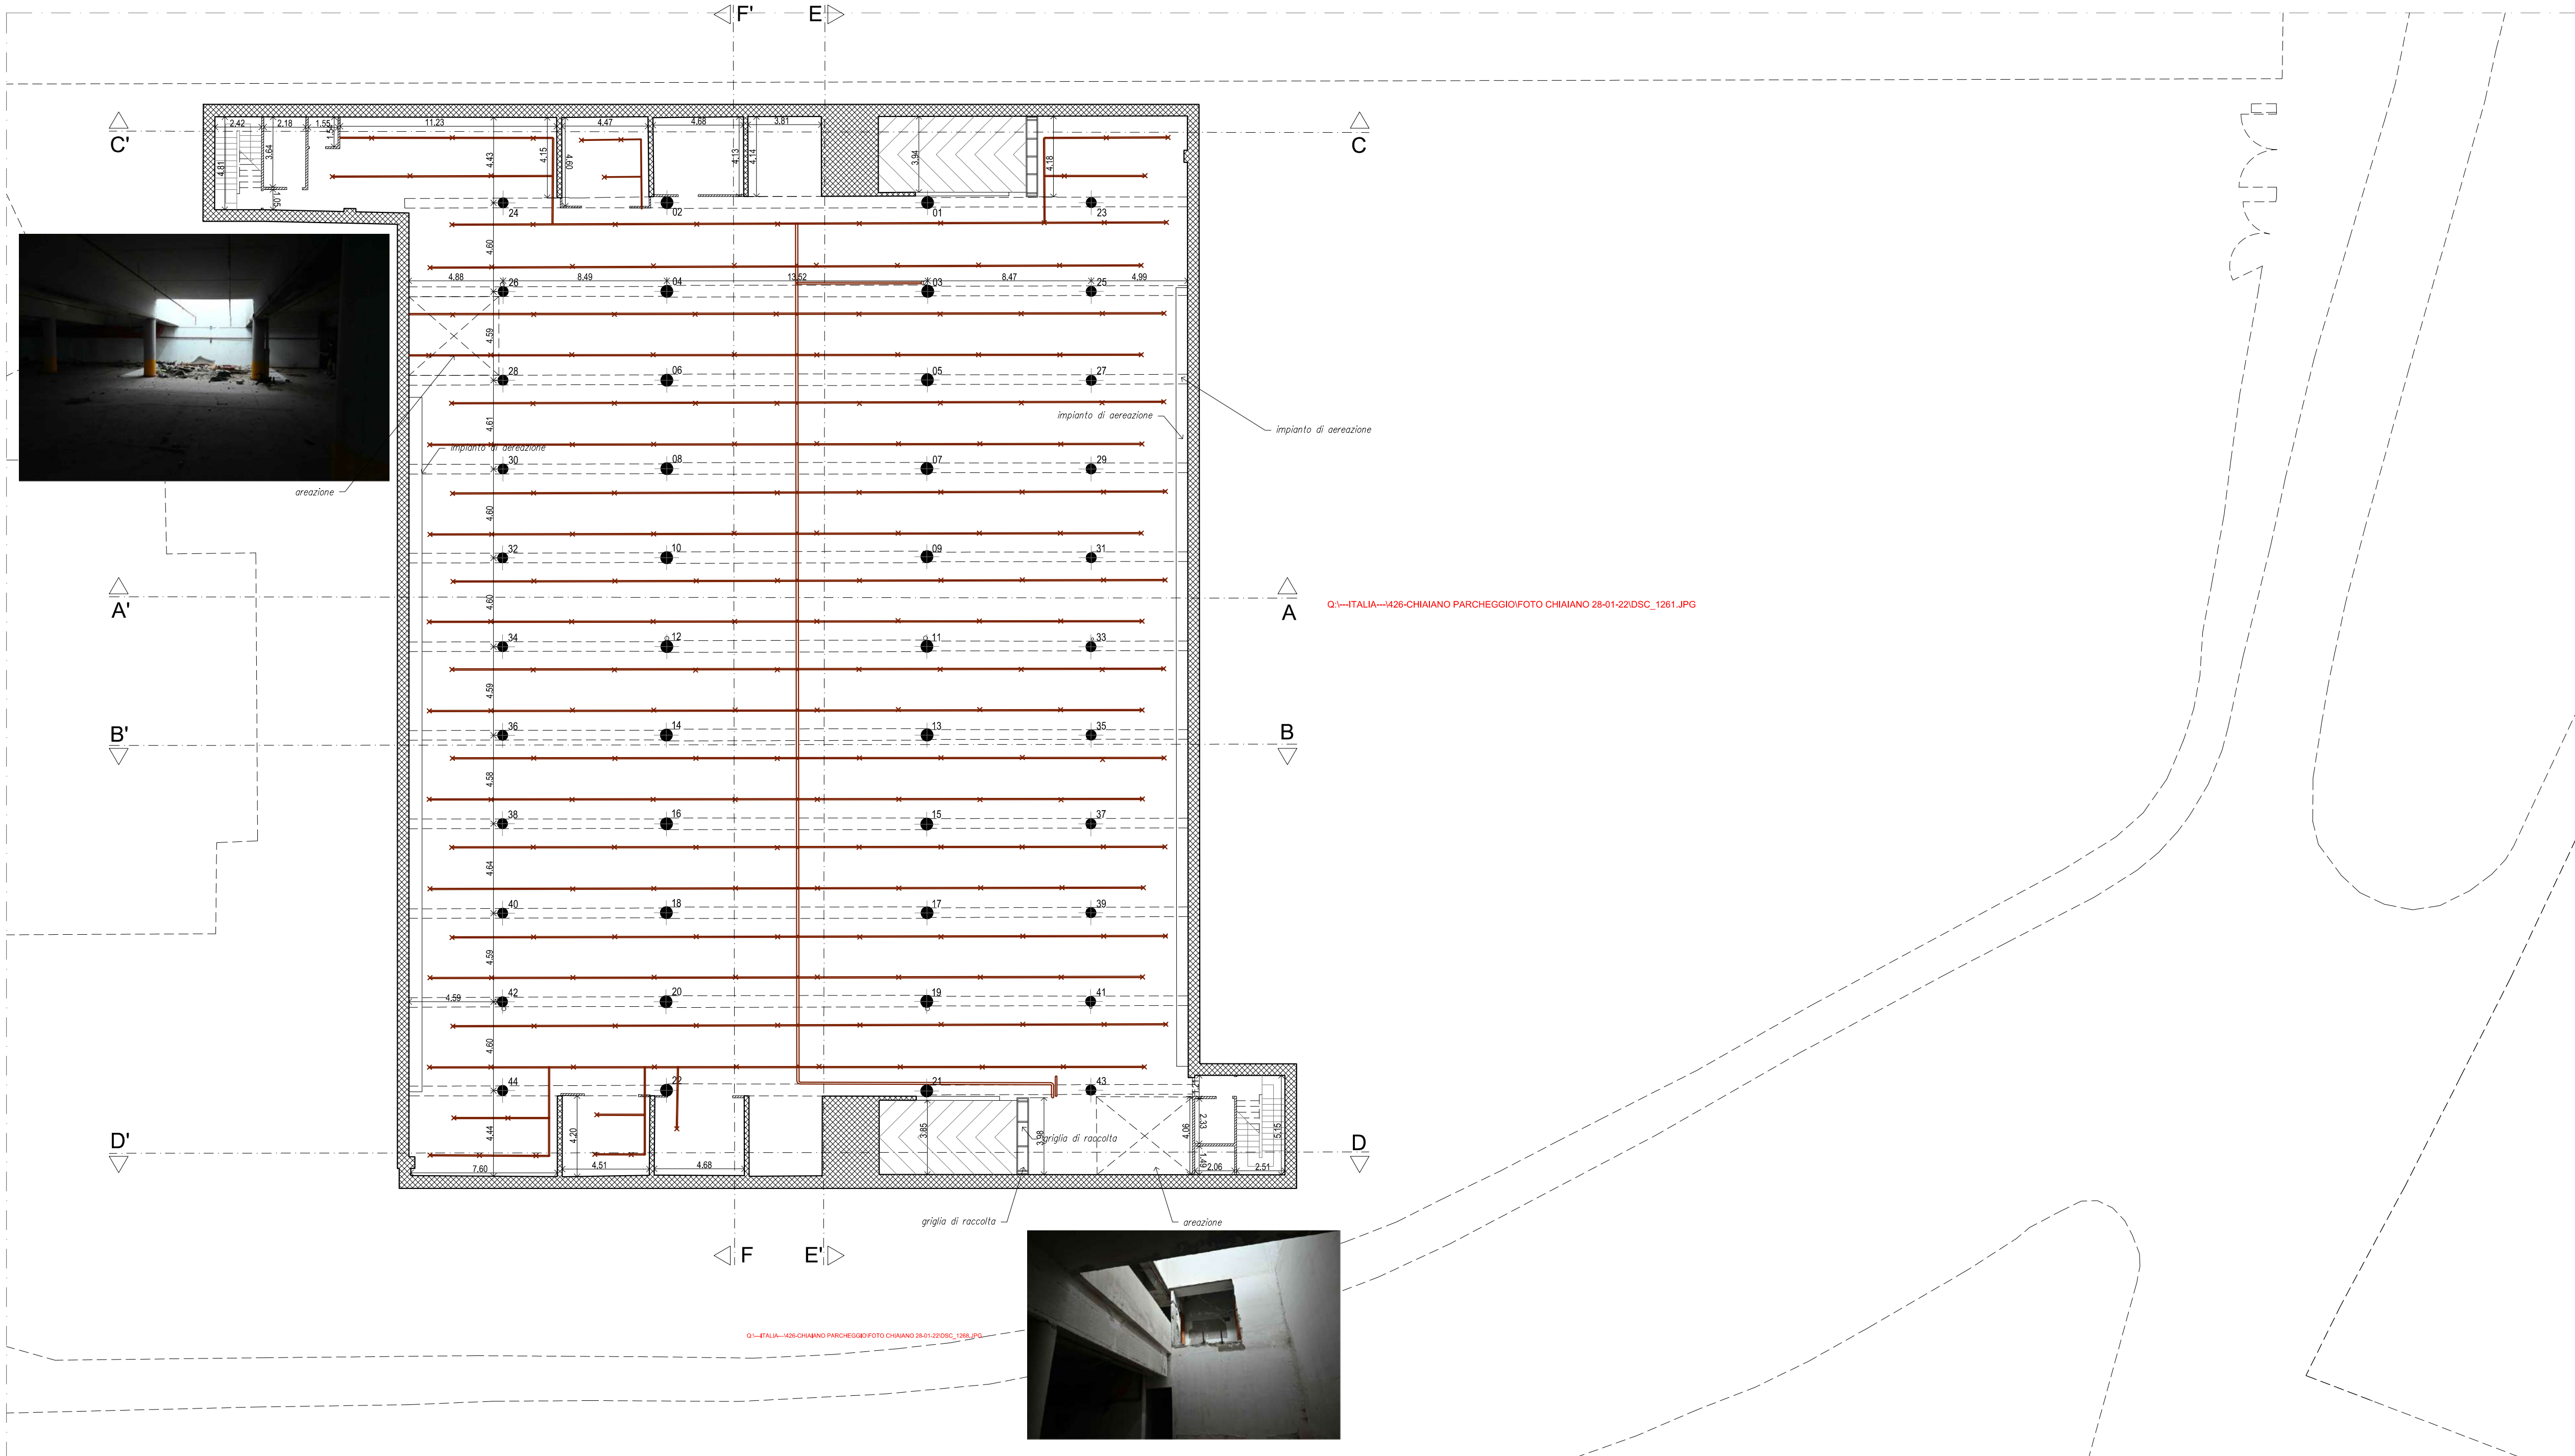


SEZIONE E-E'

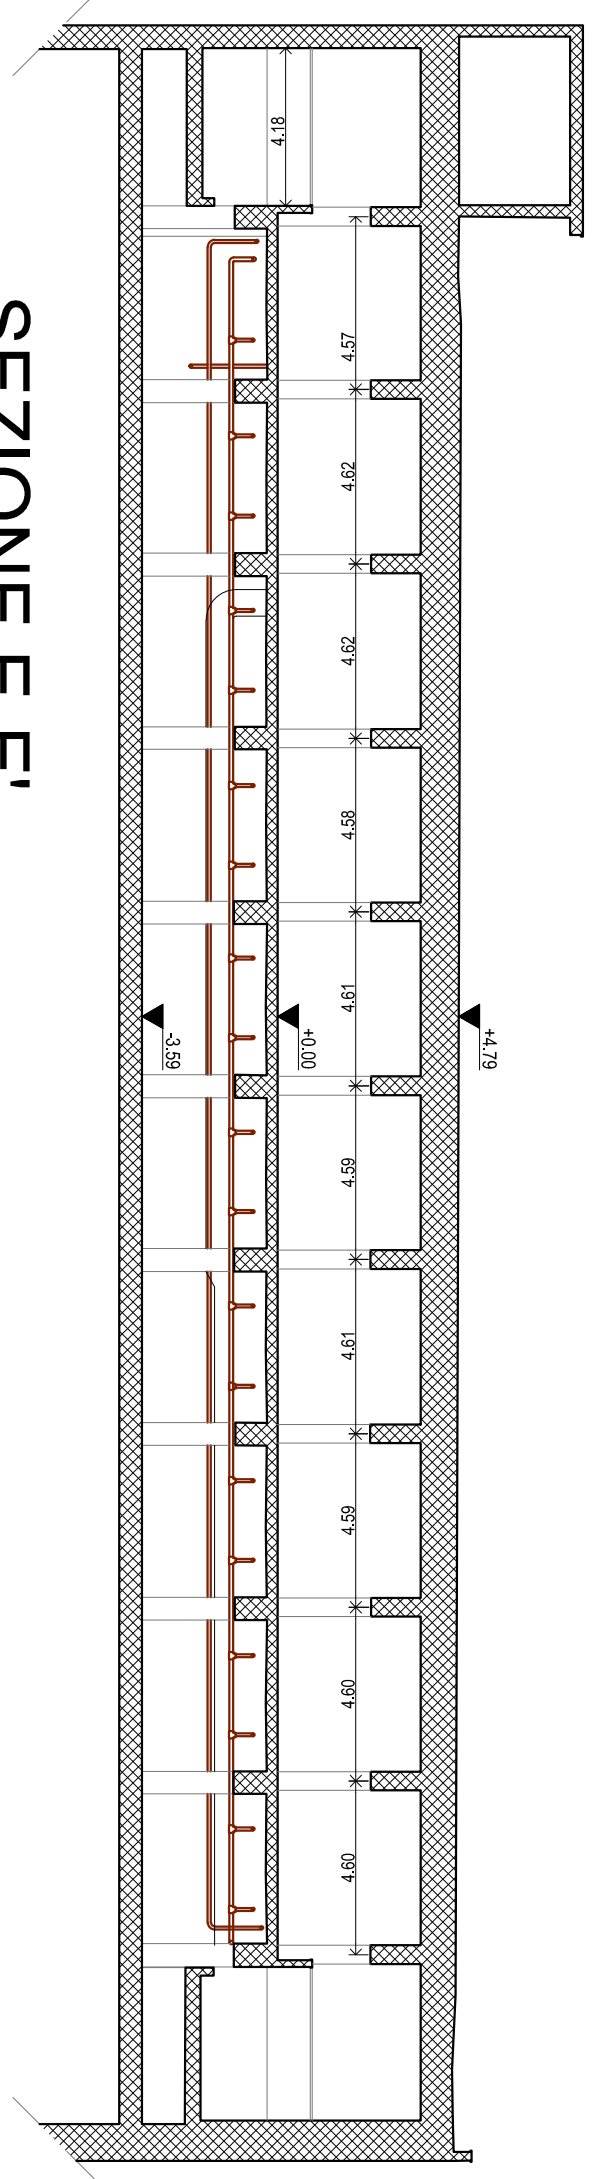

SEZIONE B-B'


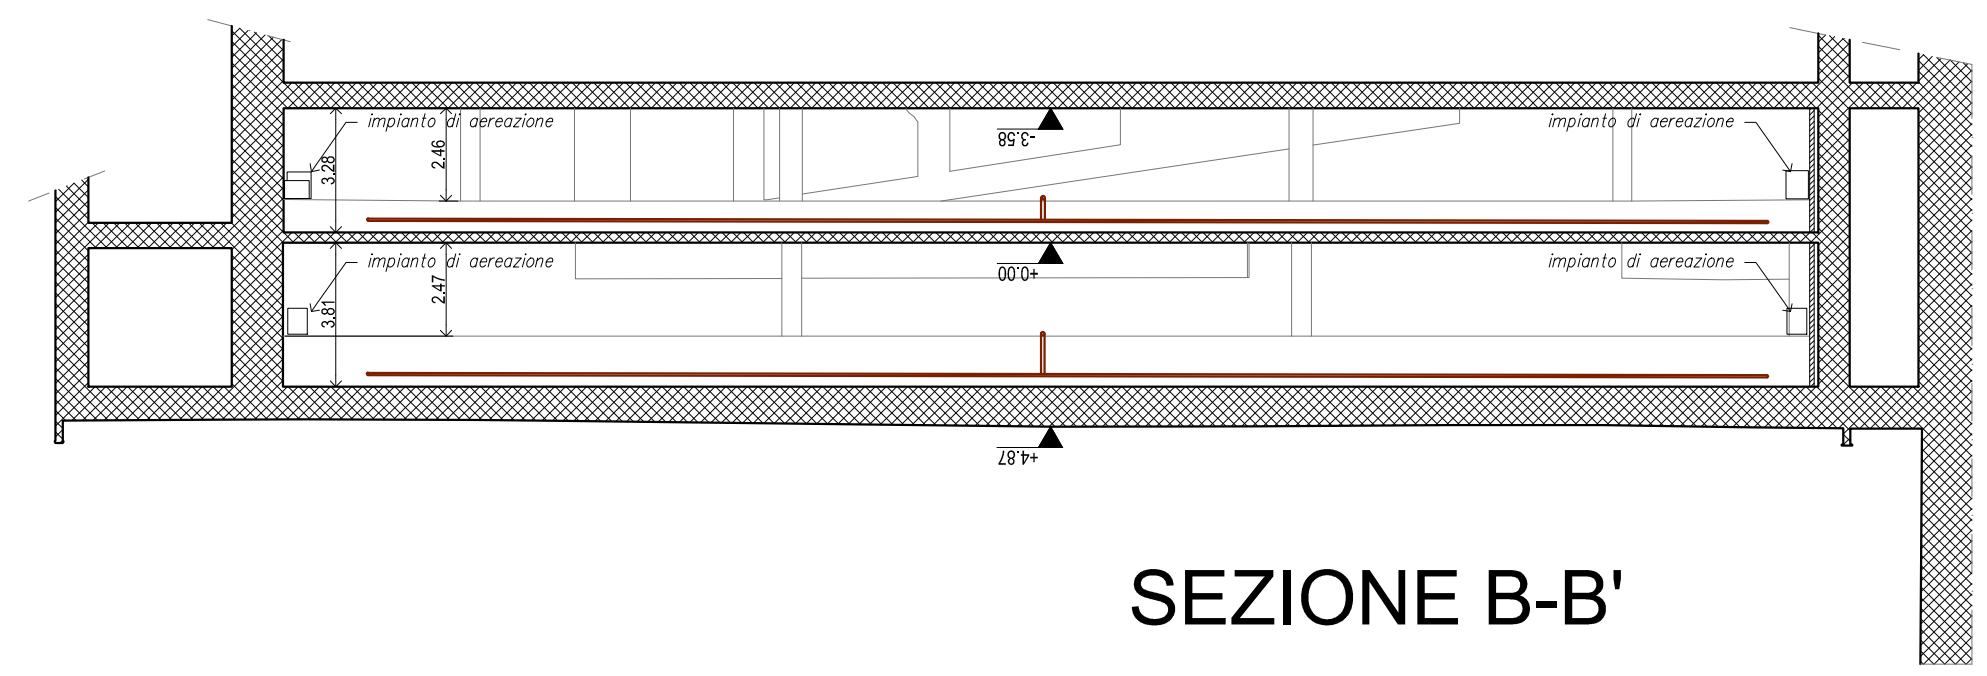


INT

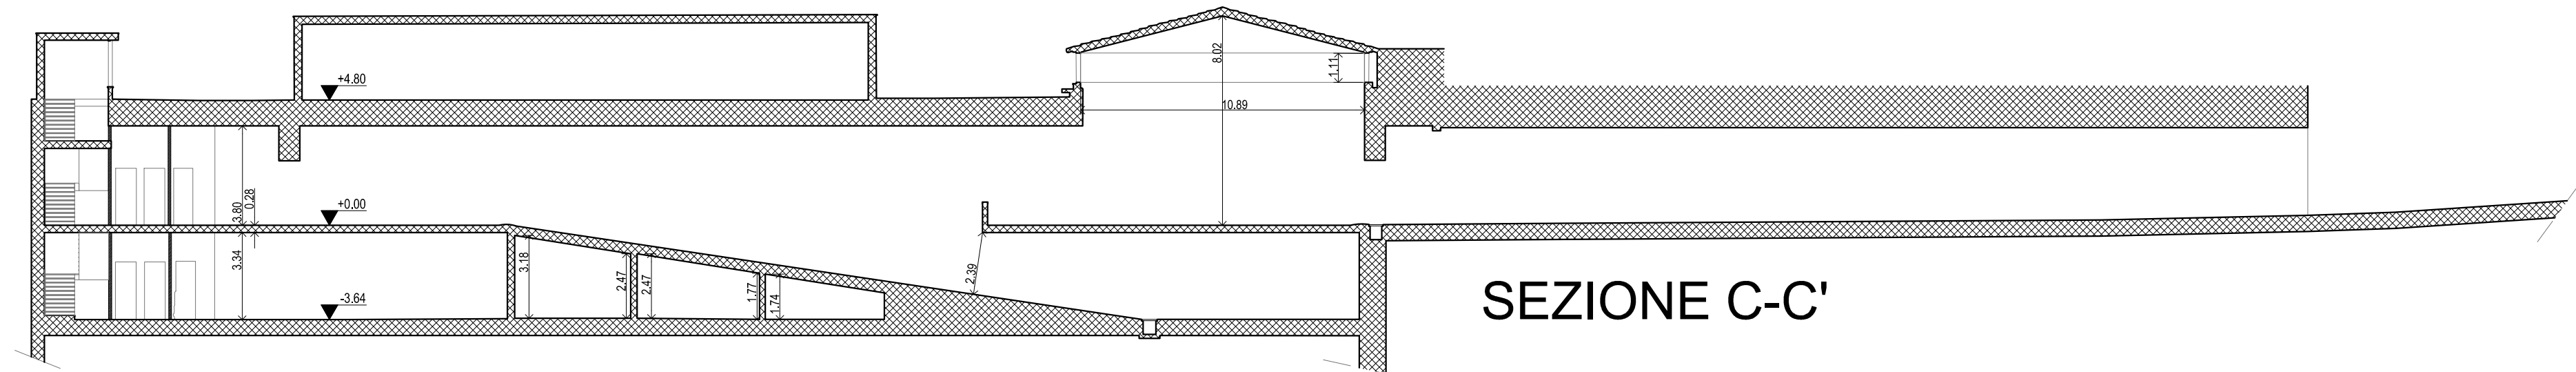


SEZIONE C-C'

planimetria piano coperture con attrezzature sportive esistenti

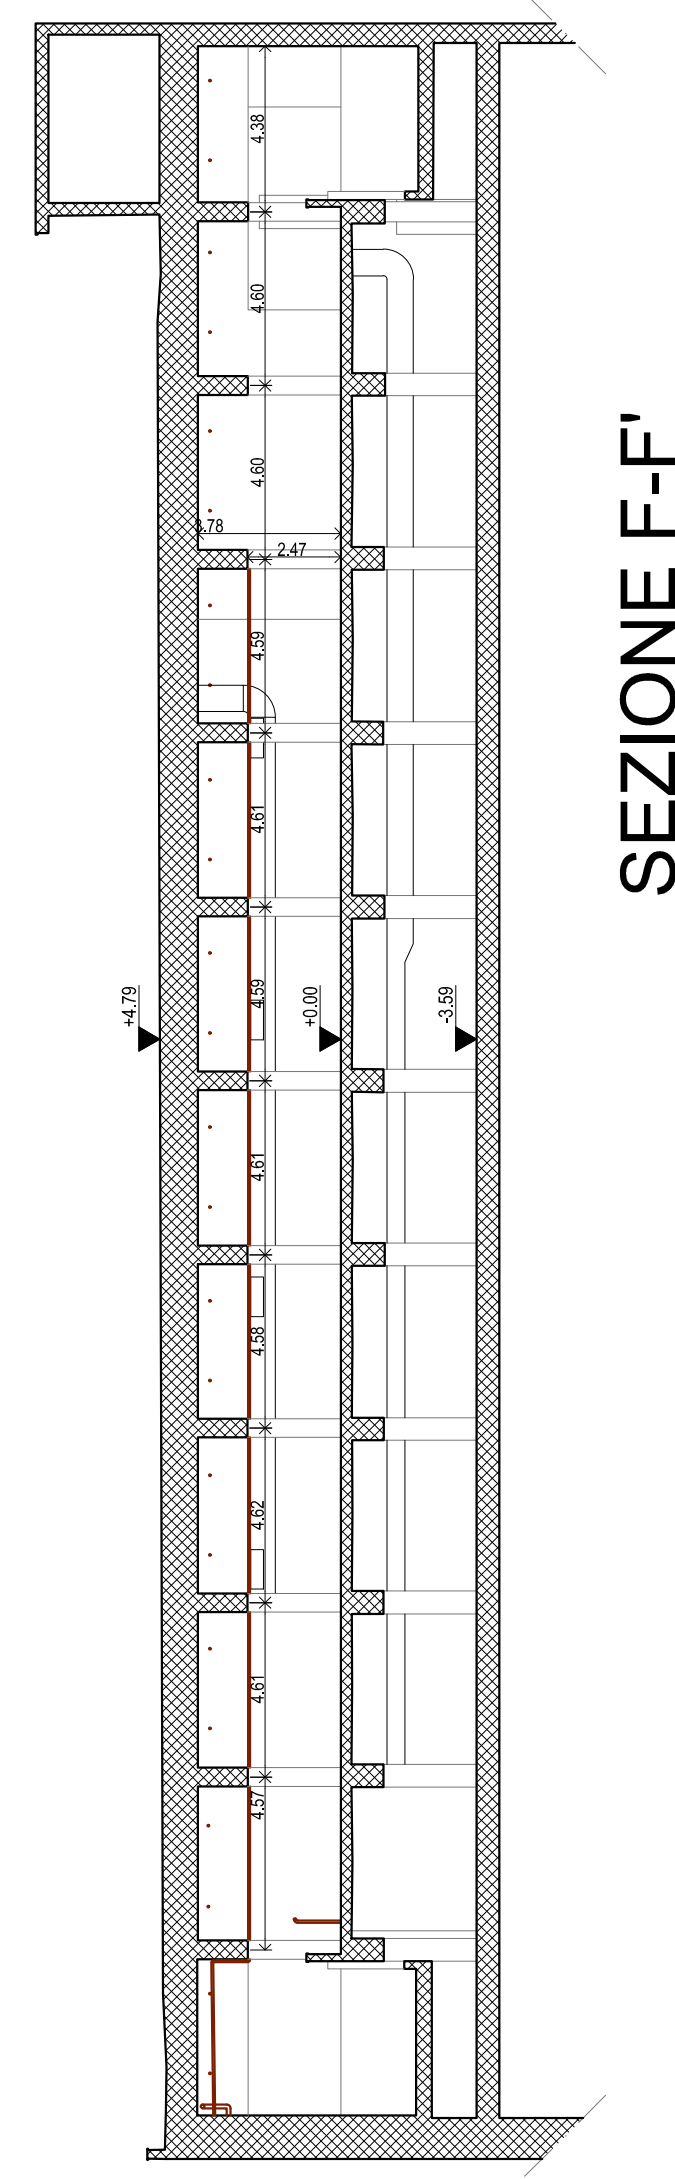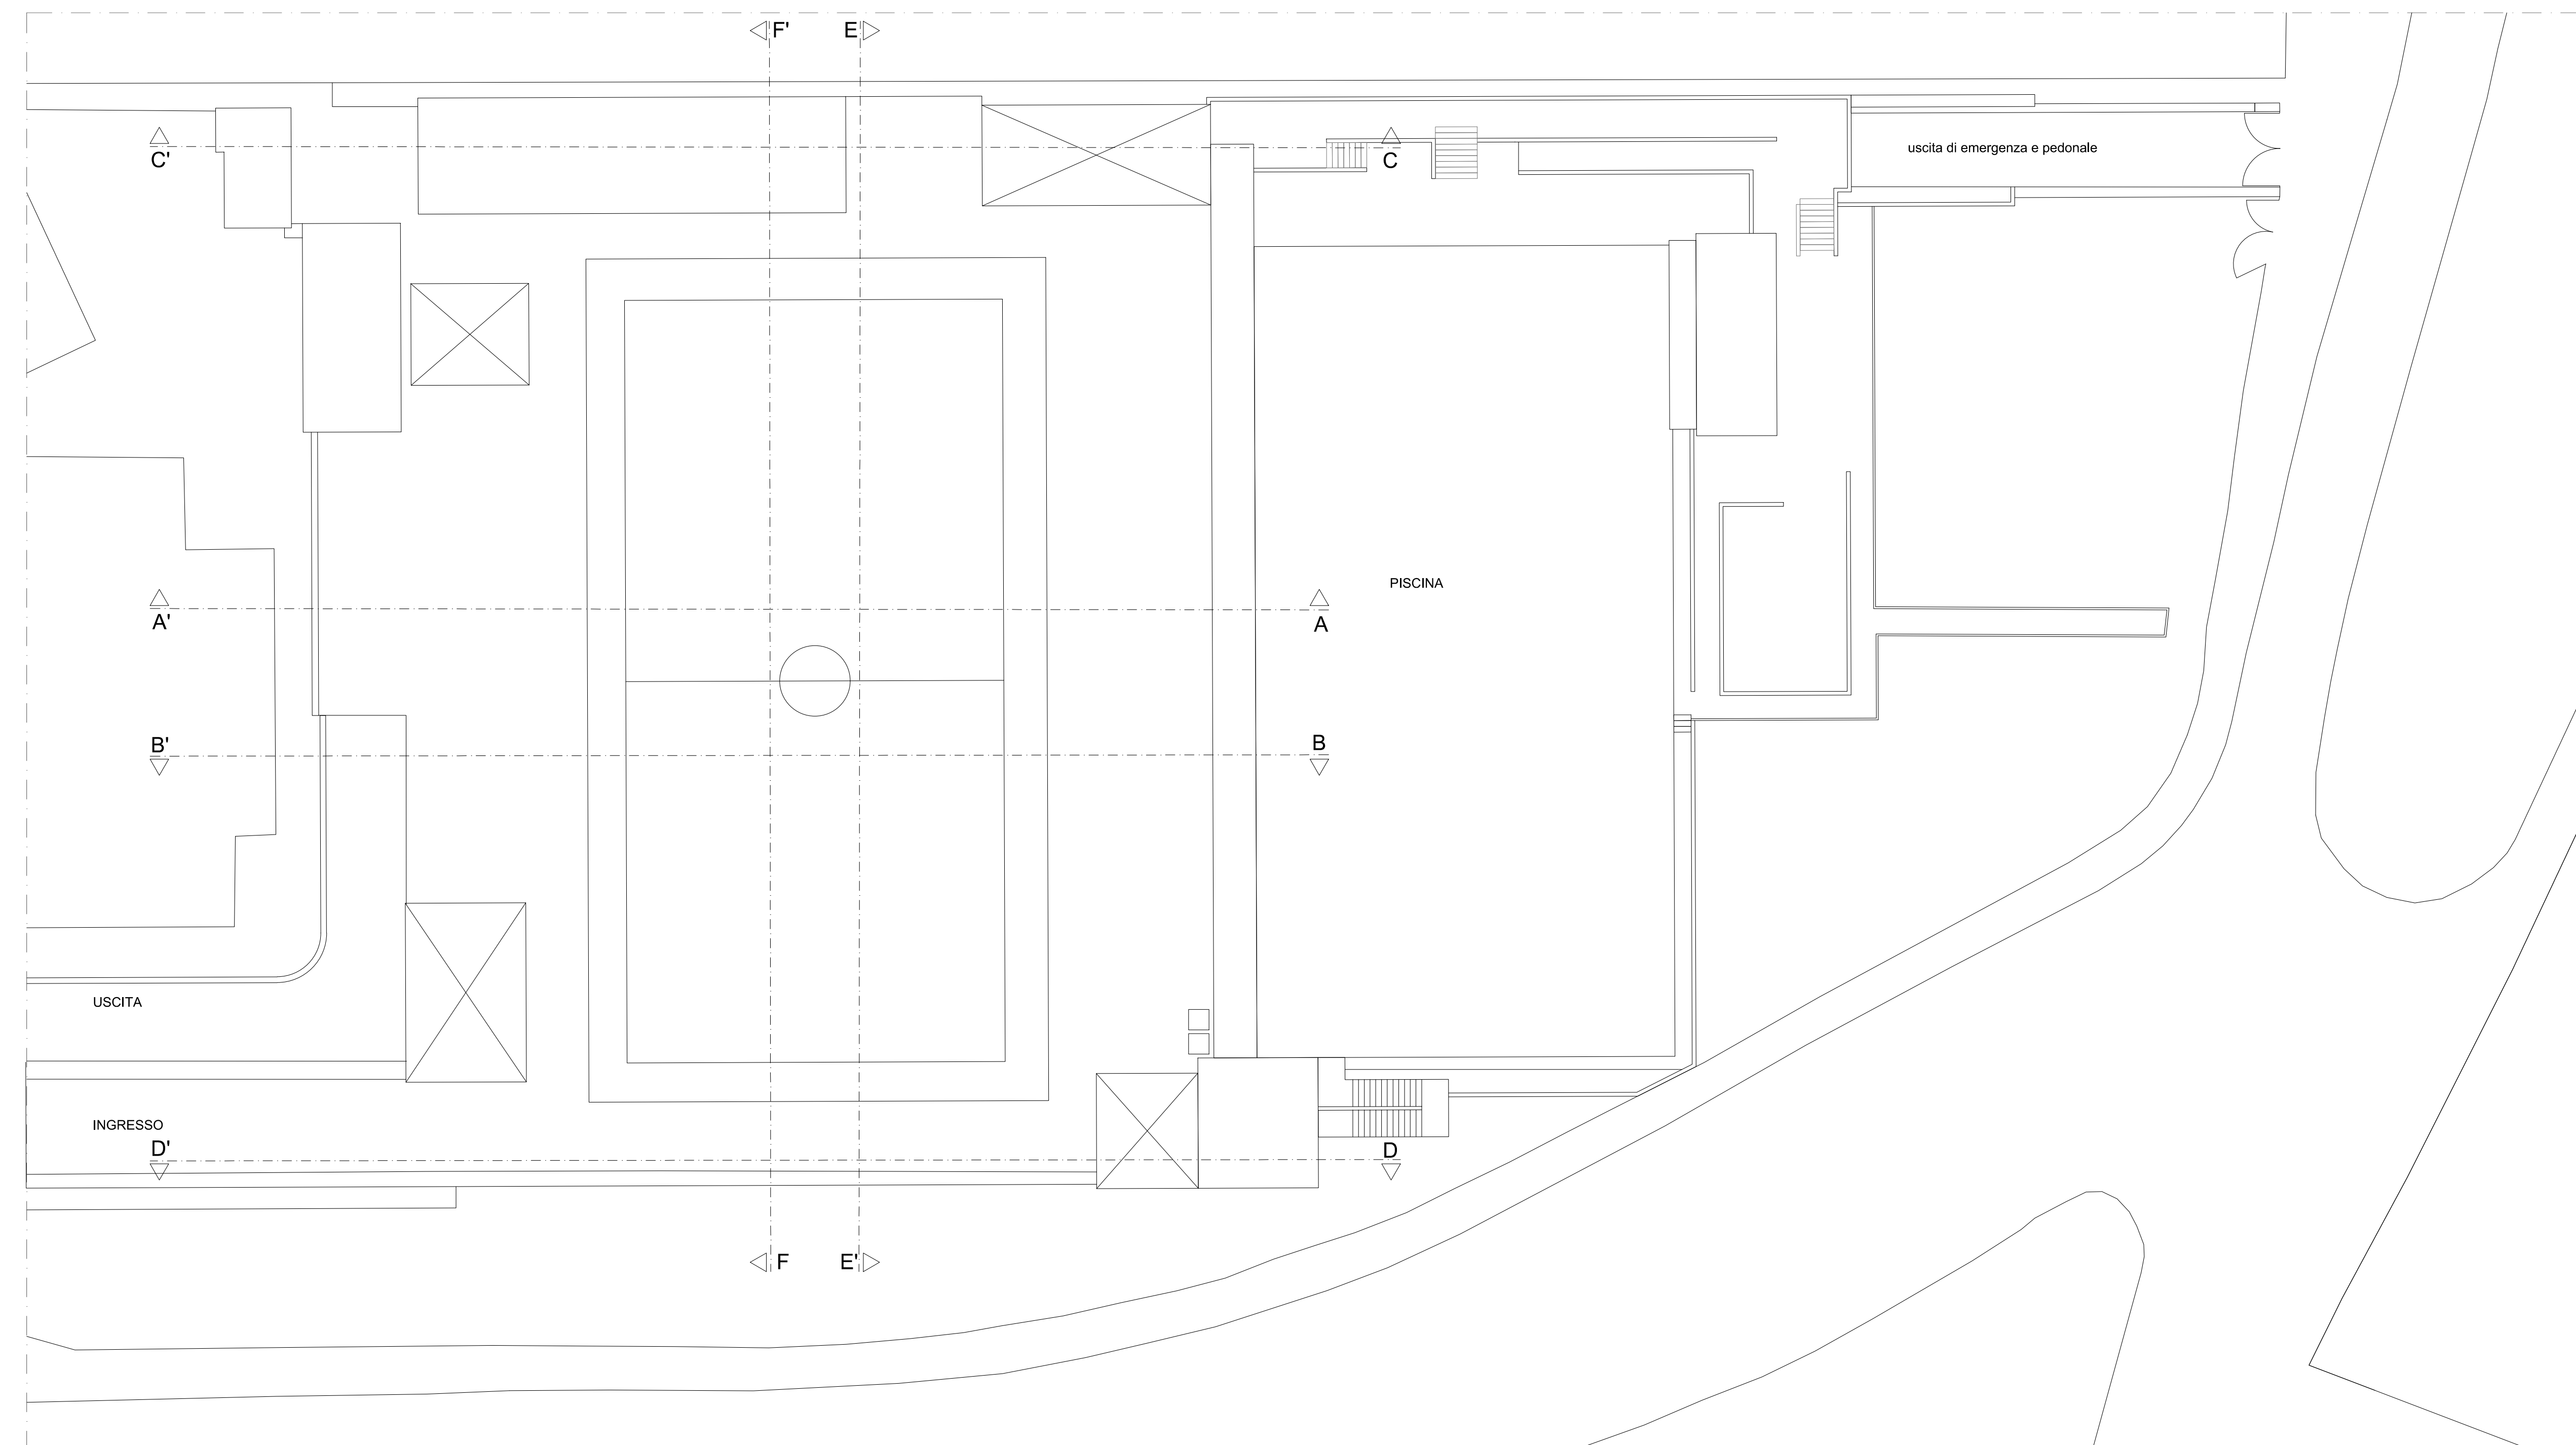

SEZIONE F-F

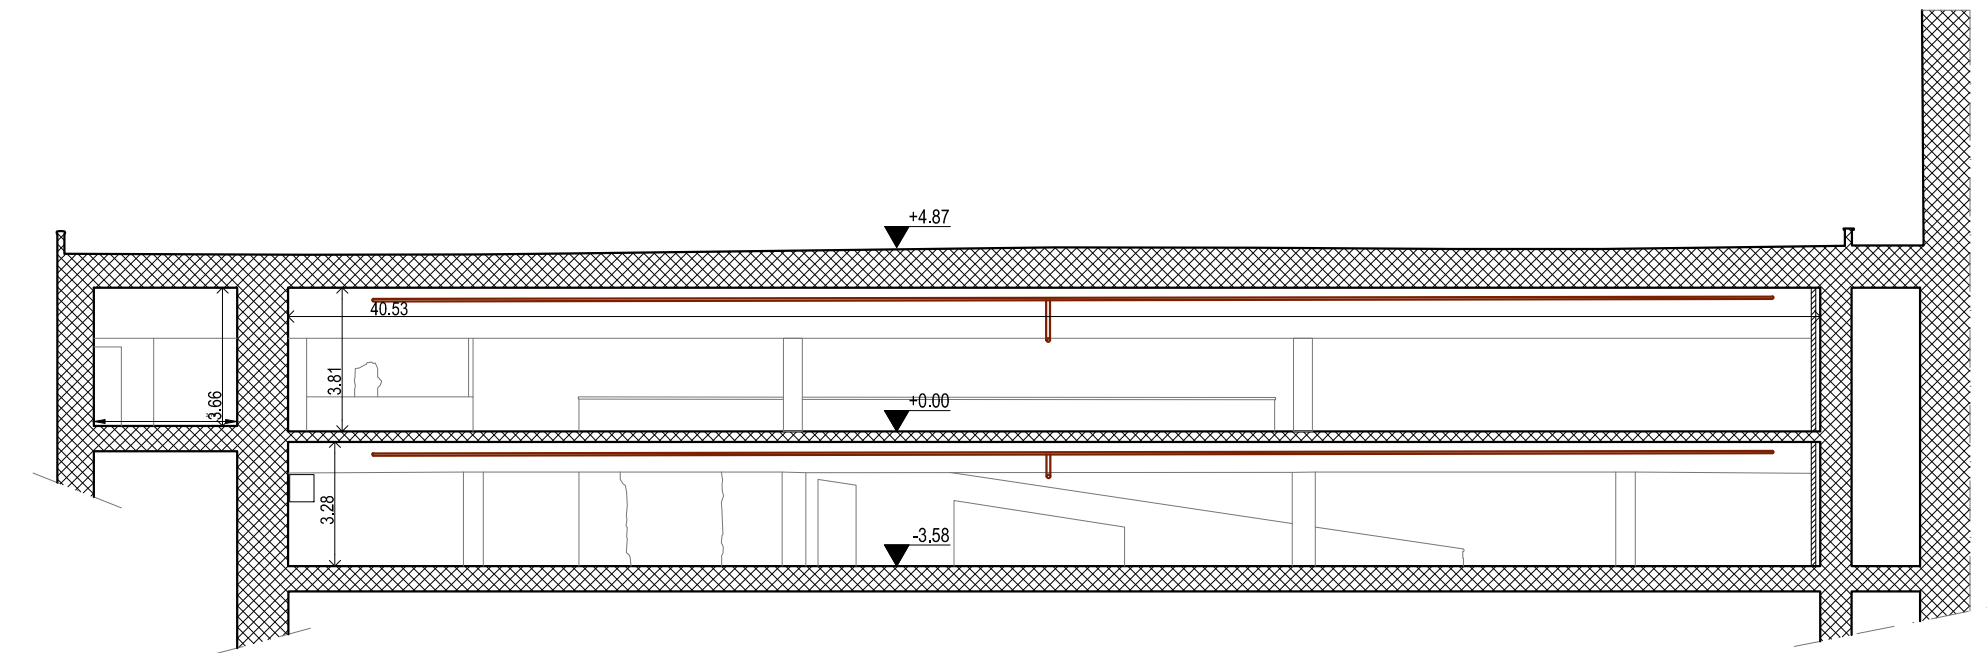

SEZIONE A-A'



Comune di Napoli



(Città metropolitana di Napoli)
 Centro Polifunzionale
"Villa Nestore"
 Parcheggio di interscambio
 Chiaiano

Area Programmazione della Mobilità
 Servizio Pianificazione strategica della mobilità e PUMS

<input checked="" type="radio"/> Progetto Fattibilità Tecnico Economico	<input type="radio"/> Progetto Esecutivo
<input type="radio"/> Progetto Definitivo	<input type="radio"/> Direzione Lavori

AMMINISTRAZIONE PROGETTAZIONE

Il Dirigente arch. Ignazio Leone

progettazione e coordinamento
Tecton Studio Associati s.r.l.
 Direzione: Tecton Carlo Faroni presidente
 Direzione: Tecton Carlo Faroni vicepresidente
 Direzione: Tecton Carlo Faroni amministratore delegato
 Direzione: Tecton Carlo Faroni amministratore delegato
 Direzione: Tecton Carlo Faroni amministratore delegato

Progettisti:
 dott. arch. Carlo Faroni
 dott. arch. Ciro Casalbino
 dott. arch. Massimo Faroni
 dott. ing. Marco Faroni
 dott. architetto. Laura Del Verme

Coord. sicurezza prime indicazioni
 dott. arch. Carlo Faroni

Responsabile Unico del Procedimento
 ing. Antonio Priore

OGGETTO **RILIEVO**



DATA: luglio 2022
 REVISIONE: ottobre 2022

ELABORATO **PIANTA LIVELLO COPERTURA**

SERIE **R** TAV. N. **0.5**

COP

Questo disegno è di nostra proprietà riservata nei termini di legge e ne è vietata la riproduzione e la comunicazione, anche parziale e tacita, senza nostra autorizzazione scritta.

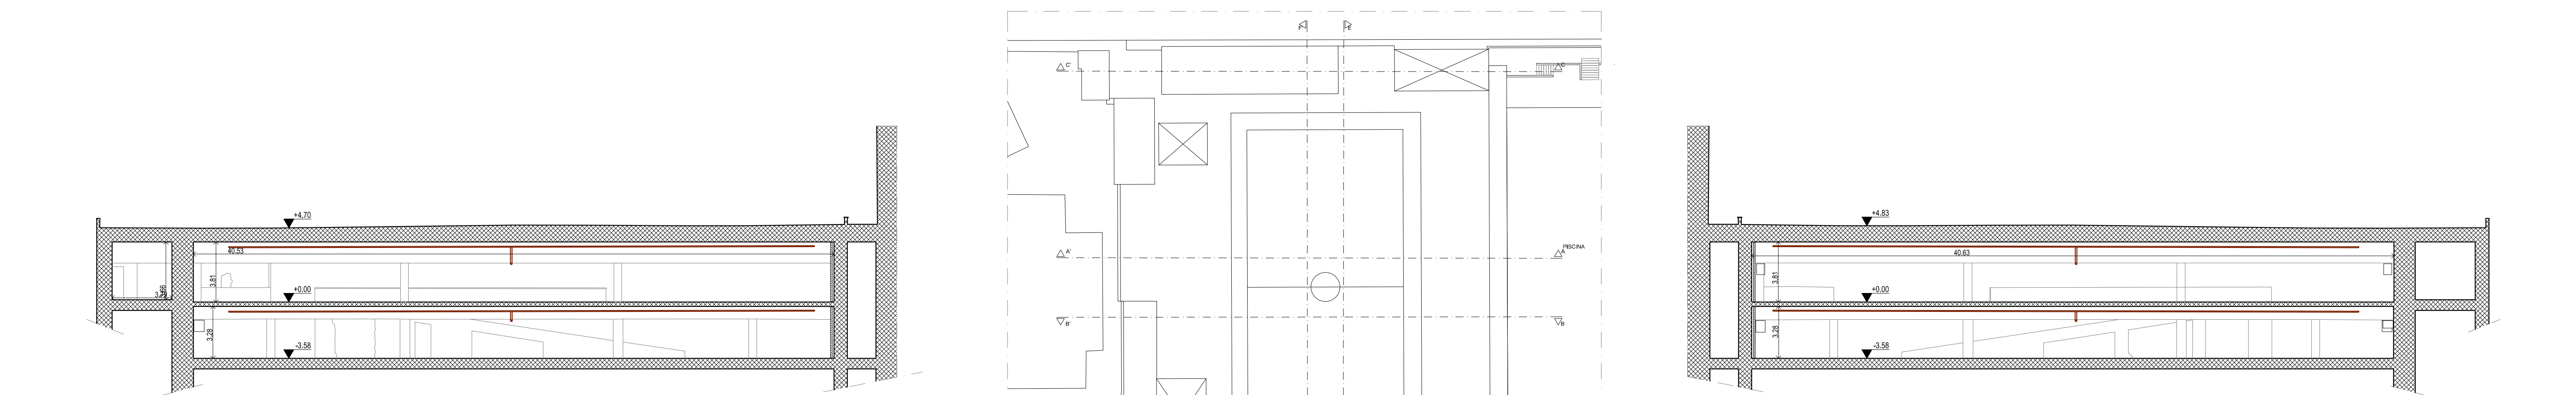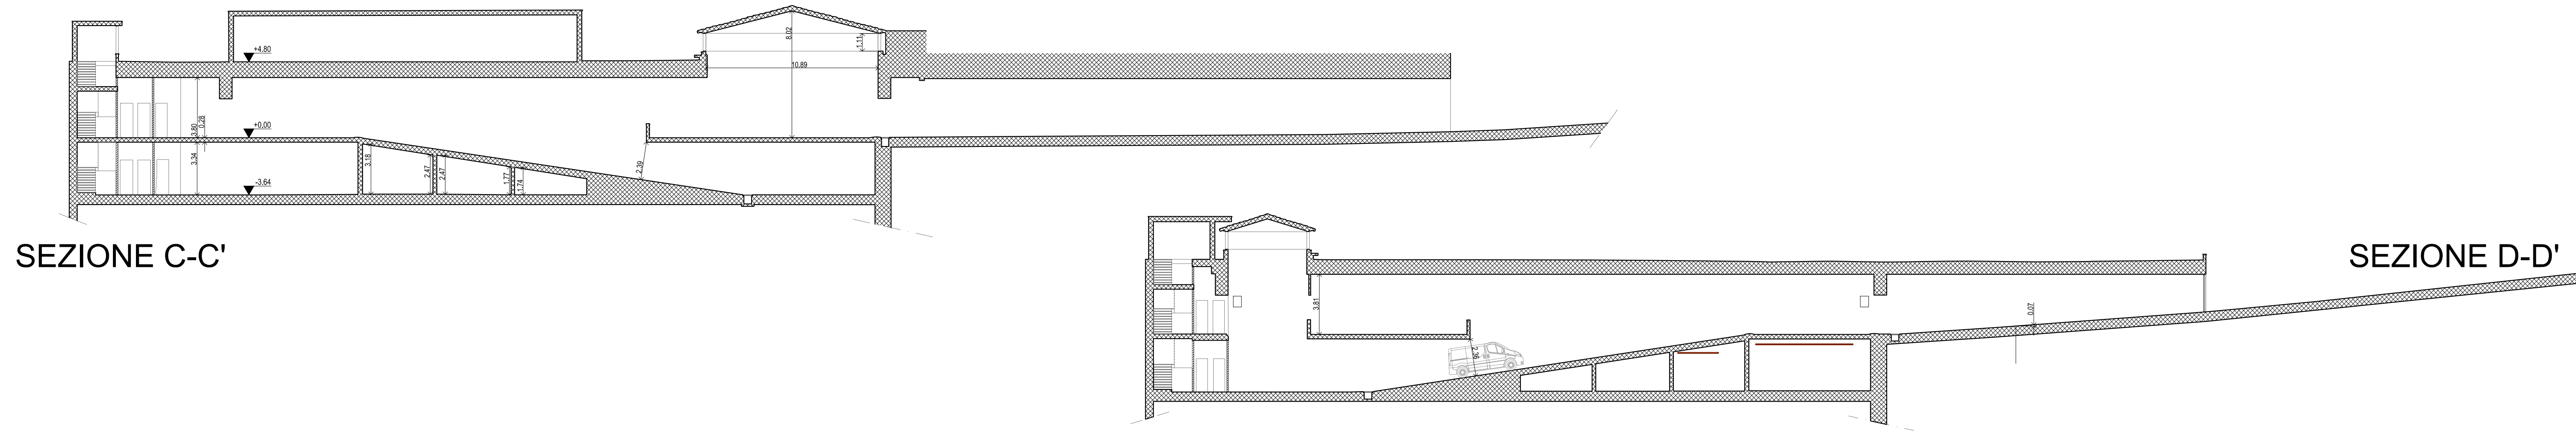

Comune di Napoli



(Città metropolitana di Napoli)
 Centro Polifunzionale
 "Villa Nestore"
 Parcheggio di interscambio
 Chiaiano

Area Programmazione della Mobilità
 Servizio Pianificazione strategica della mobilità e PUMS

<input checked="" type="radio"/> Progetto Fattibilità Technico Economica	<input type="radio"/> Progetto Esecutivo
<input type="radio"/> Progetto Definitivo	<input type="radio"/> Direzione Lavori

AMMINISTRAZIONE


Il Dirigente arch. Ignazio Leone

PROGETTAZIONE

progettazione e coordinamento
Tecton Studio Associati s.r.l.
 Direzione: Tecton Carlo Faroni
 Progettisti:
 dott. arch. Carlo Faroni
 dott. arch. Ciro Casalbino
 dott. arch. Massimo Faroni
 dott. ing. Marco Faroni
 dott. architet. Laura Del Verno

Coord. sicurezza prime indicazioni
 dott. arch. Carlo Faroni

Responsabile Unico del Procedimento
 ing. Antonio Priore

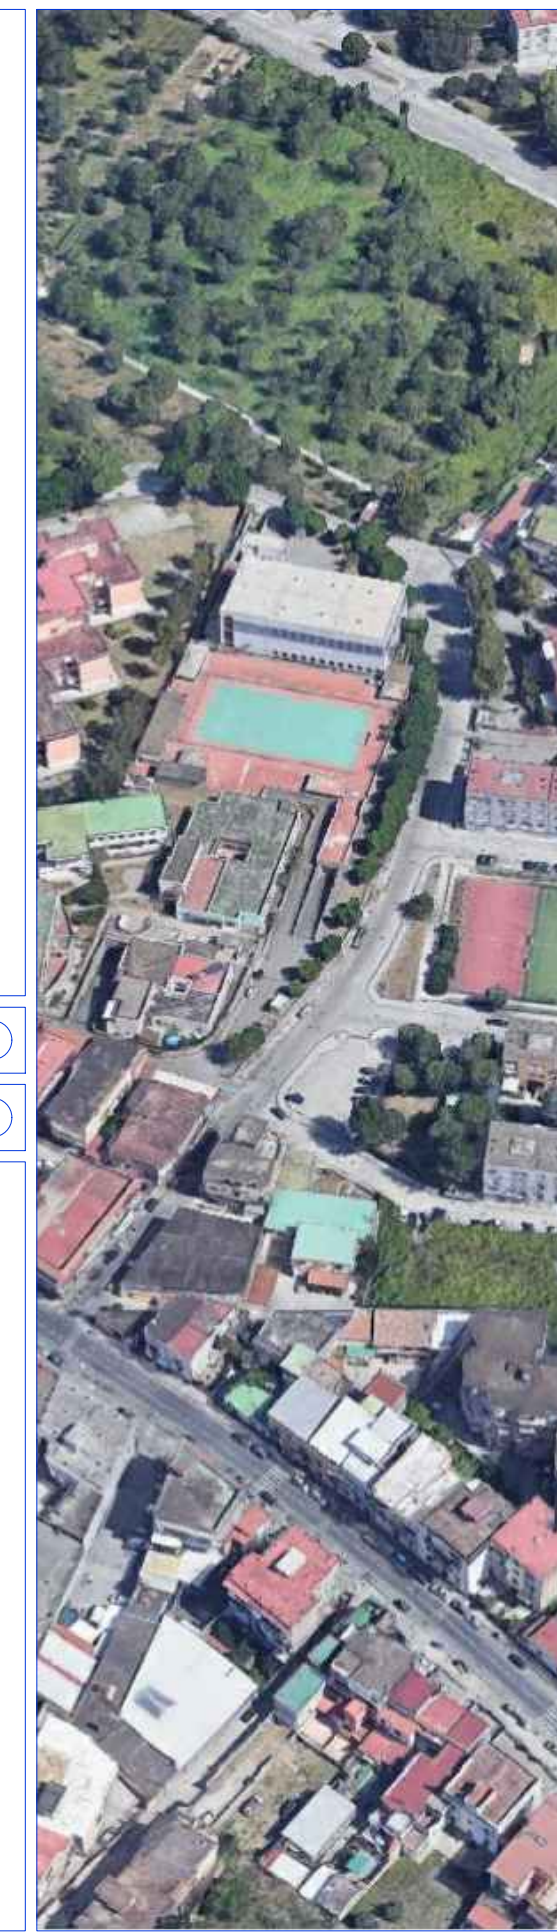

OGGETTO **RILIEVO**

DATA: luglio 2022
 INDICAZIONE: Osservazione 2022
 SCALE: 1:100
 FILE: AREA PER RILIEVO E PROGETTO PRELIMINARE (TAV. 0.6) (RILIEVO)

ELABORATO **SEZIONI TRASVERSALI E LONGITUDINALI**

SERIE **R** TAV. N. **0.6**

Questo disegno è il nostro progetto riservato nei termini di legge e ne è vietata la riproduzione e la comunicazione, anche parziale e tacita, senza nostra autorizzazione scritta.

Comune di Napoli



(Città metropolitana di Napoli)
 Centro Polifunzionale
"Villa Nestore"
 Parcheggio di interscambio
 Chiaiano

Area Programmazione della Mobilità
 Servizio Pianificazione strategica della mobilità e PUMS

Progetto Fattibilità
 Tecnico Economico

Progetto Esecutivo

Progetto Definitivo

Direzione Lavori

AMMINISTRAZIONE





Il Dirigente arch. Ignazio Leone

PROGETTAZIONE

progettazione e coordinamento
Tecton Studio Associati s.r.l.
 Via...
 Progettisti:
 dott. arch. Carlo Faroni
 dott. arch. Ciro Casalbino
 dott. arch. Massimo Faroni
 dott. ing. Marco Faroni
 dott. architet. Laura Del Verme

Coord. sicurezza prime indicazioni
 dott. arch. Carlo Faroni

Responsabile Unico del Procedimento
 ing. Antonio Priore

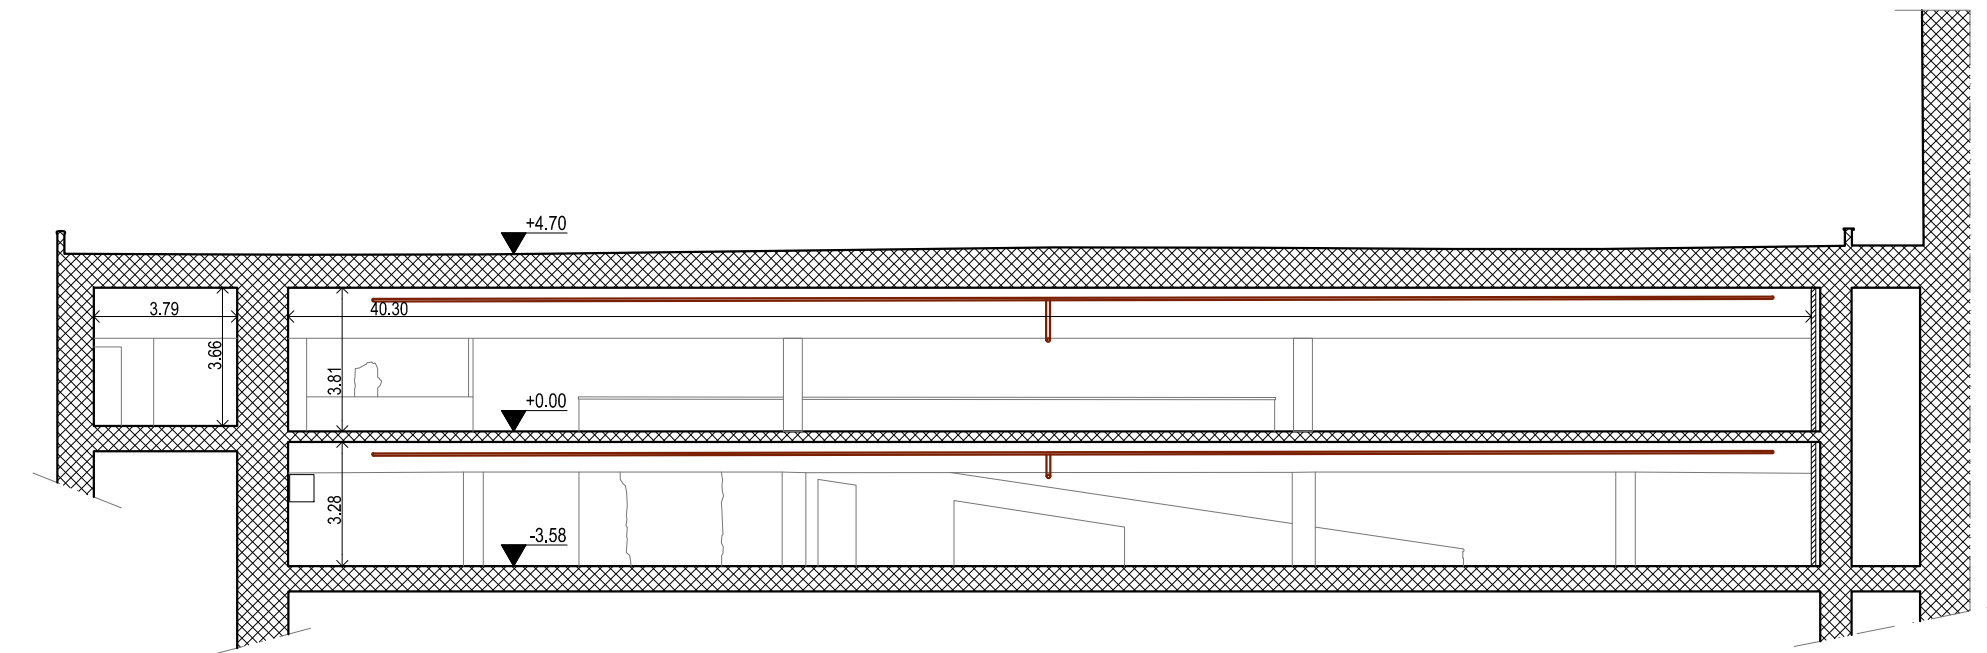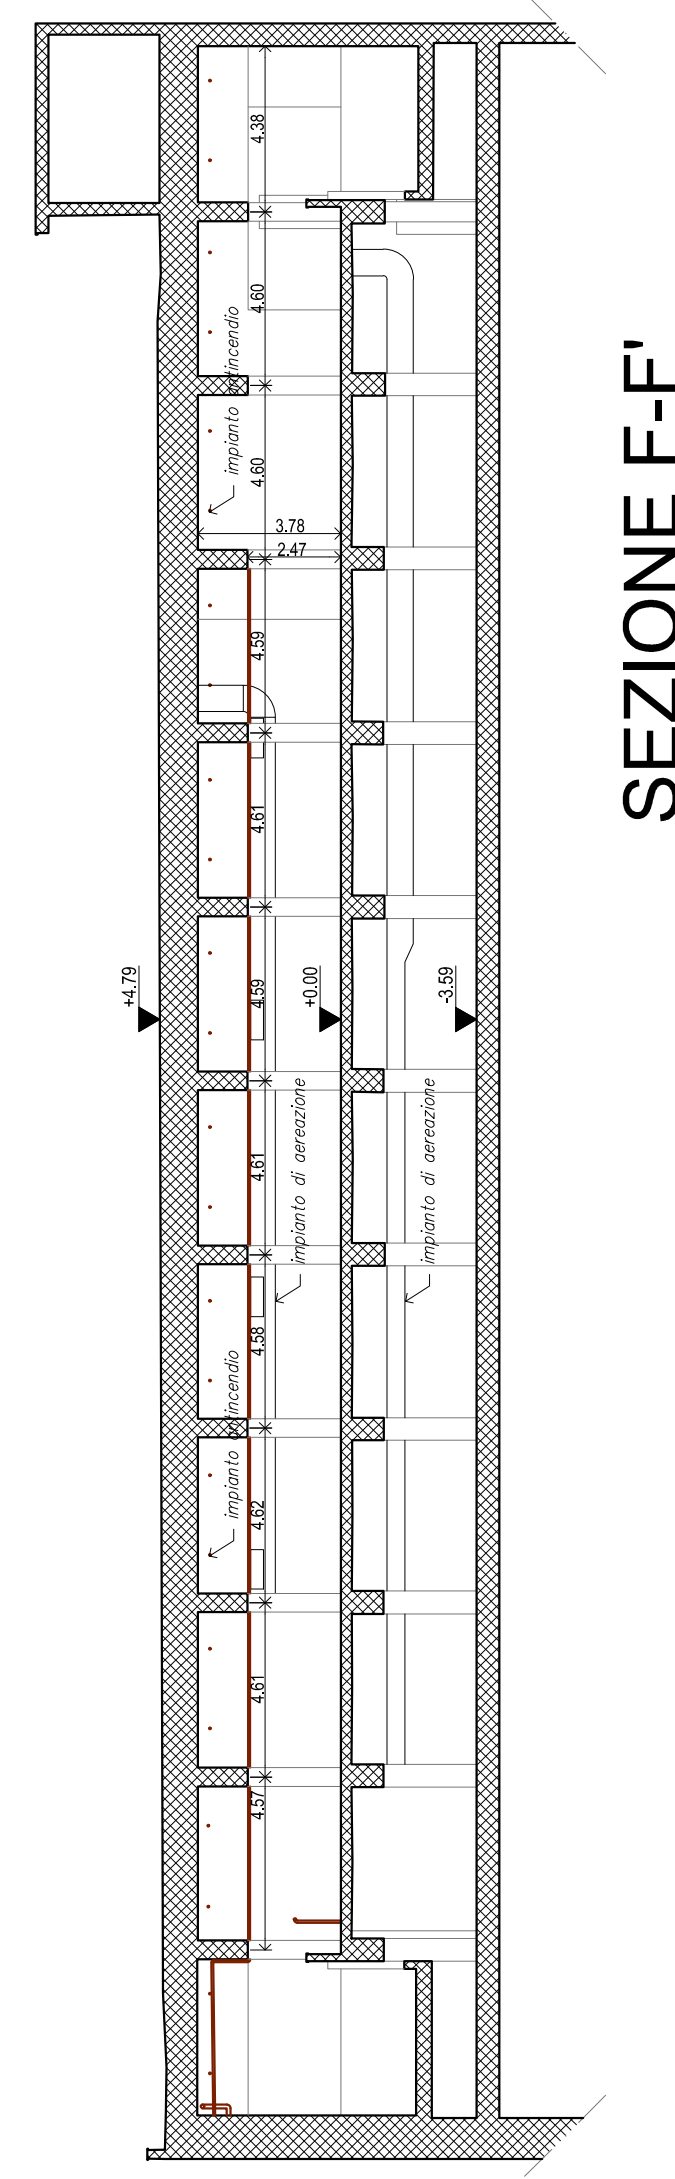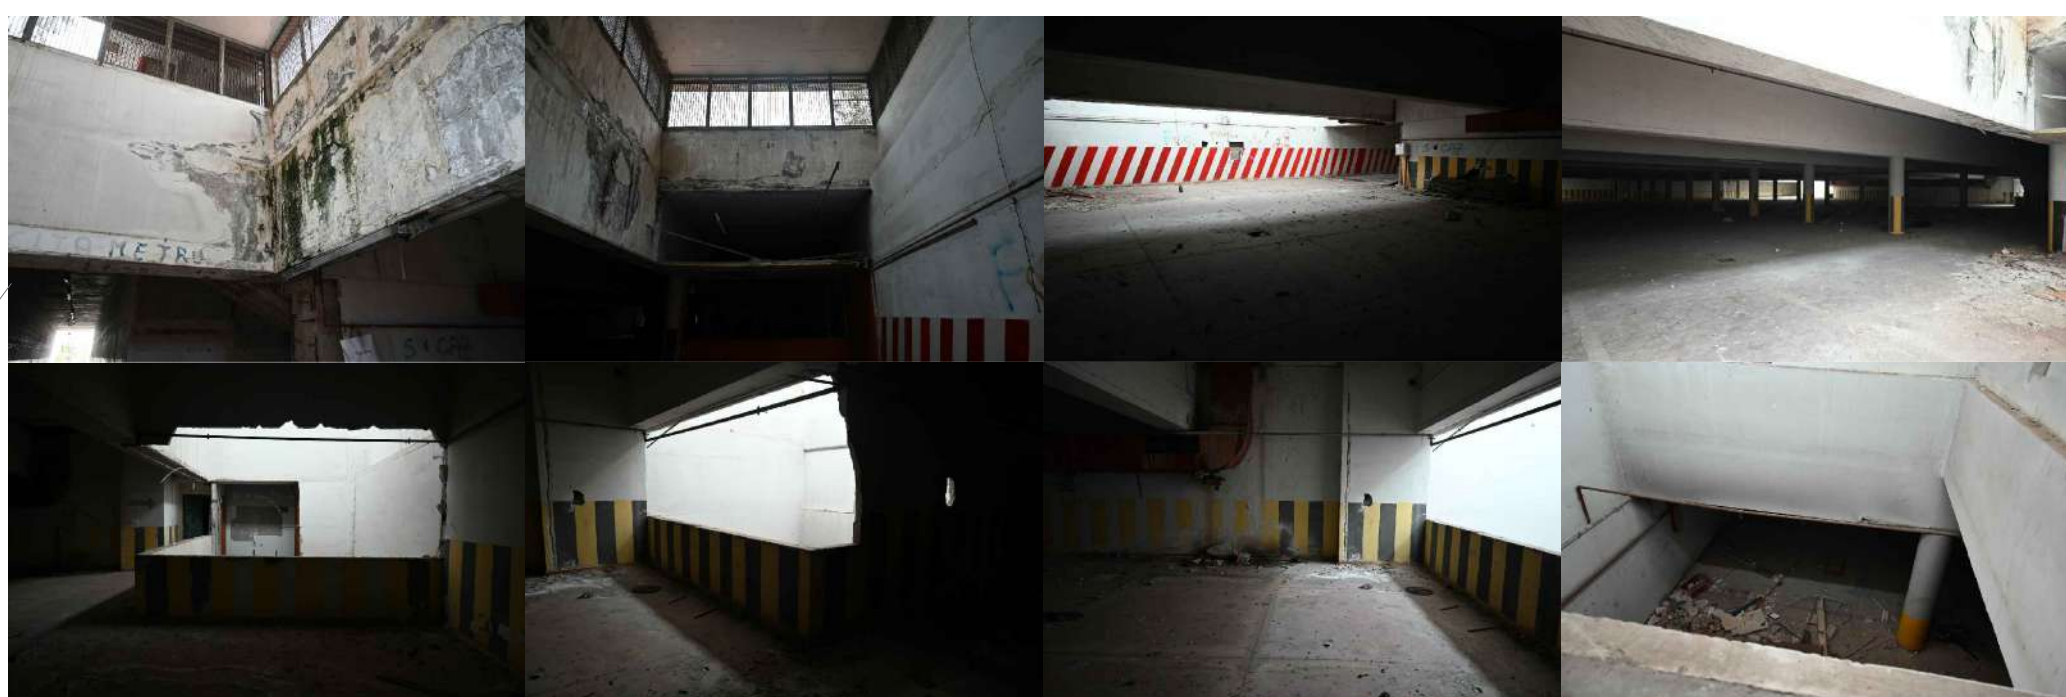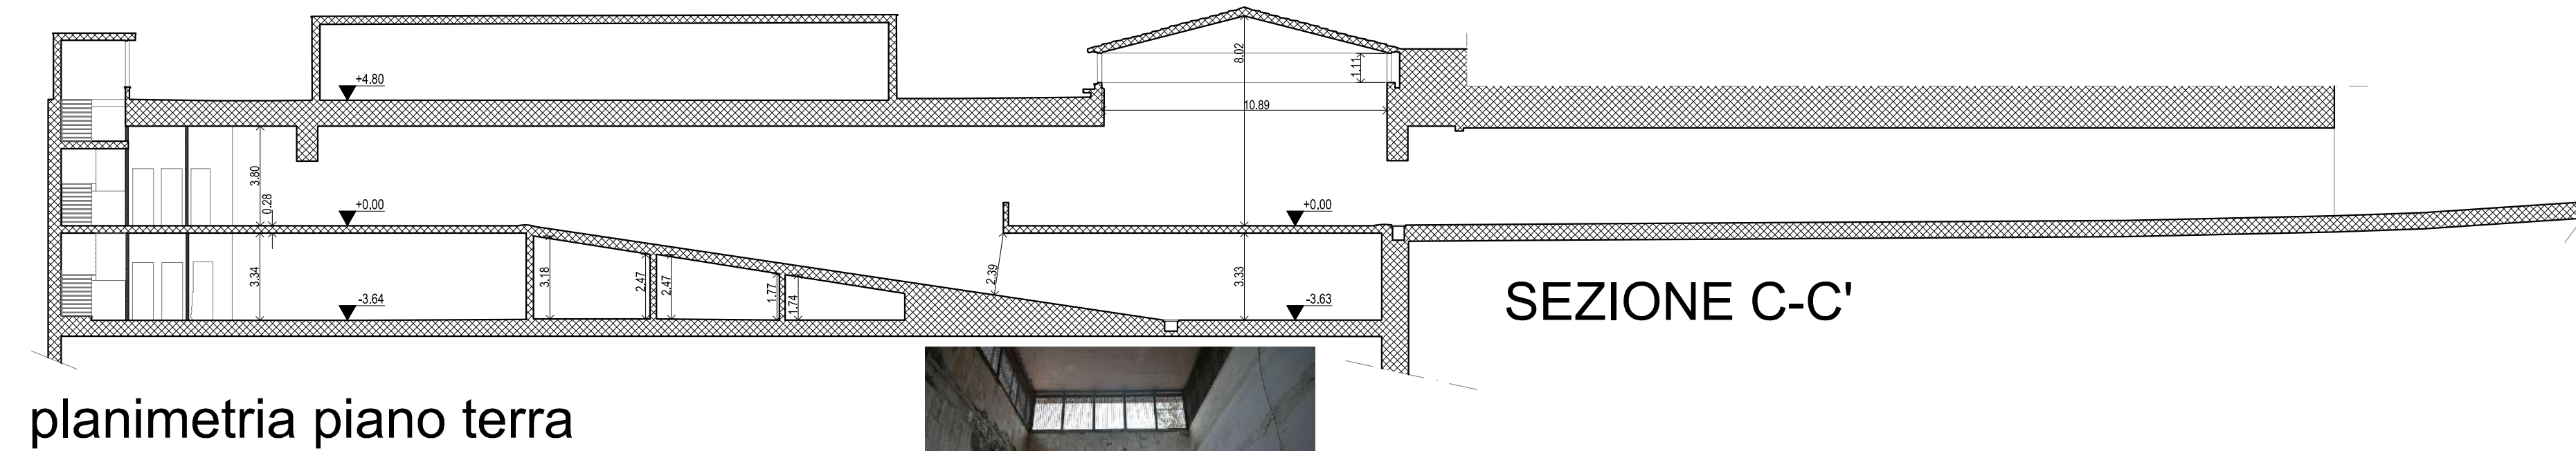

SEZIONE A-A'



PT

OGGETTO: RILIEVO

ELABORATO: PIANTA LIVELLO RASO
 IMPIANTI ANTINCENDIO E VENTILAZIONE MECCANICA

SERIE: R

TAV. N.: 0.7

DATA: luglio 2022
 REVISIONE: ottobre 2022
 FILE: 01-ITALIA-1428-CHIANO PARCHEGGIO SOPRALLOCCO 22-11-21-05C_1010.JPG

Comune di Napoli



(Città metropolitana di Napoli)
 Centro Polifunzionale
"Villa Nestore"
 Parcheggio di interscambio
 Chiaiano

Area Programmazione della Mobilità
 Servizio Pianificazione strategica della mobilità e PUMS

- Progetto Fattibilità Tecnico Economica
- Progetto Definitivo
- Progetto Esecutivo
- Direzione Lavori

AMMINISTRAZIONE PROGETTAZIONE

Il Dirigente arch. Ignazio Leone

progettazione e coordinamento
Tecton Studio Associati s.r.l.
 Direzione: Tecton Carlo Faroni
 Via...
 Progettisti:
 dott. arch. Carlo Faroni
 dott. arch. Ciro Casalbino
 dott. arch. Massimo Faroni
 dott. ing. Marco Faroni
 dott. arch. Laura Del Verme

Coord. sicurezza prime indicazioni
 dott. arch. Carlo Faroni


Responsabile Unico del Procedimento
 ing. Antonio Priore




OGGETTO	RILIEVO	DATA:	luglio 2022
		elaborazione:	Ottobre 2022
ELABORATO	PIANTA LIVELLO INTERRATO IMPIANTI ANTINCENDIO E VENTILAZIONE MECCANICA	SERIE	R
		TAV. N.	0.8

planimetria piano interrato - 3.60


SEZIONE D-D'

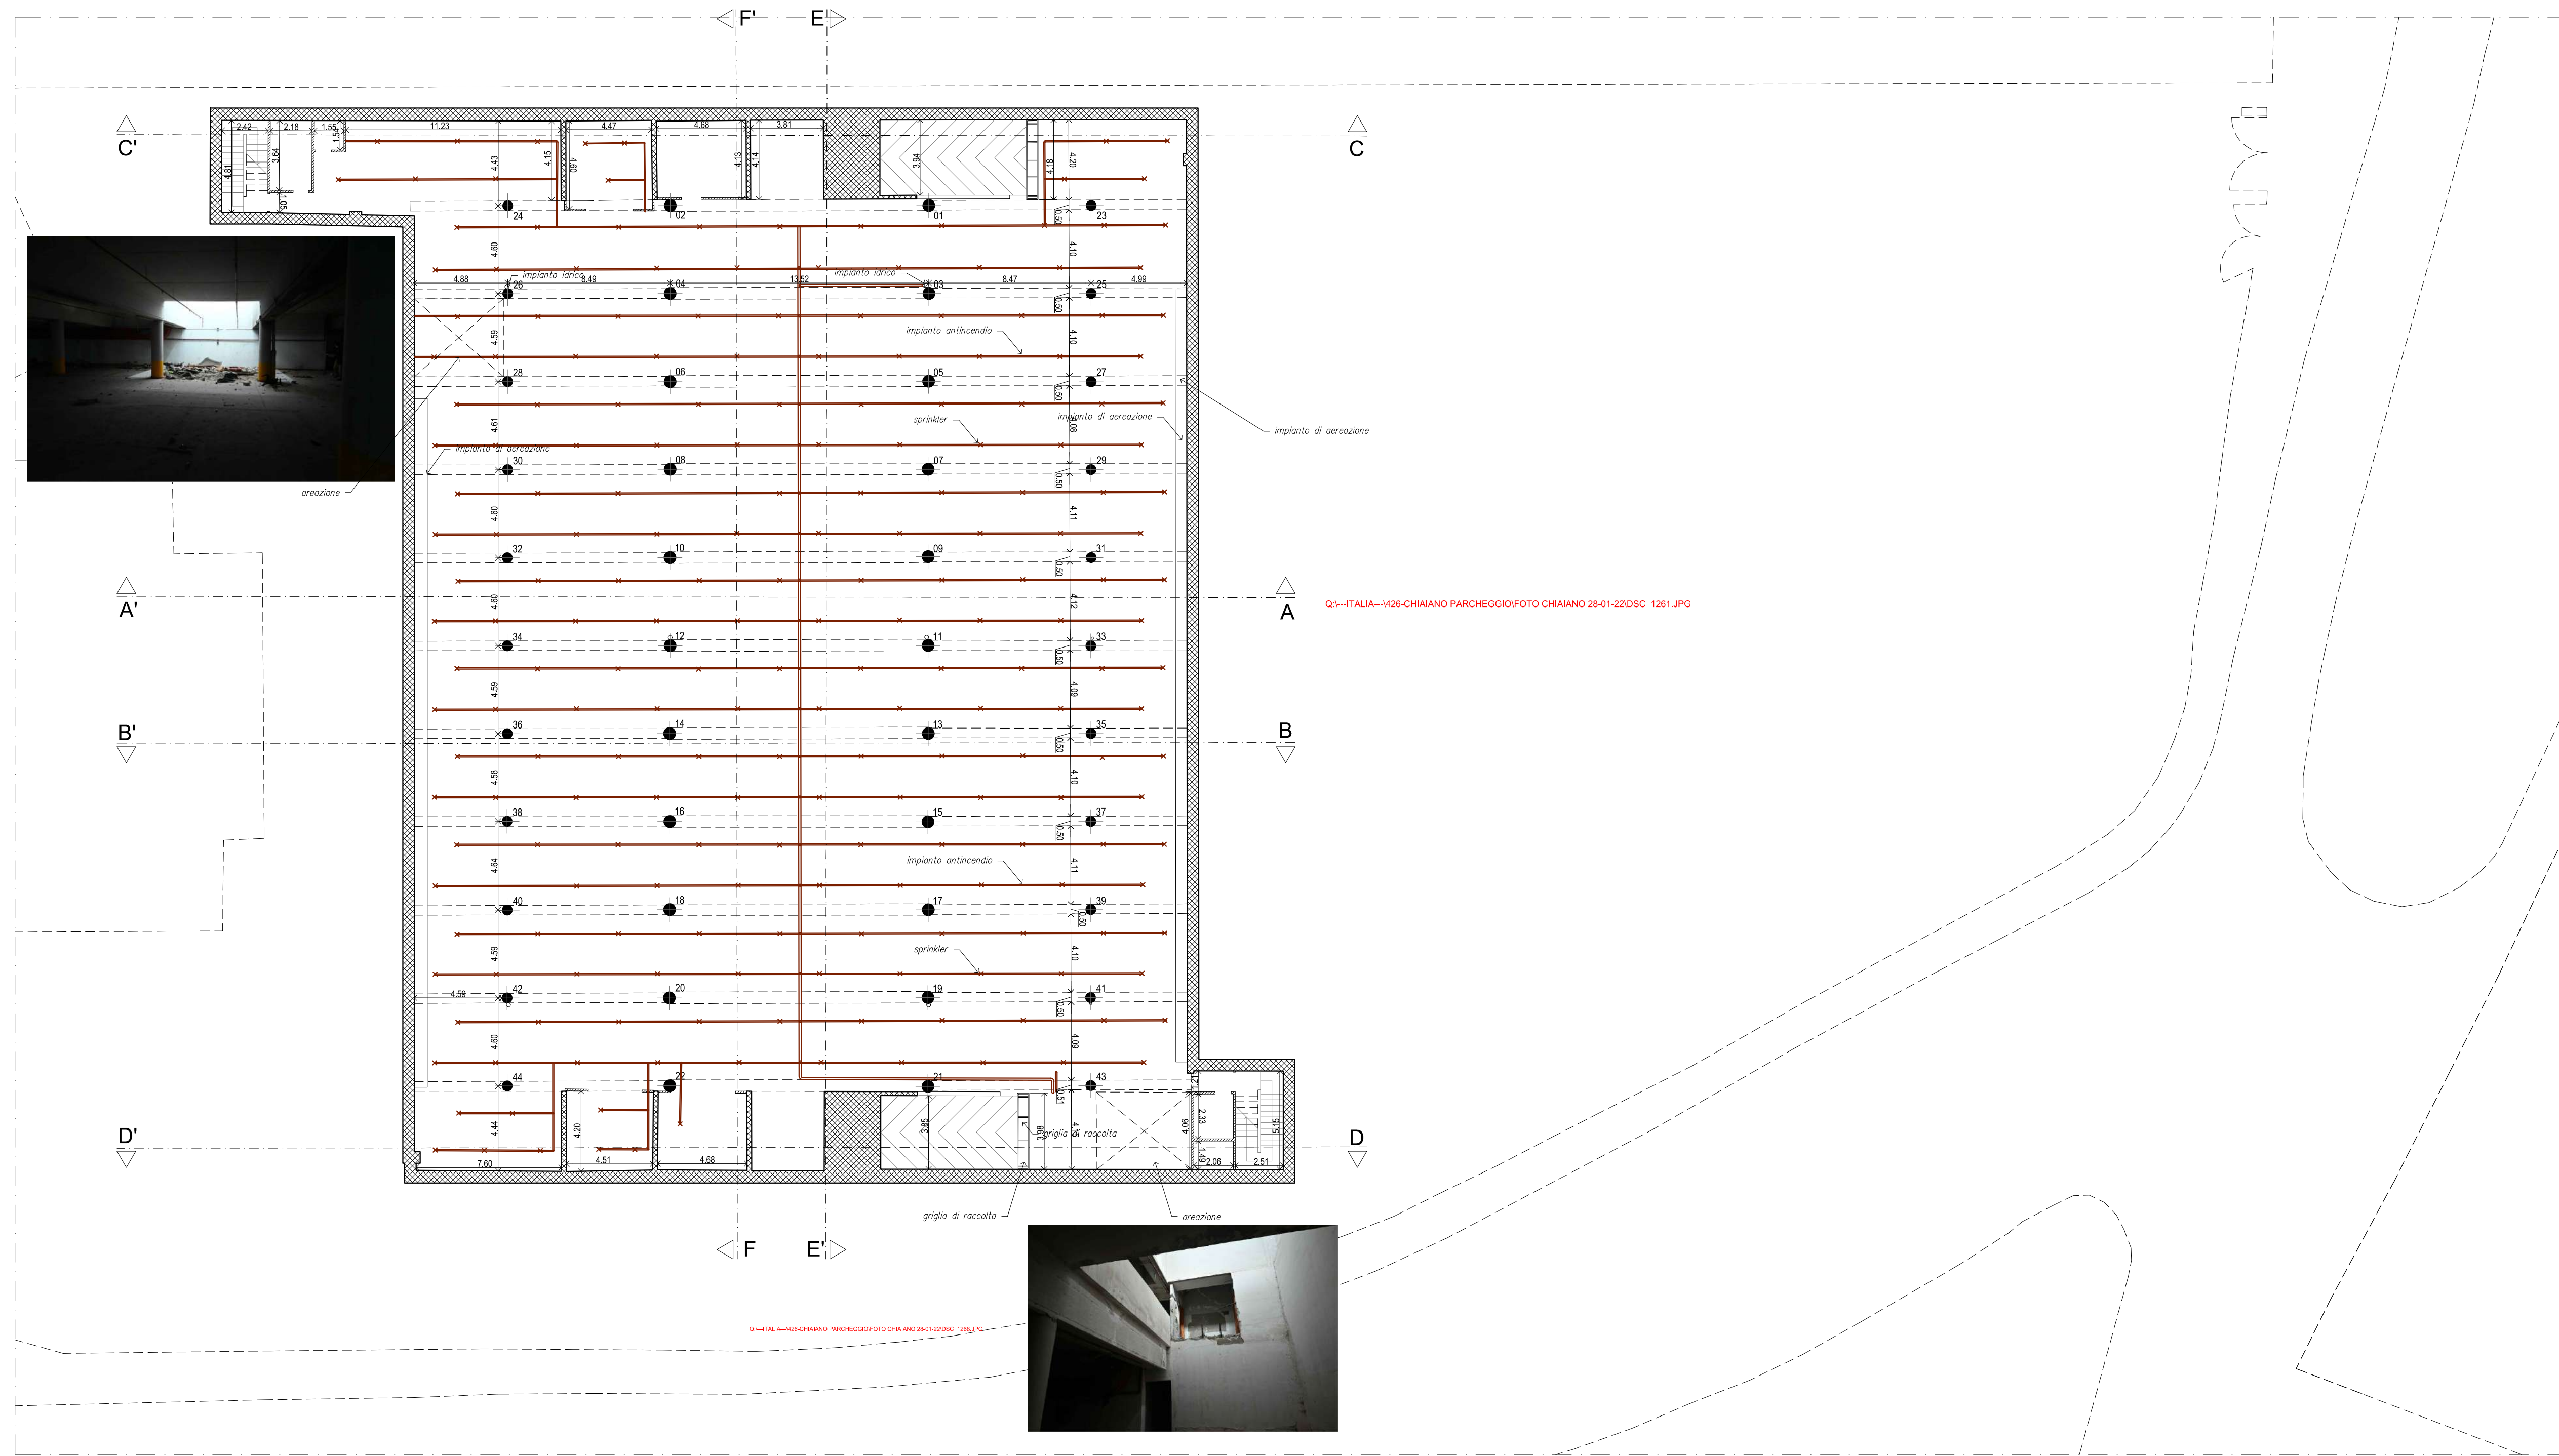

SEZIONE E-E'

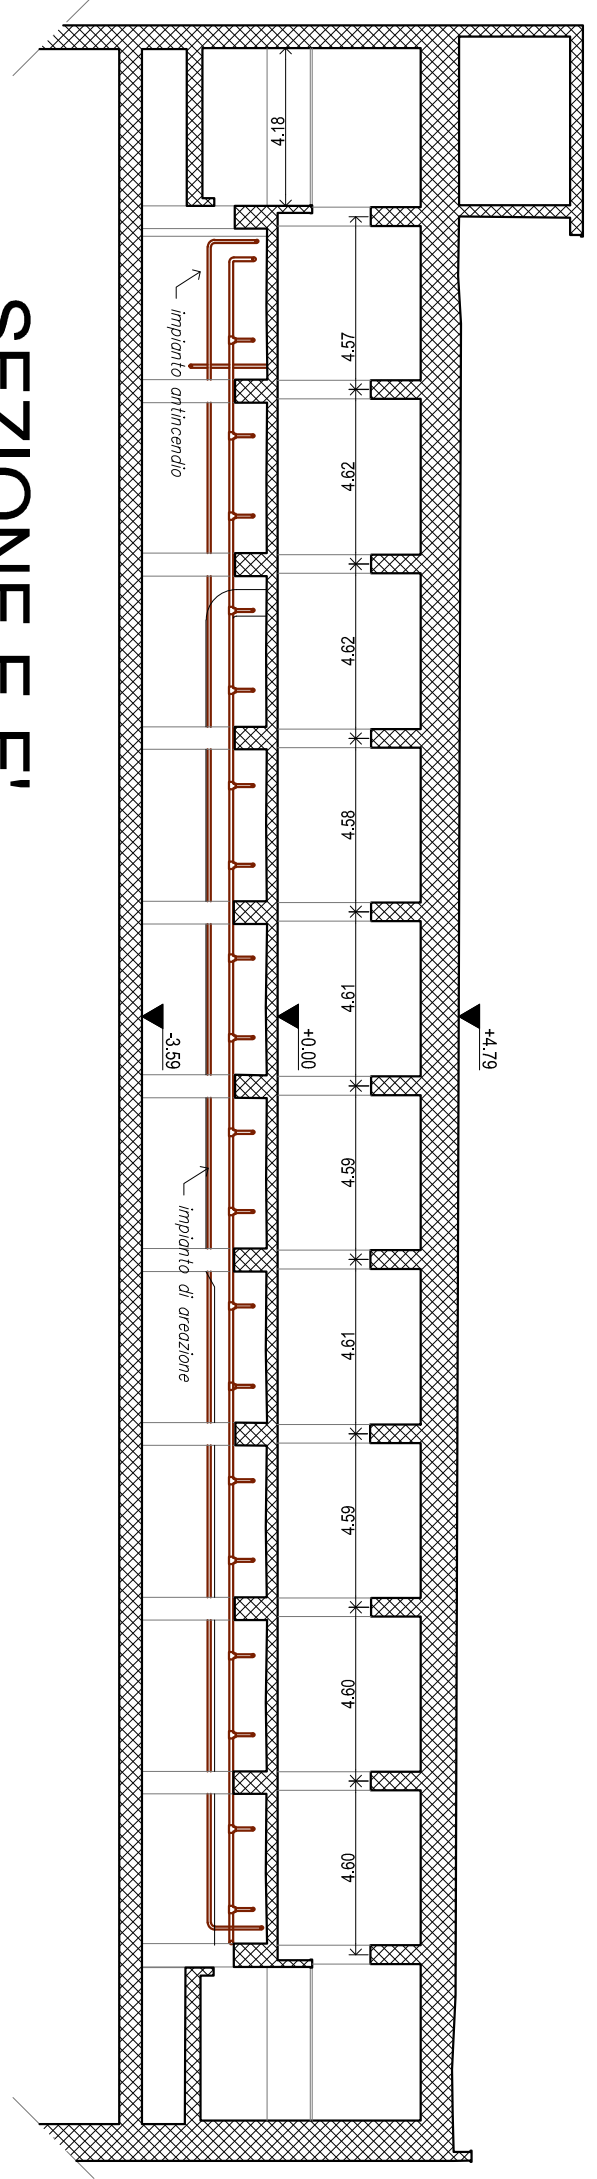

SEZIONE B-B'

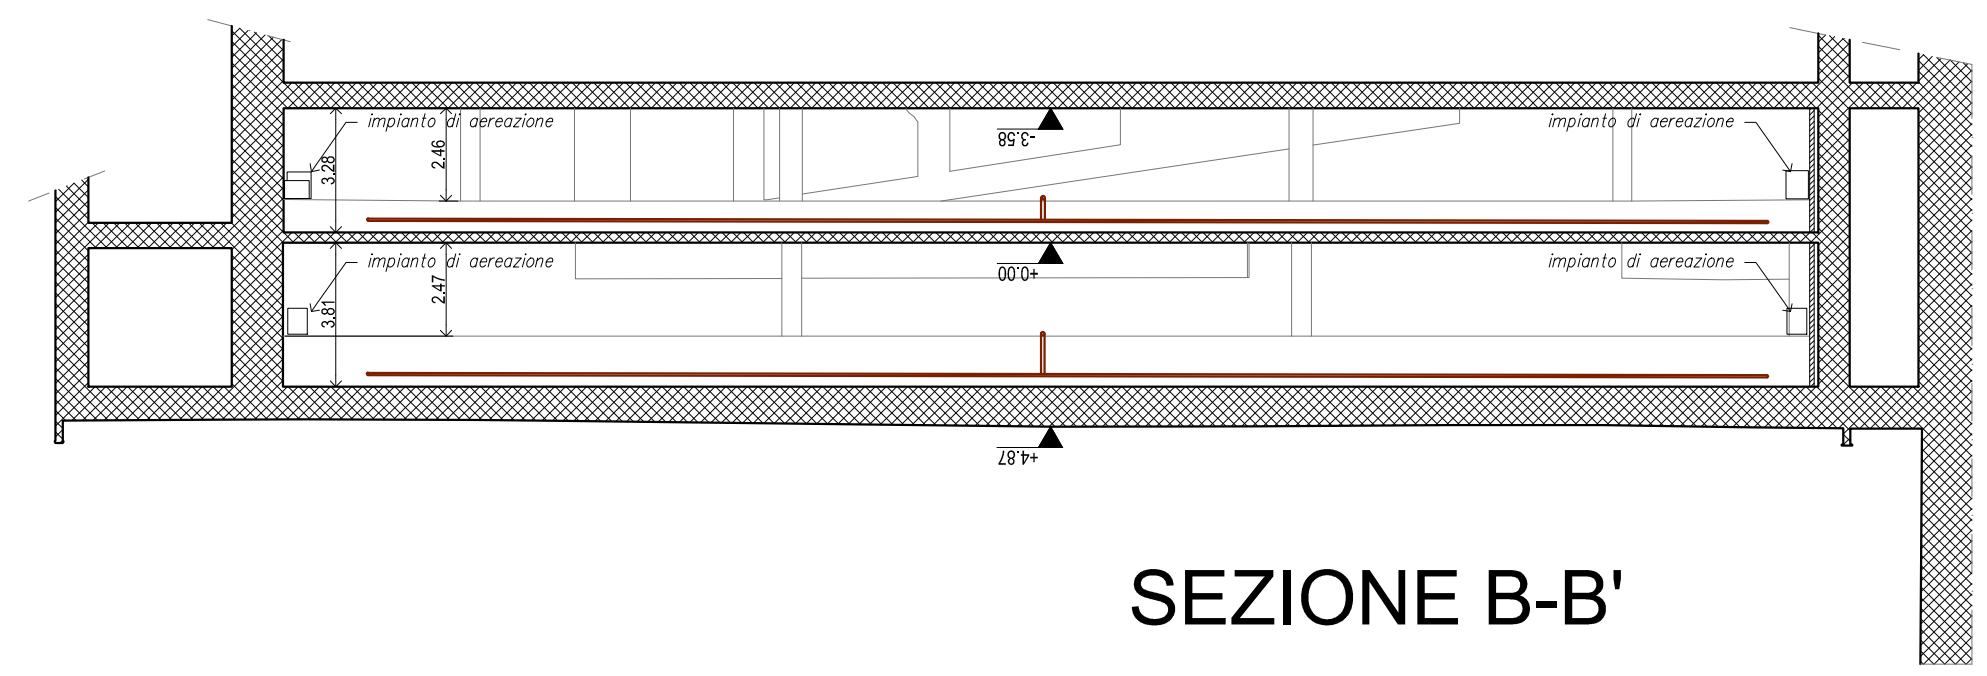

INT