
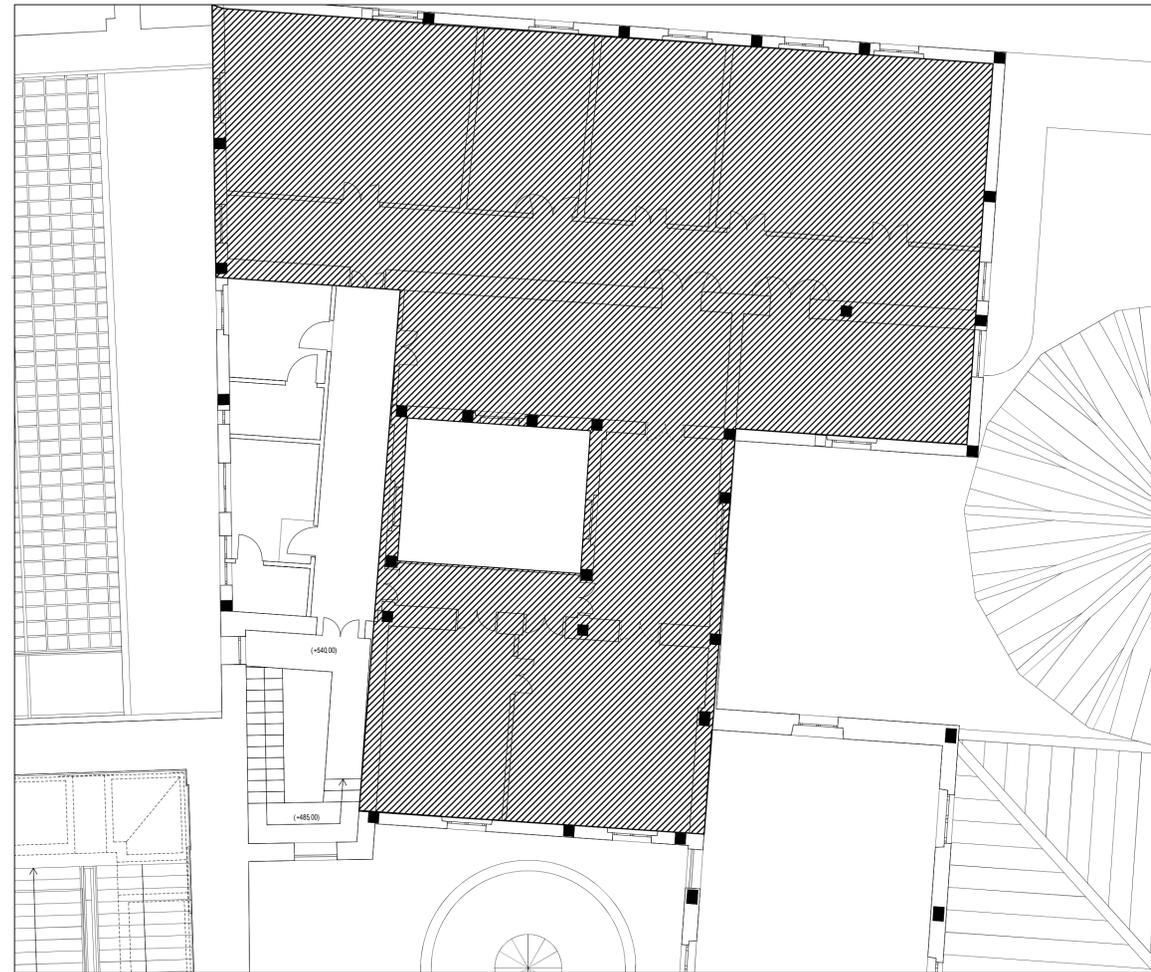


Area oggetto di intervento

PALAZZO SAN GIACOMO - QUARTO PIANO

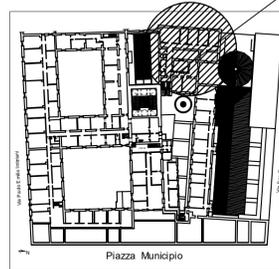

ABACO DEGLI INTERVENTI

- 1 rifacimento dell'impianto elettrico;
- 2 reintegrazione degli intonaci interni;
- 3 rifacimento dei controsoffitti;
- 4 tinteggiatura degli ambienti interni;
- 5 sostituzione degli infissi;
- 6 rifacimento impianto dati;
- 7 sostituzione condizionatori.



Area Patrimonio
Servizio Tecnico Patrimonio

Accordo Quadro con un solo operatore economico, ai sensi dell'art. 54 D.Lgs 50/2016, denominato "Manutenzione Straordinaria Edile ed Impiantistica Immobili Comunali non a Reddito".

"Lavori di manutenzione del blocco uffici al piano quarto prospiciente la Galleria Gasse Palazzo San Giacomo - Piazza Municipio - Napoli".

PROGETTO ESECUTIVO

TAVOLA 2:

Stato di progetto e abaco degli interventi

ELABORATO 3

SCALA:
1:100

DATA:
12/2022

IL PROGETTISTA:

Arch. Concetta Miragliuolo

IL R.U.P.:

Arch. Guglielmo Pescatore