


- RECINZIONE AREA LOGISTICA
- RECINZIONE SUB AREA DI CANTIERE 1 - AREA FONTANA
- RECINZIONE SUB AREA DI CANTIERE 2 - BLOCCO SERVIZI
- ACCESSI**
- ACCESSO CARRABILE CON CANCELLO
- ACCESSO PEDONALE CON CANCELLO
- BARACCAMENTI**
- U UFFICIO DI CANTIERE CON SPOGLIATOI E MENSA
- S SERVIZI DI CANTIERE
- IMPIANTI A RETE DI CANTIERE**
- IE ATTACCO IMPIANTO ELETTRICO
- IID ATTACCO IMPIANTO IDRICO
- ZONE DI CARICO E SARICO, DEPOSITO E STOCCAGGIO METATERIALI**
- 1 AREA STAZIONAMENTO BETONIERA/
- 2 AREA PARCHEGGIO / STAZIONAMENTO SCARICO MATERIALE
- 3 AREA PARCHEGGIO / STAZIONAMENTO CARICO RIFIUTI
- C ZONA DI CARICO E SCARICO
- M STOCCAGGIO E DEPOSITO MATERIALI
- A DEPOSITO ATTREZZATURE
- AREE SPECIALIZZATE**
- DEPOSITO RIFIUTI E MATERIALI DA SCAVO
- PREPARAZIONE MATERIALI E MALTE
- SEGNALETICA GENERALE**
- CARTELLO GENERALE SICUREZZA

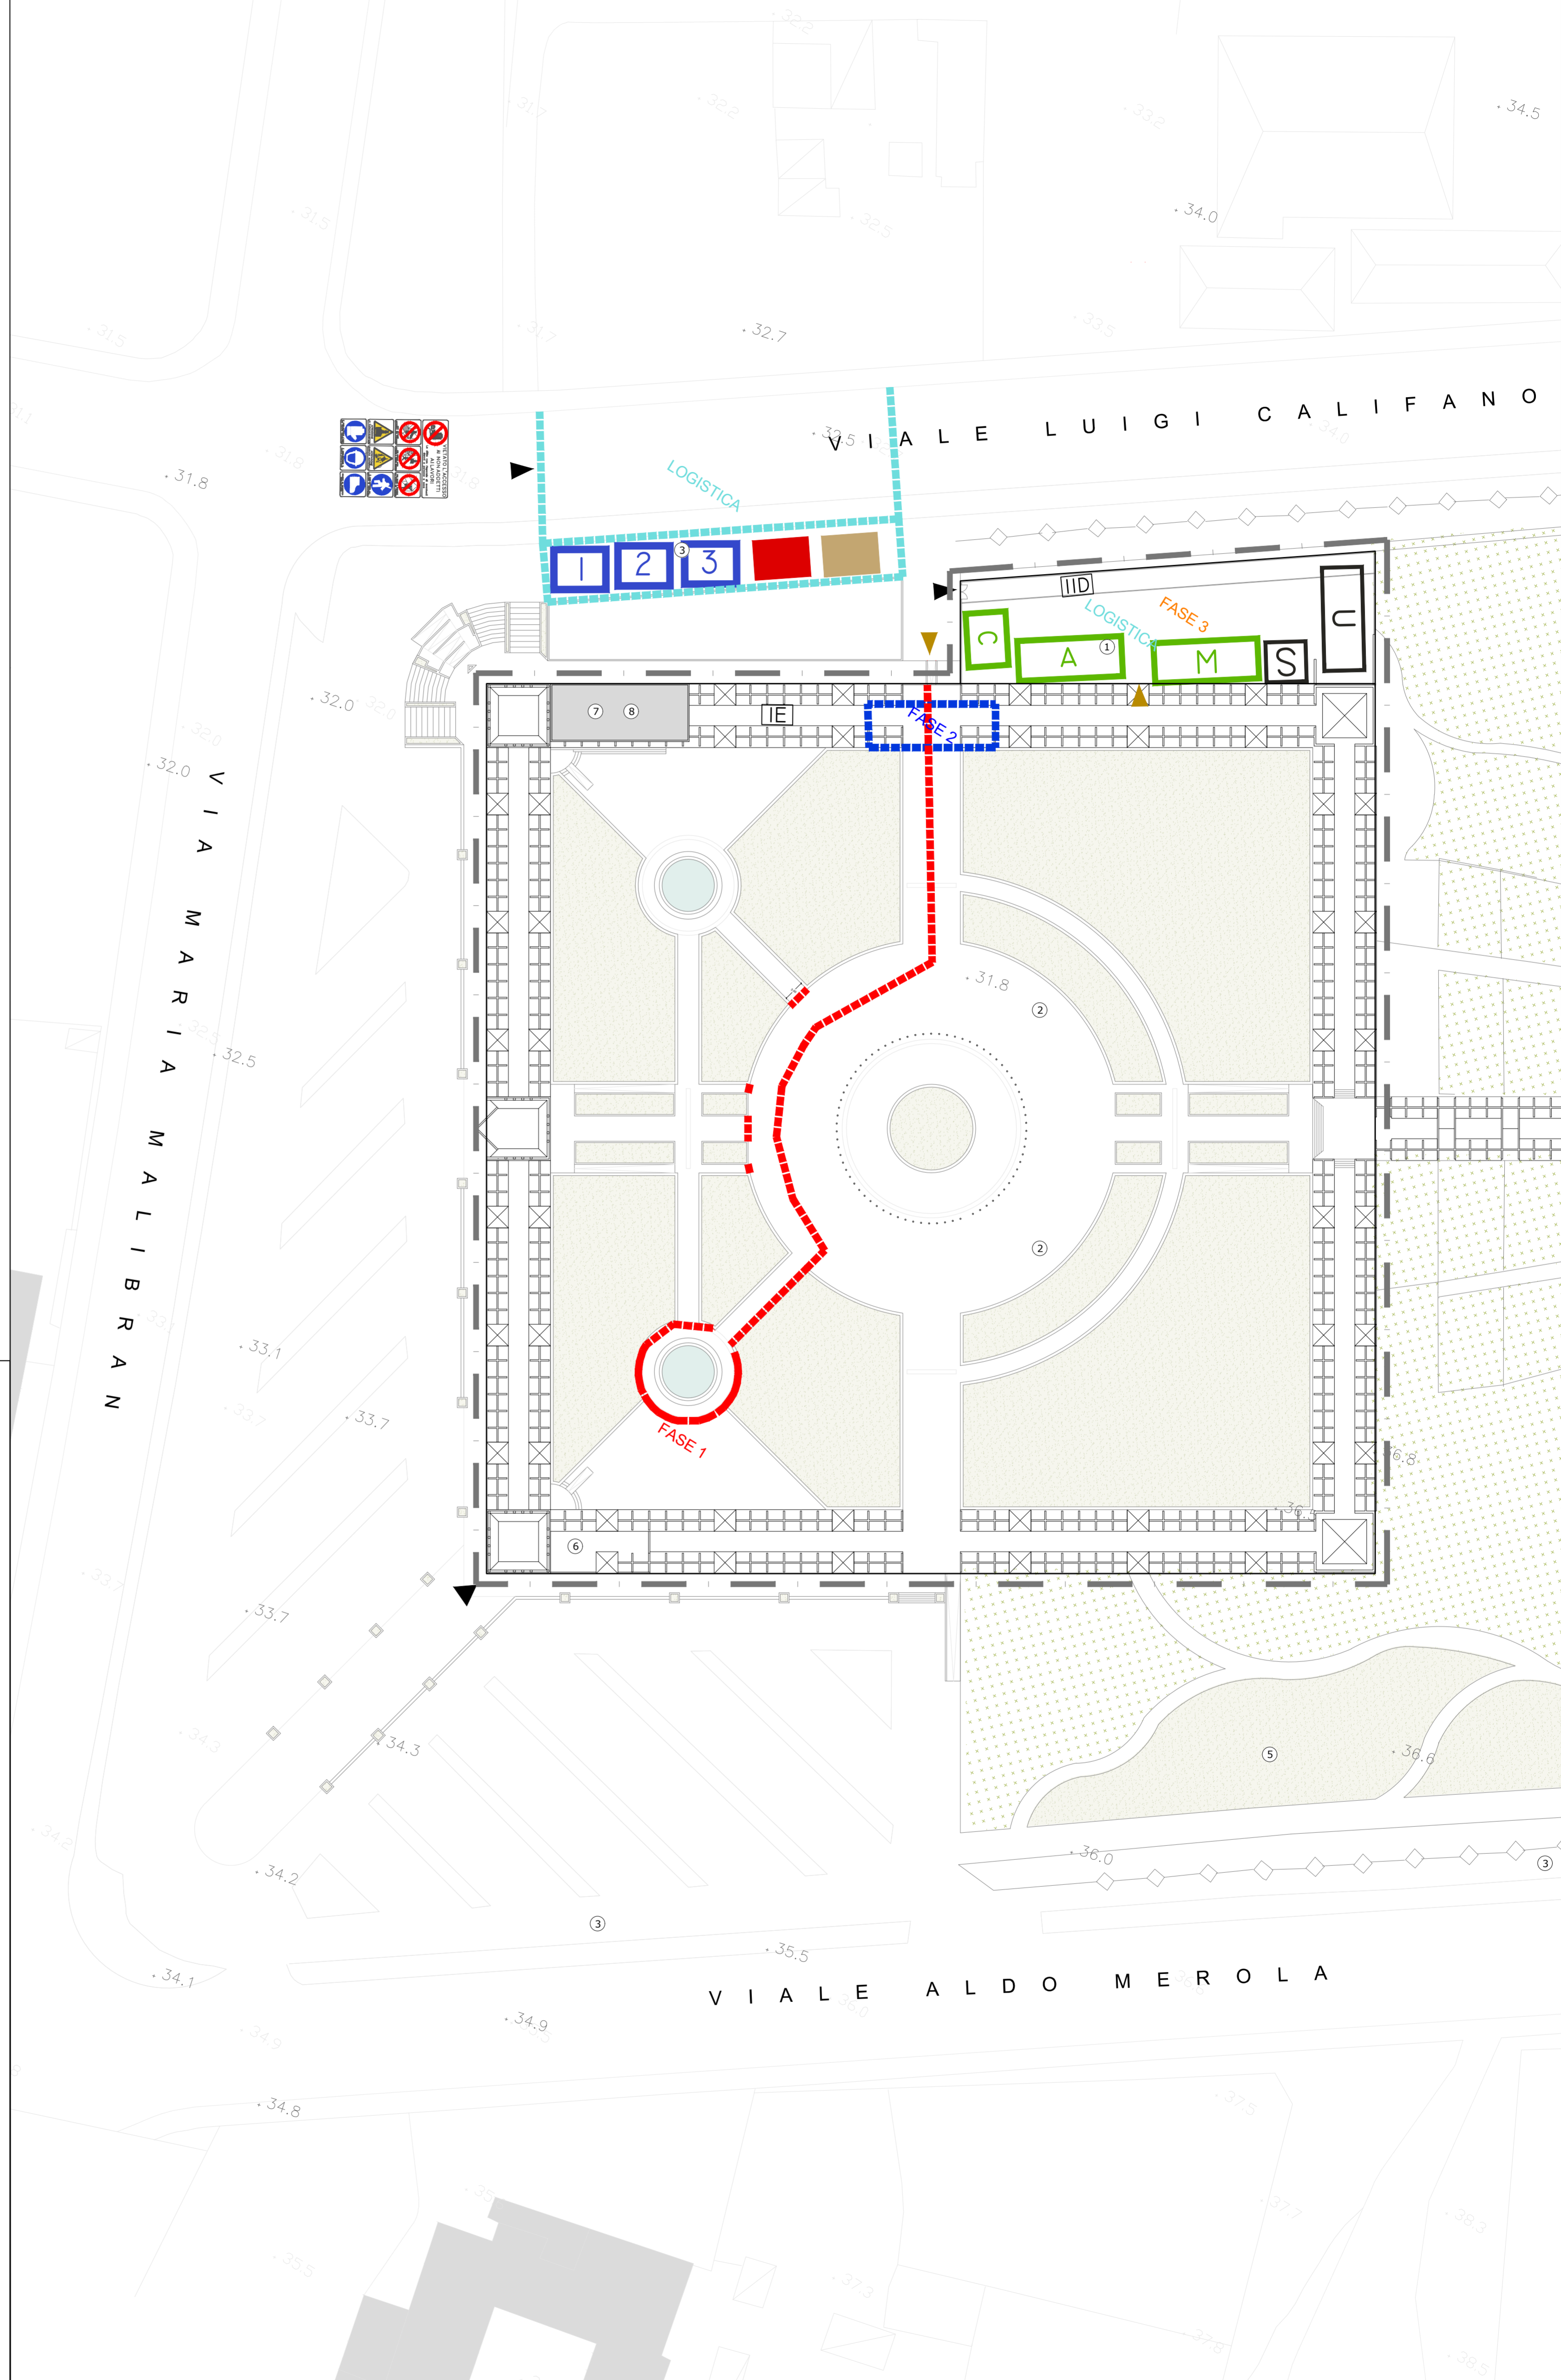

GRUPPO DI PROGETTAZIONE
 CAPOGRUPPO
 Arch. Eugenio Certosino
 Arch. Domenico Rapuano
 Arch. Antonio Mugnolo (CSP)
 Arch. Mario Imperato
 Arch. Miriam Memoli
 Arch. Roberto Bergamasco
 Dott. Agr. Aniello Arbucci

RIQUALIFICAZIONE DEL PARCO "FRATELLI DE FILIPPO"

PROGETTO ESECUTIVO

RUP
 Arch. Francesca Spera



H2.2

Layout di Cantiere

SCALA: 1:500

DATA : MARZO 2023