





RILIEVO FOTOGRAFICO




PIANTA PIANO TERRA

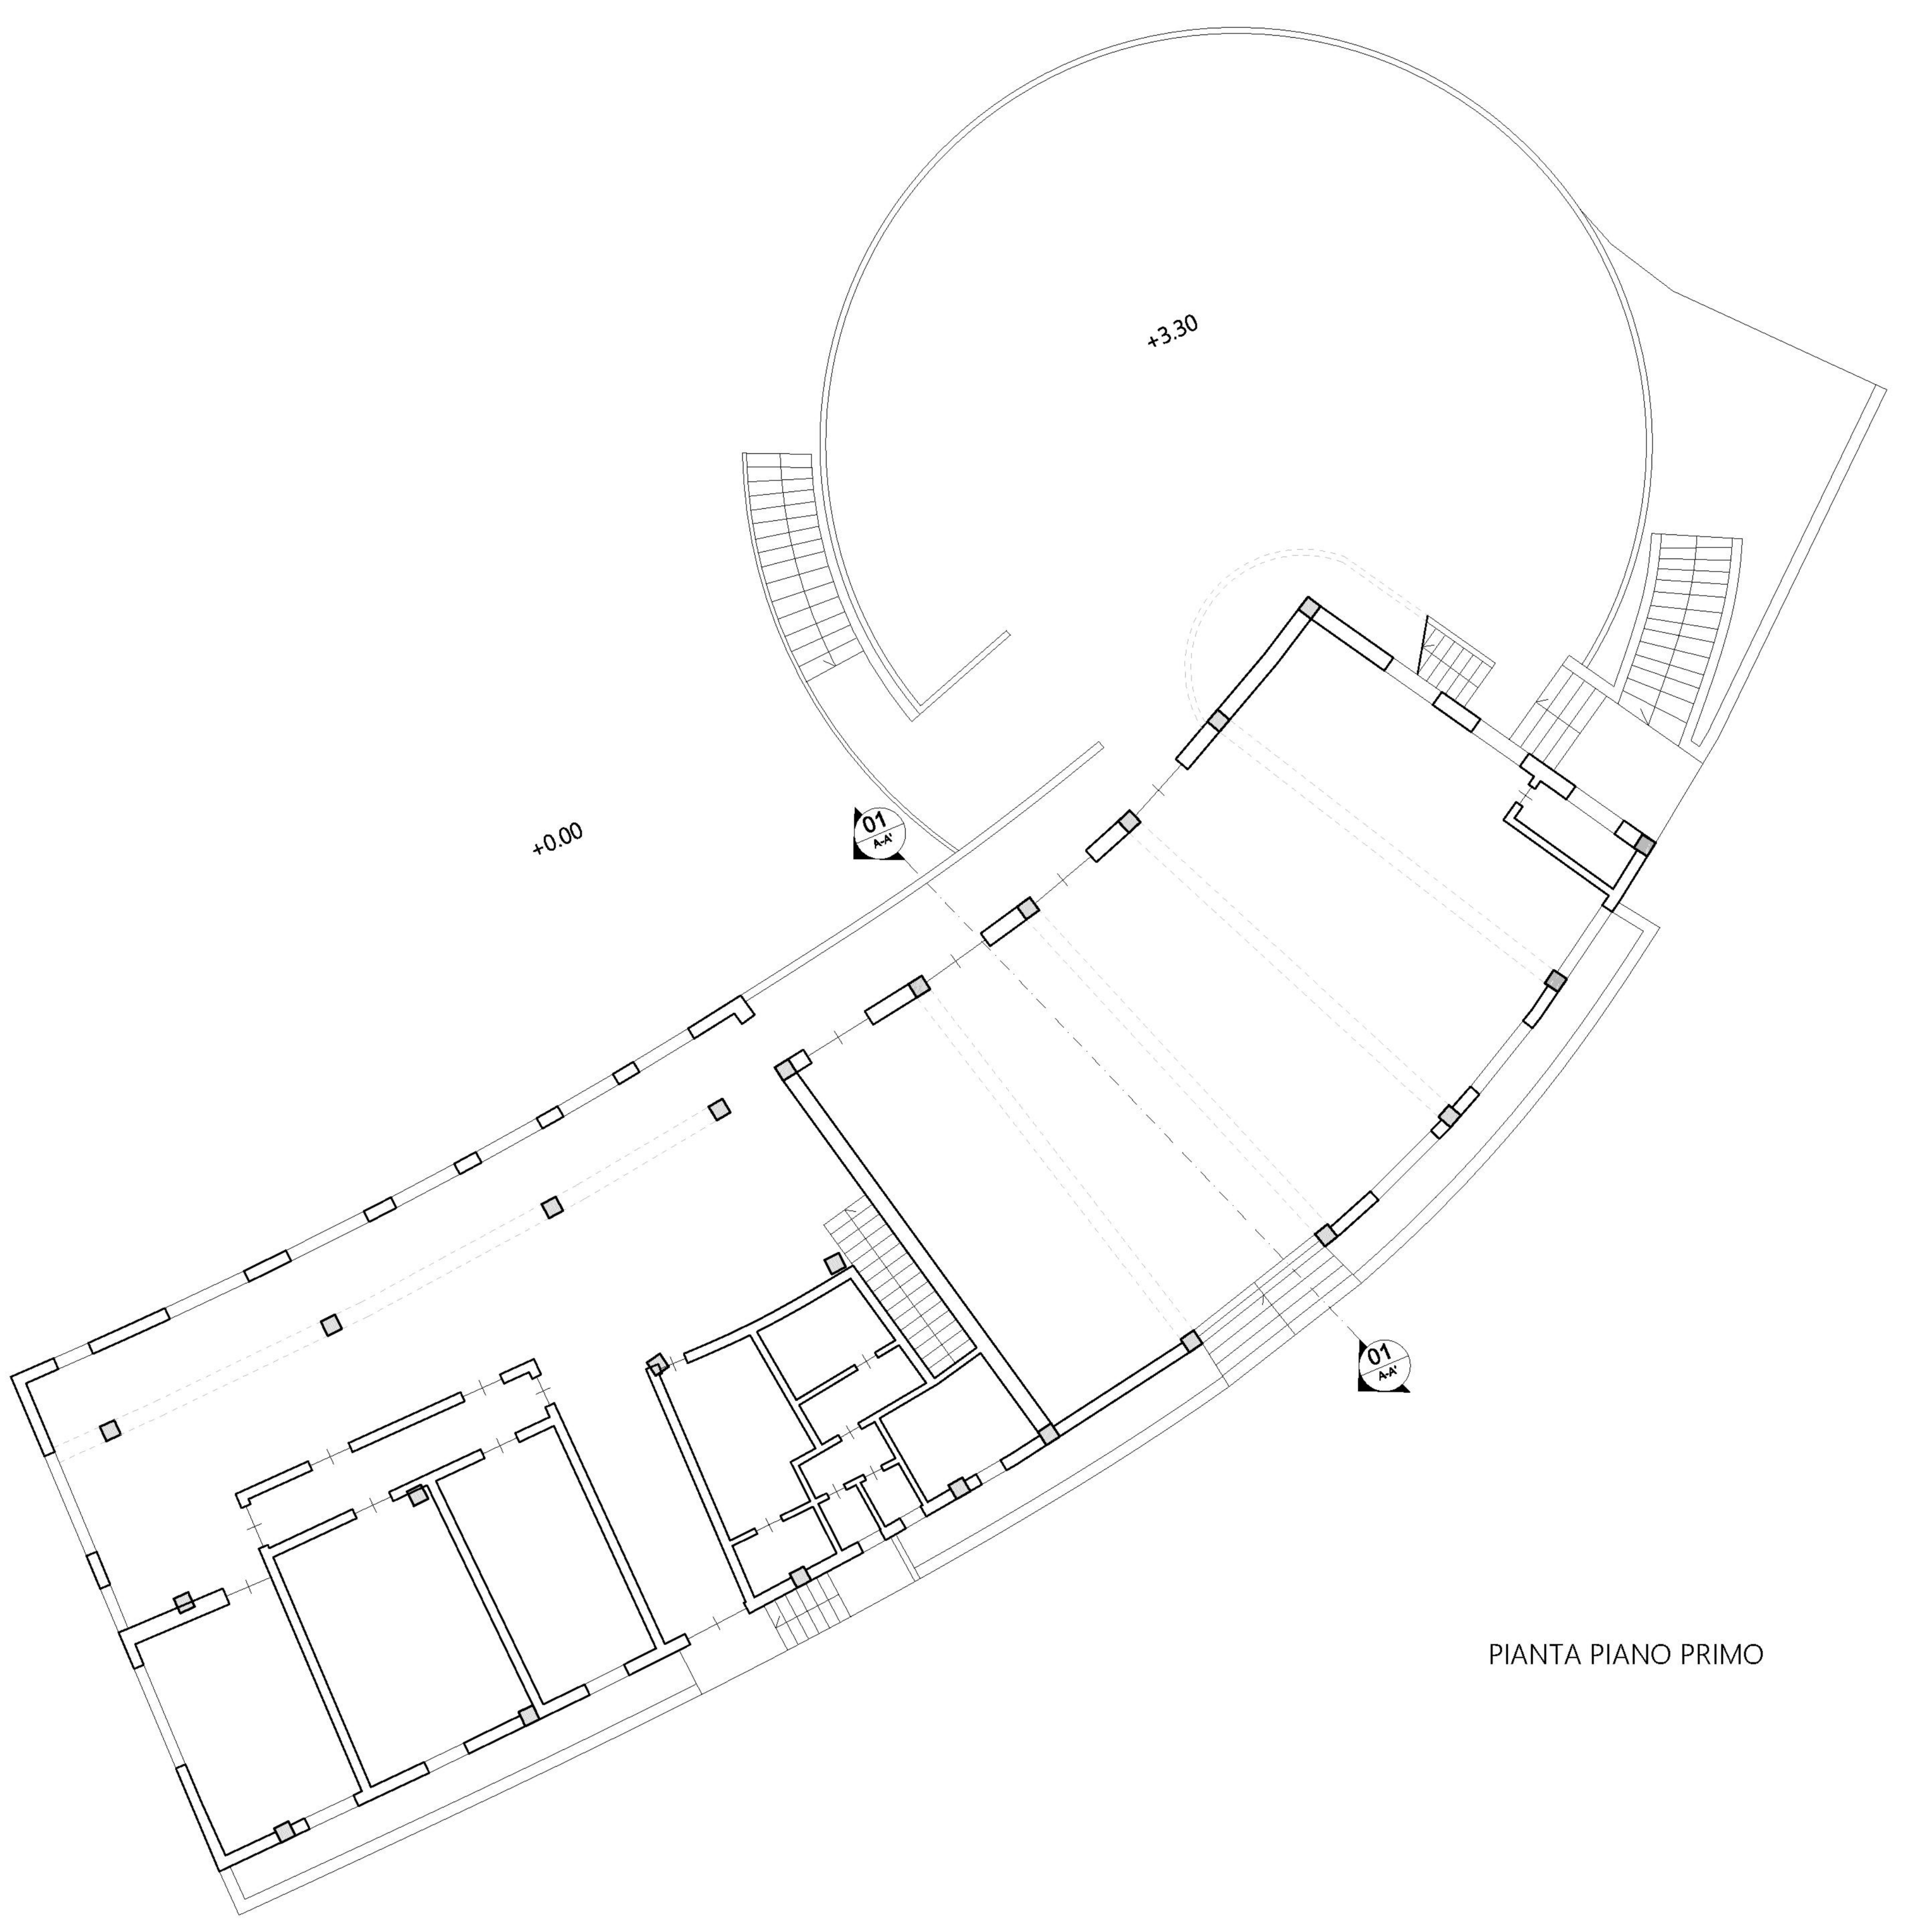


PIANTA PIANO PRIMO

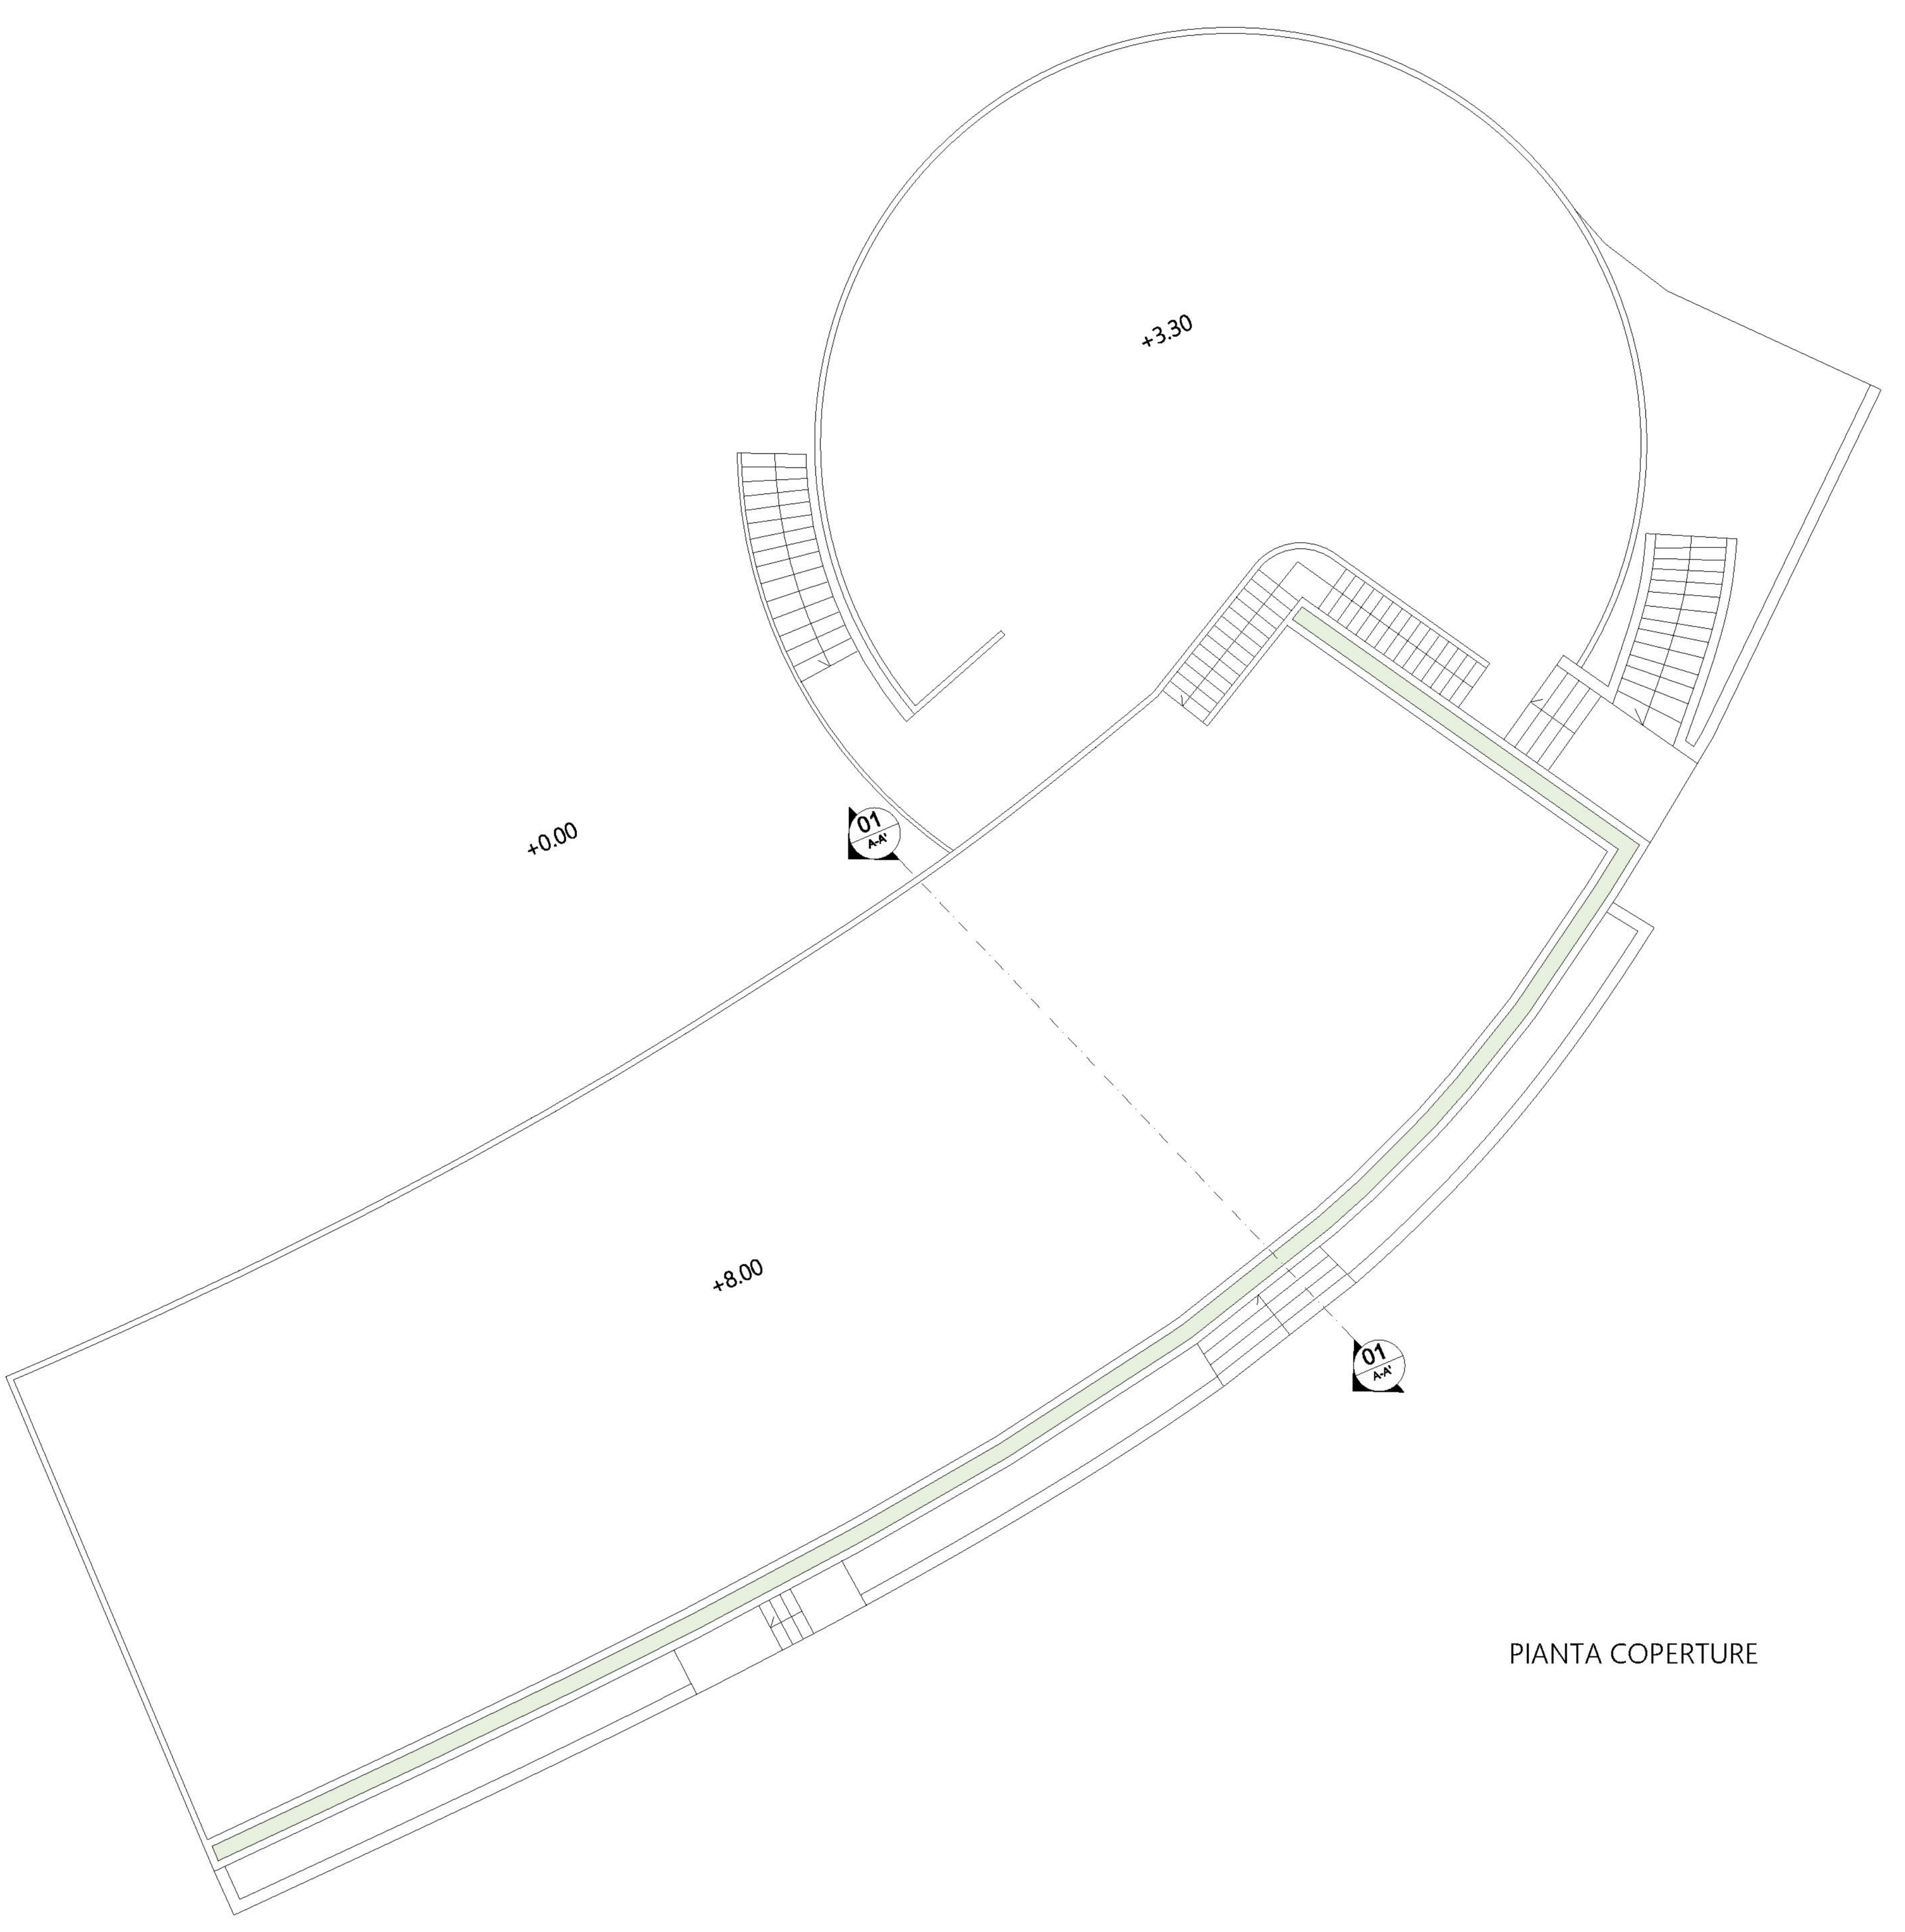


PIANTA COPERTURE

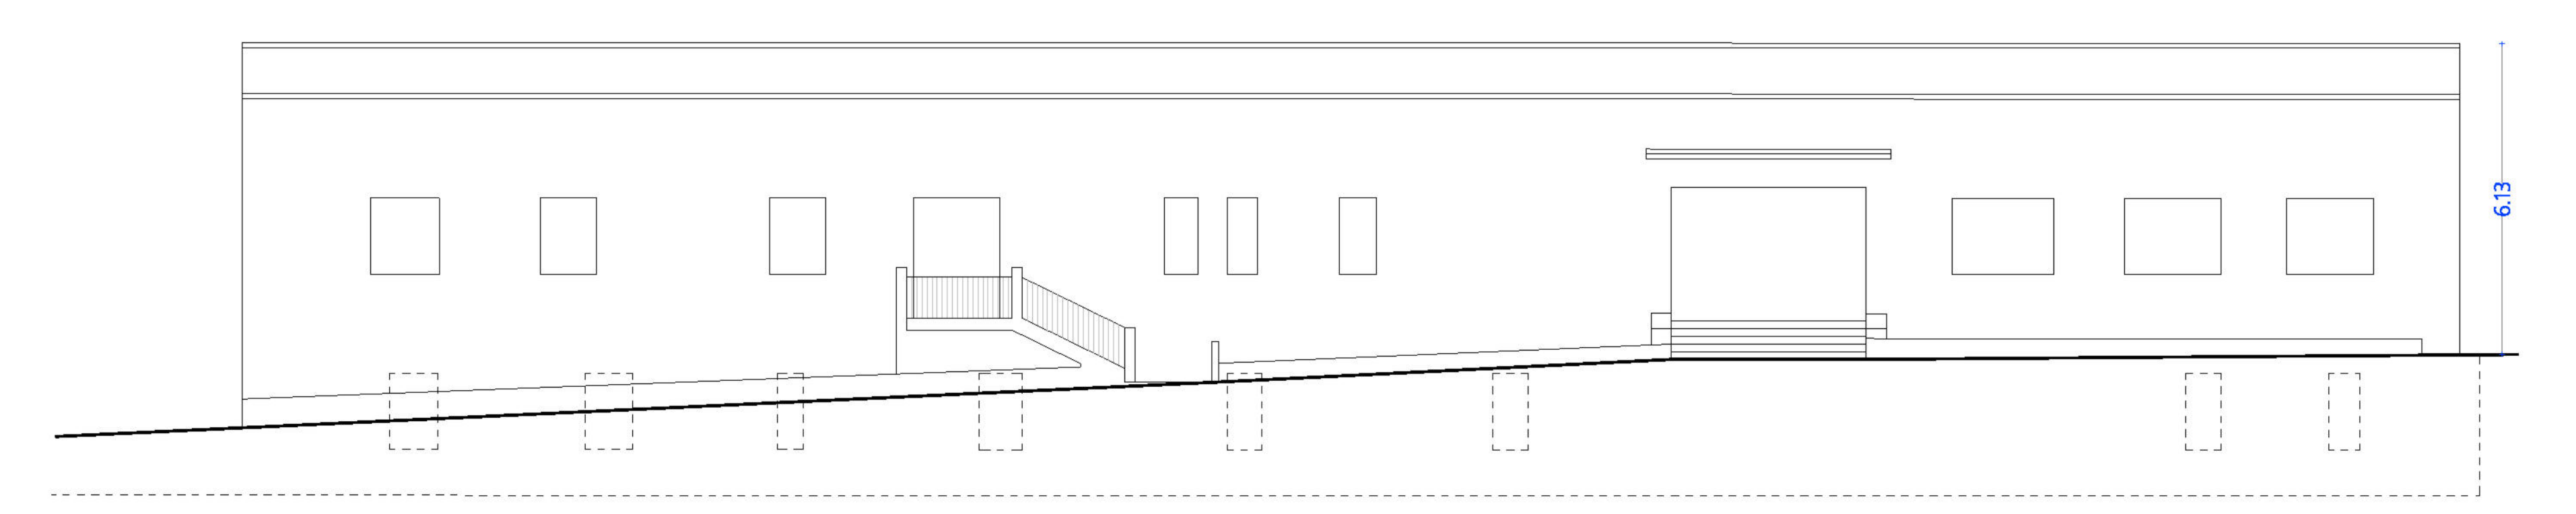


PROSPETTO SUD EST - VIA NISIDA

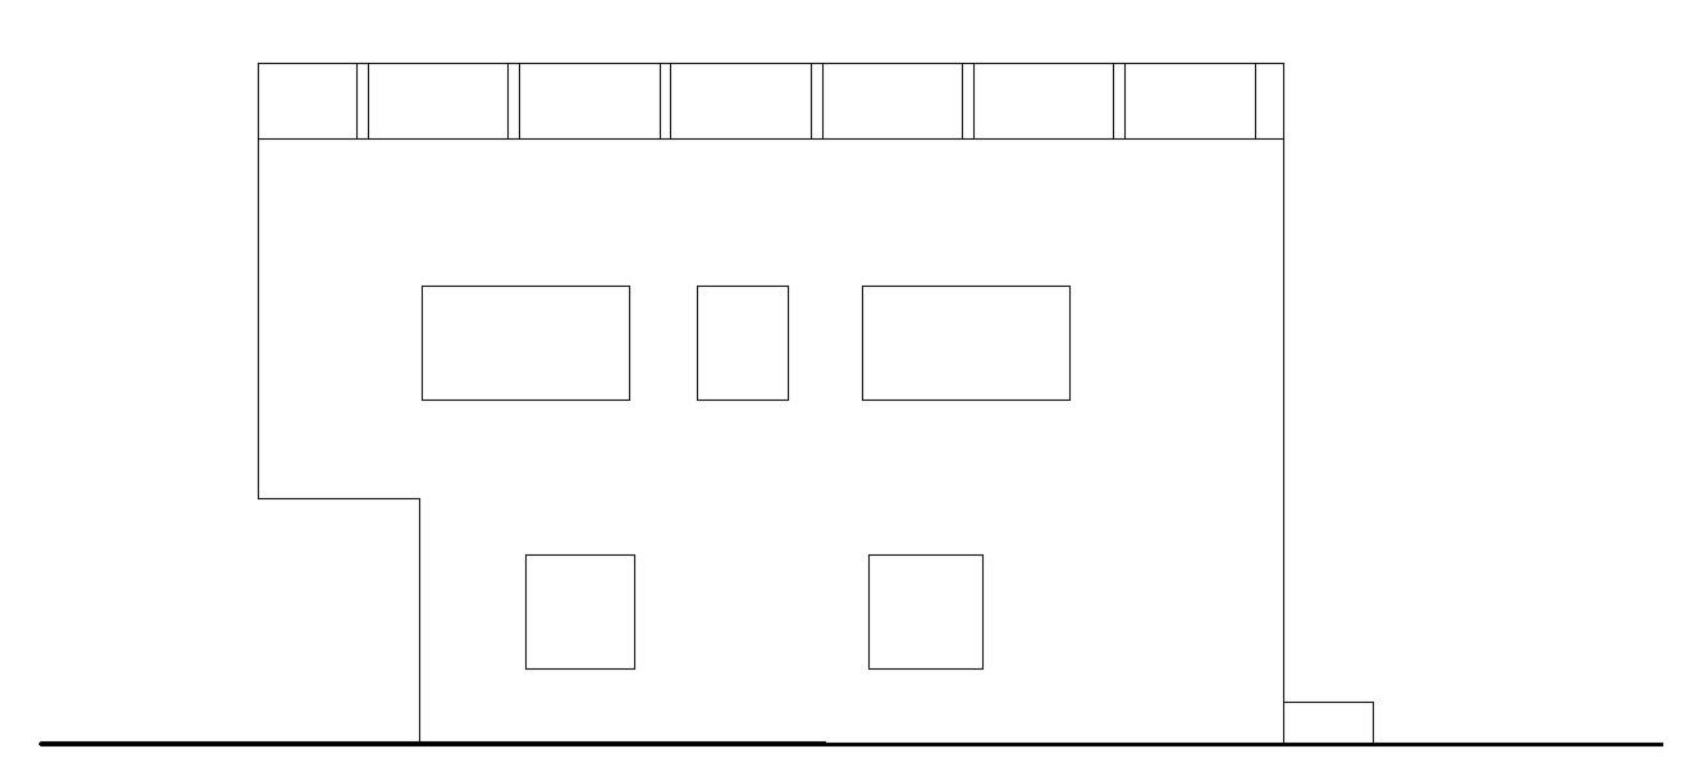


PROSPETTO SUD OVEST

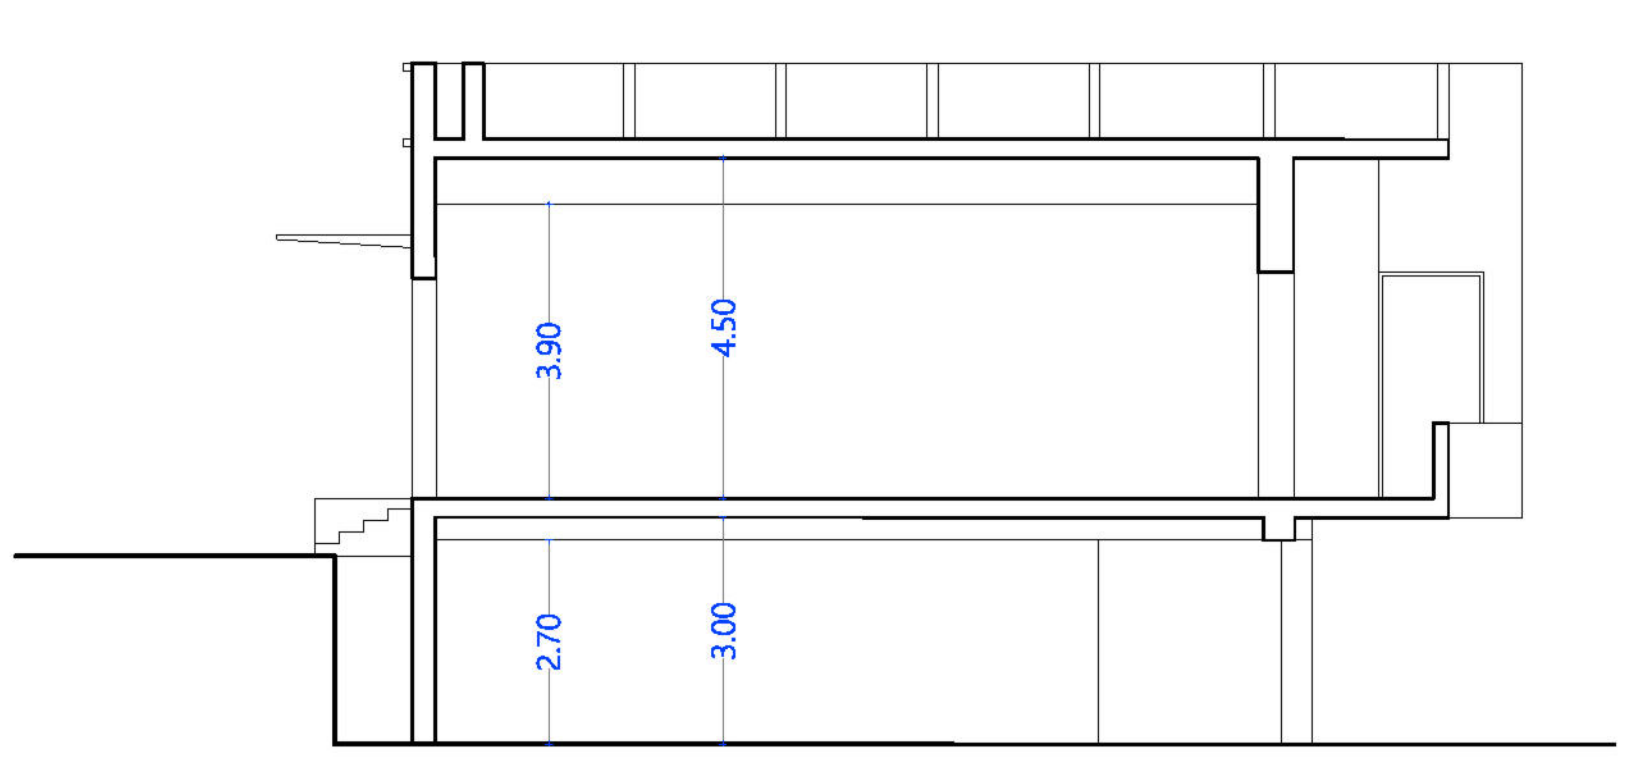


SEZIONE A-A'

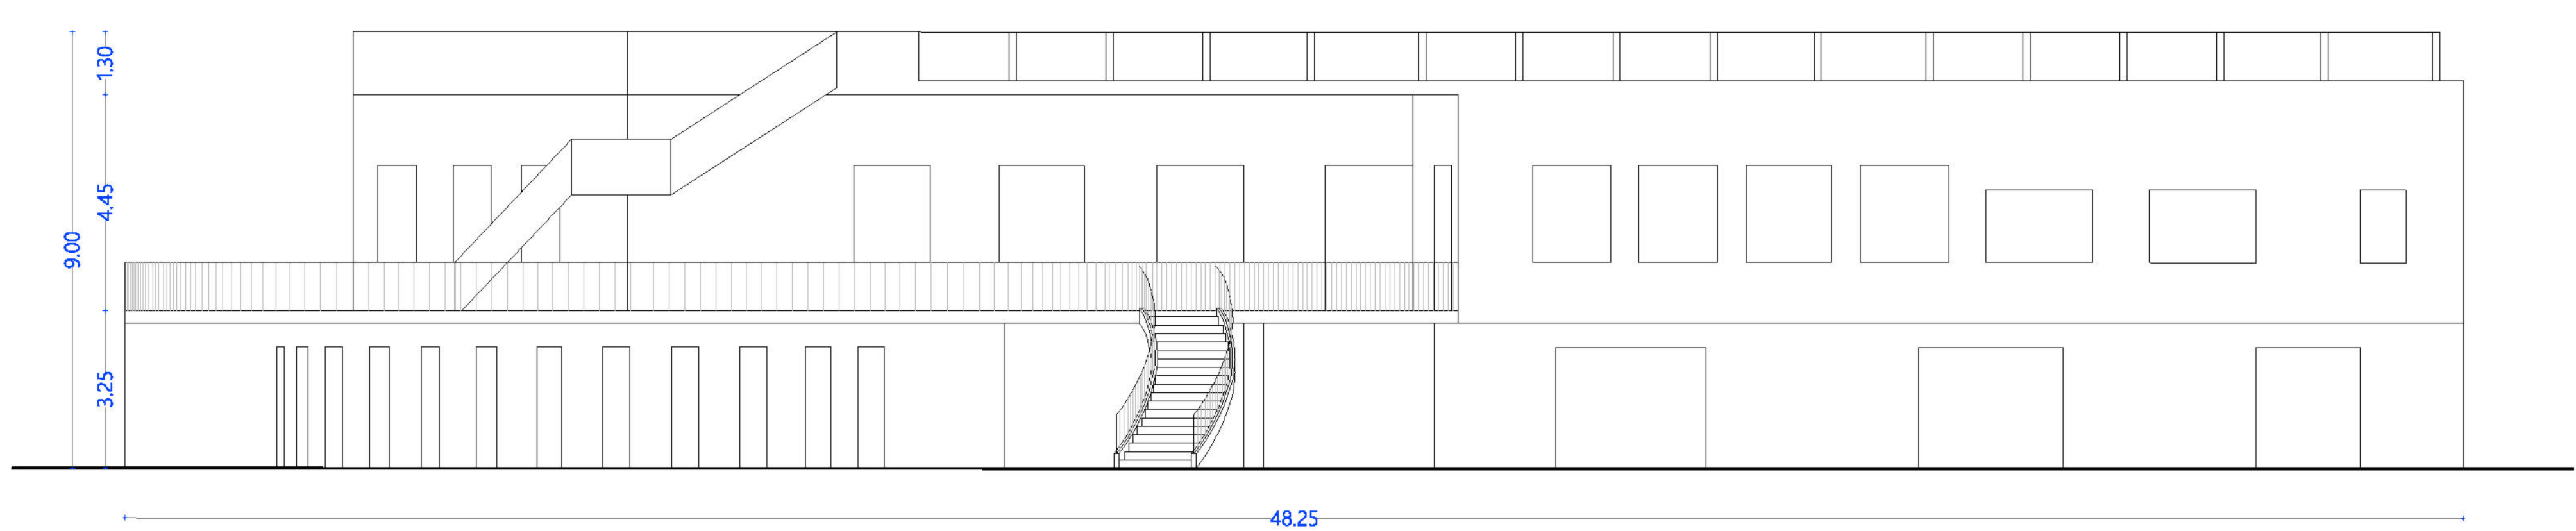

PROSPETTO NORD OVEST - INTERNO

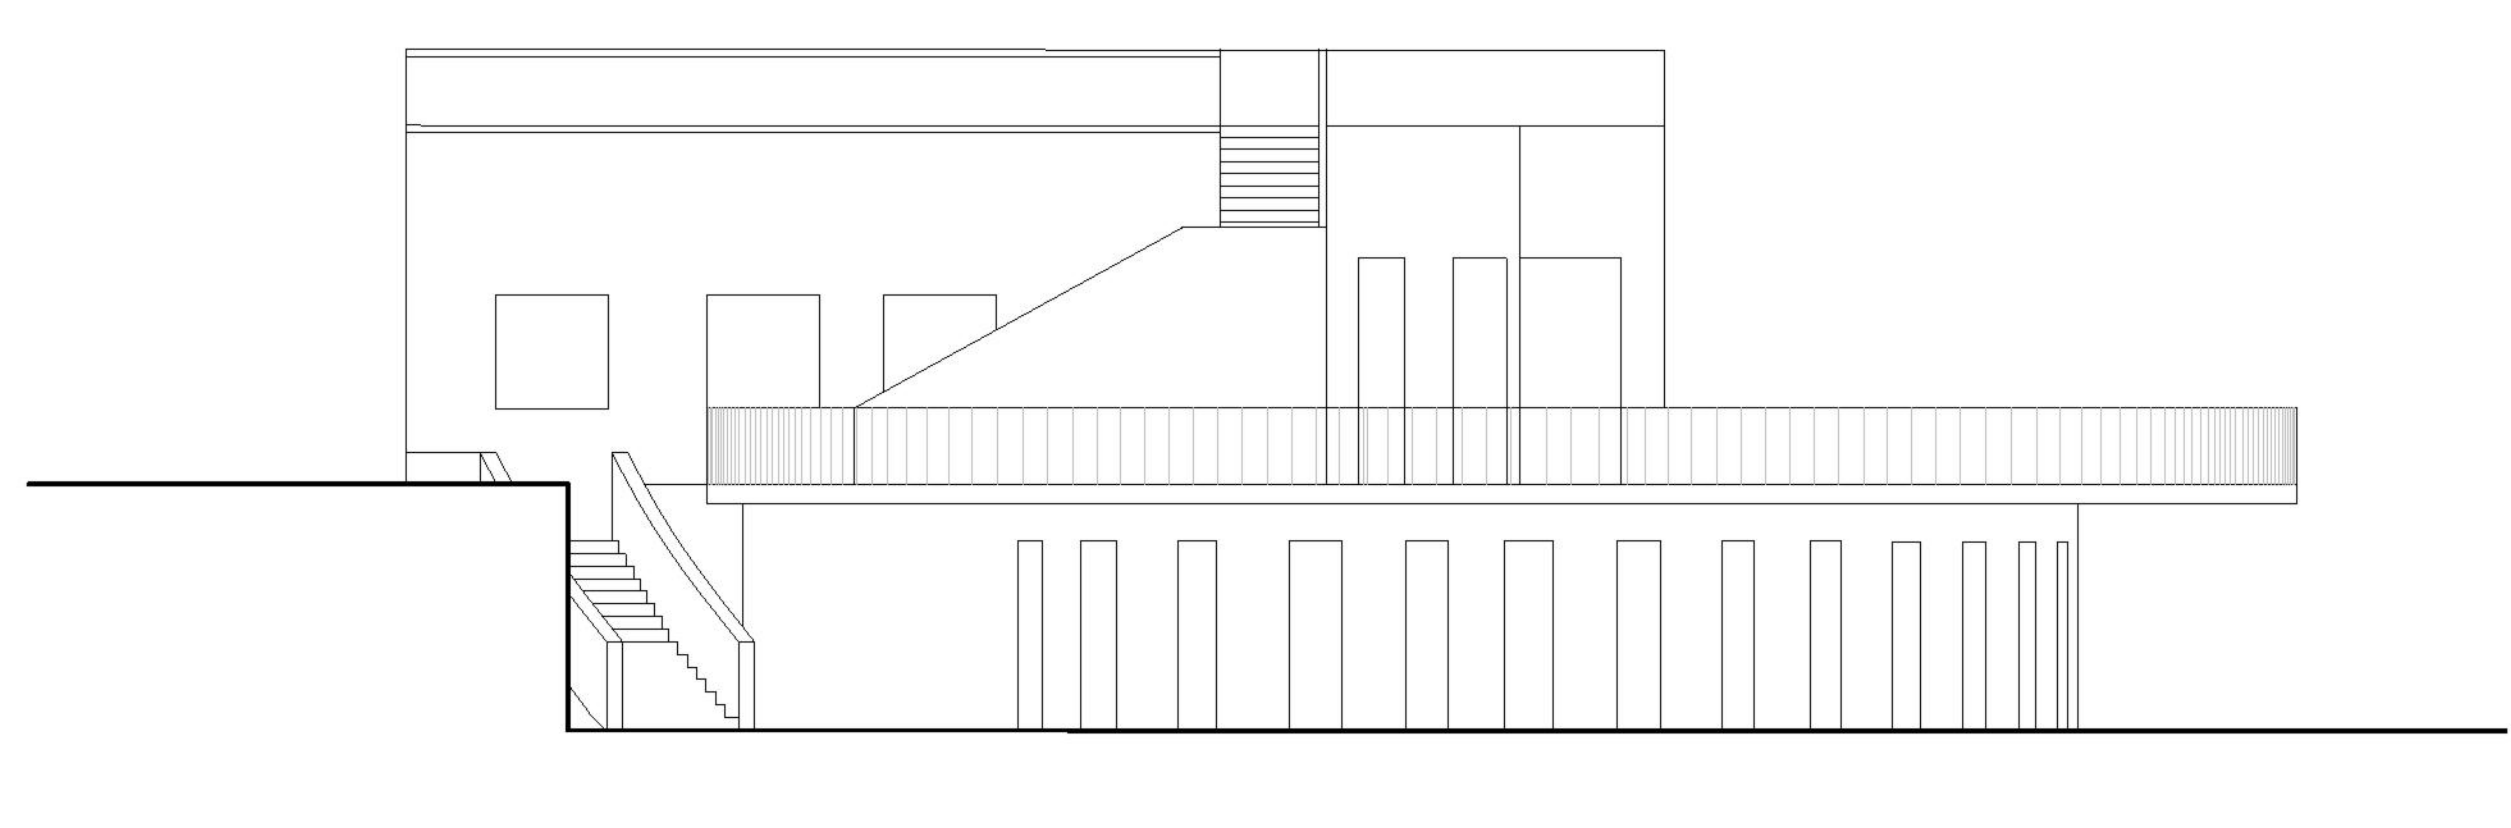

PROSPETTO NORD EST

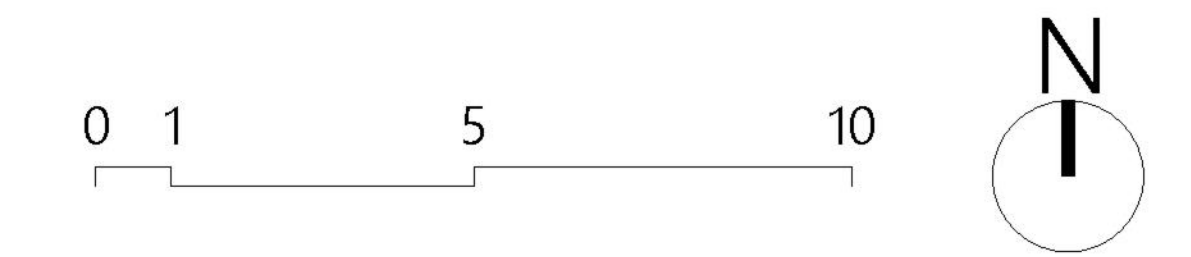

COMUNE DI NAPOLI



Progetto di ricostruzione



ISTITUTO DI INGEGNERIA DEL MARRE

R - RILIEVO GEOMETRICO

RILIEVO FOTOGRAFICO, PIANTE, PROSPETTI E SEZIONI

Scale: 1:100

Costitutura consulting

Costitutura consulting

Costitutura consulting

Costitutura consulting