

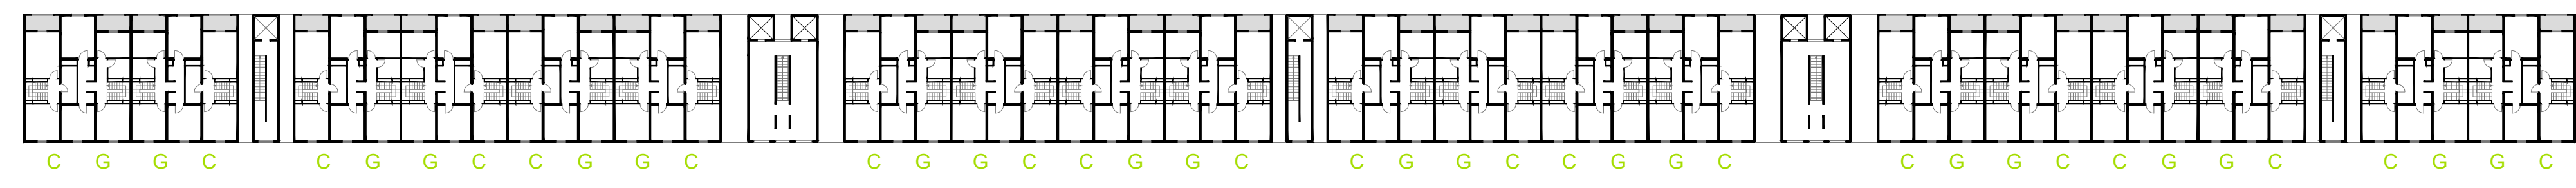



piano	tipologia	n. alloggi stecca nord	n. alloggi stecca sud	n. alloggi totale
1	A simplex	6	10	16
	C simplex	14	0	14
	E simplex	0	10	10
2	A simplex	6	10	16
	C simplex	14	0	14
	E simplex	0	10	10
3	A simplex	6	10	16
	C simplex	14	0	14
	E simplex	0	10	10
4	A simplex	6	10	16
	C simplex	14	0	14
	E simplex	0	10	10
5	A simplex	6	10	16
	C simplex	14	0	14
	E simplex	0	10	10
6-7	E duplex	20	20	40
	F duplex	20	20	40
8-9	C duplex	20	20	40
	G duplex	20	20	40
<b>TOTALE</b>		<b>180</b>	<b>180</b>	<b>360</b>

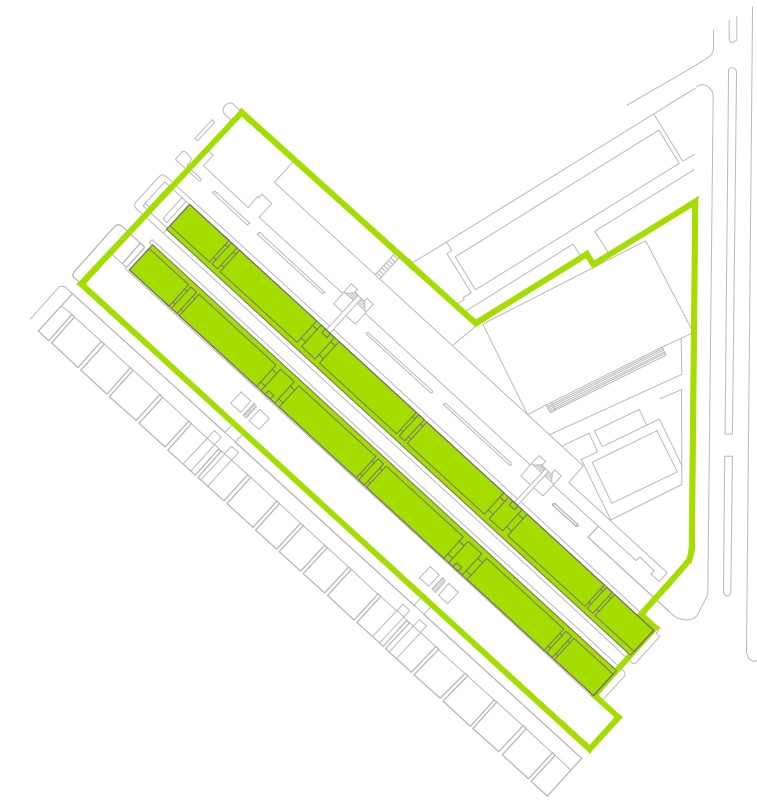


PIANTA PIANO 9

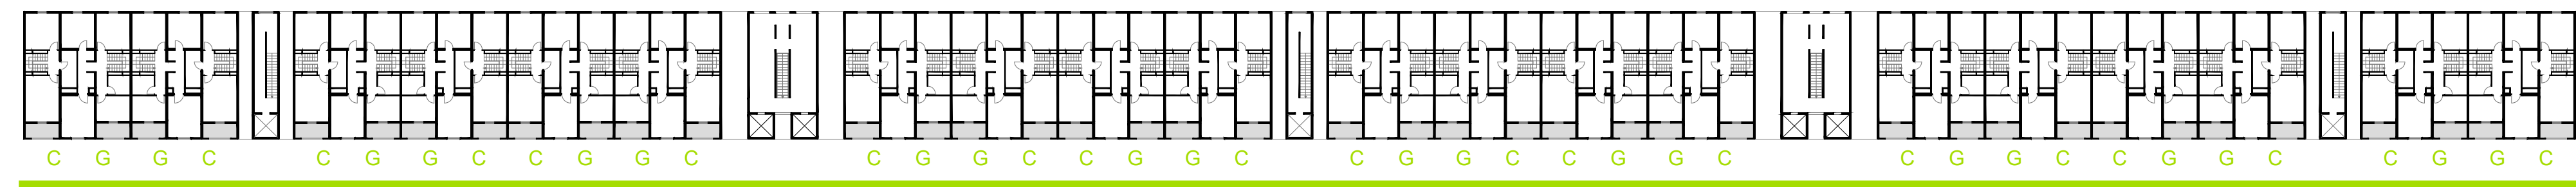

PIANTA PIANO 8

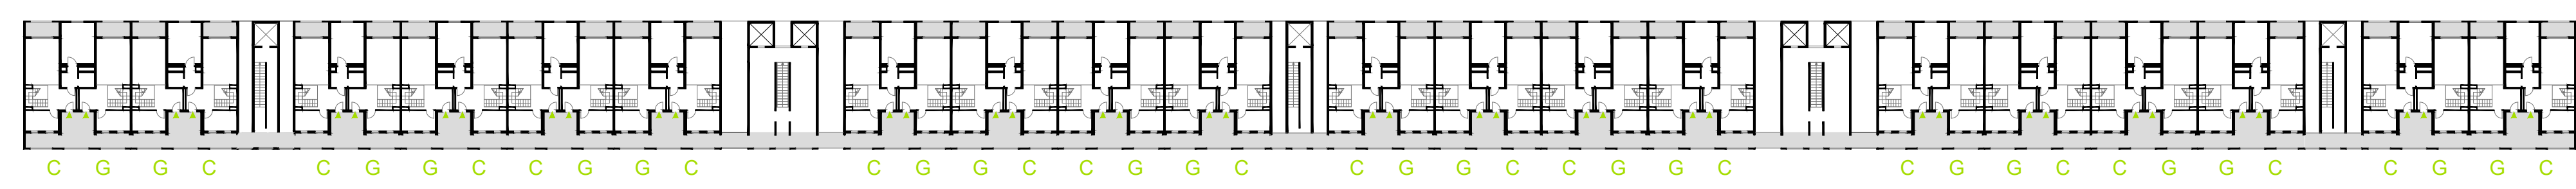

PIANTA PIANO 7

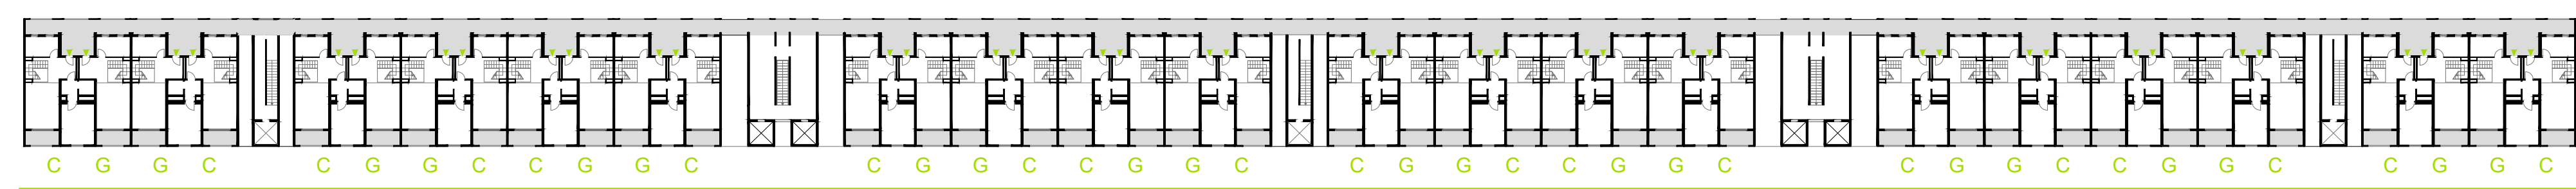

PIANTA PIANO 6



AREA TRASFORMAZIONE DEL TERRITORIO  
SERVIZIO EDILIZIA RESIDENZIALE PUBBLICA E NUOVE CENTRALITÀ

Progetto di fattibilità tecnica ed economica  
**RIQUALIFICAZIONE DELL'INSEDIAMENTO DI TAVERNA DEL FERRO**



ELABORATI GRAFICI - STATO DI FATTO

Fabbricati residenziali esistenti:  
piante piani sesto, settimo, ottavo e nono

Nome elaborato  
TDF-PF-SF-pnt003.a

Scala  
1:500

Data  
14/02/2022

rev.	data	oggetto
a	14/02/2022	prima emissione

CUP B61B22000680006

Dirigente  
arch. Paola Cerotto

Progettisti  
arch. Massimo Santoro (coordinamento)  
arch. Irene Lettieri  
arch. Francesco Sorrentino