

Comune di Napoli
VARIANTE AL PIANO URBANISTICO ATTUATIVO
 approvato con Del. G.M. n. 327/2011 - Decr. Sind. n. 37/2011 - BURC N. 33 del 30/5/2011
 ex art. 26 comma 2 lett. a) L.R. Campania n° 16/2004


INTERVENTO in Z.T.O. Bb - VIA EMILIO SCAGLIONE
 ex art. 33 comma 5 e 6 delle N.T.A. della Variante Generale al PRG di Napoli

Elaborato n.	Oggetto	Data
09	Stralcio Variante PRG Zonizzazione Acustica	Ottobre 2020
Scala		Aggiornamento
1:4.000		-

Proponenti	
AGO.FR.ASS.srl Salvatore Puzone	Vito Pellegrino Salvatore Puzone e Loredana Puzone

Progettazione			
 Studio Ciannella Architettura & Urbanistica Piazza Dante 22, 80135 Napoli ☎ 333.3608168 ✉ studio.ciannella@gmail.com	arch. Marco Ciannella 	arch. Simona Ciannella 	arch. Mario Bettelli

SCAGLIONE IMMOBILIARE srl è delegata dai proponenti alla firma digitale degli atti del PUA ed alla loro trasmissione

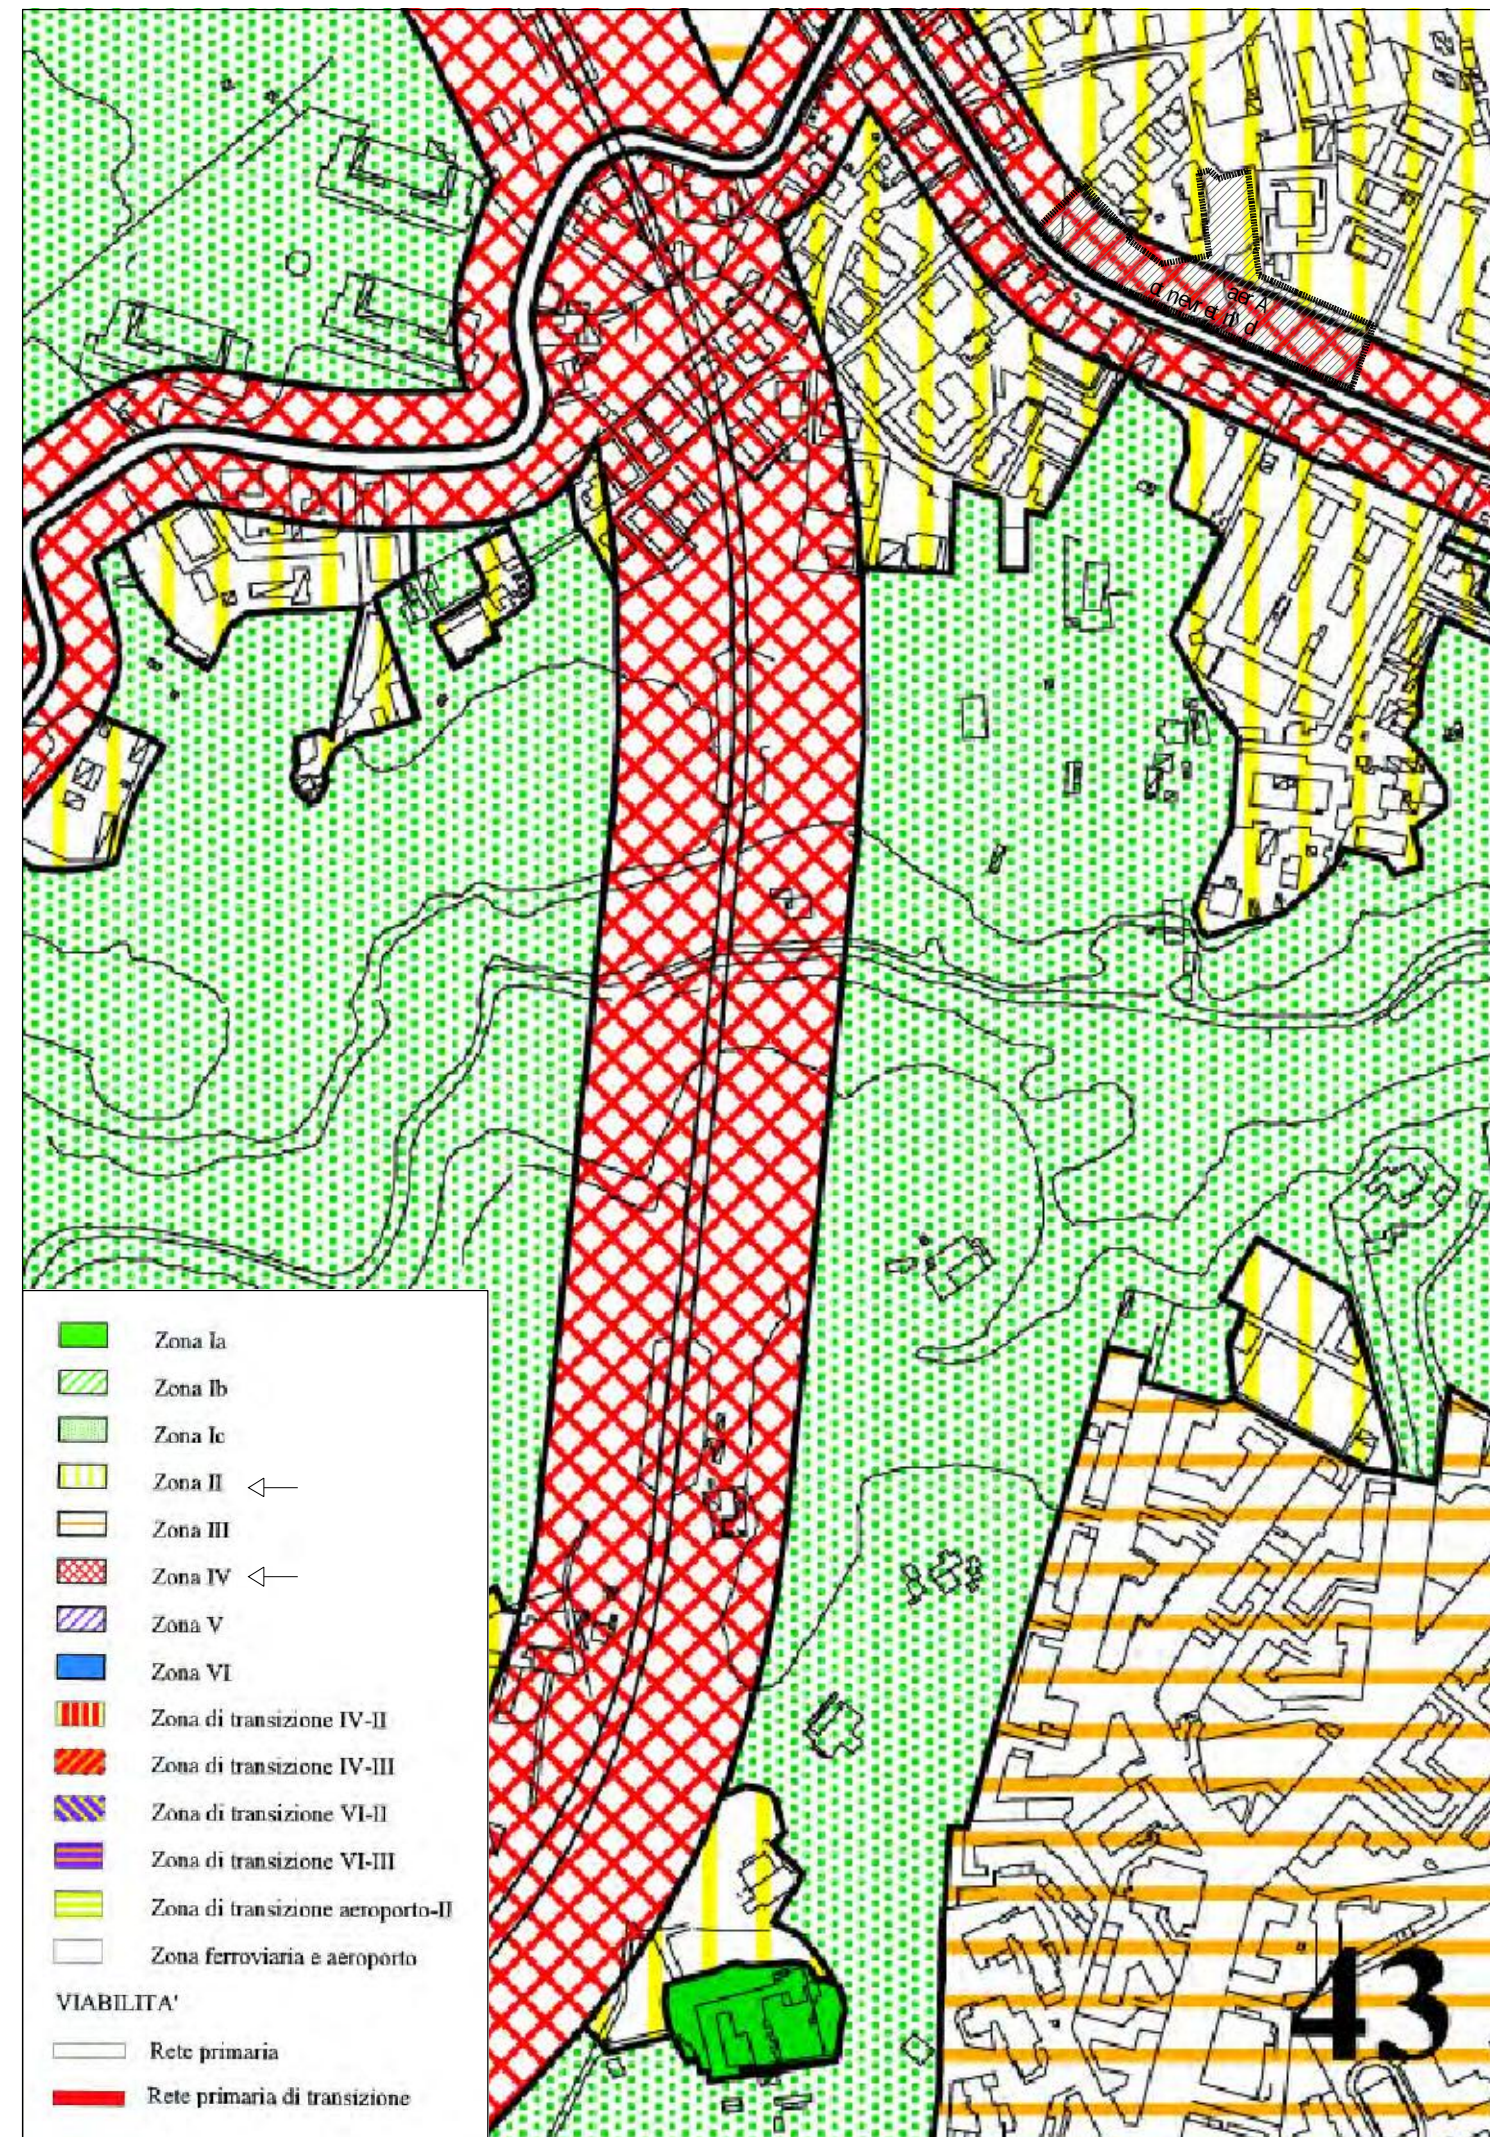

43