

UNIONE EUROPEA
Fondi Strutturali e di Investimento Europei

COMUNE DI NAPOLI Provincia di Napoli

Oggetto:

Intervento di efficientamento energetico dell'edificio per uffici in piazza Dante 79
Progetto NA2.1.2.a - Risparmio energetico negli edifici pubblici del Comune di Napoli - PON METRO 2014-2020

CUP: B62J17005430001 - Smart CIG: ZFA2A575F2

Identificazione immobile:

piazza Dante civ. 79, Napoli (NA)
N.C.E.U.: Sez. AVV - Foglio 12 - Particella 1094 - Sub. 16

Progetto Definitivo

Rif.: D.P.P. Progetto NA2.1.2.a.7

Codice elaborato: Elaborato:
PD.t.12 Inquadramento Territoriale

Formato
A.2+

Ente Committente:
Comune di NAPOLI

Il R.U.P.:
Architetto Fabio FERRIERO

Il Progettista:
Architetto Agostino LUPOLI

Revisione:	Data:	Riferimento revisione:
0	11/01/2021	Prima emissione
1	22/03/2021	Seconda emissione


Visiti / Parenti:



Aerofotogrammetria (s.d. 1/5.000) - Inquadramento territoriale



Stralcio - Tav. 6 - Foglio 14 - Variante Generale al PRG

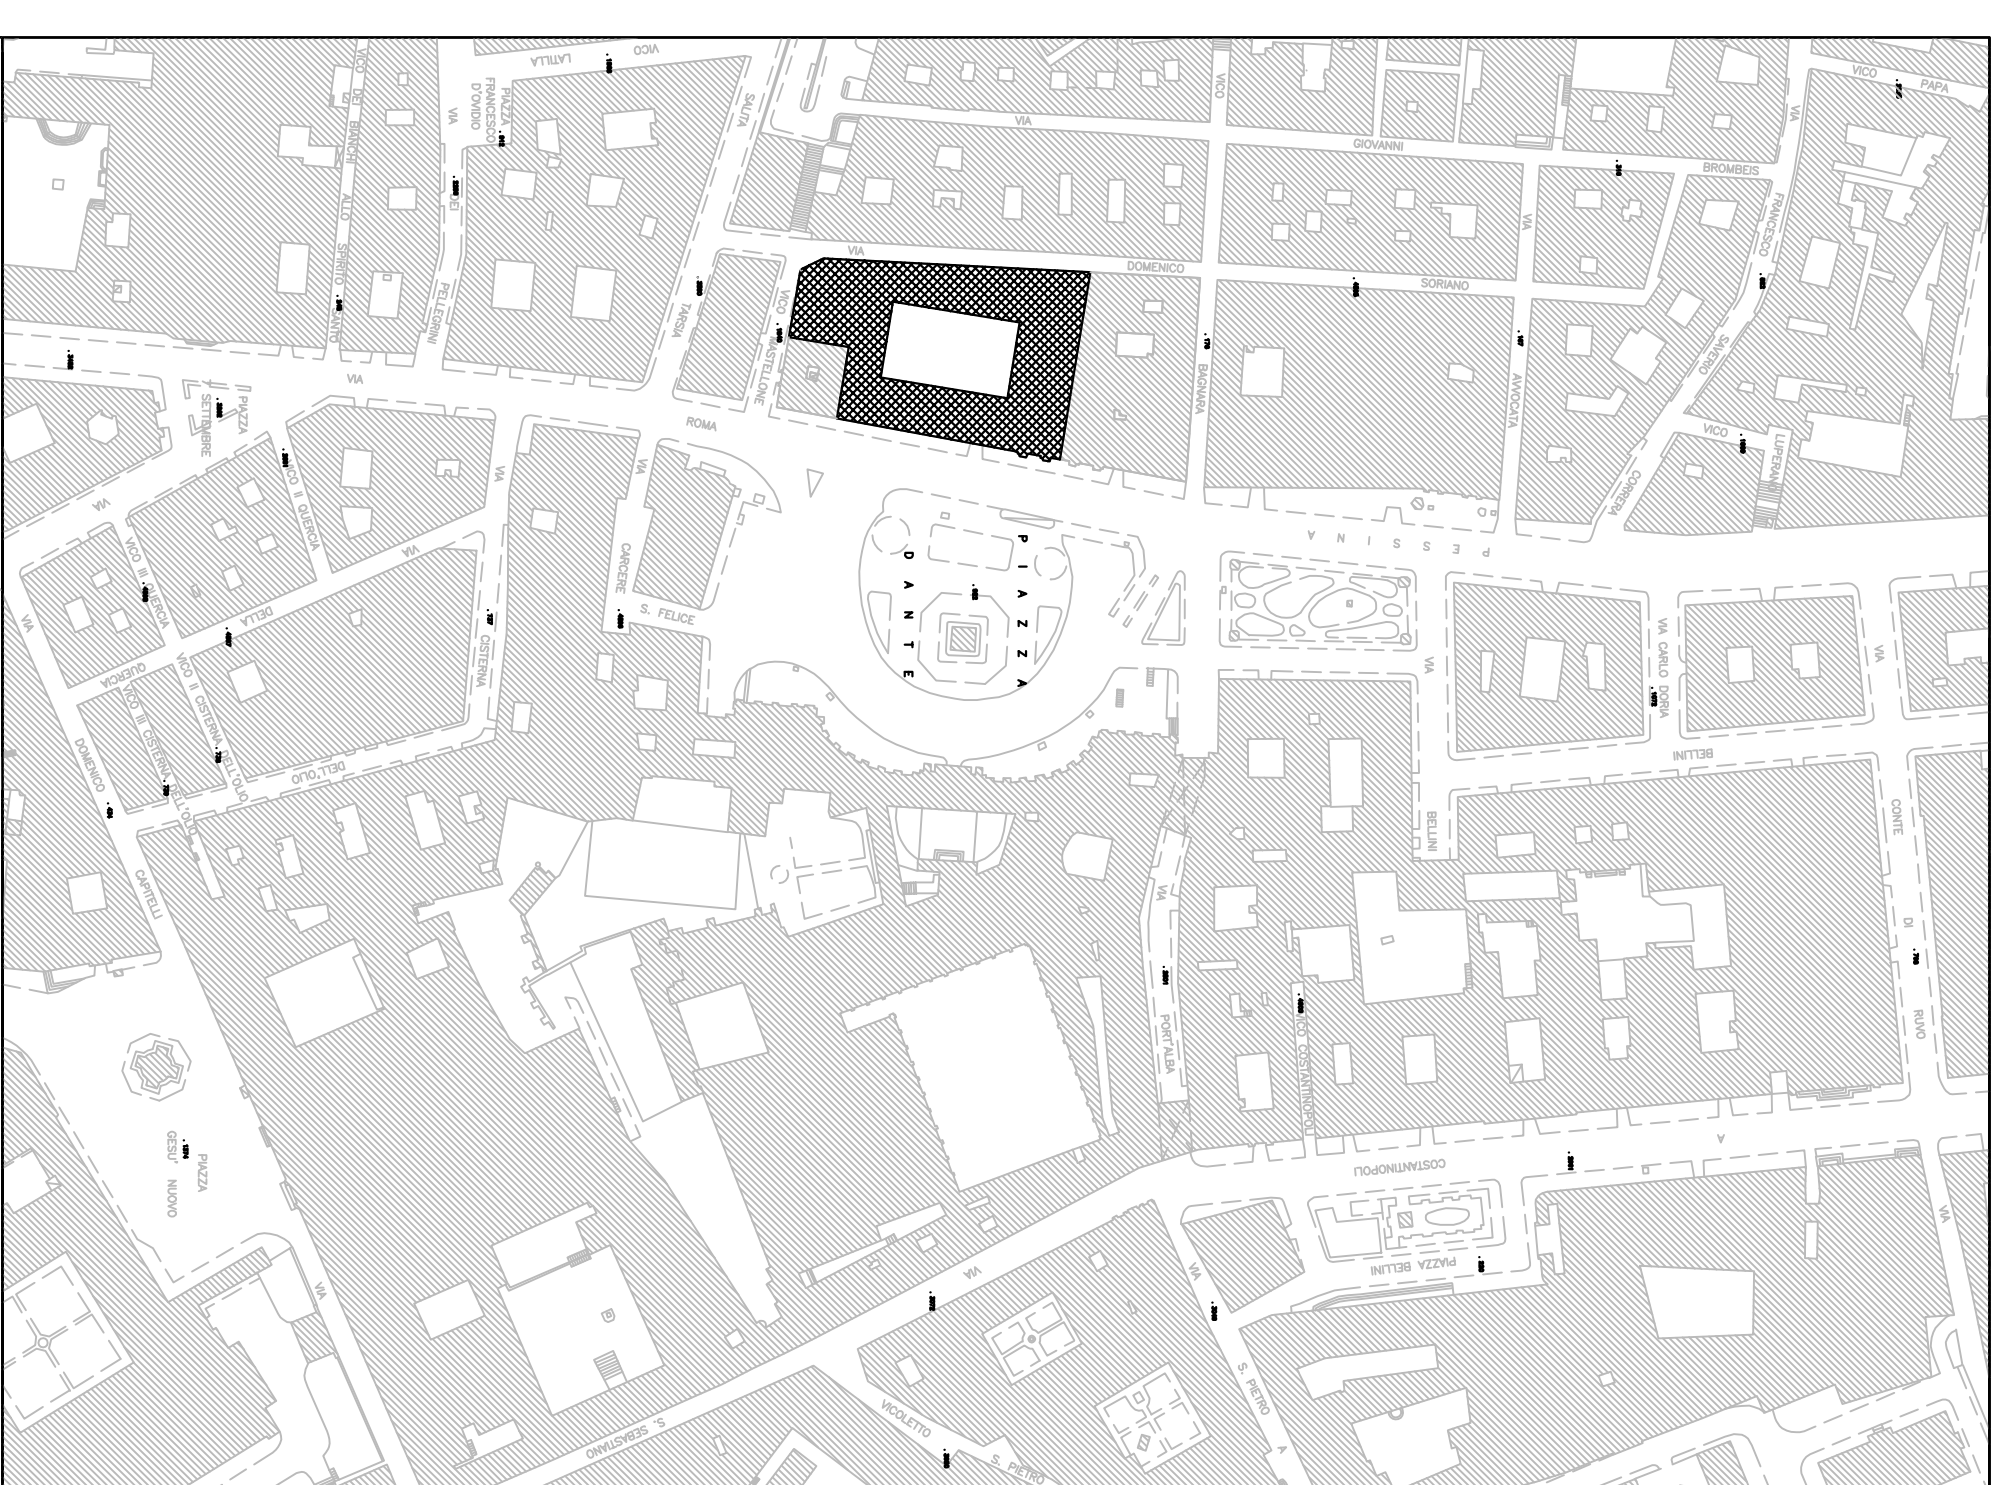

Stralcio Planimetrico (s.d. 1/2.000) - Localizzazione area di intervento



Vista aerea - Identificazione Edificio per Uffici, piazza Dante 79, Napoli, NA
Rif. google.maps