

COMUNE DI NAPOLI
Provincia di Napoli

Oggetto:
Intervento di efficientamento energetico dell'edificio per uffici in piazza Dante 79
Progetto NA2.1.2.a - Risparmio energetico negli edifici pubblici del Comune di Napoli - PON METRO 2014-2020
CUP: B62J17005430001 - Smart CIG: ZFA2A575F2


Identificazione immobile:
piazza Dante civ. 79, Napoli (NA)
N.C.E.U.: Sez. AVV - Foglio 12 - Particella 1094 - Sub. 16

Progetto Definitivo
Rif.: D.P.P. Progetto NA2.1.2.a.7


Codice elaborato: **PD.t.15** | Elaborato: **Abaco Infissi - Stato dei luoghi** | Formato: **A.2+**

Ente Committente: Comune di NAPOLI		Il R.U.P.: Architetto Fabio FERRIERO	Il Progettista: Architetto Agostino LUPOLI
Revisione:	Data:	Riferimento revisione:	
0	11/01/2021	Prima emissione	
1	03/03/2021	Seconda emissione	

Visti / Pareri:


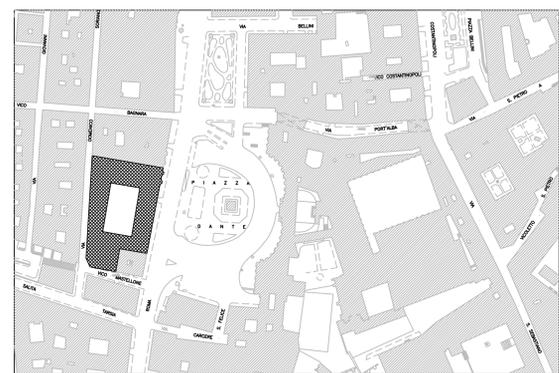


Inquadramento territoriale - s.d. 1/2.000

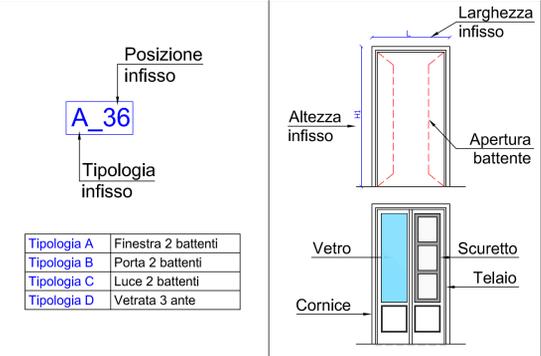

Legenda simboli grafici

Tipologia A	Finestra 2 battenti
Tipologia B	Porta 2 battenti
Tipologia C	Luce 2 battenti
Tipologia D	Vetrata 3 ante

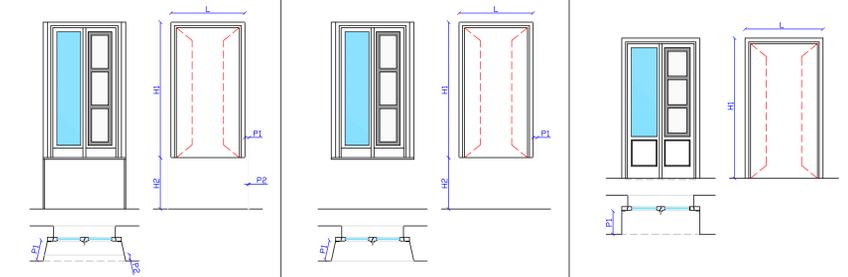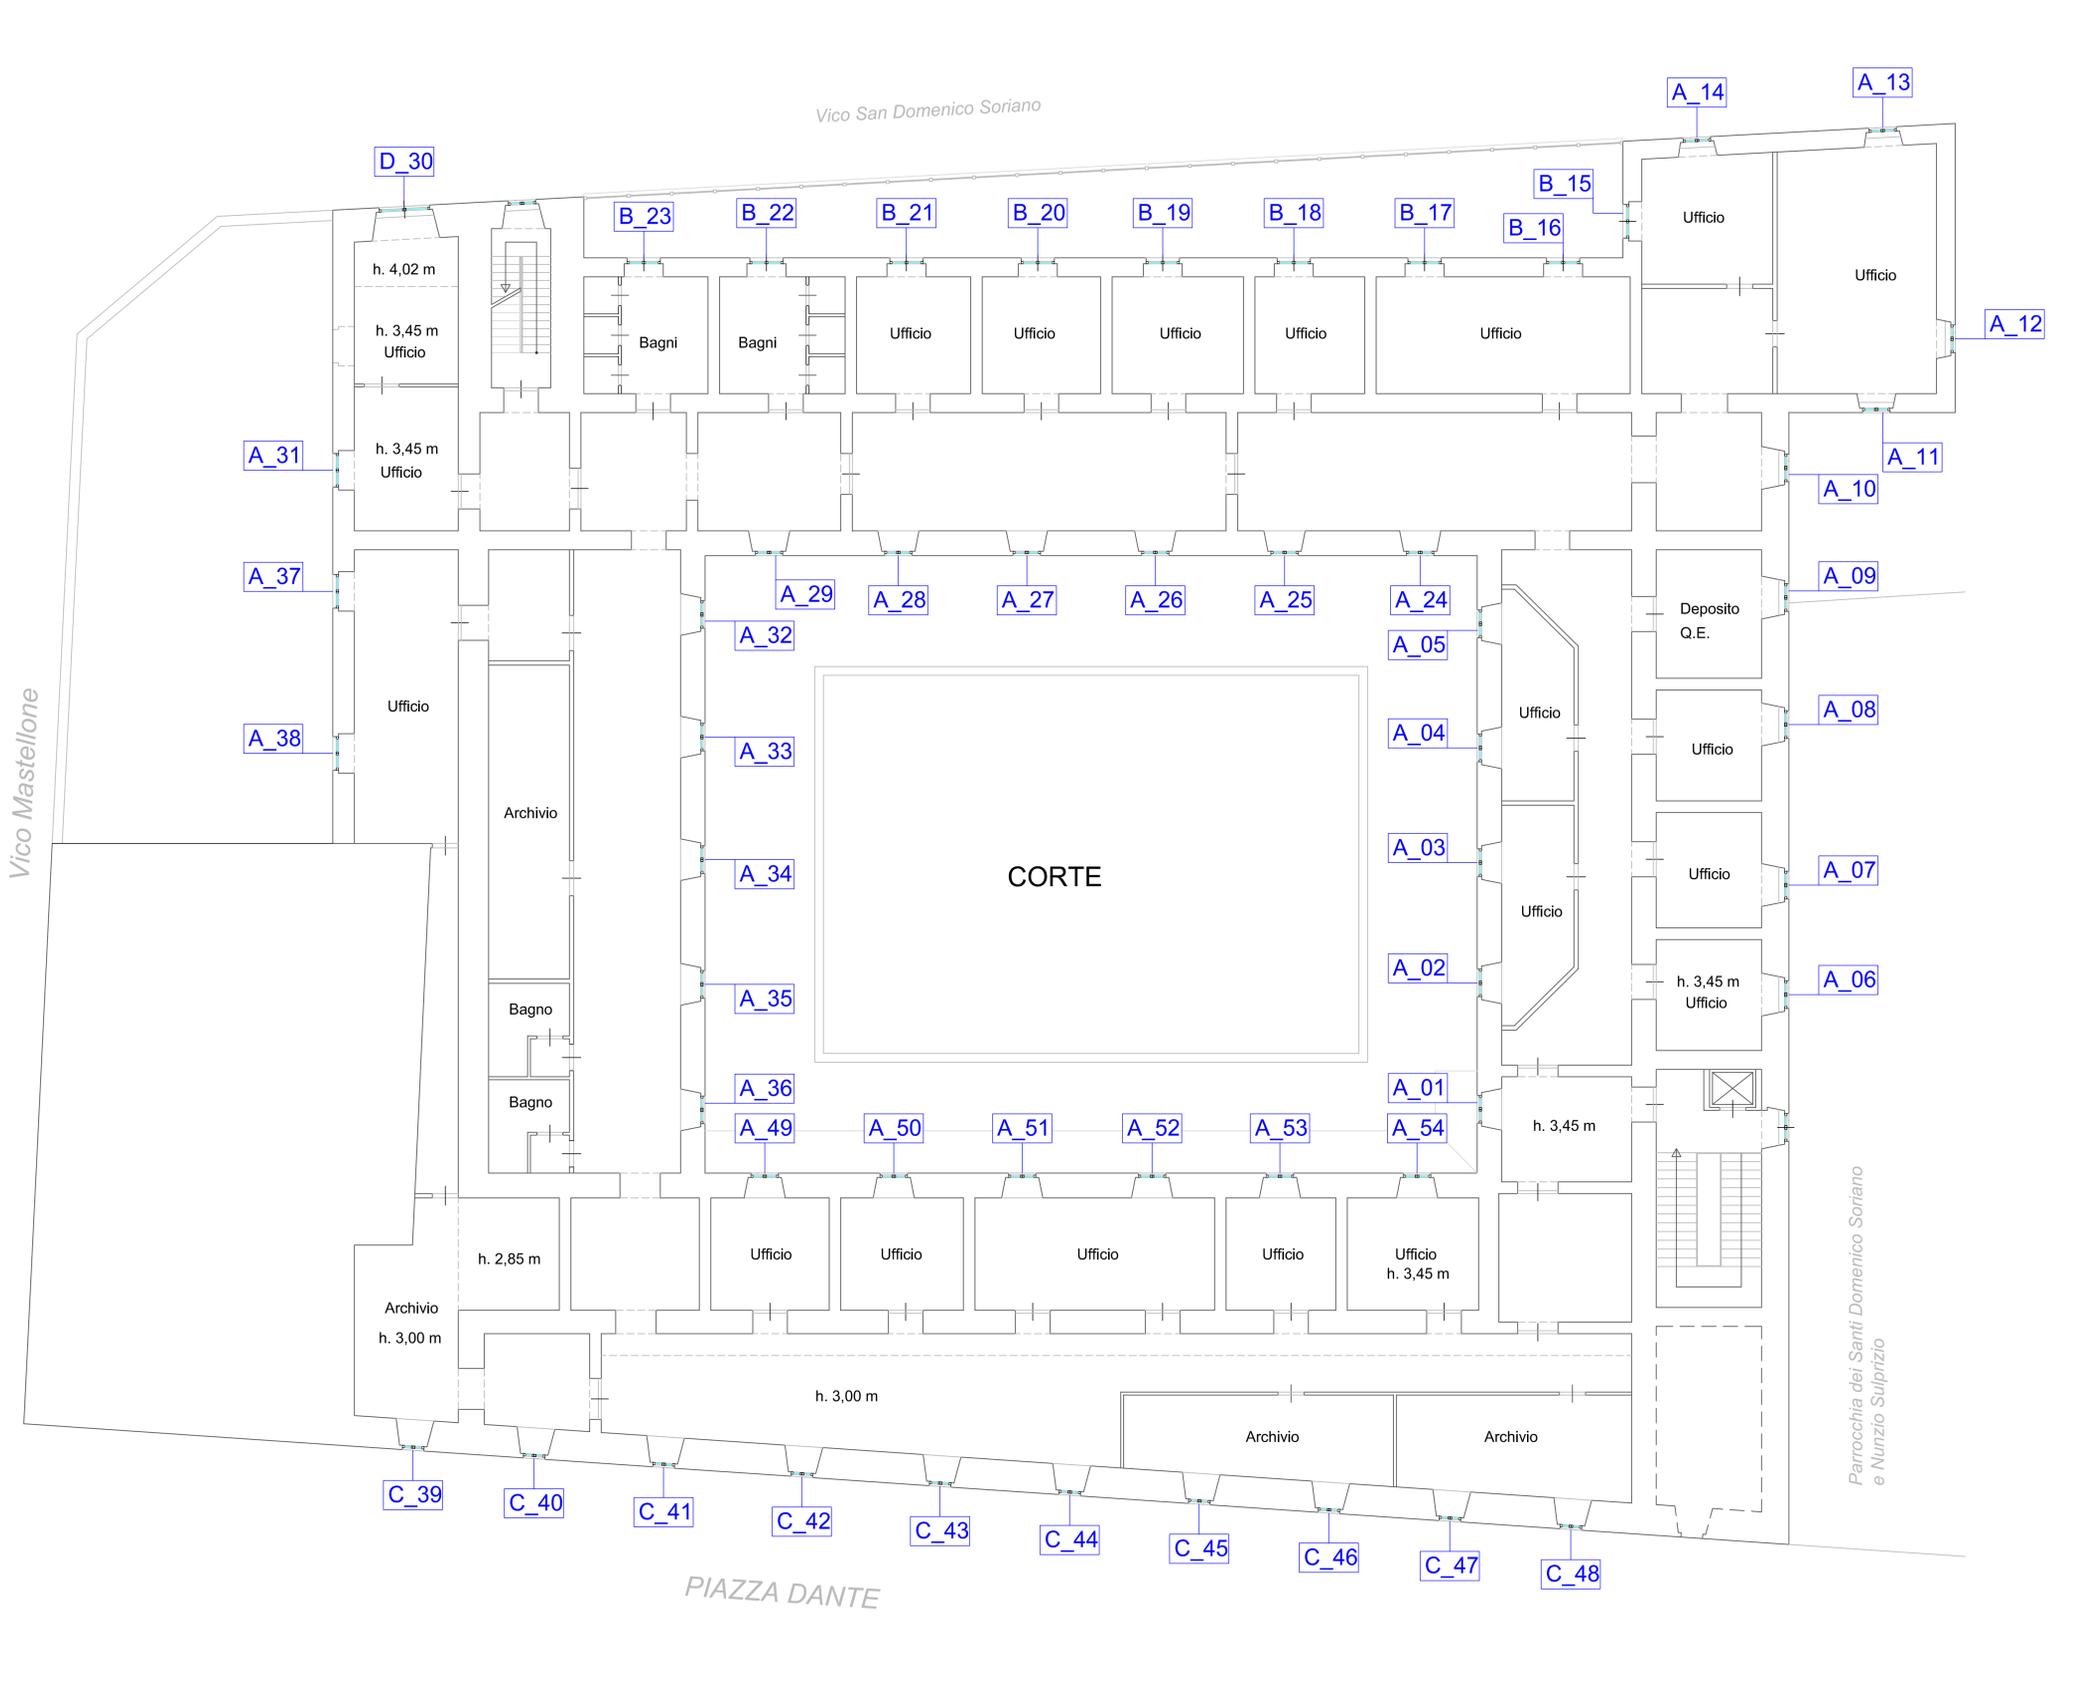

INFISSO A_01/02/03/04/05				INFISSO A_11/13/14				INFISSO B_15			
Tipologia	Finestra	Cornice*	Legno	Tipologia	Finestra	Cornice*	Legno	Tipologia	Porta	Cornice*	Legno
Apertura	2 ante battente	Imbottito**	Tinteggiatura	Apertura	2 ante battente	Imbottito**	Tinteggiatura	Apertura	2 ante battente	Imbottito**	Tinteggiatura
L x H1	130 x 233 cm	P1 / P2**	38 cm / 10 cm	L x H	148 x 238 cm	P1**	43 cm	L x H	135 x 240 cm	Prof. P1**	40 cm
Materiale	Pitch pine	Altezza H2**	88 cm	Materiale	Pitch pine	Altezza H2**	89 cm	Materiale	Pitch pine	Imbottito est.**	Rivestimento h.95cm
Finitura	Smalto grigio	Scudo***	3 partiture	Finitura	Smalto grigio	Scudo***	3 partiture	Finitura	Smalto grigio	Scudo***	3 partiture
Vetro	vetrocamera 10 mm	Finitura***	Smalto bicolore grigio	Vetro	vetrocamera 10 mm	Finitura***	Smalto bicolore grigio	Vetro	vetrocamera 10 mm	Finitura***	Smalto bicolore grigio
Nota: Scossalina alluminio sviluppo 28 cm sp. 6/10				Nota: Scossalina alluminio sviluppo 28 cm sp. 6/10				Nota: Pannello inferiore in legno			

INFISSO A_06/07/08/09/10				INFISSO A_12				INFISSO B_16/17			
Tipologia	Finestra	Cornice*	Legno	Tipologia	Finestra	Cornice*	Legno	Tipologia	Porta	Cornice*	Legno
Apertura	2 ante battente	Imbottito**	Tinteggiatura	Apertura	2 ante battente	Imbottito**	Tinteggiatura	Apertura	2 ante battente	Imbottito**	Tinteggiatura
L x H	128 x 235 cm	P1 / P2**	86 cm / 61 cm	L x H	153 x 236 cm	Prof. P1**	43 cm	L x H	135 x 235 cm	Prof. P1**	57 cm
Materiale	Pitch pine	Altezza H2**	89 cm	Materiale	Pitch pine	Altezza H2**	89 cm	Materiale	Pitch pine	Imbottito est.**	Rivestimento h.95cm
Finitura	Smalto grigio	Scudo***	3 partiture	Finitura	Smalto grigio	Scudo***	3 partiture	Finitura	Smalto grigio	Scudo***	3 partiture
Vetro	vetrocamera 10 mm	Finitura***	Smalto bicolore grigio	Vetro	vetrocamera 10 mm	Finitura***	Smalto bicolore grigio	Vetro	vetrocamera 10 mm	Finitura***	Smalto bicolore grigio
Nota: Scossalina alluminio sviluppo 28 cm sp. 6/10				Nota: Scossalina alluminio sviluppo 28 cm sp. 6/10				Nota: Pannello inferiore in legno			

INFISSO A_24				INFISSO A_31/37/38				INFISSO B_18/19/20/21			
Tipologia	Finestra	Cornice*	Legno	Tipologia	Finestra	Cornice*	Legno	Tipologia	Porta	Cornice*	Legno
Apertura	2 ante battente	Imbottito**	Tinteggiatura	Apertura	2 ante battente	Imbottito**	Tinteggiatura	Apertura	2 ante battente	Imbottito**	Tinteggiatura
L x H	137 x 232 cm	P1 / P2**	34 cm / 9 cm	L x H	142 x 234 cm	Prof. P1**	48 cm	L x H	135 x 235 cm	Prof. P1**	57 cm
Materiale	Pitch pine	Altezza H2**	89 cm	Materiale	Pitch pine	Altezza H2**	89 cm	Materiale	Pitch pine	Imbottito est.**	Rivestimento h.95cm
Finitura	Smalto grigio	Scudo***	3 partiture	Finitura	Smalto grigio	Scudo***	3 partiture	Finitura	Smalto grigio	Scudo***	3 partiture
Vetro	vetrocamera 10 mm	Finitura***	Smalto bicolore grigio	Vetro	vetrocamera 10 mm	Finitura***	Smalto bicolore grigio	Vetro	vetrocamera 10 mm	Finitura***	Smalto bicolore grigio
Nota: Scossalina alluminio sviluppo 28 cm sp. 6/10				Nota: Scossalina alluminio sviluppo 28 cm sp. 6/10				Nota: Rivestimento in ceramica h. 220 cm			

INFISSO A_25/26/27/28/29				INFISSO B_22/23			
Tipologia	Finestra	Cornice*	Legno	Tipologia	Porta	Cornice*	Legno
Apertura	2 ante battente	Imbottito**	Tinteggiatura	Apertura	2 ante battente	Imbottito**	Tinteggiatura
L x H	130 x 232 cm	P1 / P2**	34 cm / 9 cm	L x H	135 x 235 cm	Prof. P1**	33 cm
Materiale	Pitch pine	Altezza H2**	89 cm	Materiale	Pitch pine	Imbottito est.**	Rivestimento h.95cm
Finitura	Smalto grigio	Scudo***	3 partiture	Finitura	Smalto grigio	Scudo***	3 partiture
Vetro	vetrocamera 10 mm	Finitura***	Smalto bicolore grigio	Vetro	vetrocamera 10 mm	Finitura***	Smalto bicolore grigio
Nota: Scossalina alluminio sviluppo 28 cm sp. 6/10				Nota: Rivestimento in ceramica h. 220 cm			

INFISSO A_32/33/35/36				INFISSO C_39/48			
Tipologia	Finestra	Cornice*	Legno	Tipologia	Finestra	Cornice*	Legno
Apertura	2 ante battente	Imbottito**	Tinteggiatura	Apertura	2 ante battente	Imbottito**	Tinteggiatura
L x H	130 x 230 cm	P1 / P2**	55 cm / 30 cm	L x H	141 x 95 cm	P1**	48 cm
Materiale	Pitch pine	Altezza H2**	89 cm	Materiale	Pitch pine	Altezza H2**	202 cm
Finitura	Smalto grigio	Scudo***	3 partiture	Finitura	Smalto grigio	Scudo***	No
Vetro	vetrocamera 10 mm	Finitura***	Smalto bicolore grigio	Vetro	vetrocamera 10 mm	Finitura***	No
Nota: Scossalina alluminio sviluppo 28 cm sp. 6/10				Nota: Davanzale in marmo tinteggiato su fronte			

INFISSO A_34				INFISSO C_40/41/42/43/44/45/46			
Tipologia	Finestra	Cornice*	Legno	Tipologia	Finestra	Cornice*	Legno
Apertura	2 ante battente	Imbottito**	Tinteggiatura	Apertura	2 ante battente	Imbottito**	Tinteggiatura
L x H	136 x 230 cm	P1 / P2**	55 cm / 30 cm	L x H	145 x 95 cm	P1**	46 cm
Materiale	Pitch pine	Altezza H2**	89 cm	Materiale	Pitch pine	Altezza H2**	202 cm
Finitura	Smalto grigio	Scudo***	3 partiture	Finitura	Smalto grigio	Scudo***	No
Vetro	vetrocamera 10 mm	Finitura***	Smalto bicolore grigio	Vetro	vetrocamera 10 mm	Finitura***	No
Nota: Scossalina alluminio sviluppo 28 cm sp. 6/10				Nota: Davanzale in marmo tinteggiato su fronte			

INFISSO A_49/50/51/52/53/54				INFISSO C_47			
Tipologia	Finestra	Cornice*	Legno	Tipologia	Finestra	Cornice*	Legno
Apertura	2 ante battente	Imbottito**	Tinteggiatura	Apertura	2 ante battente	Imbottito**	Tinteggiatura
L x H	124 x 228 cm	P1 / P2**	51 cm / 24 cm	L x H	150 x 95 cm	P1**	46 cm
Materiale	Pitch pine	Altezza H2**	91 cm	Materiale	Pitch pine	Altezza H2**	202 cm
Finitura	Smalto grigio	Scudo***	3 partiture	Finitura	Smalto grigio	Scudo***	No
Vetro	vetrocamera 10 mm	Finitura***	Smalto bicolore grigio	Vetro	vetrocamera 10 mm	Finitura***	No
Nota: Scossalina alluminio sviluppo 28 cm sp. 6/10				Nota: Davanzale in marmo tinteggiato su fronte			

INFISSO D_30			
Tipologia	Porta-Vetrata	Cornice*	Legno
Apertura	3 ante battente	Imbottito**	Tinteggiatura
LxH1 porte	220 x 228 cm	P1**	48 cm
LxH2 vetrata	220 x 175+10 cm	Scudo***	No
Materiale	Pitch pine		
Finitura	Smalto grigio		
Vetro	vetrocamera 10 mm		

