


COMUNE DI NAPOLI
 AREA SPORT
 SERVIZIO TECNICO IMPIANTI SPORTIVI

INTERVENTI DI RIQUALIFICAZIONE DELLO STADIO CADUTI DI BREMA E DELLE AREE INTERNE PERIMETRALI DA ADIBIRE A FUNZIONI DI AGGREGAZIONE SOCIALE

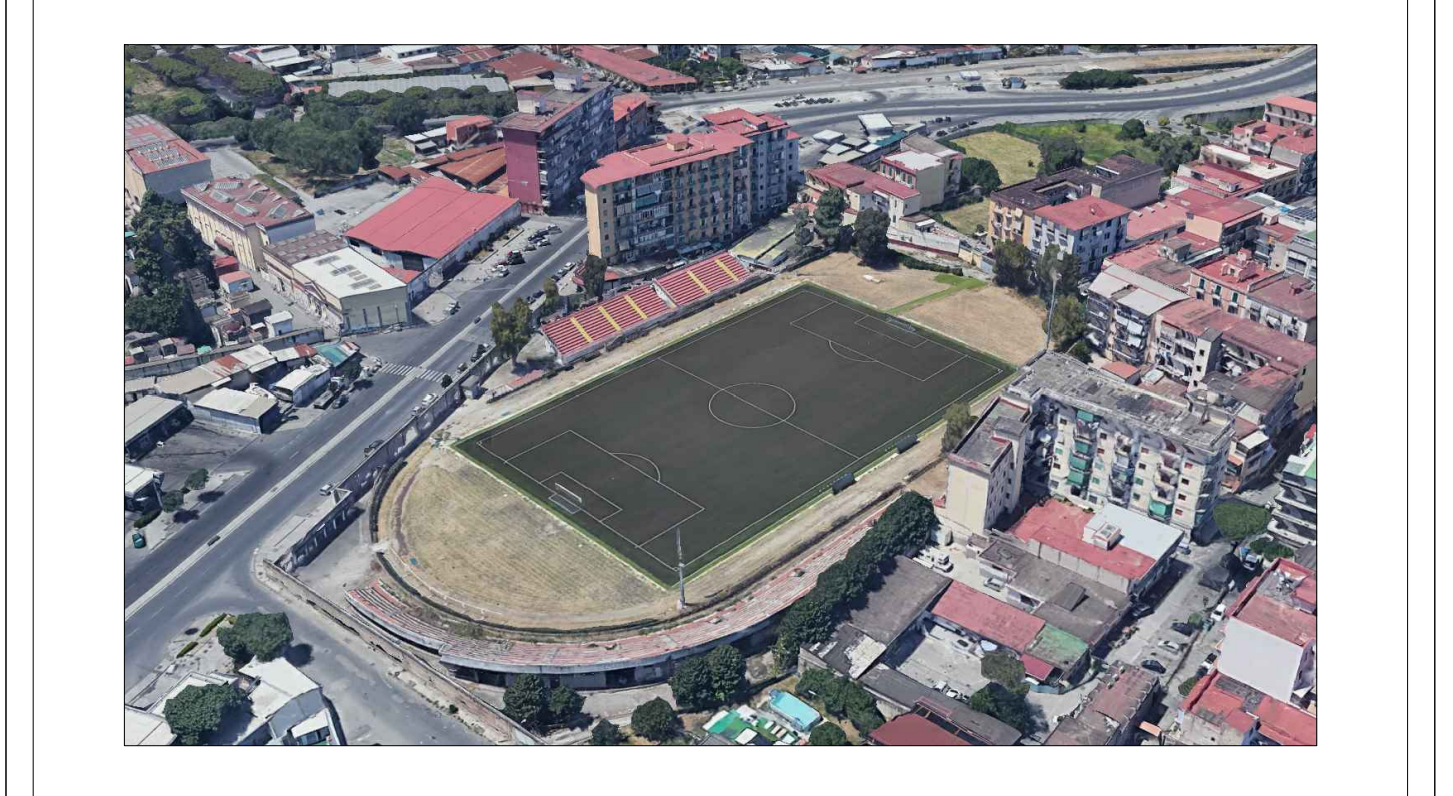

STUDIO DI FATTIBILITA' TECNICA ECONOMICA

IL RUP ARCH. VINCENZO QUARANTA	GRUPPO PROGETTAZIONE PROGETTISTI ARCH. ANNALISA LALA ARCH. MAURIZIO SIANI ING. SERENA LETTIERI GEOM. DOMENICO MENNITI	TAV
-----------------------------------	--	-----

DATA: _____ REVISIONE: _____ RAPP: _____ FILE: _____	NOVEMBRE 2021 1:500	ELABORATO STATO DI FATTO TRIBUNE/SPOGLIATOI	02
---	------------------------	---	----