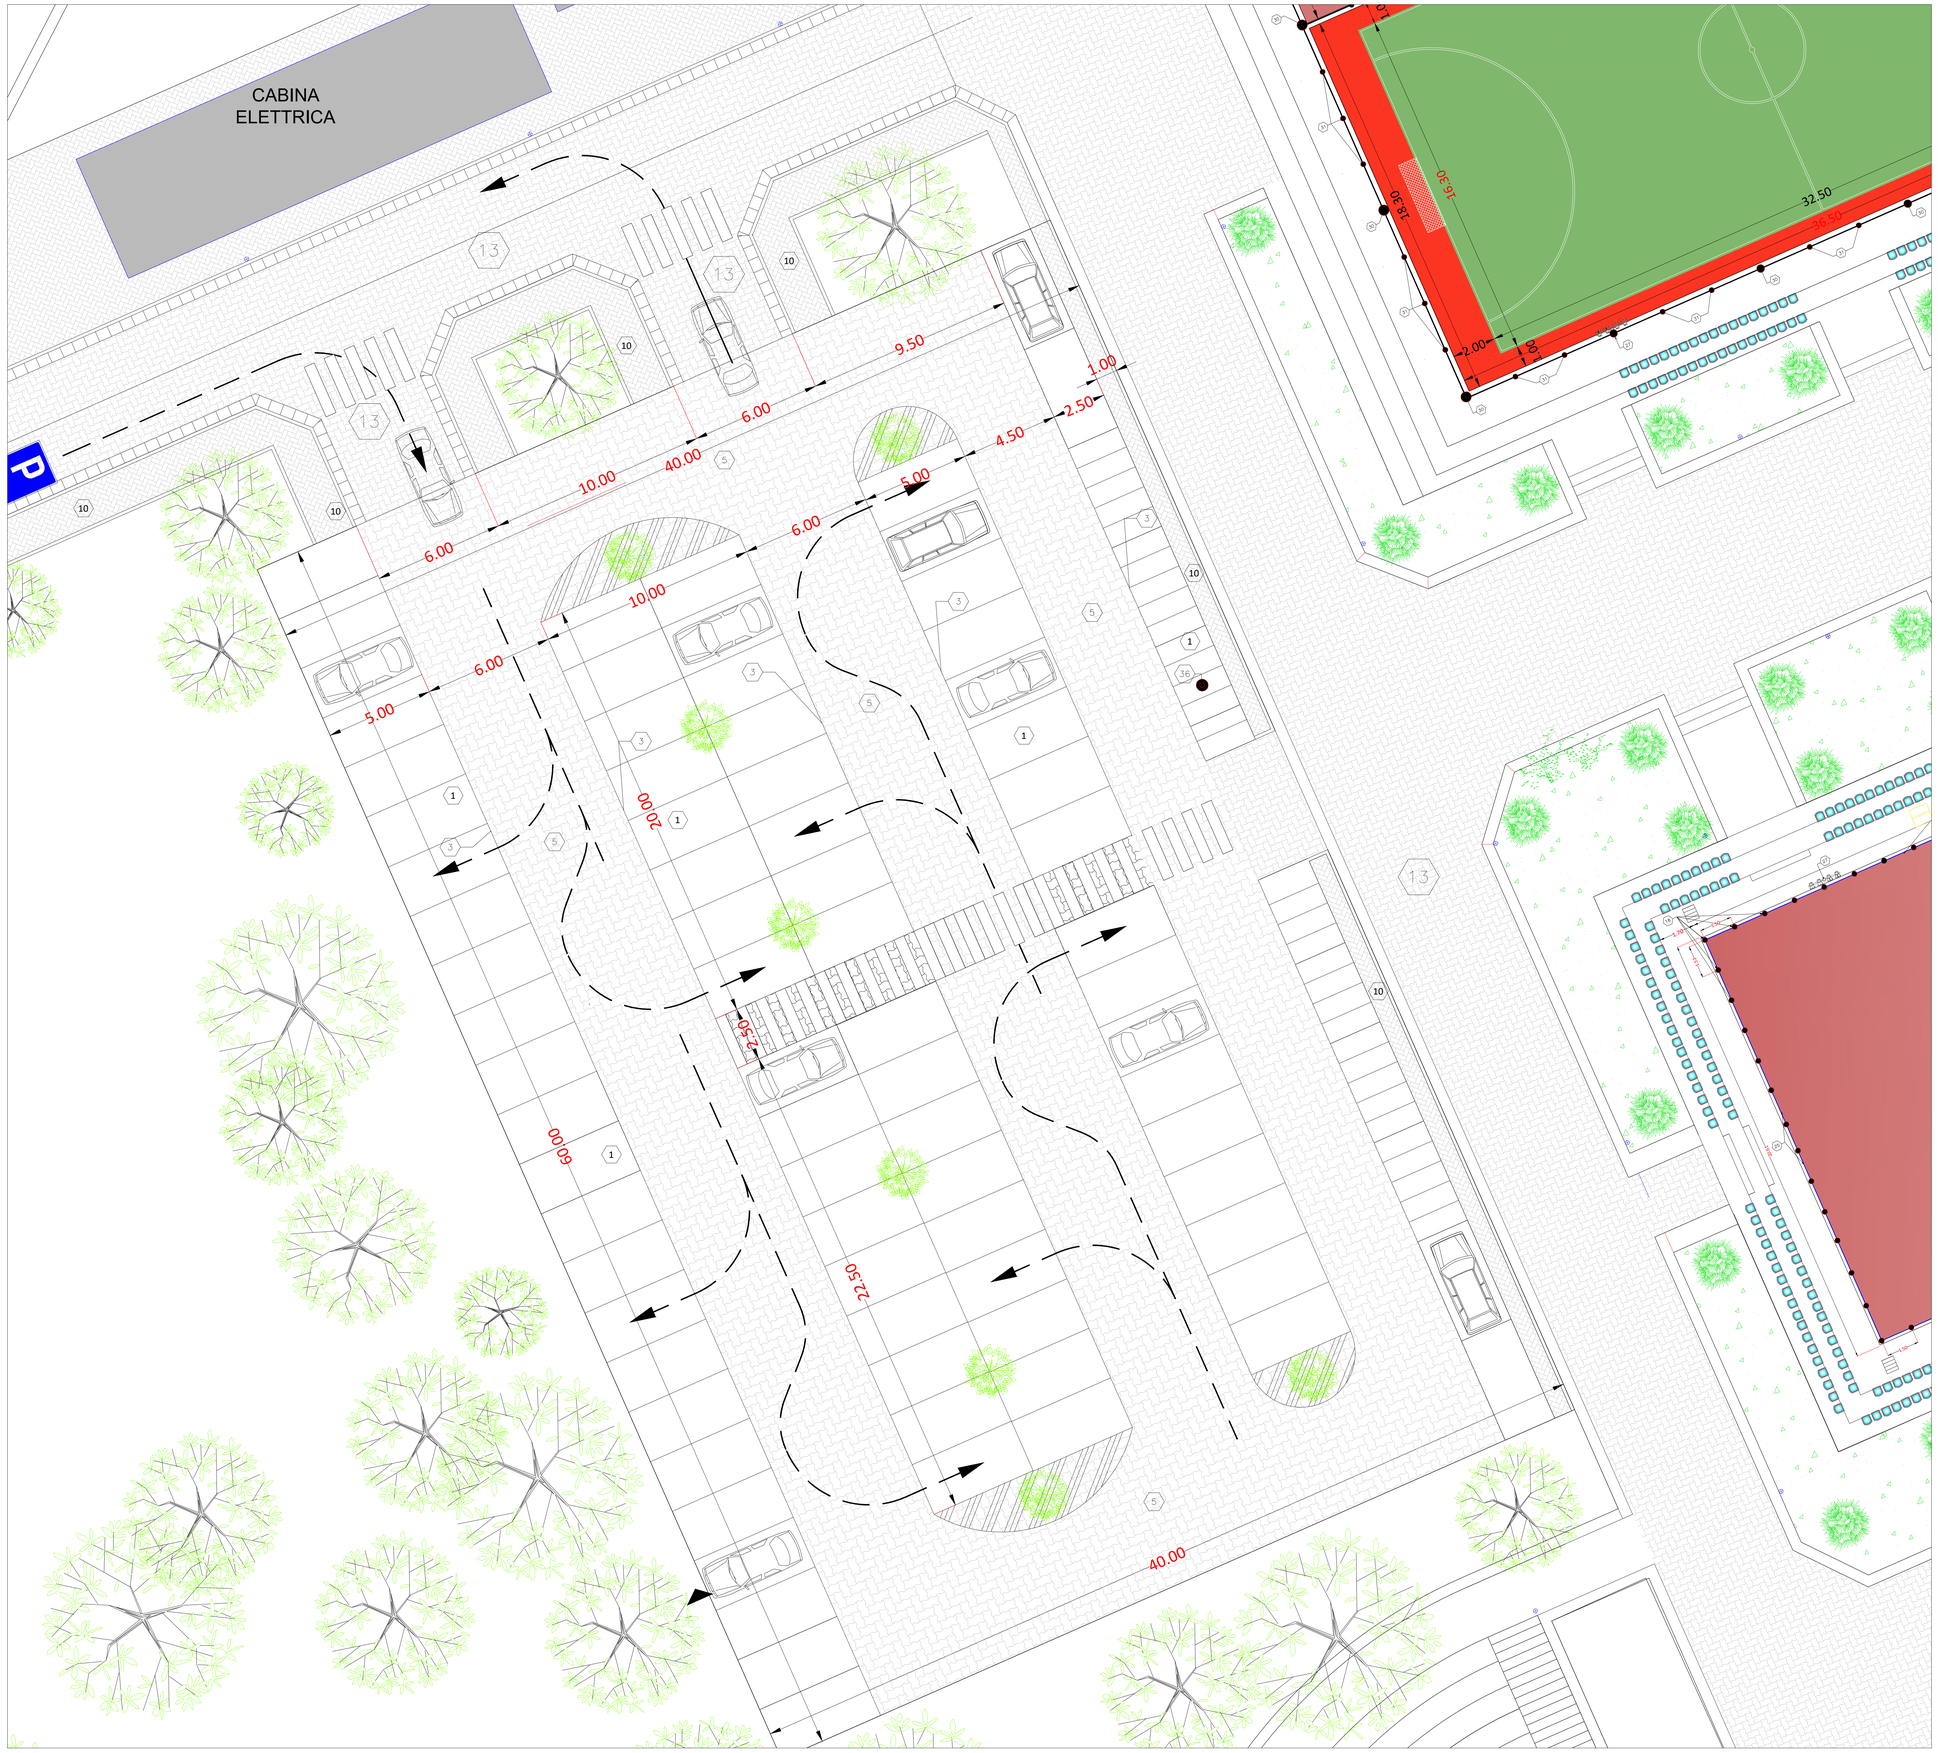

LEGENDA PARCHEGGIO E VIALE	
1	pavimentazione in pietrisco da integrare al 30%
2	Fondazione Cordolo
3	Cordolo perimetrale in calcestruzzo vibro compresso
4	Terreno di Fondazione
5	Pavimentazione carrabile drenante in tasselli di calcestruzzo vibrocompresso
6	Geotessuto
7	Sabbia di allettamento
8	Massicciata spessore 30 cm
9	Cordolo marciapiede
10	Pavimentazione marciapiede in masselli di calcestruzzo vibrocompresso
11	Griglia caditoia esistente in ghisa
12	Bocchetta inodore
13	Nuova pavimentazione carrabile in masselli di calcestruzzo vibrocompresso campattata e sigillata con sabbia essiccata. Pendenza 2%. Spessore 8 cm
14	Tombino in ghisa esistente
15	Pozzetto fogna esistente
16	Pavimentazione esistente
17	Illuminazione parcheggio

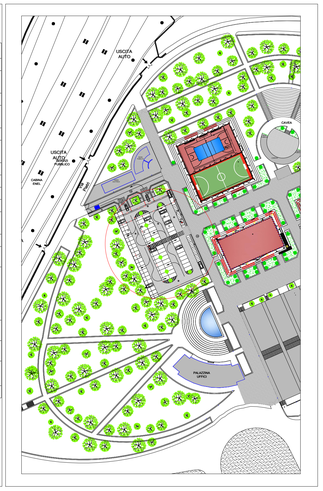

COMUNE DI NAPOLI

Città Metropolitana di Napoli

COMUNE DI NAPOLI

AREA SPORT

SERVIZIO TECNICO IMPIANTI SPORTIVI

LAVORI DI MANUTENZIONE STRAORDINARIA DELLE AREE ESTERNE DEL COMPLESSO SPORTIVO "PALAVESUVIO"

-VARIANTE -

IL RUP
ING. MAURIZIO ATTANASIO

IL DIRETTORE DEI LAVORI
ING. SERENA LETTIERI

GRUPPO PROGETTAZIONE
COORDINATORE:
ARCH.VINCENZO QUARANTA

PROGETTISTI
ING. SERENA LETTIERI
ING. GENNARO DI MARINO
ARCH. MAURIZIO SIANI

TAV

DATA:	NOVEMBRE 2021	ELABORATO	02VAR
REVISIONE:		PIANTA PARCHEGGIO stato PROGETTO	
RAPP.	1:100		
FILE:			