



PIANTA STATO DEI LUOGHI SCALA 1:50

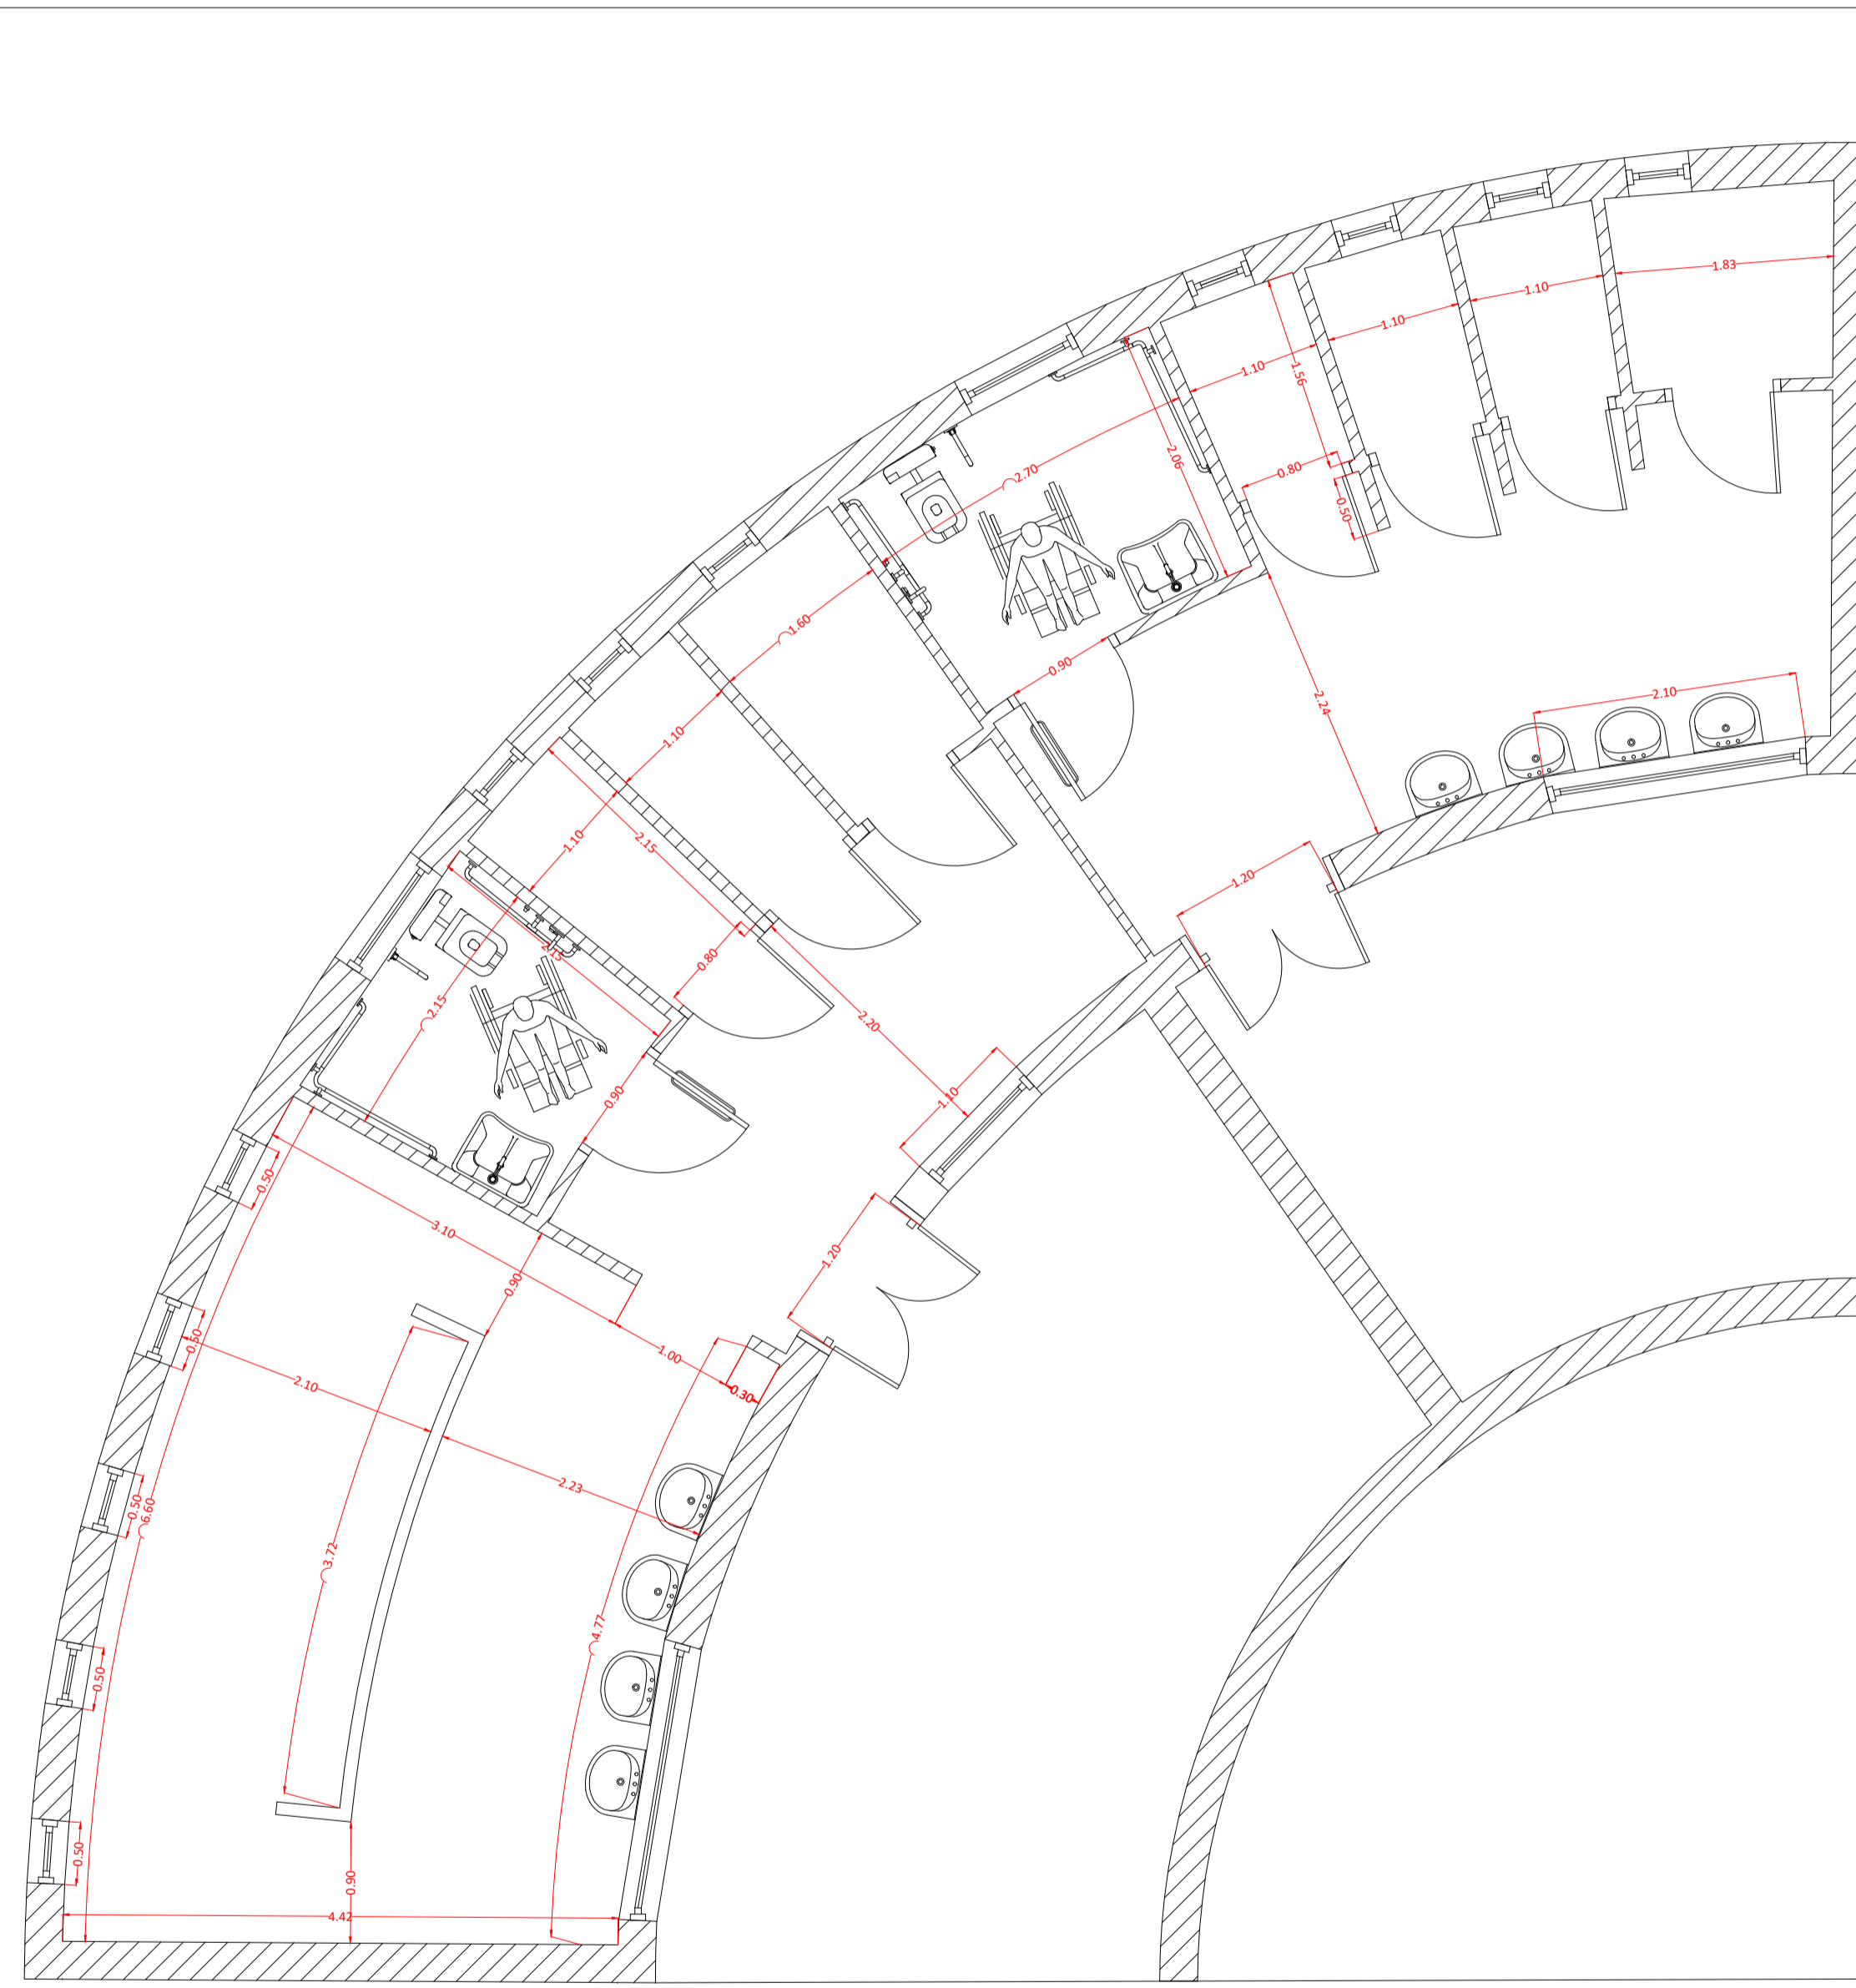

PIANTA QUOTATA SCALA 1:50

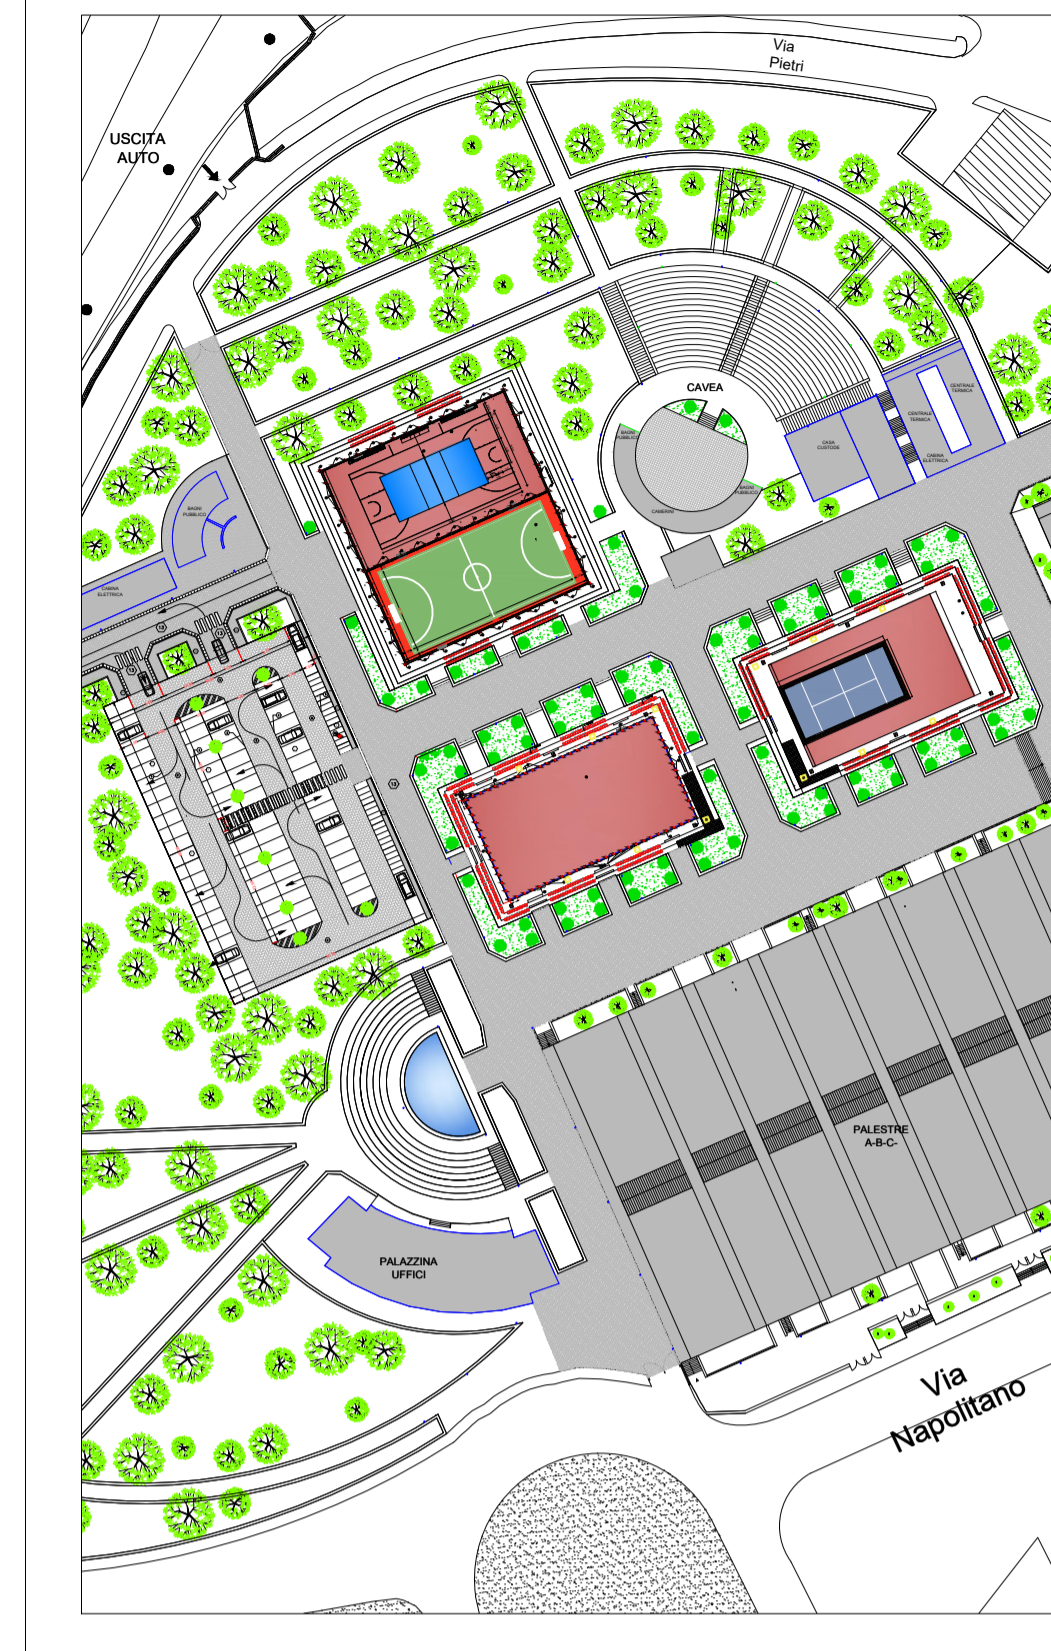

**COMUNE DI NAPOLI**  
AREA SPORT  
SERVIZIO TECNICO IMPIANTI SPORTIVI

**LAVORI DI MANUTENZIONE STRAORDINARIA DELLE  
AREE ESTERNE DEL COMPLESSO SPORTIVO  
"PALAVESUVIO"  
-VARIANTE -**



IL RUP  
ING. MAURIZIO ATTANASIO  
IL DIRETTORE DEI LAVORI  
ING. SERENA LETTIERI

GRUPPO PROGETTAZIONE  
COORDINATORE:  
ARCH. VINCENZO QUARANTA  
PROGETTISTI  
ING. SERENA LETTIERI  
ING. GENNARO DI MARINO  
ARCH. MAURIZIO SIANI

TAV

DATA:	NOVEMBRE 2021	ELABORATO
REVISIONE:		
RAPP:	1:50	PIANTA BAGNI PUBBLICI STATO DI FATTO E PROGETTO
FILE:		

07VAR