PIANTA 7° LIVELLO
da quota +29.10 a +30.65

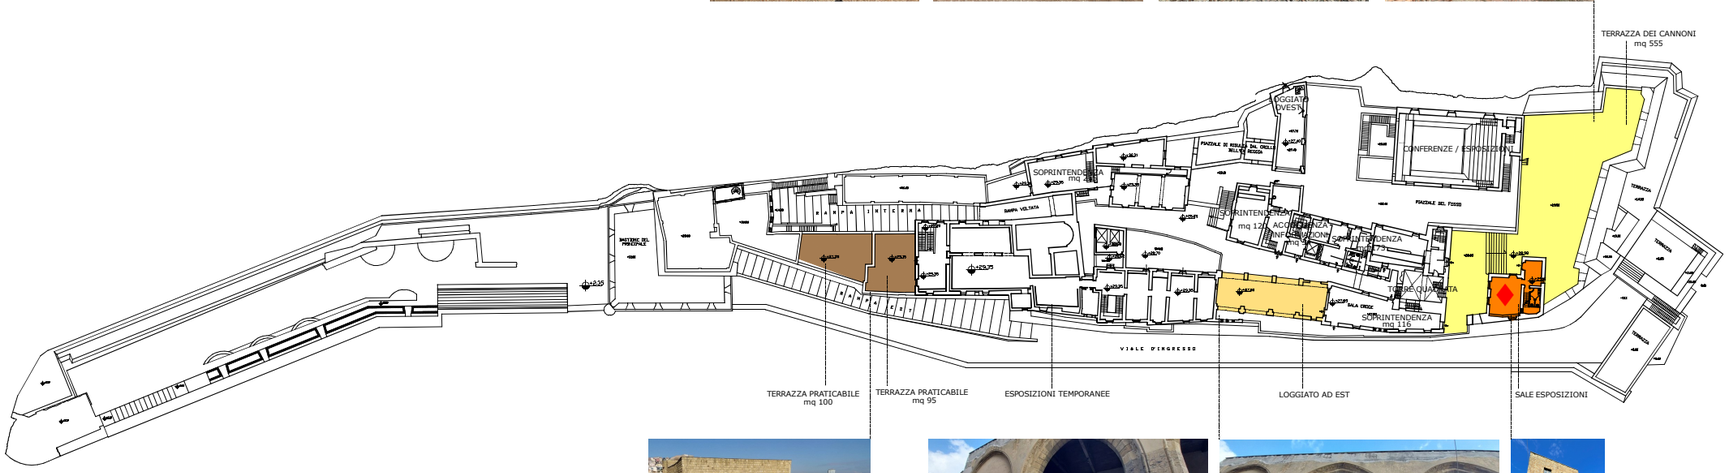

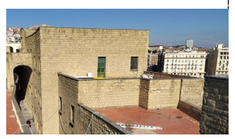

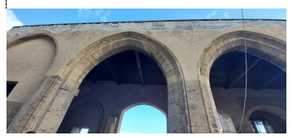

PIANTA 8° LIVELLO
da quota +30.65 a +32.65

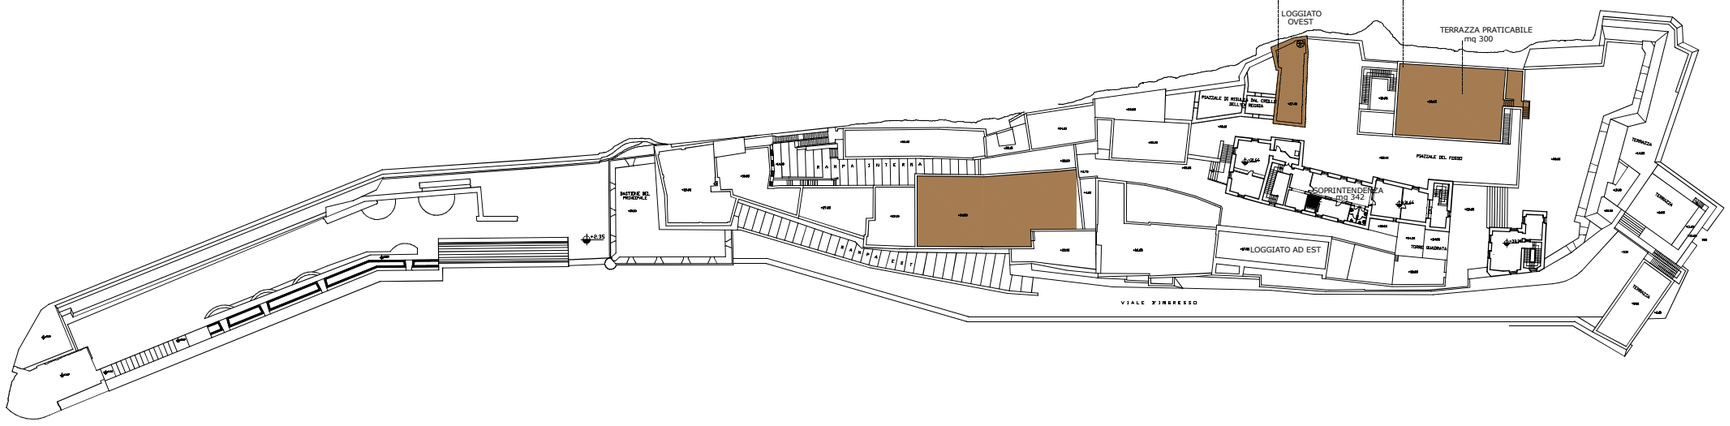

0 10 20 mt

N

6. TERRAZZA DEI CANNONI

STATO CONSERVATIVO
- INFILTRAZIONI E LACUNE NELLA PAVIMENTAZIONE
- DEGRADO PARAMENTI MURARI TUFACEI
- PARAPETTI NON ADEGUATI

INTERVENTI PROPOSTI
- RESTAURO PAVIMENTAZIONE IN COTTO E INTEGRAZIONE LACUNE
- RESTAURO PARAMENTI MURARI TUFACEI
- ADEGUAMENTO NORMATIVO ALTEZZA PARAPETTI

7. TERRAZZE DI COPERTURA: SALE ESPOSIZIONI TEMPORANEE - SALA COMPAGNA - LOGGIATO OVEST

STATO CONSERVATIVO
- INFILTRAZIONI E DEGRADO PAVIMENTAZIONE

INTERVENTI PROPOSTI
- IMPERMEABILIZZAZIONE E RIFACIMENTO PAVIMENTAZIONE

8. ARCO LOGGIATO EST

STATO CONSERVATIVO
- DEGRADO E LESIONI ARCO LOGGIA E PARAMENTI MURARI CAMMINAMENTO

INTERVENTI PROPOSTI
- CONSOLIDAMENTO E RESTAURO DELL'ARCO E DEI PARAMENTI MURARI TUFACEI

SALA ESPOSIZIONI PIAZZALE CANNONI

*

* ADEGUAMENTO IMPIANTI ♦ SOSTITUZIONE INFISSI

COMUNE DI NAPOLI

COMUNE DI NAPOLI — Città Metropolitana di Napoli — Piano Sviluppo e Coesione Città di Napoli — FSC Fondo per lo Sviluppo e la Coesione

Direzione Operativa Tecnica

PIANO DI SVILUPPO E COESIONE DELLA CITTA' METROPOLITANA DI NAPOLI

RIQUALIFICAZIONE E VALORIZZAZIONE DI CASTEL DELL'OVO

PROGETTO DI FATTIBILITA' TECNICA ED ECONOMICA

STATO DI FATTO/PROGETTO	GRUPPO DI LAVORO Arch. Massimo Santoro con U.O.A. Supporto al direttore operativo con funzioni tecniche	PIANTE LIVELLI 7-8
DATA DICEMBRE 2021		ELABORATO TAV 4