LEGENDA INTERVENTI

- Nuove aree di sosta
- Aree di sosta regolamentate
- Rifacimento manto stradale e segnaletica orizzontale
- Risagomatura zolle d'erba
- Nuovo tratto carrabile
- Riqualificazione marciapiedi esistenti (solo posa di pavimentazione in porfido)
- Nuovi marcipiedi
- Allargamento strada
- Messa in quota di marciapiedi rispettando la quota dei marciapiedi esistenti
- Dissuasori
- Gettacifiuti
- Pensilina bus
- Lampioni
- Panchina
- Messa a dimora di alberi
- Attraversamento pedonale / Attraversamento pedonale Rialzato
- Caditoie
- Rampa di accesso al parco
- Parcheggio bici
- Unico senso di marcia
- Nuovo cordolo

PIANTA VIABILITA' EST - PLANIMETRIA GENERALE
SCALA 1:200

SEZIONI DI PROGETTO

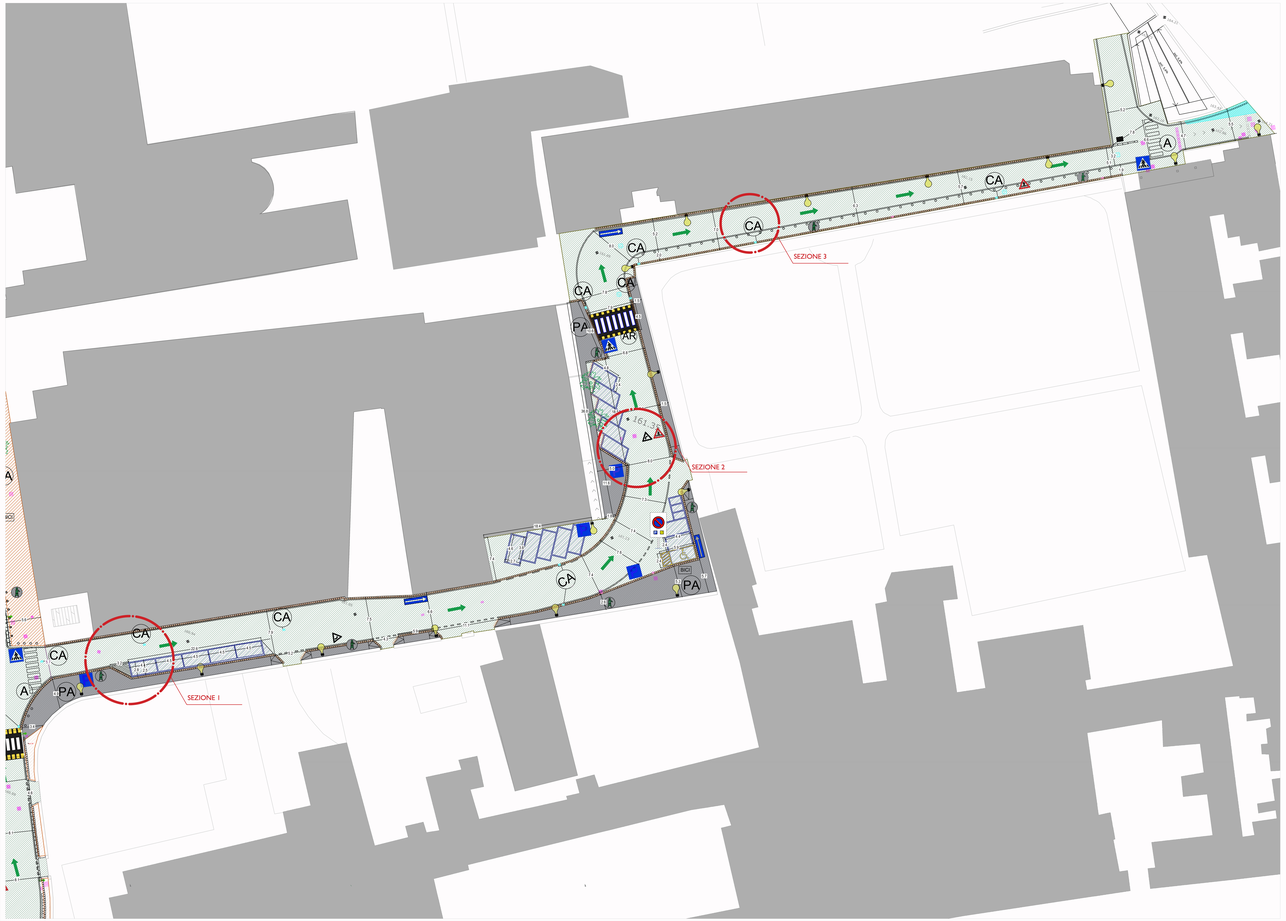

SEZIONI DI PROGETTO *SCALA 1:50*

SEZIONE 1

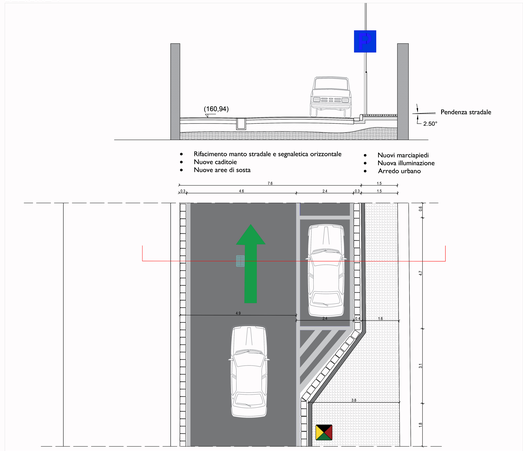

SEZIONE 2

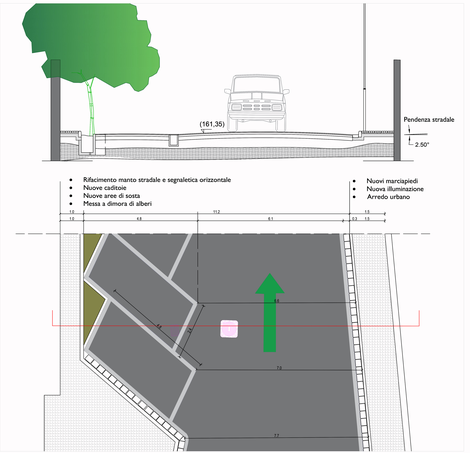

SEZIONE 3

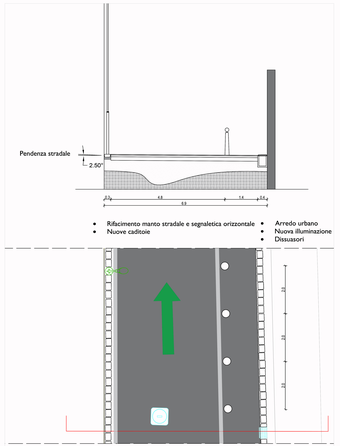

DETTAGLIO PALO

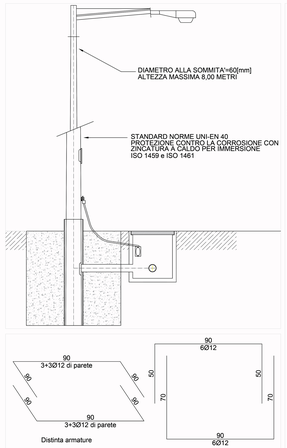

DETTAGLIO PLINTO PALO *SCALA 1:10*

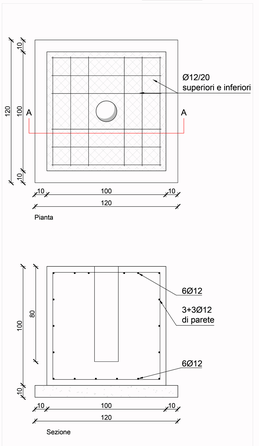

COMUNE DI NAPOLI
AREA TRASFORMAZIONE DEL TERRITORIO
SERVIZIO EDILIZIA RESIDENZIALE PUBBLICA E NUOVA CENTRALITÀ

Completamento del Programma di riqualificazione
di cui al contratto di Quartiere II di Pianura

LOTTO 1: Parco Falcone e Borsellino - Via E. Torricelli

PROGETTO ESECUTIVO

PROGETTO - VIABILITA'
VIABILITA' EST: SEZIONI DI PROGETTO
Scala 1:200 | 1:50 | 1:10

- ☐ DESCRITTIVA
- ☐ STRUTTURALI
- ☐ ECONOMICI
- ☒ ARCHITETTONICO
- ☐ IMPIANTISTICO
- ☐ SICUREZZA

Committente:
Comune di Napoli - Area trasformazione del territorio
Dir. Servizio Edilizia Residenziale Pubblica e Nuova Centralità

Gruppo di Progettazione:
Gamma Ingegneria soc. coop.
Viale M. Cristina di Savoia 29/c - 80127 Napoli
e-mail: info@gammaingegneria.com - pec: gammaingegneria@pec.it

Vitruvius Engineering s.r.l.
Sede operativa: Viale M. Cristina di Savoia, 29/C - 80127 Napoli
Mail: vitruvius@pec.it

Dott. For. Nat. PhD Sandro Mancini
Via Tevere, 106 - 80144 Napoli
Tel. 081 5702 [illegible] - Fax [illegible]

Ing. Antonio Mallardo
Via Alba 8 - 80147 Napoli - Tel. 081 [illegible]
e-mail: mallardo.antonio@[illegible]

ID	DATA	OGGETTO	APPROVAZIONE	ELABORATO
00	Luglio 2015	Prima emissione (Progetto Definitivo approvato con D.G.C. 656 del 23/12/2013)		

TAV_V_18