

**Completamento del Programma di riqualificazione
 di cui al contratto di Quartiere II di Pianura**

LOTTO 1: Parco Falcone e Borsellino - Via E. Torricelli



PROGETTO ESECUTIVO

Committente:

Comune di Napoli - Area trasformazione del territorio
 Dir. Servizio Edilizia Residenziale Pubblica e Nuove Centralità Arch. P. Carone
 Responsabile Unico del Procedimento - Ing. Arch. U. Salemi

Gruppo di Progettazione:

Gamma Ingegneria soc. coop.

Viale M. Cristina di Savoia 18/A - 80122 Napoli
 e.mail: info@gammaingegneria.com - www.gammaingegneria.com

Vitruvius Engineering s.a.s.

Sede oper. Viale M. Cristina di Savoia 18/A - 80122 Napoli
 Pec: vitruvius@pec.it

Dott. For. Nat. PhD Savino Mastrullo

Via Toledo, 156 - 80132 Napoli
 e.mail: savino.mastrullo@gmail.com

Ing. Antonio Marino


Via Falluti, 8 - 80123 Caviano (NA)
 e.mail: marino.antonio82@gmail.com

- DESCRITTIVI
- ARCHITETTONICI
- STRUTTURALI
- IMPIANTISTICI
- ECONOMICI
- SICUREZZA


DATA	OGGETTO	APPROVAZIONE	ELABORATO
01 Novembre 2021	Prima emissione		

TAV_28


**LAMPIONE PER VIABILITA' INTERNA PARCO FALCONE E BORSELLINO
 (Hft=3.10 mt) tipo GARDA 1
 Scala 1:50**

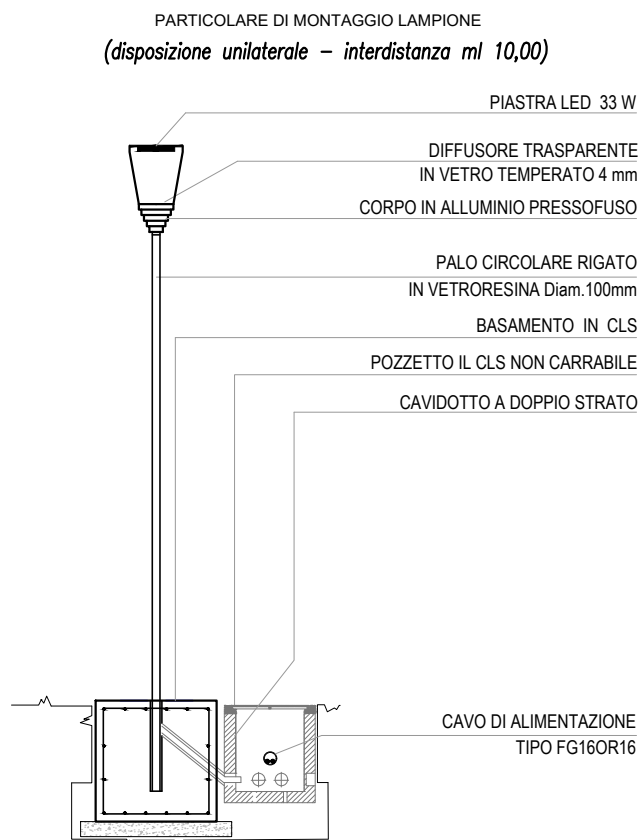

**ARMATURA PLINTO LAMPIONE PER VIABILITA' INTERNA (Hft=3.10 mt)
 Scala 1:25**

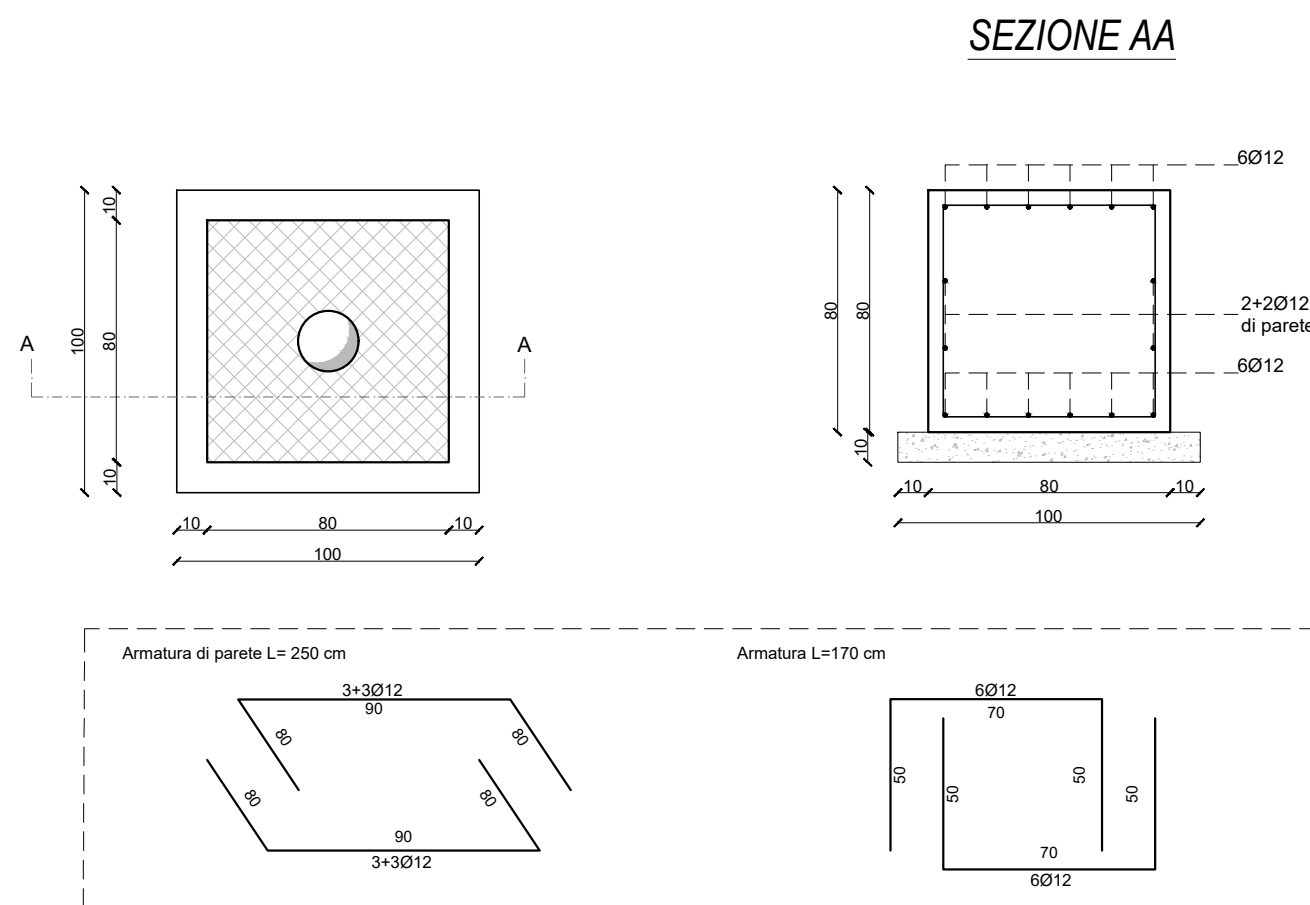

**PALO (H=8.00m) CON SBRACCIO CON APPARECCHIO STRADALE
 tipo ATENEA PER IMPIANTO SERIE
 Scala 1:25**

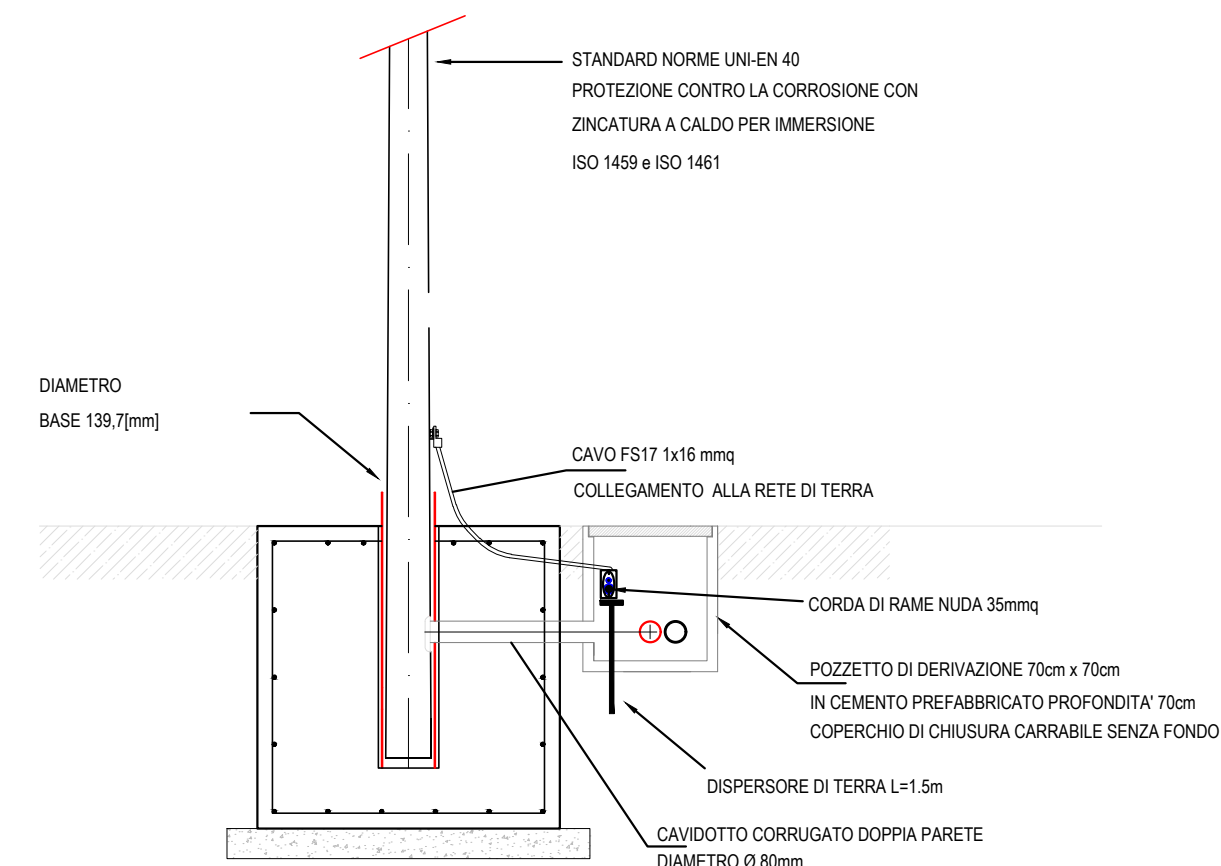

**ARMATURA PLINTO LAMPIONE PER VIABILITA' INTERNA (Hft=3.10 mt)
 Scala 1:25**

