Legenda:

- Aree scoperte
- Capannoni 1-2-3-4
- Edifici aventi accesso dai capannoni
- Palazzina uffici
- Sottostazione elettrica ANM
- Accesso pedonale/carrabile

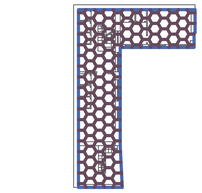

Pianta Piano 1
(ex sala formazione
e infermeria)

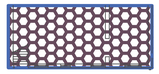

Pianta Piano 1 (ex spogliatoi)

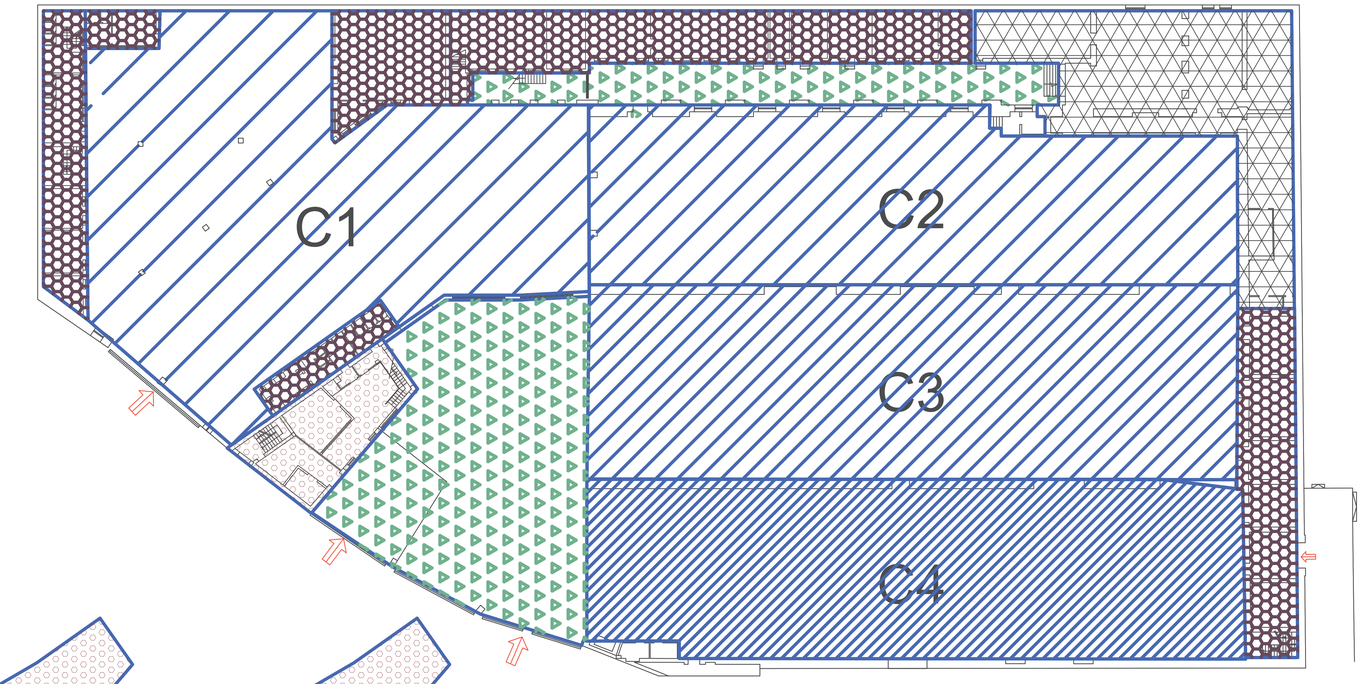

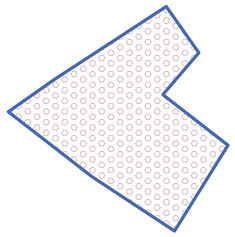

Piano 1 Palazzina

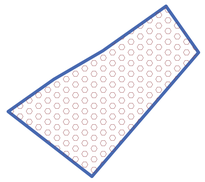

Piano 2 Palazzina

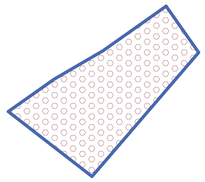

Piano 3 Palazzina

COMUNE DI NAPOLI

COMUNE DI NAPOLI — Piano di Azione Coesione — MiC

Direzione Operativa Tecnica

PIANO DI AZIONE E COESIONE

Interventi per la valorizzazione delle aree di attrazione culturale
Delibera CIPE n.113/2012

PARCO ARCHEOLOGICO DELLA METROPOLITANA LINEA 1 A PIAZZA MUNICIPIO / ARCHEOLAB STELLA POLARE

PROGETTO DI FATTIBILITA' TECNICA ED ECONOMICA

STATO DI PROGETTO	GRUPPO DI LAVORO Comune di Napoli arch. Massimo Santoro, Direttore operativo SABAP per il Comune di Napoli: arch. Luigi Rondinella dott.ssa Daniela Giampaola dott.ssa Giuliana Boenzi dott.ssa Barbara Balbi	*ARCHEOLAB: Planimetria generale / Schema funzionale di progetto*
DATA DICEMBRE 2021		ELABORATO TAV 3

Legenda:

- Aree scoperte
- Capannoni
- Laboratori/depositi
- Uffici e accoglienza
- Sottostazione elettrica ANM

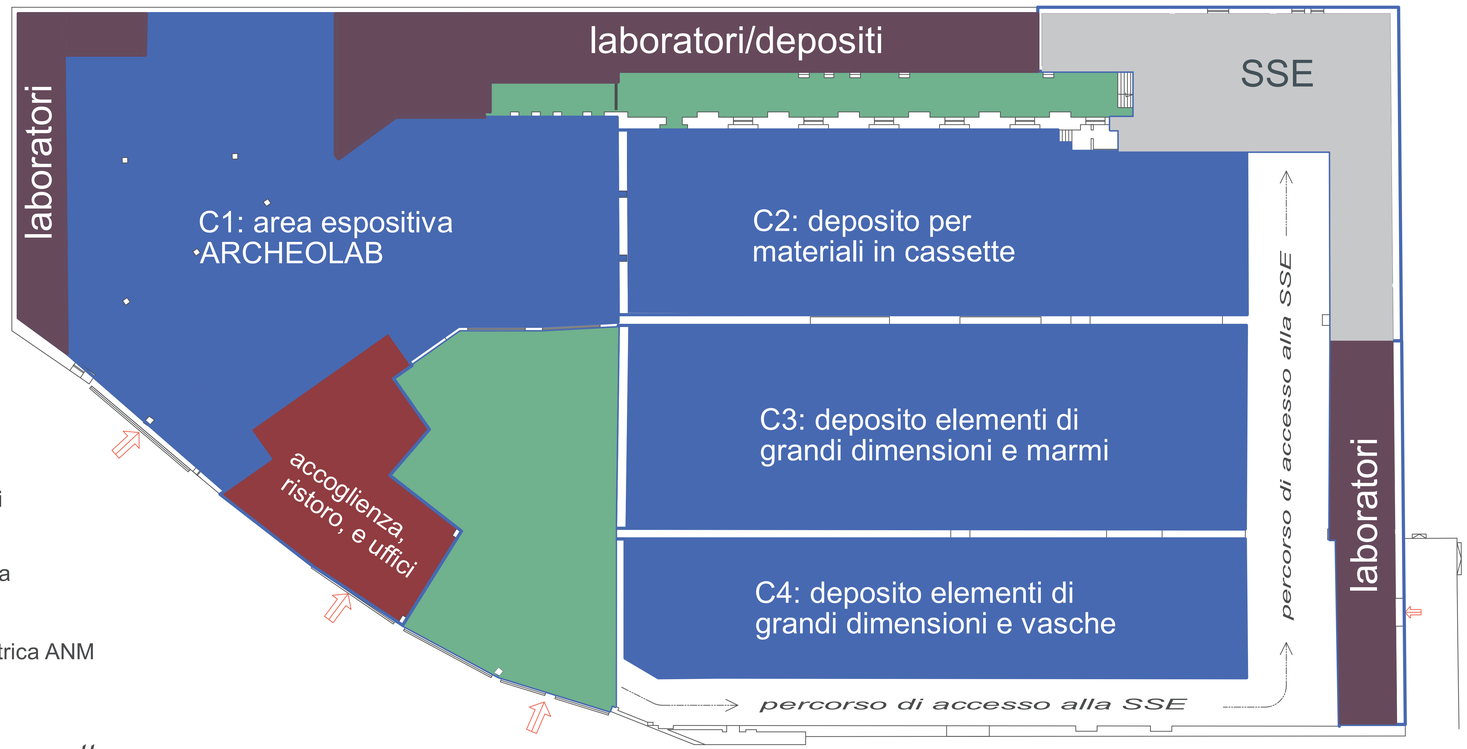

Schema funzionale di progetto