

Accordo Quadro con un solo operatore economico, ai sensi dell'art. 54 D.Lgs 50/2016, denominato "Manutenzione Straordinaria Edile ed Impiantistica Immobili Comunali non a Reddito".

"Ulteriori lavori di manutenzione straordinaria delle facciate prospicienti la Corte C presso Palazzo San Giacomo"  
 Piazza Municipio - Napoli

**PROGETTO ESECUTIVO**

ELABORATO 3

**STATO DI PROGETTO**

Sezione A-A' - Corte C

Sezione B-B' - Corte C

Abaco degli interventi

SCALA:  
**1:200**

DATA:  
 01/2022


**IL PROGETTISTA:**

arch. Concetta Miragliuolo




**IL R.U.P.:**


arch. Guglielmo Pescatore

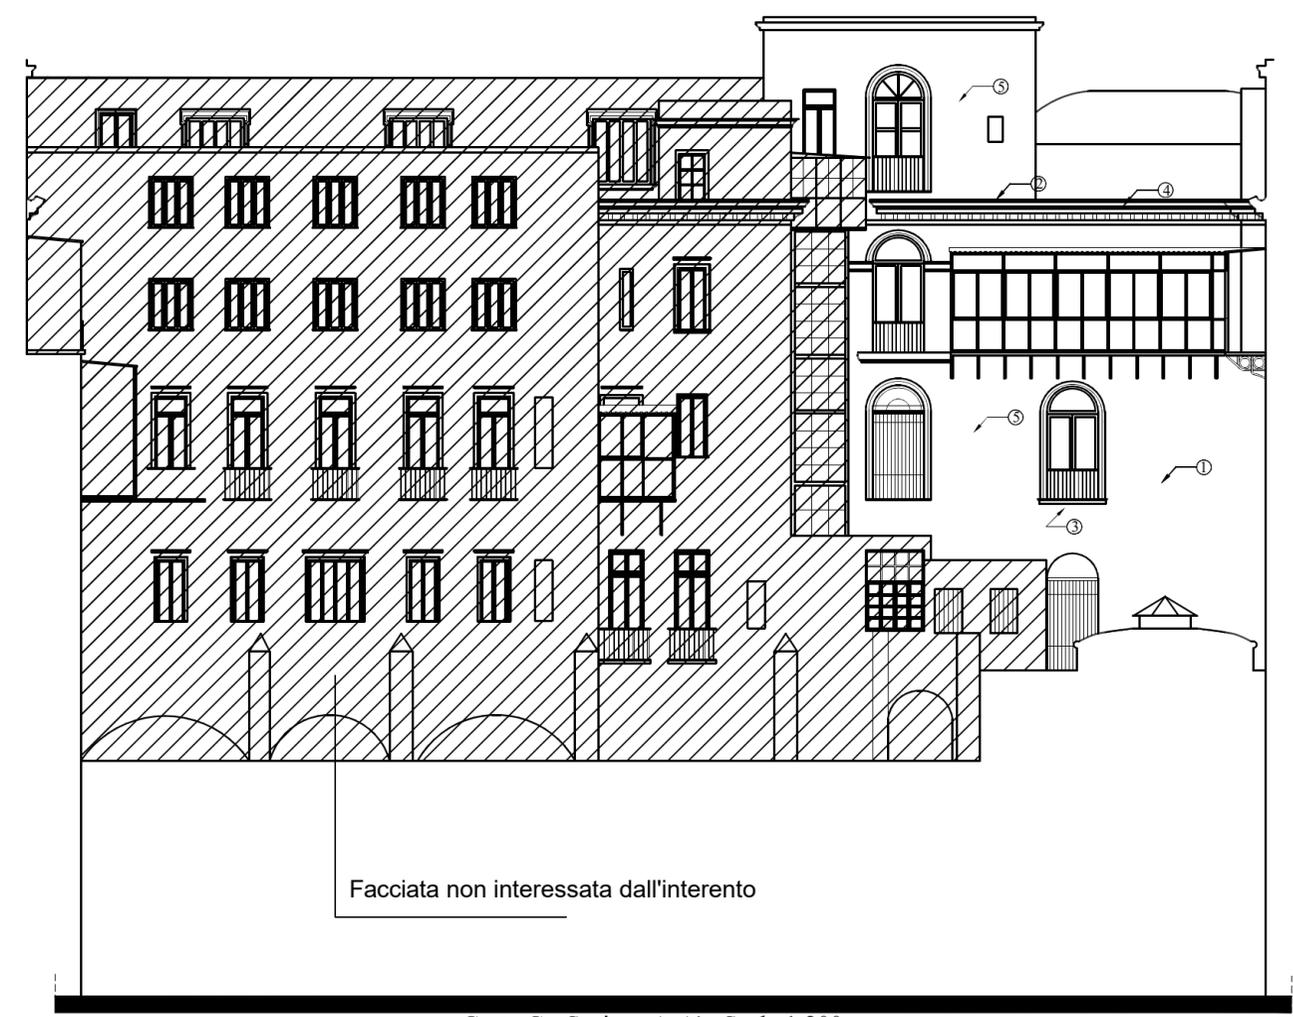Corte C - Sezione A-A' - Scala 1:200

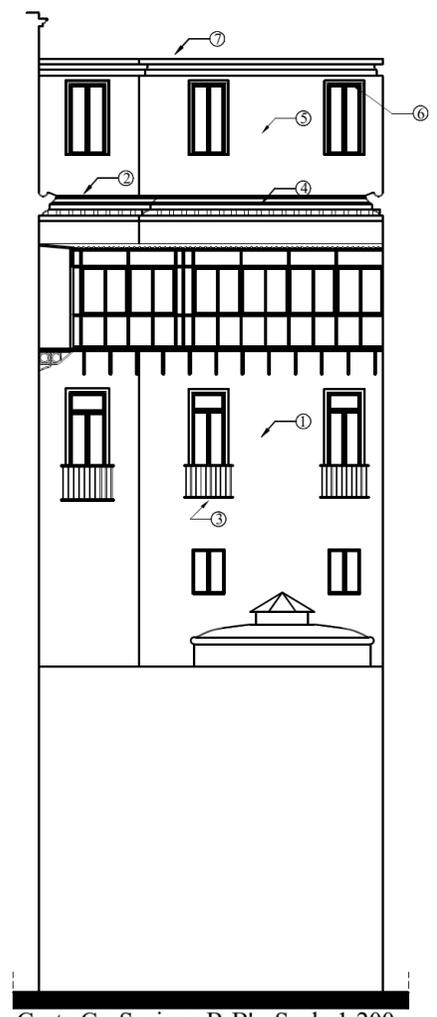

Corte C - Sezione B-B' - Scala 1:200

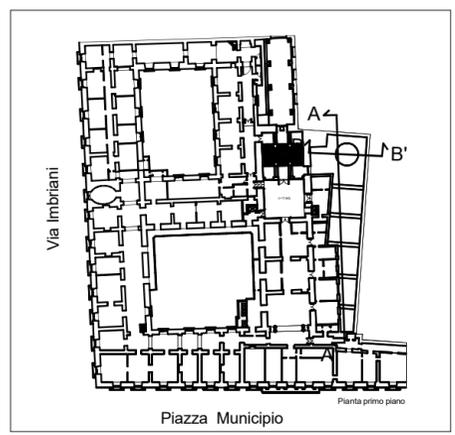

- ABACO DEGLI INTERVENTI**
1. RIMOZIONE INTONACO INCOERENTE E SUCCESSIVA REINTEGRAZIONE - Utilizzo di malta composta da leganti tradizionali e sabbia
  2. RIMOZIONE E SUCCESSIVO RIPRISTINO DEGLI ABACHINI
  3. RESTAURO DELLE MENSOLE IN MATERIALE LAPIDEO - Pulitura, eliminazione vegetazione incrostante, trattamento biocida.
  4. DISOSTRUZIONE DELLE PLUVIALI E RIMOZIONE DELLA VEGETAZIONE INFESTANTE
  5. RIPRESA E RISANAMENTO PARAMENTO MURAILO - Metodo del cuci-scuci con utilizzo di materiali simili agli originali per dimensione e forma
  6. RIPRISTINO DEI CORNICIONI E DELLE MOSTRE DELLE FINESTRE - Stessa forma e stesso oggetto per i cornicioni ed utilizzo di malta analoga per la ricostruzione delle parti mancanti delle mostre delle finestre
  7. RIFACIMENTO IMPERMEABILIZZAZIONE TETTO DI COPERTURA