PORTICATI PERIMETRALI E PAGODE

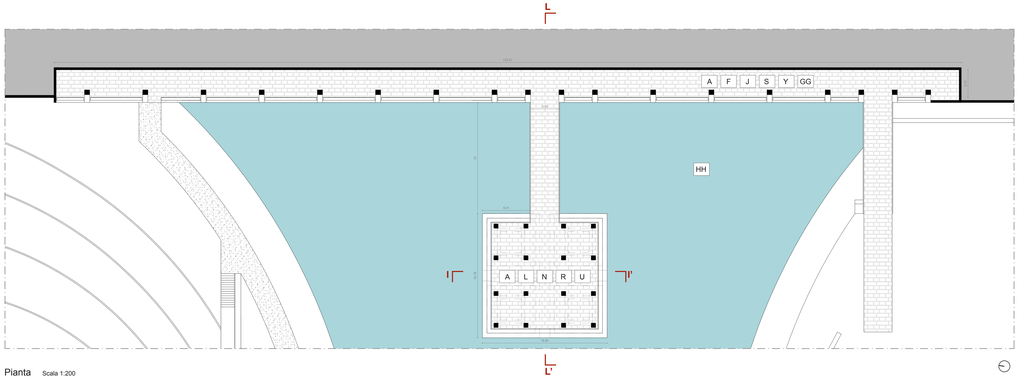

Pianta Scala 1:200

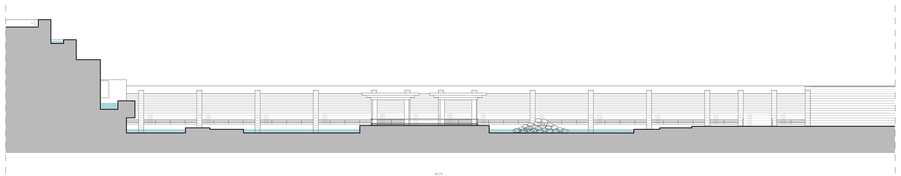

Dettaglio Sezione BB' Scala 1:200

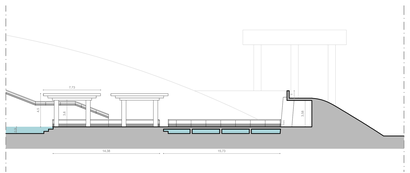

Sezione LL' Scala 1:200

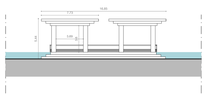

Sezione II' Scala 1:200

BASTIONI PERIMETRALI

Prospetto tipo Scala 1:200

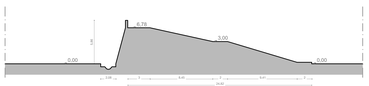

Sezione tipo Scala 1:200

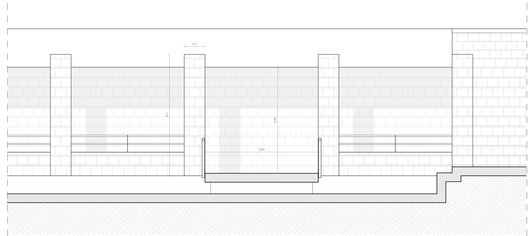

Dettaglio prospetto porticato perimetrale Scala 1:50

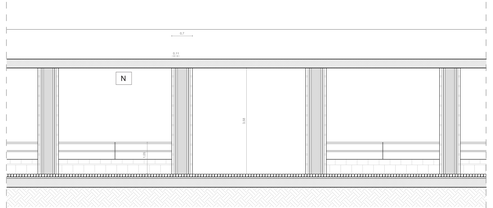

Dettaglio prospetto interno porticato perimetrale Scala 1:50

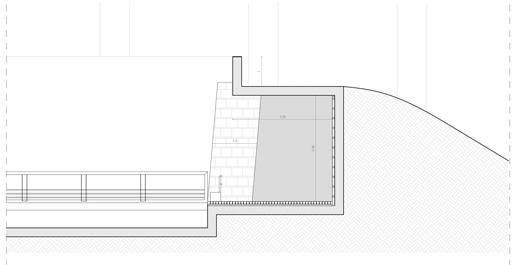

Dettaglio sezione porticato perimetrale Scala 1:50

Dettaglio pilastro porticato perimetrale

Scala 1:10

Pannelli espositivi - Prospetto frontale Scala 1:50

ACCESSO SECONDARIO TIPO

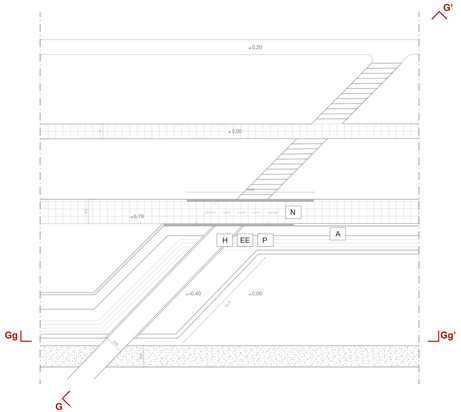

Pianta Scala 1:200

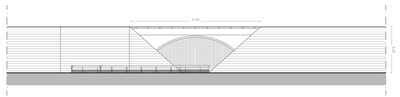

Prospetto GgGg' Scala 1:200

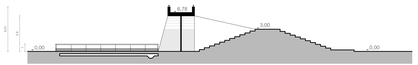

Sezione GG' Scala 1:200

Pannelli espositivi - Prospetto laterale Scala 1:50

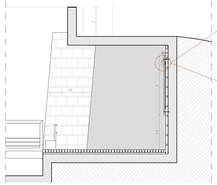

Dettaglio attacco

Scala 1:10

Legenda lavorazioni opere edili

A. Pulizia e diserbo di piante infestanti dalle superfici murarie in tufo o in cls.

F. Eliminazione di scritte sui muri con l'uso di smacchiatore addensato alcalino-solvente.

H. Interventi di ripristino di Cancelli, con preventiva verifica strutturale del sistema di aggancio e delle componenti metalliche, verifica delle cerniere prevedendo la sostituzione di quelle deteriorate, la sostituzione delle serrature di ingresso, la eventuale sostituzione dei ferri arrugginiti non riparabili, sverniciatura, trattamento antiruggine e successiva pitturazione.

J. Verifica puntuale della stabilità e dell'aderenza delle pietre di tufo e dei mattoni di rivestimento.

L. Ripristino della pavimentazione in porfido con cubetti con le stesse caratteristiche e dimensioni di quelli esistenti.

N. Risanamento delle superfici in cls. faccia vista e successiva pitturazione con resine acrilsilossaniche.

P. Interventi di ripristino delle opere in ferro (recinzioni) con sostituzione dei ferri arrugginiti non riparabili, sverniciatura, trattamento antiruggine e successiva pitturazione.

R. Verifica statica delle balaustre comprensiva del loro smontaggio, la sostituzione degli elementi deteriorati, la posa in opera con nuovi ancoraggi alle solette, sverniciatura, trattamento antiruggine e successiva pitturazione.

S. Ripresa di paramento esterno di muratura di tufo e relativo consolidamento.

U. Asportazione in profondità delle parti ammalorate del cls. e loro ricostruzione mediante applicazione di betoncino tixotropico.

X. Reintegrazione e restauro di piccole lacune di muratura mediante stuccature a base di malta speciale con granulometria inferiore.

Y. Ripristino delle caratteristiche originarie dei pilastri inclinati dei porticati, con preventiva verifica puntuale della stabilità e dell'aderenza delle pietre di tufo delle facce di ogni pilastro, attraverso operazioni "cuci e scuci" di dimensioni adeguate.

EE. Verifica strutturale preventiva di tutti i cancelli di ingresso e delle recinzioni in ferro.

GG. Nuovi vialetti in ghiaietto lavato, a spigoli arrotondati, in pietra mista multicolore, pezzatura 8/20 mm.

HH. Interventi di rifunzionalizzazione.

Ambiti di intervento

Accessi secondari
A – H – EE - N (parapetti superiori in cls. facciavista) – P (cancelli e recinzioni) – X

Bastioni perimetrali
A – S – X

Porticati perimetrali
A – F – J – N (soffitto) – S – Y – GG (su parete interna)

Pagode
A – L – R – N – U

Accesso Piazza Giovanni Paolo II
A - GG (collegamenti con porticati) – H – N – K – U – EE - FF (pannello in memoria di Ciro Esposito)

Originari specchi d'acqua (Terminali Municipalità e Collinetta)
HH

COMUNE DI NAPOLI
Progetto esecutivo "Riqualificazione del Parco Ciro Esposito"
Scampia
CIG: Z7B2C9F7DC – CUP: B62190008860005

Comune di Napoli
Municipalità 1 Scampia
Dirigente Servizio "Verde della Città" dott.ssa Teresa Boetto
R.U.P. arch. Francesco Sarno

PROGETTO
Raggruppamento temporaneo di Professionisti R.T.P. "Green Scampia"
arch. Vincenzo Russo capogruppo–mandatario
Ing. Federico de Chiara mandante
dott. agr. Gianluca Gimmillaro mandante
arch. Laura Catanzaritis mandante
con dott. Rocco Le Fratta geologo

PROGETTO ESECUTIVO

☐	P.e.E.el. Elenco elaborati	
☐	P.e.R.gen. Relazione generale	
☐	P.e.R.geo. Relazione geologica	
☐	P.e.P.S. Piano della sicurezza (con allegati grafici)	
☐	P.e.R.t.ag Relazione tecnica agronomica	
☐	P.e.R.t.i Relazione tecnica impiantistica	
☐	P.e.R.t.el. Relazione tecnica opere edili	
☐	P.e.R.CAM Relazione conformità C.A.M.	
☐	P.e.R.Ra. Relazione di raffronto Pdf - Pe	
☐	P.e.P.m. Piano di manutenzione	
☐	P.e.C.me. Computo metrico estimativo	
☐	P.e.Quad. Quadro economico riepilogativo	
☐	P.e.A.p. Analisi prezzi	
☐	P.e.E.p. Elenco prezzi	
☐	P.e.S.m. Stima incidenza manodopera	
☐	P.e.S.s. Stima Oneri di sicurezza	
☐	P.e.Cr. Cronoprogramma	
☐	P.e.S.c. Schema di contratto	
☐	P.e.C.a. Capitolato speciale di appalto	
☐	P.e.O.p. Offerta prezzi	
☐	P.e.a1 Inquadramento territoriale	1:5.000
☐	P.e.a2.R1 Rilievo - Planimetrie generali	1:1000
☐	P.e.a2.R2 Rilievo - Prospetti e sezioni *(Specchi d'acqua - Terminale Municipalità - Collinetta - Ingresso principale - Accesso secondario)*	1:100
☐	P.e.a2.R3 Rilievo - Ambiti *(Porticati perimetrali e Pagode - Cancelli - Pergole - Bastioni - Fontana - Viali - Aree gioco)*	1:200/1:50
☐	P.e.a2.R4 Rilievo - Locali guardiania	1:50
☐	P.e.a3 Planimetria generale - Analisi del degrado	1:1000
☐	P.e.a4 Planimetria generale di progetto - Funzioni e ambiti d'intervento	1:1000
☐	P.e.a5 Planimetria di progetto *(Locali Guardiania - Porticati - Servizi igienici)*	1:200/1:50/1:10
☒	P.e.a6 Bastioni - Porticati perimetrali - Accessi secondari	1:200/1:50/1:10
☐	P.e.a7 Giardino d'acqua	1:200/1:50/1:10
☐	P.e.a8 Aree Gioco *(Area 3/6, 6/12 anni - Spazio fitness - Spazio danza - Area cani)*	1:200/1:50/1:10
☐	P.e.a9 Pergole - Viali - Balaustre - Canale interno	1:200/1:50/1:10
☐	P.e.a10 Fontana - Cascata	1:200/1:50/1:10
☐	P.e.i. Impianto illuminotecnico e videosorveglianza	1:1000/1:50/1:10
☐	P.e.v.1 Rilievo Agronomico e analisi vegetazionale	1:750
☐	P.e.v.2 Progetto paesaggistico - integrazioni nuovi impianti vegetazionali	1:1000
☐	P.e.v.3 Pattern d'impianto vegetazionale *(A scuola, il giardino didattico, L'aiuola, Il giardino delle farfalle)*	1:1000/1:50/1:10
☐	P.e.PL Piinto armato	

Rev. 00	Giugno 2021	Rev. 01	Ottobre 2021