



IMPIANTO VEGETAZIONALE SCALA 1:500

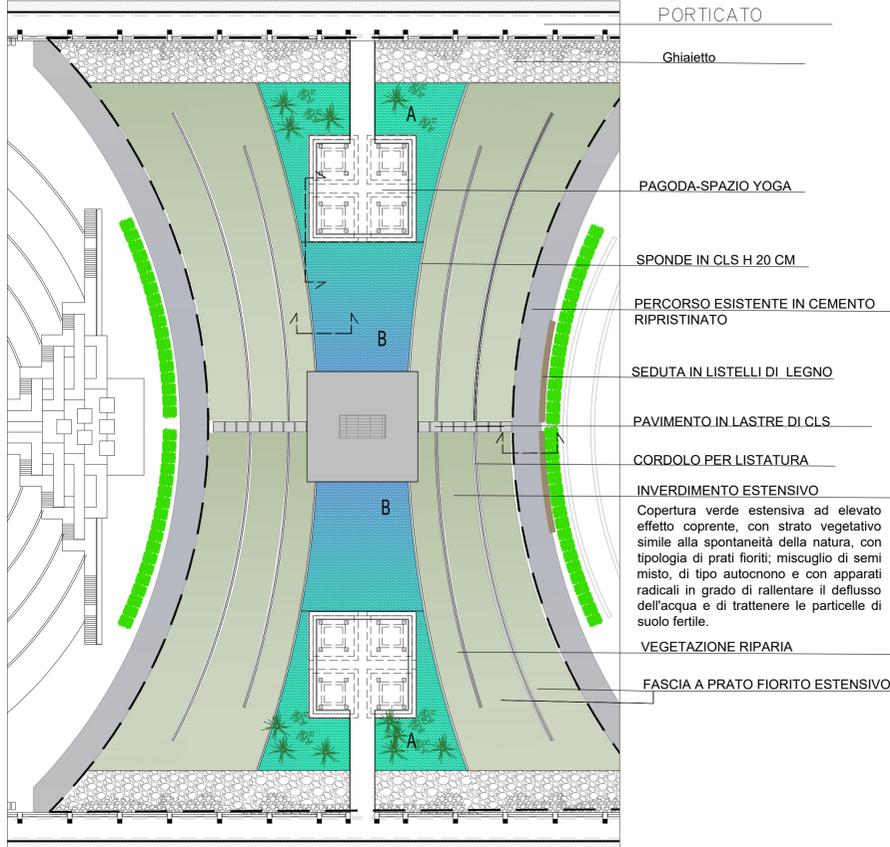


SEZIONE LONGITUDINALE



SEZIONE SUL PERCORSO

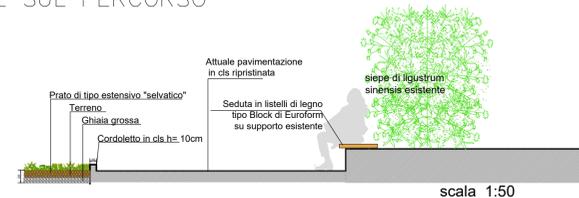


SEZIONE TRASVERSALE

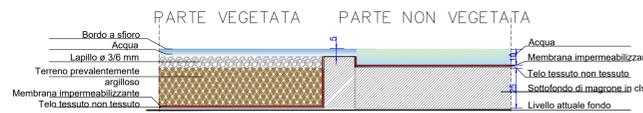


SEZIONE SUL PERCORSO NEL VERDE




DETTAGLIO CORDOLATURE

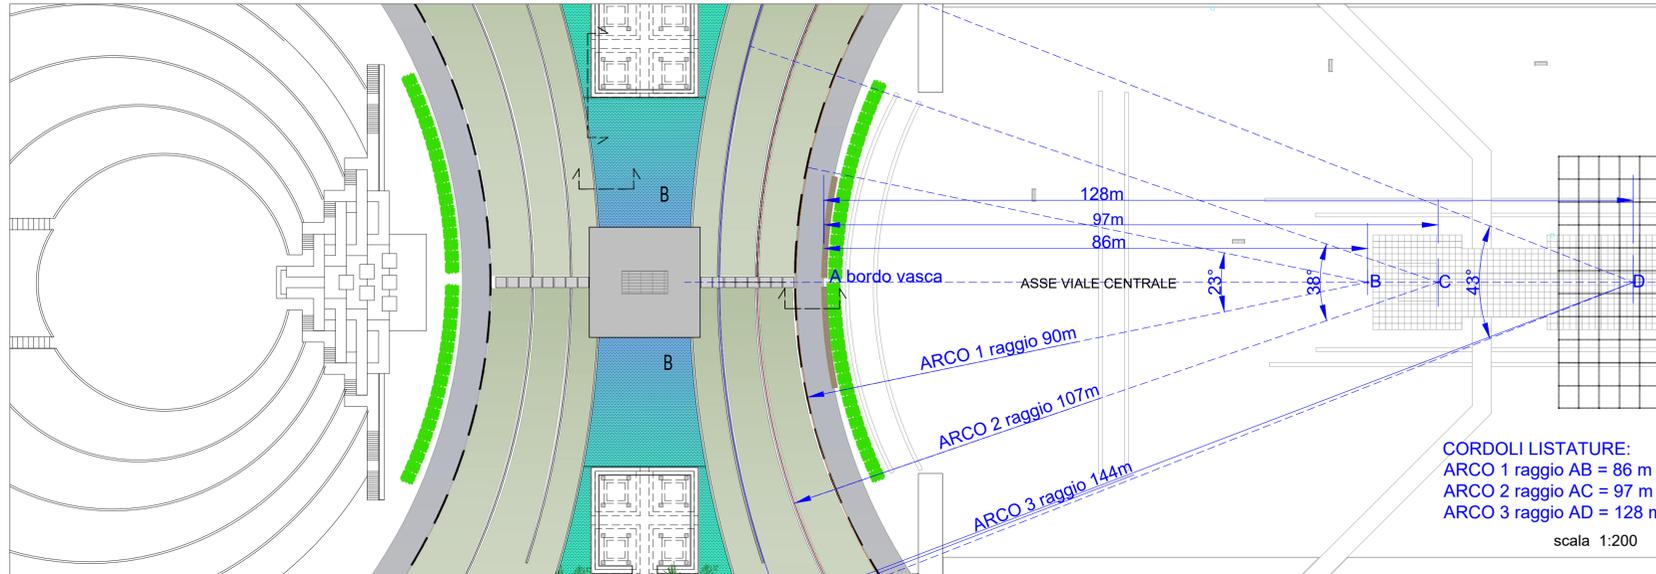


SCELTA DELLE PIANTE ACQUATICHE

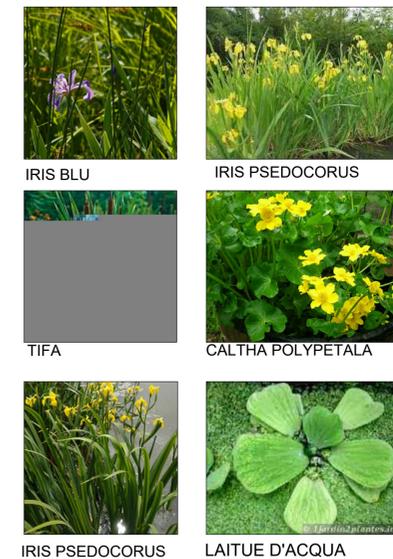


IMPIANTO DI FITODEPURAZIONE: SCALA 1:500

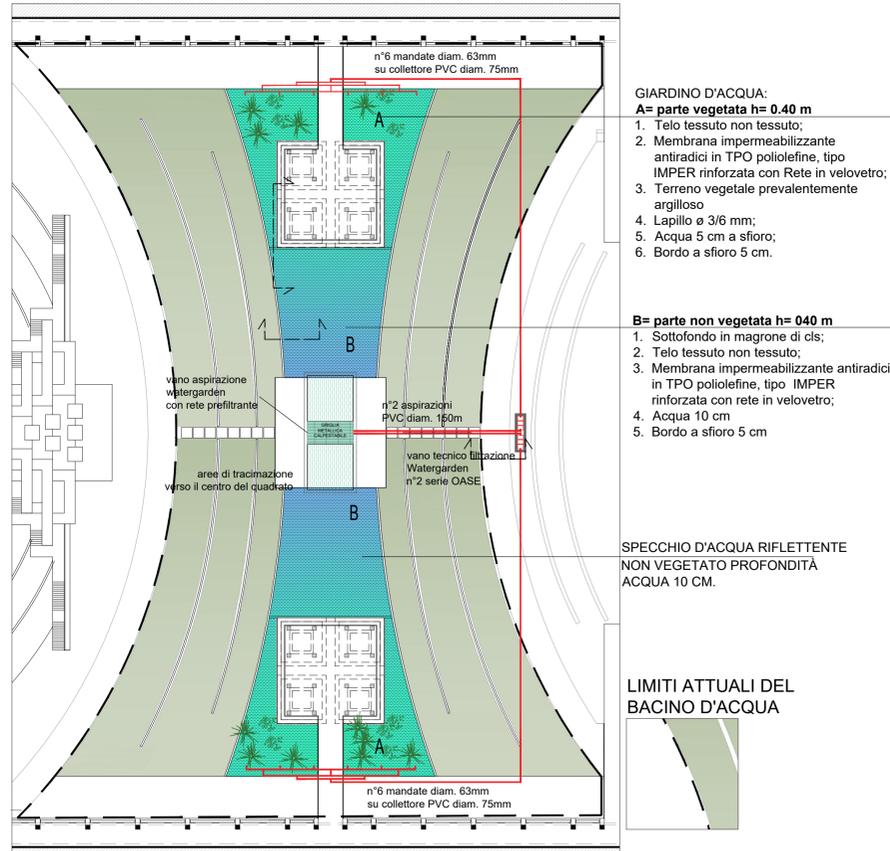

TECNOLOGIA FILTRAZIONE

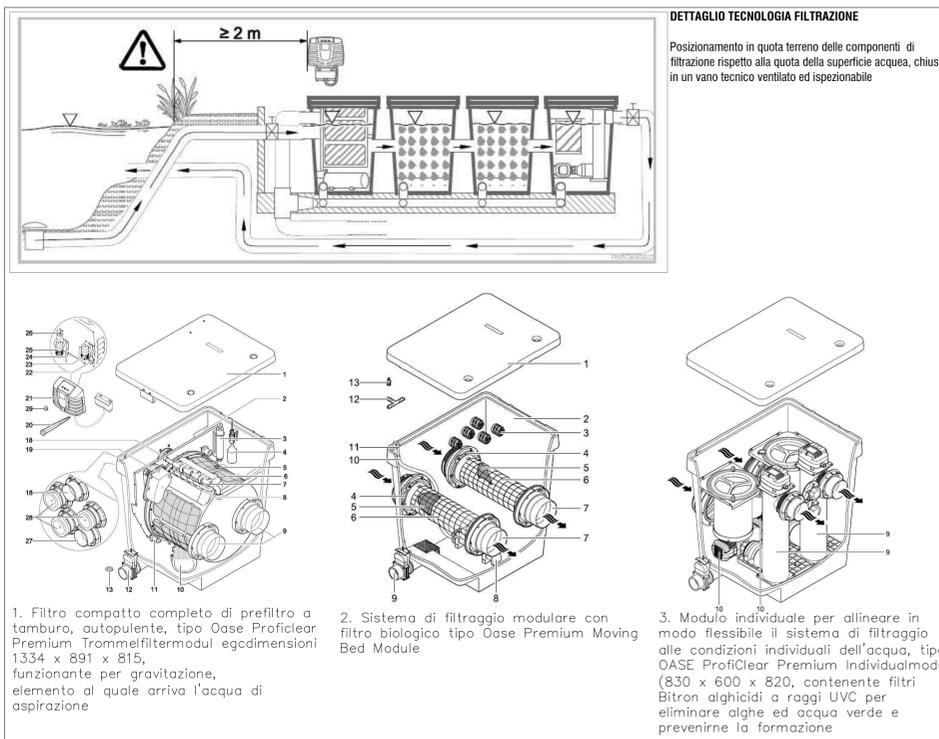

FILTRAZIONE

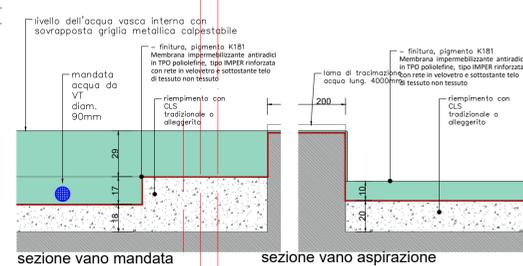

FILTRAZIONE

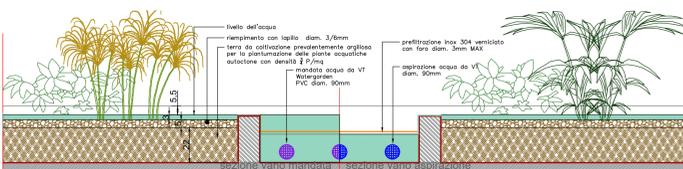


FOTO STATO DI FATTO



COMUNE DI NAPOLI
Progetto esecutivo "Riquilibrato del Parco Ciro Esposito"
Scampia
CIG: Z78ZCF7DC - CUP: B6219000860005

Comune di Napoli
Dirigente Servizio "Verde della Città" dott.ssa Teresa Bastia
R.U.P. arch. Francesca Spera

PROGETTO
Raggruppamento temporaneo di Professionisti R.T.P. "Green Scampia"
arch. Vincenzo Russo capogruppo-mandatario
ing. Federico di Chiara mandante
dott.ssa agr. Elena Silvestri mandante
arch. Laura Calandriello mandante
con dott. Rocca La Fratta geologo

PROGETTO ESECUTIVO

<input type="checkbox"/> P.e.E.e.	Elenco elaborati	
<input type="checkbox"/> P.e.R.gen.	Relazione generale	
<input type="checkbox"/> P.e.R.geo.	Relazione geologica	
<input type="checkbox"/> P.e.P.S.	Piano della sicurezza (con allegati grafici)	
<input type="checkbox"/> P.e.R.t.a	Relazione tecnica agronomica	
<input type="checkbox"/> P.e.R.t.i	Relazione tecnica impiantistica	
<input type="checkbox"/> P.e.R.t.e	Relazione tecnica opere edili	
<input type="checkbox"/> P.e.R.CAM	Relazione conformità C.A.M.	
<input type="checkbox"/> P.e.R.Ra.	Relazione di raffronto Pdf - Pe	
<input type="checkbox"/> P.e.P.m.	Piano di manutenzione	
<input type="checkbox"/> P.e.Cm.	Computo metrico estimativo	
<input type="checkbox"/> P.e.Quer.	Quadro economico riepiogativo	
<input type="checkbox"/> P.e.A.p.	Analisi prezzi	
<input type="checkbox"/> P.e.E.p.	Elenco prezzi	
<input type="checkbox"/> P.e.S.m.	Stima incidenza manodopera	
<input type="checkbox"/> P.e.S.s.	Stima Oneri di sicurezza	
<input type="checkbox"/> P.e.Cr.	Cronoprogramma	
<input type="checkbox"/> P.e.S.c.	Schema di contratto	
<input type="checkbox"/> P.e.Ca.	Capitolato speciale di appalto	
<input type="checkbox"/> P.e.O.p.	Offerta prezzi	
<input type="checkbox"/> P.e.a1	Inquadramento territoriale	1:5.000
<input type="checkbox"/> P.e.a2.R1	Rilievo - Planimetrie generali	1:1000
<input type="checkbox"/> P.e.a2.R2	Rilievo - Sezioni e ambiti (Specchio d'acqua - Terminali Municipalità - Collinetta - Ingresso principale - Accessi secondari)	1:500
<input type="checkbox"/> P.e.a2.R3	Rilievo - Ambiti (Particelli perimetrali e Pagode - Cancello - Pergole - Bastioni - Fontana - Viali - Area gioco)	1:200/1:50
<input type="checkbox"/> P.e.a2.R4	Rilievo - Locali guardiana	1:50
<input type="checkbox"/> P.e.a3	Planimetria generale - Analisi del degrado	1:1000
<input type="checkbox"/> P.e.a4	Planimetria generale di progetto - Funzioni e ambiti d'intervento	1:1000
<input type="checkbox"/> P.e.a5	Ingresso Principale (Locale Guardiana - Porticato - Servizi Igienici)	1:200/1:50/1:10
<input type="checkbox"/> P.e.a6	Bastioni - Particelli perimetrali - Accessi secondari	1:200/1:50/1:10
<input type="checkbox"/> P.e.a7	Giardino d'acqua	1:200/1:50/1:10
<input type="checkbox"/> P.e.a8	Area Gioco (Area 3/6, 6/12 anni - Spazio fitness - Spazio danza - Area cani)	1:200/1:50/1:10
<input type="checkbox"/> P.e.a9	Pergole - Viali - Balaustra - Canale interno	1:200/1:50/1:10
<input type="checkbox"/> P.e.a10	Arredo urbano	1:1000/1:50/1:10
<input type="checkbox"/> P.e.v.1	Impianto illuminotecnico e videosorveglianza	1:1000/1:50/1:10
<input type="checkbox"/> P.e.v.2	Rilievo Agronomico e analisi vegetazionale	1:750
<input type="checkbox"/> P.e.v.3	Progetto paesaggistico - integrazioni nuovi impianti vegetazionali	1:1000
<input type="checkbox"/> P.e.v.3	Pattern d'impianto vegetazionale	1:1000/1:50/1:10
<input type="checkbox"/> P.e.v.3	(A aiuole, B giardino didattico, C labirinto, D giardino delle farfalle)	
<input type="checkbox"/> P.e.PL.	Plinto armato	
Rev. 00	Giugno 2021	Rev. 01 Ottobre 2021