SPAZIO FITNESS

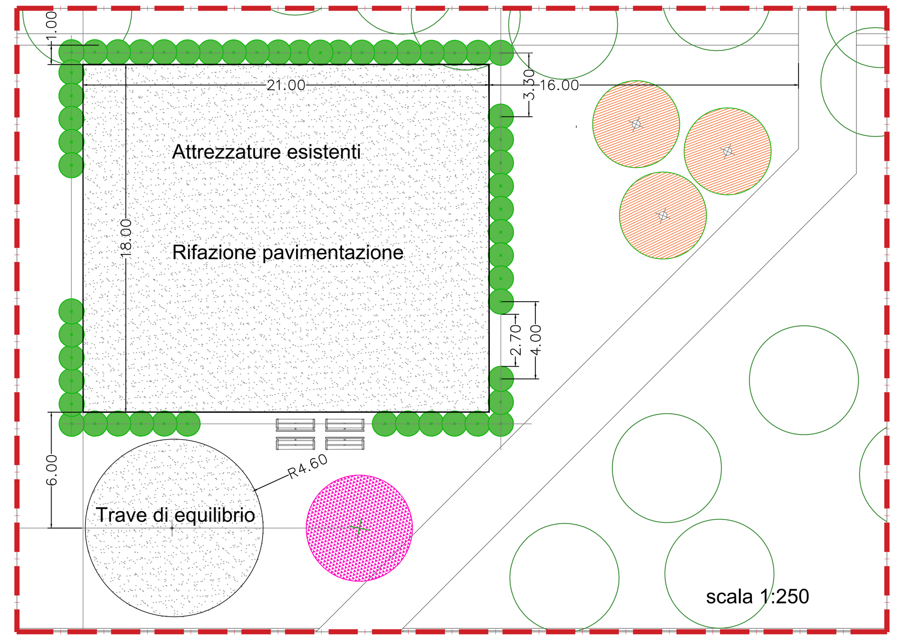

PARTICOLARE TRAVE DI EQUILIBRIO scala 1:50

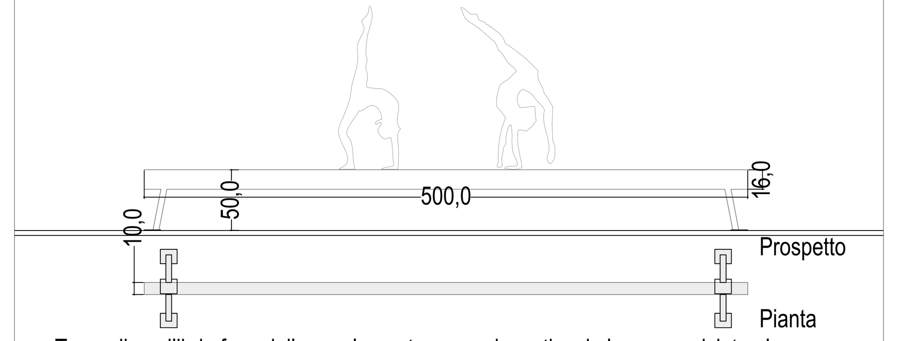

Trave di equilibrio femminile regolamentare per ginnastica, in legno verniciato al naturale. Supporti in acciaio verniciato con punti di appoggio gommati, lunghezza 5 m, altezza fissa 50 cm, sezione 13 x 16 h cm, piano di calpestio 10

SPAZIO GIOCHI BAMBINO

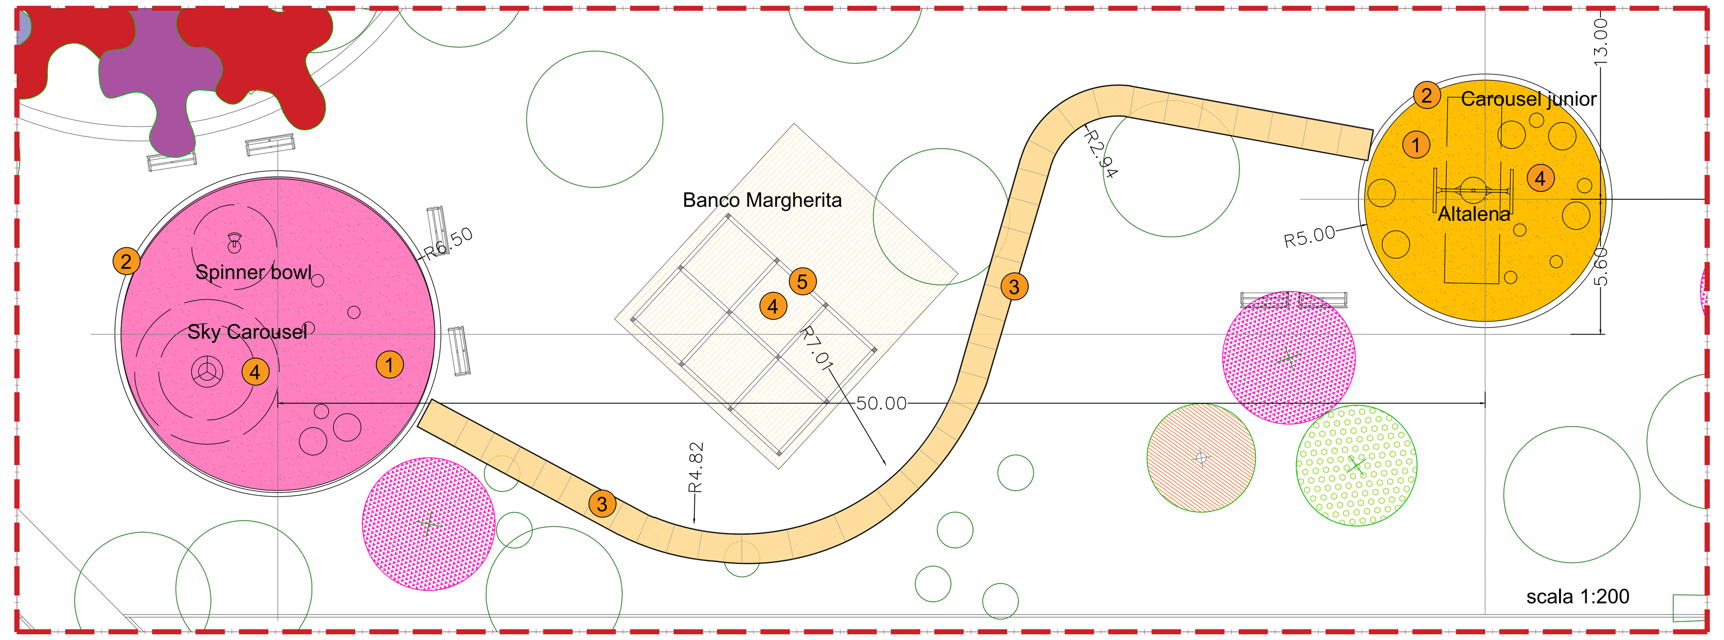

PROSPETTO scala 1:100

LEGENDA SPAZIO GIOCHI

1. Pavimentazione antitrauma in gomma riciclata a getto colore arancio/ocra
2. Cordolo in cls 6x8x25
3. Mattonelle antitrauma in gomma per percorso bici con cordolo in alluminio
4. Giochi:
   - Altalena
   - Banco margherita (sotto pergola)
   - Caousel - Spinner bowel - Spinner junior
5. Pergola esistente attrezzata per il gioco bambini - Sosta con panchine da recupero

① SEZIONE Pavimentazione antitrauma
② scala 1:10

④ GIOCHI

Sky Carousel

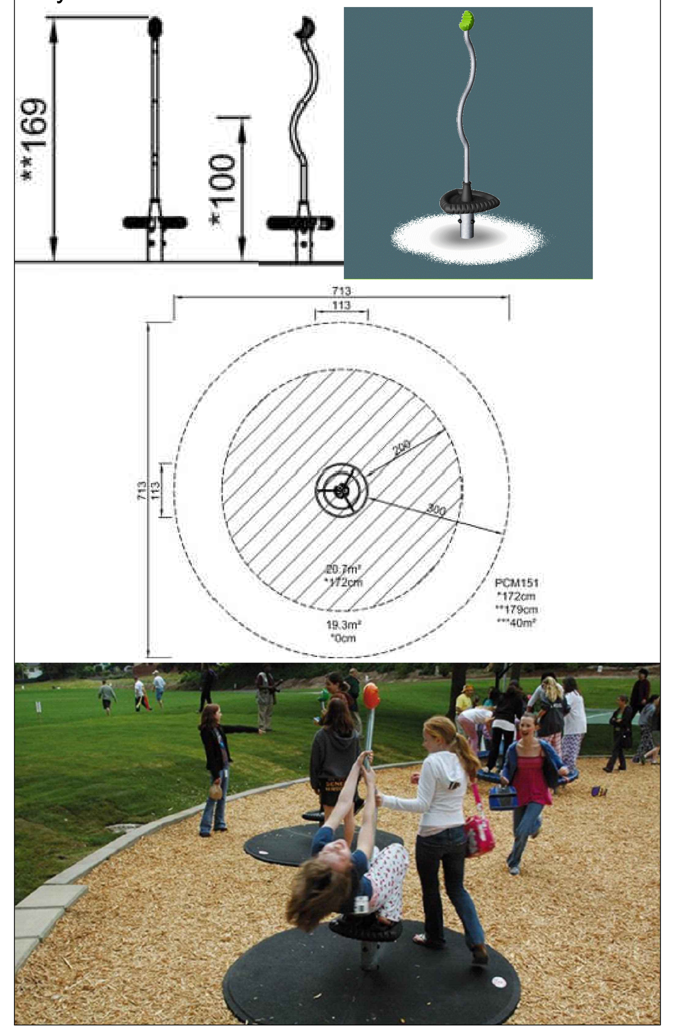

Spinner bowl

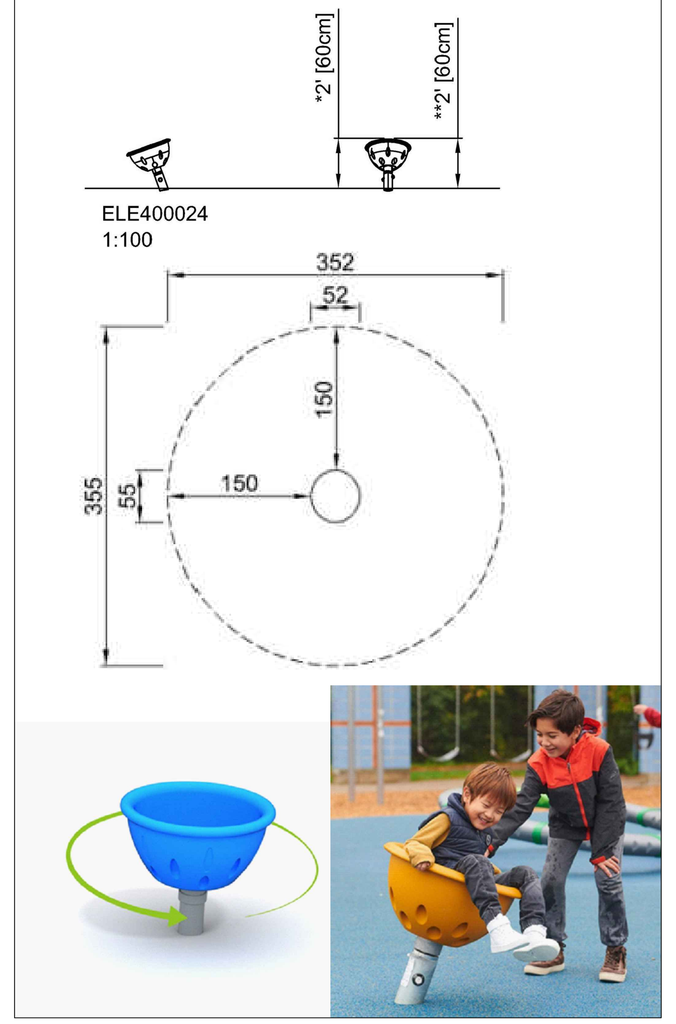

Banchi Margherita

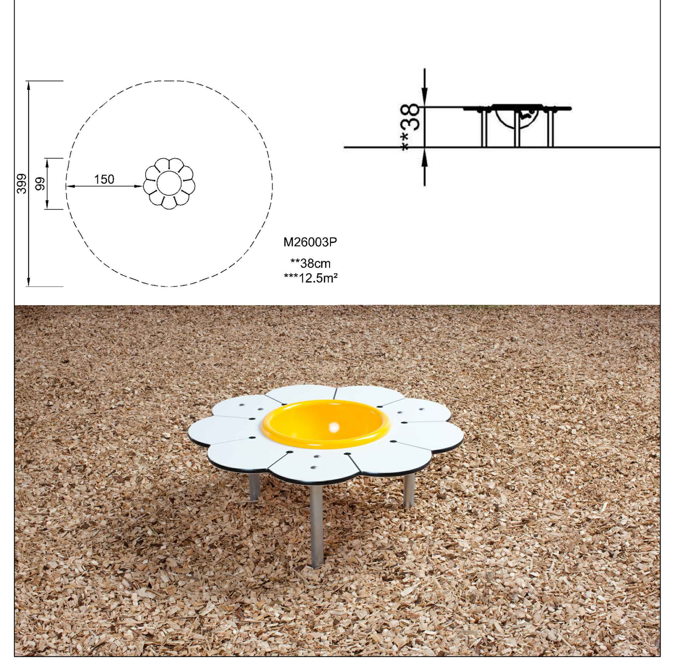

Altalena

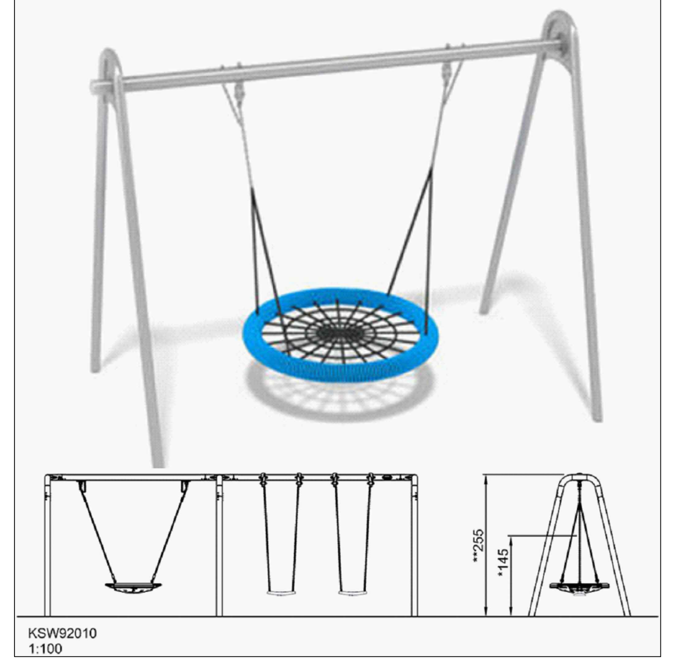

Sfera in gomma

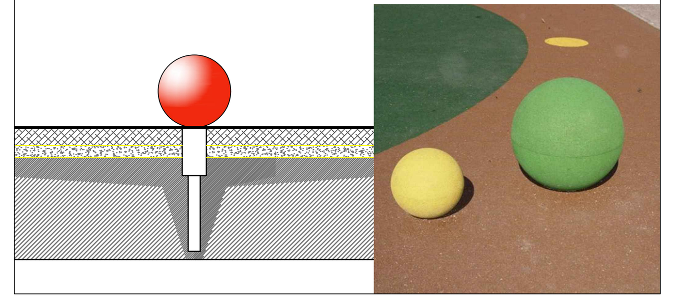

③ Mattonelle antitrauma in gomma

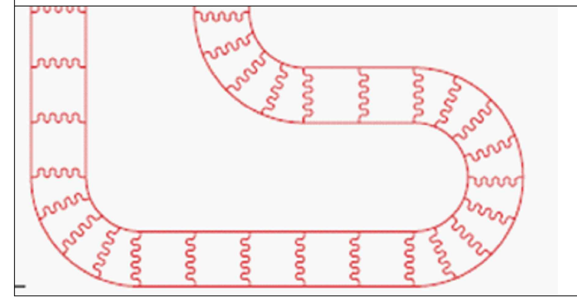

PLANIMETRIA GENERALE

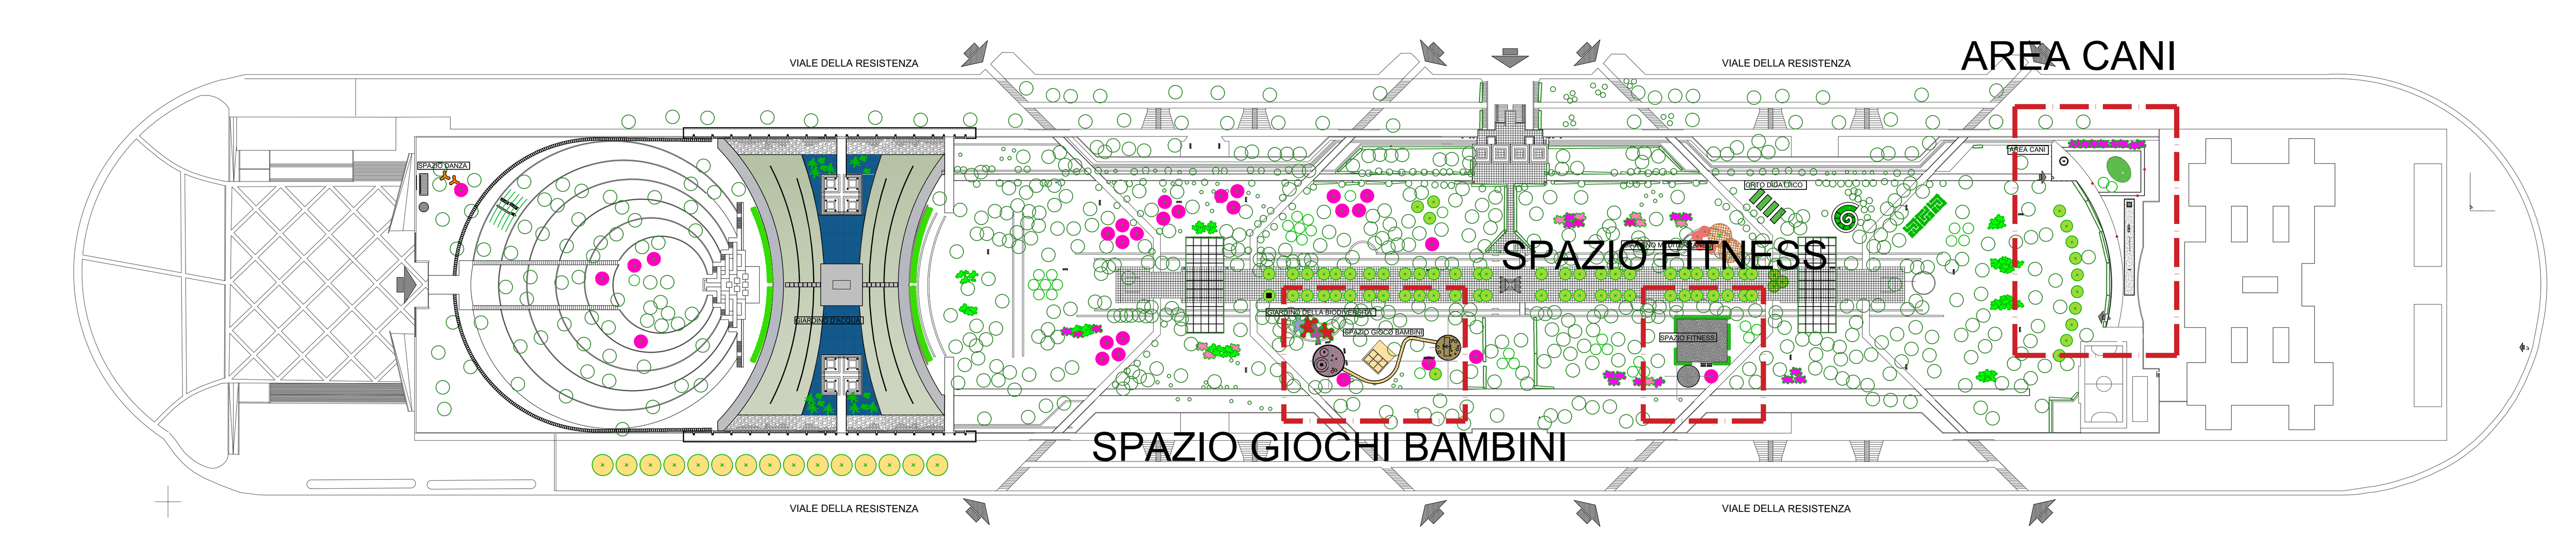

PIANTA
scala 1:2000

AREA CANI

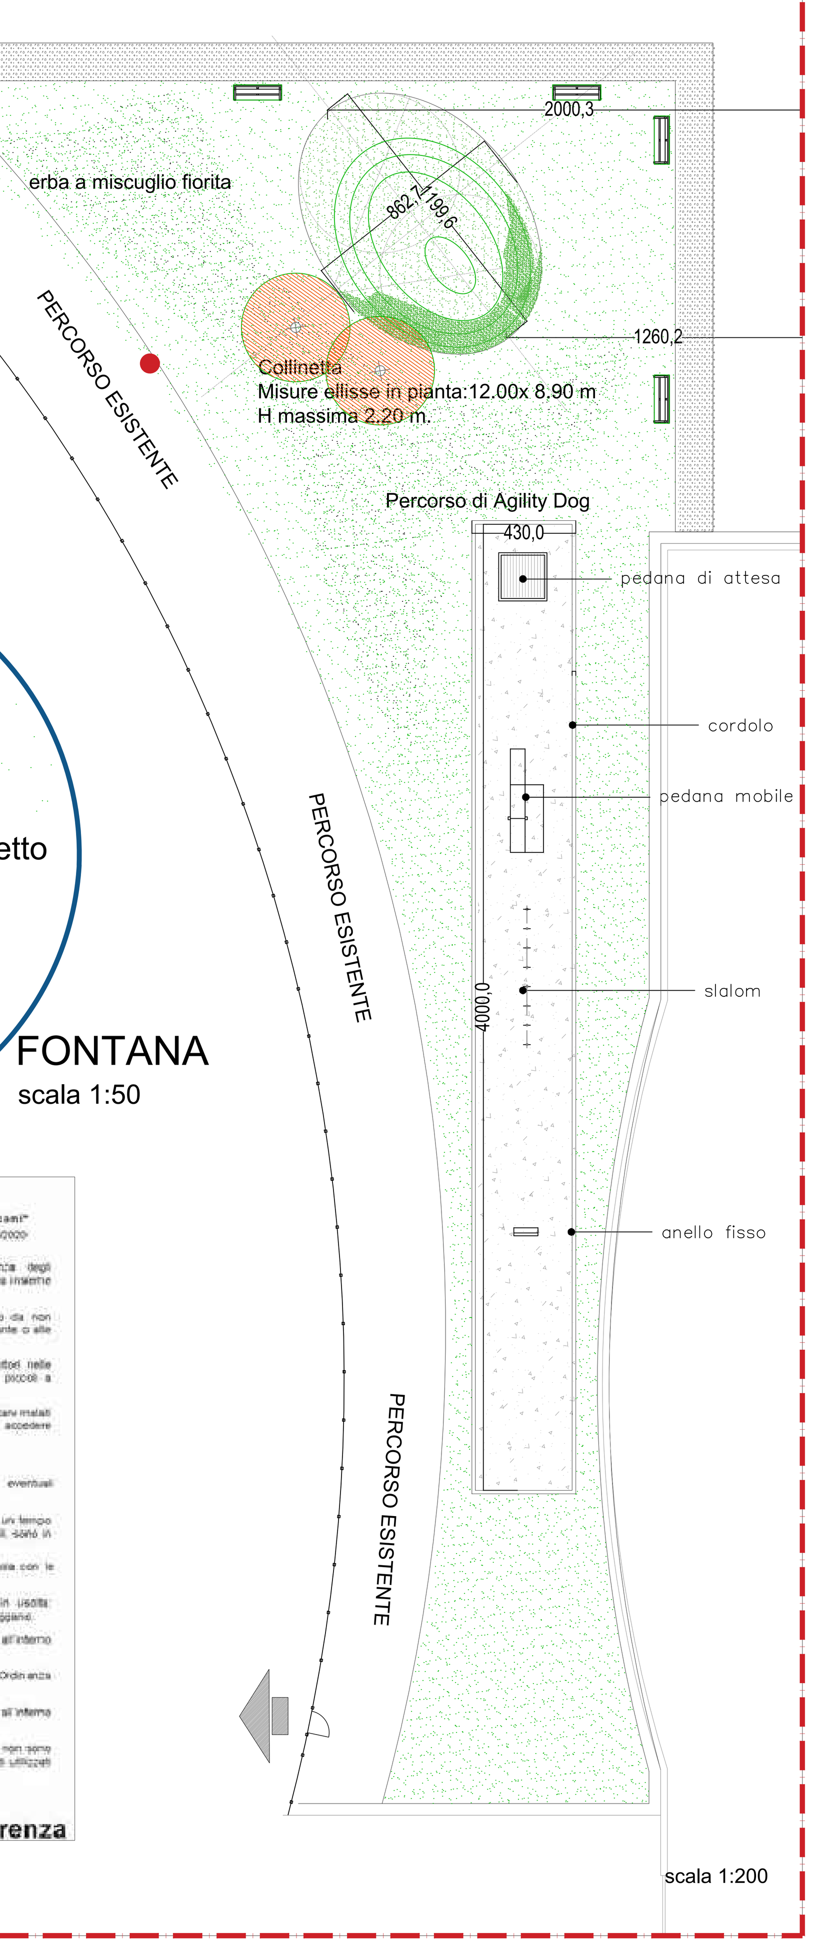

CESTINO CANI

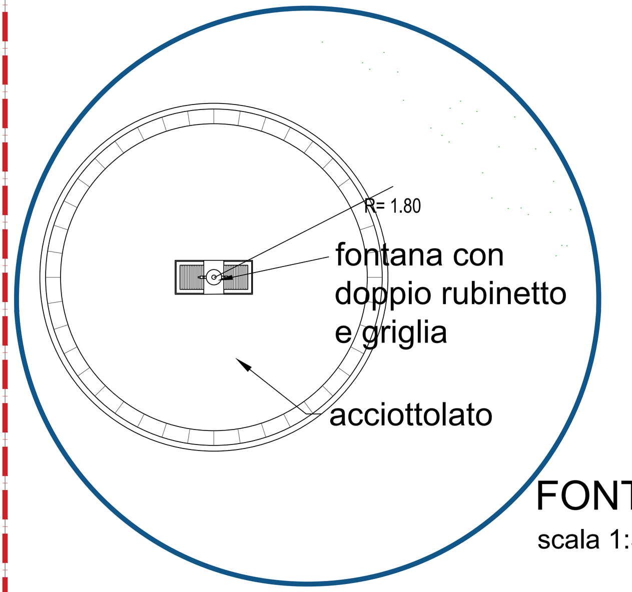

FONTANA
scala 1:50

CARTELLO TIPO lastra di forex: sp.10mm 0.50x0.70h

PEDANA MOBILE

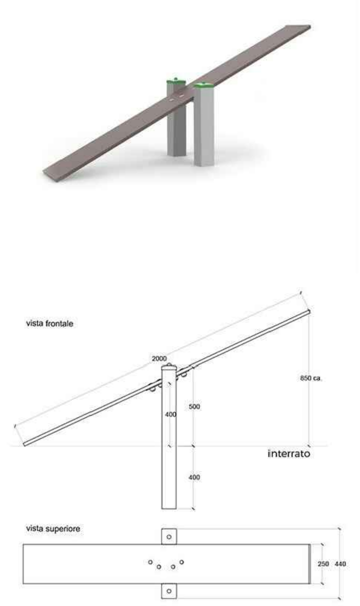

SALTO NEL CERCHIO

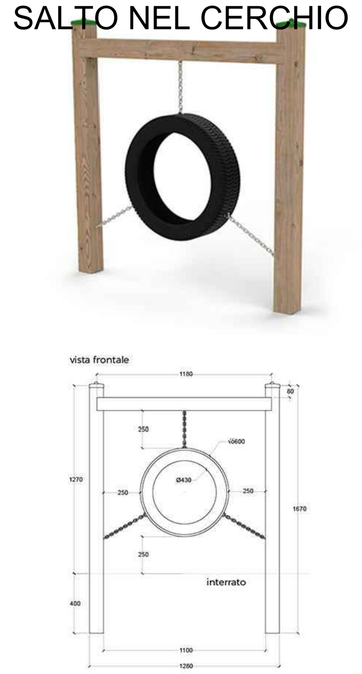

SLALOM

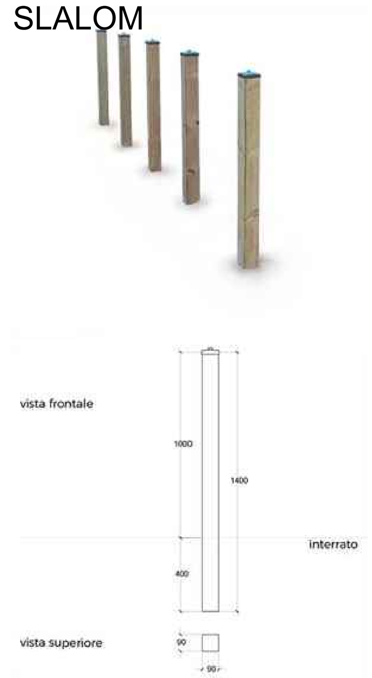

SEZIONE RIEMPIMENTO scala 1:25

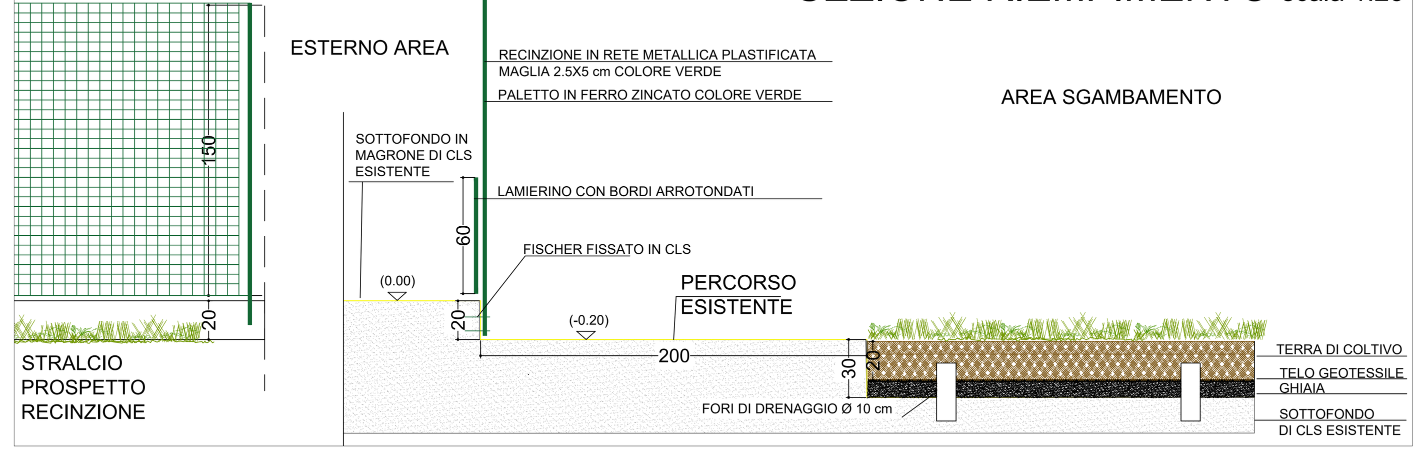

COLLINETTA scala 1:50

Collinetta formata da strati di terra e pietre esistenti riportate a configurare il rilievo. Copertura di teli geotessili e terra da coltivo
Misure in pianta ellissoidale :12.00x 8.90 H massima 1.50m.

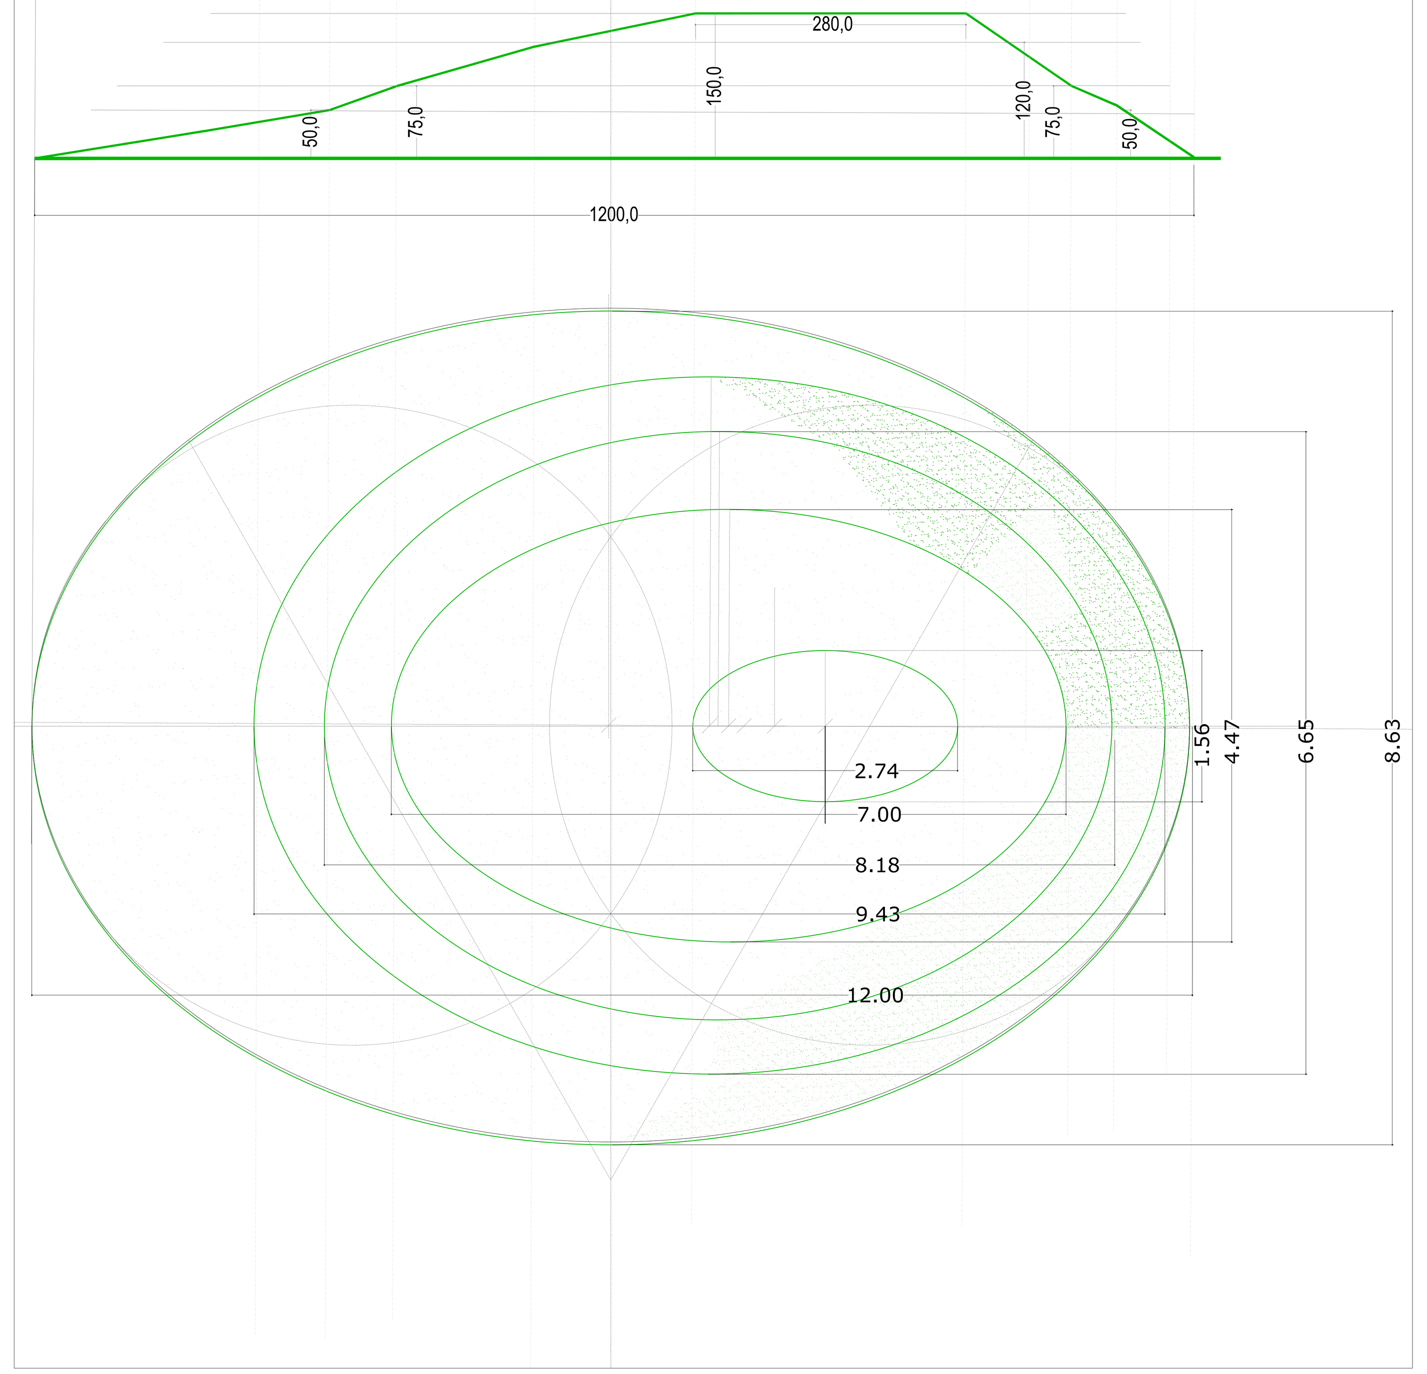

ALBERI ESISTENTI

1. Paulownia elongata
2. Schinus molle
3. Chamaerops humilis
4. Sophora japonica
5. Quercus ilex
6. Syagrus coronata
7. Phoenix dactilifera
8. Washingtonia filifera
9. Cercis siliquastrum
10. Ligustrum sinensis
11. Tamarix gallica
12. Tilia cordata
13. Alnus cordata
14. Celtis australis
15. Jacaranda juss.
16. Lagunaria patersonii
17. Crateagus monogyna
18. Myrtus communis
19. Prunus laurocerasus
20. Prunus dulcis
21. Punica granatum
22. Viburnum tinus
22. Arbutus unedo
23. Platanus x hispanica
23. Cordyline australis
24. Yucca supp.
25. Citrus reticulata
25. Phormium
26. Robinia pseudoacacia
26. Quercus suber
27. Magnolia grandiflora
28. Lavandula angustifolia
29. Chorisia speciosa
30. Gleditsia triacanthos
31. Laurus nobilis
32. Nerium oleander
33. Cinnamomum camphora
34. Cespugli
35. Wisteria sinensis

PIANTE DA PROGETTO

- Citrus reticulata
- Laurus nobilis

CANALE ESTERNO LATO VELE
arbusti misti di macchia mediterranea
- Populus alba

GIARDINO DELLA BIODIVERSITÀ
Lavanda,cistus, graminacee, allium,papaveri, aster, carote sevatiche, etc.

GIARDINO MEDITERRANEO :
Mirto, Lentisco, Corbezzolo, Cistus, rosmarino etc.

ALBERI GIARDINO MEDITERRANEO
- Citrus aurantium (Arancio amaro) n° 40
- Prunus serrulata "Kanzan" (Ciliegio da fiore) n°30
- Pyrus calleryana "Chanticleer" (Pero da fiore) n° 60

GIARDINO NAPOLETANO
- Macchie di agapanthus
- Macchie di rose
- Macchie di calle
- Macchie di margherite

GIARDINO DIDATTICO
- Giardino delle farfalle (Buddleia,lavanda,lantana, menta piperina,cosmos, origano, ruta, zinia, rosa canina
- Labirinto verde (siepi di lauroceraso sagomato n° 50)

AREA CANI
- Siepe armata arbusti di laurus nobilis ml 150
- Macchie di viburno,biancospino, mirto,

COMUNE DI NAPOLI
Progetto esecutivo "Riqualificazione del Parco Ciro Esposito"
Scampia
CIG: Z7B2C9F7DC - CUP: B62I19000860005

Comune di Napoli
Dirigente Servizio "Verde della Città" dott.ssa Teresa Bastia
R.U.P. arch. Francesca Spera

PROGETTO
Raggruppamento temporaneo di Professionisti R.T.P. "Green Scampia"
arch. Vincenzo Russo capogruppo-mandatario
ing. Federico de Chiara mandante
dott.ssa agr. Elena Silvestri mandante
arch. Laura Calandriello mandante
con dott. Rocco La Fratta geologo

PROGETTO ESECUTIVO

☐	P.e.E.e.	Elenco elaborati	
☐	P.e.R.gen.	Relazione generale	
☐	P.e.R.geo.	Relazione geologica	
☐	P.e.P.S.	Piano della sicurezza (con allegati grafici)	
☐	P.e.R.t.a	Relazione tecnica agronomica	
☐	P.e.R.t.i	Relazione tecnica impiantistica	
☐	P.e.R.t.e	Relazione tecnica opere edili	
☐	P.e.R.CAM	Relazione conformità C.A.M.	
☐	P.e.R.Ra.	Relazione di raffronto Pdf - Pe	
☐	P.e.P.m.	Piano di manutenzione	
☐	P.e.Cm.	Computo metrico estimativo	
☐	P.e.Quer.	Quadro economico riepilogativo	
☐	P.e.A.p.	Analisi prezzi	
☐	P.e.E.p.	Elenco prezzi	
☐	P.e.S..m.	Stima incidenza manodopera	
☐	P.e.S.s.	Stima Oneri di sicurezza	
☐	P.e.Cr.	Cronoprogramma	
☐	P.e.S.c.	Schema di contratto	
☐	P.e.C.a.	Capitolato speciale di appalto	
☐	P.e.O.p.	Offerta prezzi	
☐	P.e.a1	Inquadramento territoriale	1:5.000
☐	P.e.a2.R1	Rilievo - Planimetrie generali	1:1000
☐	P.e.a2.R2	Rilievo - Sezioni e ambiti *(Specchio d'acqua - Terminale Municipalità - Collinetta - Ingresso principale - Accessi secondari)*	1:500
☐	P.e.a2.R3	Rilievo - Ambiti *(Porticati perimetrali e Pagode - Cancello - Pergole - Bastioni - Fontana - Viali - Aree gioco)*	1:200/1:50
☐	P.e.a2.R4	Rilievo - Locali guardiania	1:50
☐	P.e.a3	Planimetria generale - Analisi del degrado	1:1000
☐	P.e.a4	Planimetria generale di progetto - Funzioni e ambiti d'intervento	1:1000
☐	P.e.a5	Ingresso Principale *(Locale Guardiania - Porticato - Servizi Igienici)*	1:200/1:50/1:10
☐	P.e.a6	Bastioni - Porticati perimetrali - Accessi secondari	1:200/1:50/1:10
☐	P.e.a7	Giardino d'acqua	1:200/1:50/1:10
■	P.e.a8	Aree Gioco *(Area 3/6, 6/12 anni - Spazio fitness - Spazio danza - Area cani)*	1:200/1:50/1:10
☐	P.e.a9	Pergole - Viali - Balaustre - Canale interno	1:200/1:50/1:10
☐	P.e.a10	Arredo urbano	1:1000/1:50/1:10
☐	P.e.i	Impianto illuminotecnico e videosorveglianza	1:1000/1:50/1:10
☐	P.e.v.1	Rilievo Agronomico e analisi vegetazionale	1:750
☐	P.e.v.2	Progetto paesaggistico - integrazioni nuovi impianti vegetazionali	1:1000
☐	P.e.v.3	Pattern d'impianto vegetazionale *(A aiuole, B giardino didattico, C labirinto, D giardino delle farfalle)*	1:1000/1:50/1:10
☐	P.e.Pl.	Plinto armato	

Rev. 00 Giugno 2021 | Rev. 01 Ottobre 2021