



Comune di Napoli

Assessorato Beni Comuni e Urbanistica

Assessorato Legalità

Assessorato Politiche Sociali

Assessorato Pari Opportunità

Dipartimento Sicurezza

Servizio Beni Confiscati

Ristrutturazione dell'immobile sito in via Fontanelle n.124 destinato a casa di accoglienza

Responsabile del Progetto:
dott.sa Lucia Di Micco

Responsabile Unico del Procedimento:
arch. Nunzia Ragosta

Progetto Definitivo

Elenco Elaborati

00

EE

febbraio 2022

ELENCO ELABORATI

➤ **Elenco Elaborati – EE**

➤ **Elaborati descrittivi - ED:**

- ED 01_Relazione generale
- ED 02_Relazione specialistica impianti
- ED 03_Piano di Sicurezza e Coordinamento e allegati
- ED 04_Cronoprogramma
- ED 05_Quadro Economico
- ED 06_Capitolato Speciale di Appalto
- ED 07_Schema di contratto

➤ **Elaborati grafici:**

➤ **Architettonici - ARCH**

- ARCH 01_Inquadramento generale
- ARCH 02_Pianta stato dei luoghi
- ARCH 03_Pianta progetto
- ARCH 04_Pianta demolizioni- costruzioni
- ARCH 05_Pianta dei controsoffitti
- ARCH 06_Sezioni di progetto
- ARCH 07_Abaco infissi
- ARCH 08_Abaco porte

➤ **Impiantistici - IM**

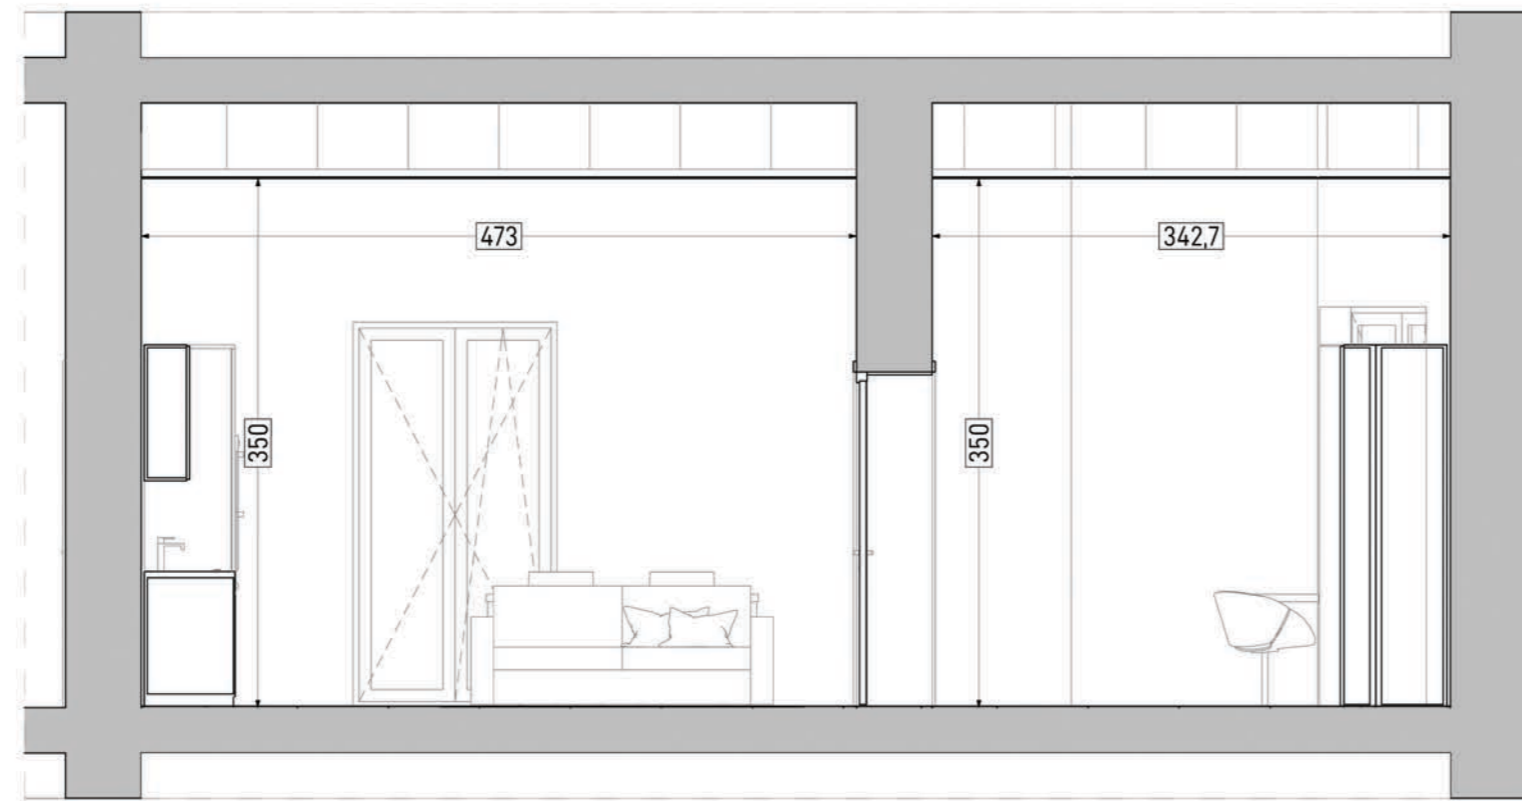
- IM 01_Schema funzionale impianto idrico- sanitario
- IM 02_Schema funzionale impianto distribuzione gas
- IM 03_Schema funzionale impianto di climatizzazione
- IM 04_Schema funzionale impianto elettrico – illuminazione
- IM 05_Schema funzionale impianto di videosorveglianza

➤ **Elaborati strutturali – ST:**

- ST 01_Relazione di calcolo strutturale cerchiatura vano
- ST 02_Elaborato grafico cerchiatura vano

➤ **Elaborati economici – EC:**

- EC 01_Computo metrico estimativo
- EC 02_Elenco prezzi unitari
- EC 03_Analisi prezzi
- EC 04_Stima incidenza sicurezza
- EC 05_Stima incidenza manodopera



Sezione A



Sezione B



Piano Nazionale di Ripresa e Resilienza - Missione 5 - Inclusione e coesione -
Componente 3 - Interventi speciali per la coesione territoriale - Investimento 2 - Valorizzazione dei beni confiscati alle mafie



Comune di Napoli

Assessorato Beni Comuni e Urbanistica
Assessorato Legalità
Assessorato Politiche Sociali
Assessorato Pari Opportunità

Dipartimento Sicurezza
Servizio Beni Confiscati

Ristrutturazione dell'immobile
sito in via Fontanelle 124
destinato a casa di accoglienza

Responsabile del Progetto:
dott.sa Lucia Di Micco

Responsabile Unico del Procedimento:
arch. Nunzia Ragosta

Progetto Definitivo


Sezioni di progetto

06

ARCH

febbraio 2022

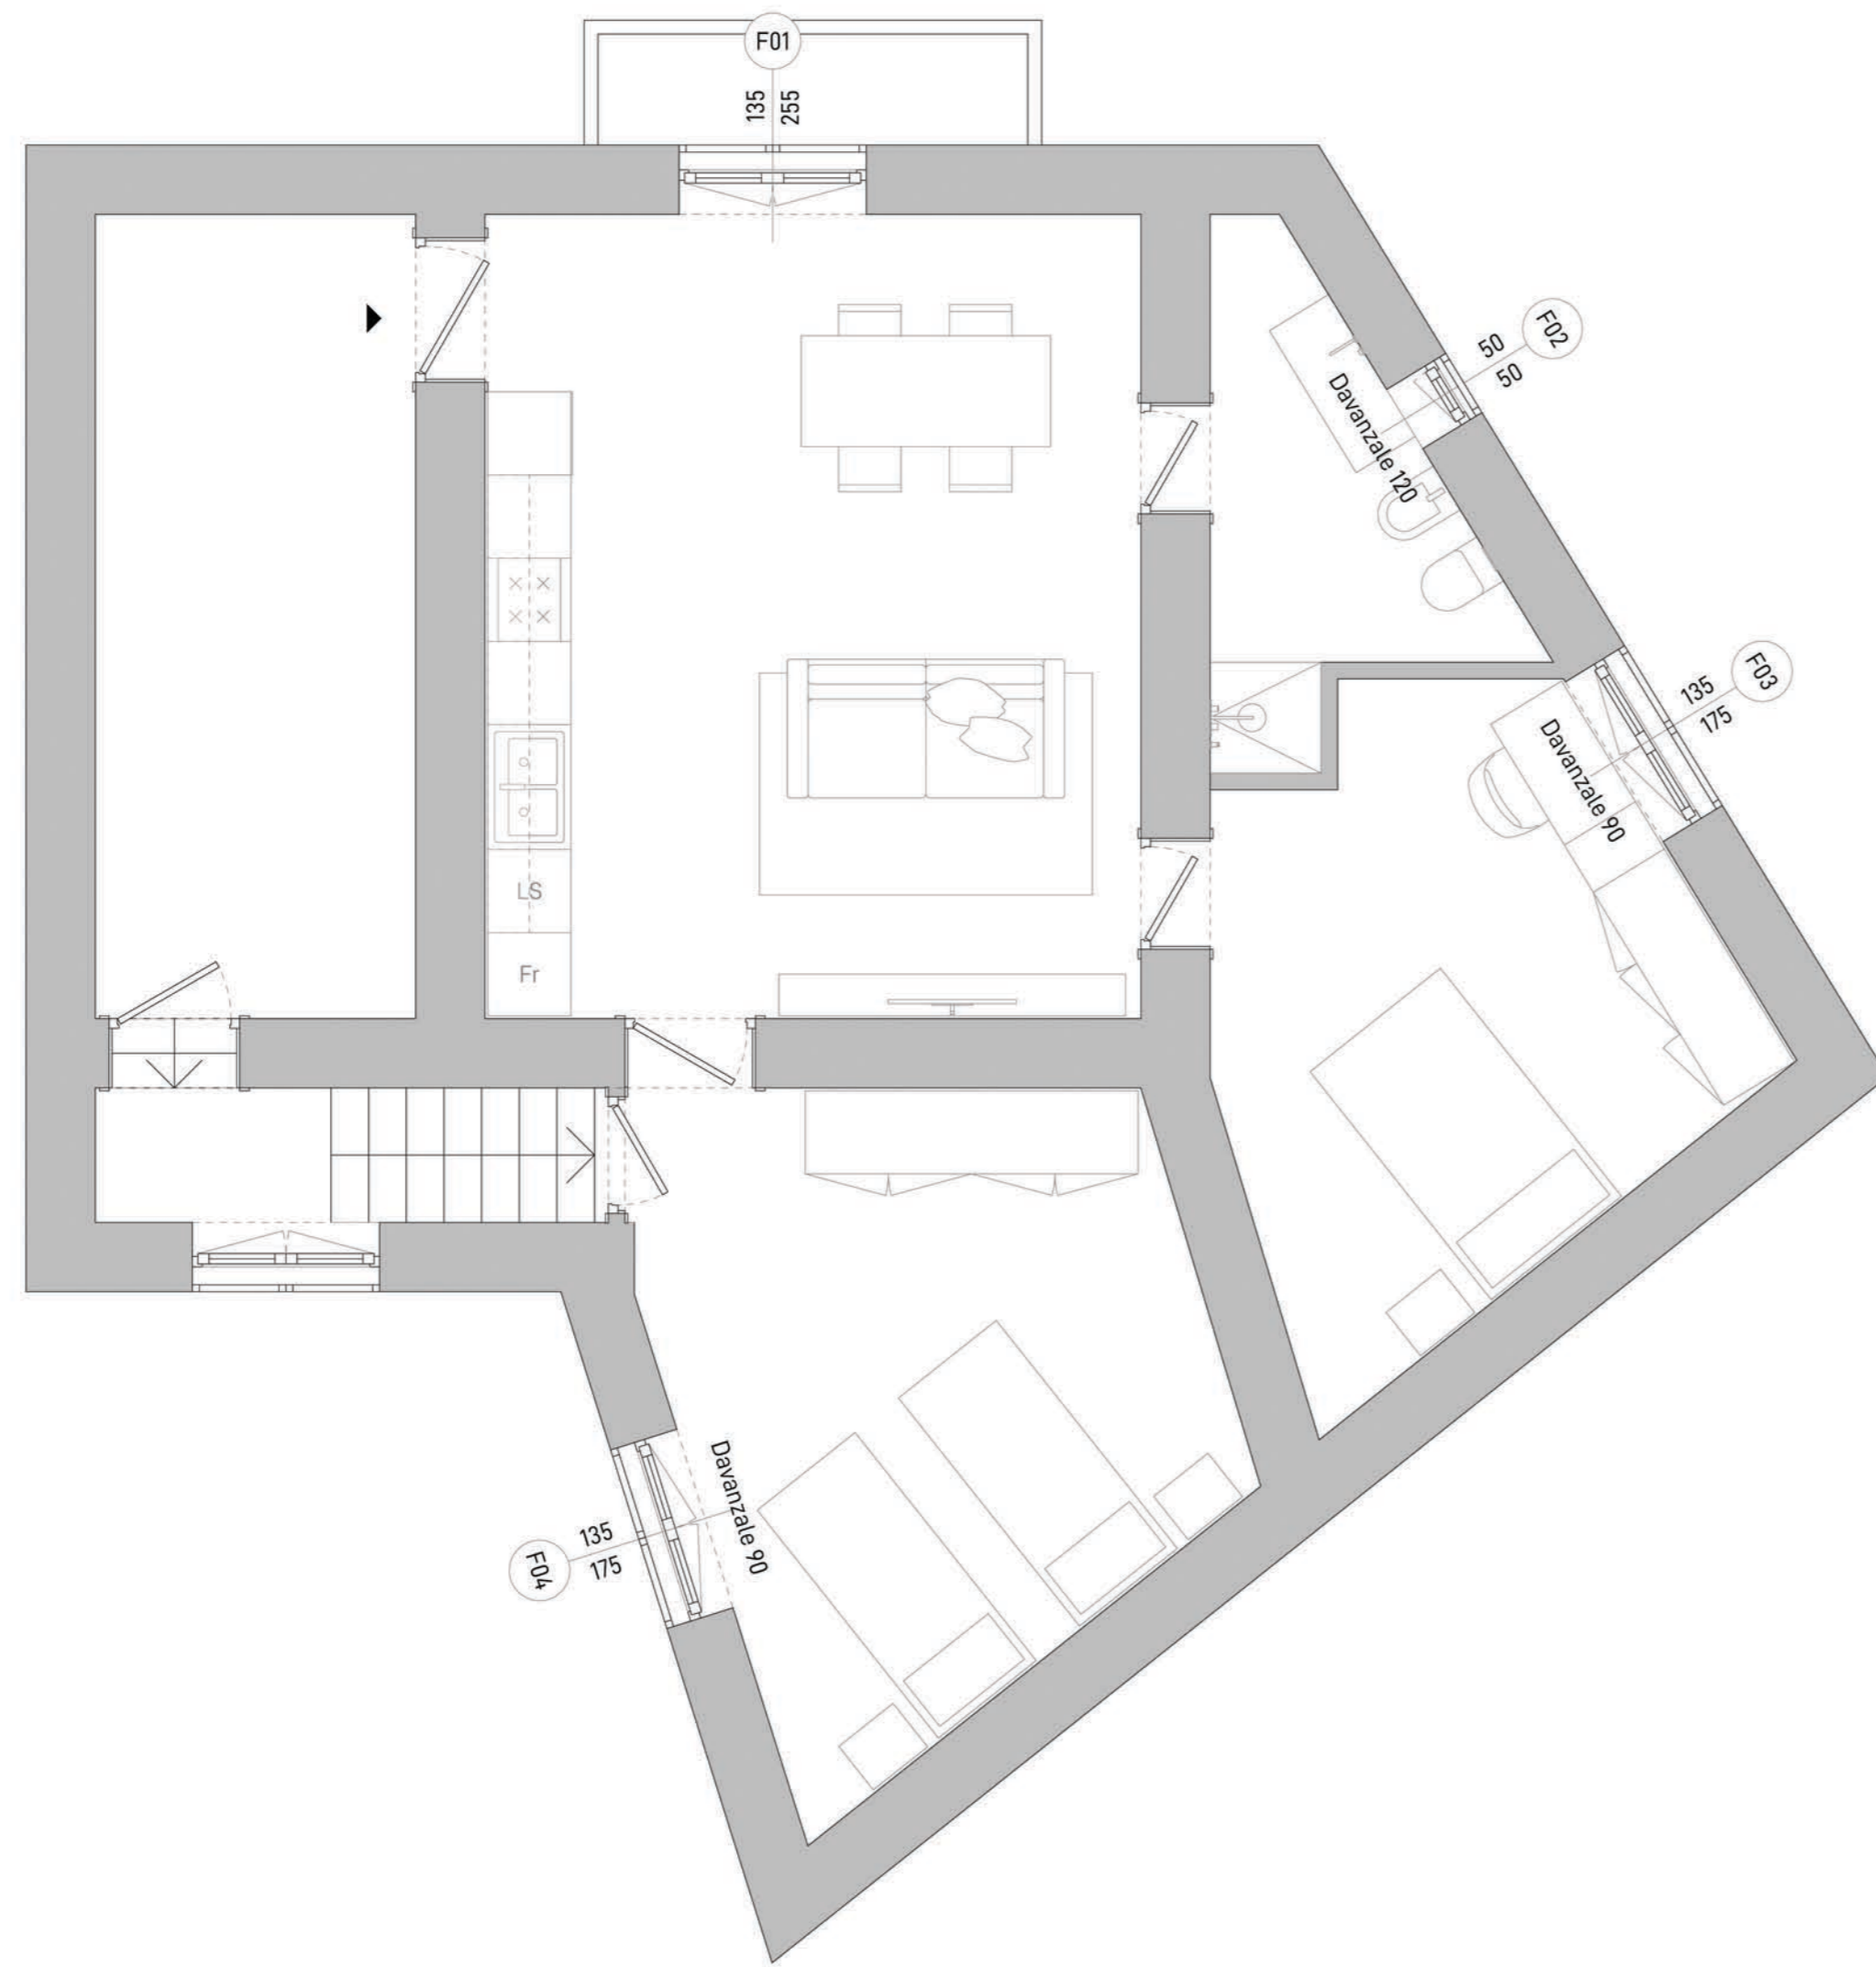scala 1:50



LEGENDA

Rif.	Descrizione	Dim.
F01	Finestra doppio battente in alluminio e legno, a taglio termico.	135x255
F02	Finestra battente singolo in alluminio e legno, a taglio termico	50x50
F03	Finestra doppio battente in alluminio e legno, a taglio termico.	135x175
F03	Finestra doppio battente in alluminio e legno, a taglio termico.	135x175
F04	Finestra doppio battente in alluminio e legno, a taglio termico.	135x175



Finanziato dall'Unione europea
NextGenerationEU



Agencia per la Coesione Territoriale

Piano Nazionale di Ripresa e Resilienza - Missione 5 - Inclusione e coesione -
Componente 3 - Interventi speciali per la coesione territoriale - Investimento 2 - Valorizzazione dei beni confiscati alle mafie



COMUNE DI NAPOLI

Comune di Napoli

Assessorato Beni Comuni e Urbanistica
Assessorato Legalità
Assessorato Politiche Sociali
Assessorato Pari Opportunità

Dipartimento Sicurezza
Servizio Beni Confiscati

Ristrutturazione dell'immobile sito in via Fontanelle 124 destinato a casa di accoglienza

Responsabile del Progetto: dott.sa Lucia Di Micco	Responsabile Unico del Procedimento: arch. Nunzia Ragosta
--	---

Progetto Definitivo



Abaco infissi


07	ARCH	febbraio 2022	scala 1:50
----	------	---------------	------------

ABACO INFISSI

Vista frontale	Descrizione	Finitura	Dim.	pz.
	Finestra battente singolo in alluminio e legno, a taglio termico	RAL 9010 bianco opaco goffrato	50×50	1
	Finestra doppio battente in alluminio e legno, a taglio termico.	RAL 9010 bianco opaco goffrato.	125×210	1
	Finestra doppio battente in alluminio e legno, a taglio termico.	RAL 9010 bianco opaco goffrato.	100×120	3

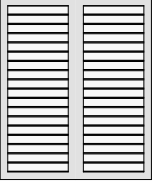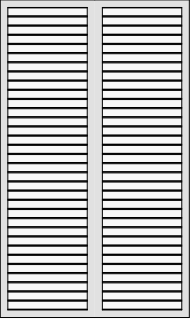ABACO NAPOLETANE

Prospetto	Descrizione	Finitura	Larghezza	Altezza	pz.
	Napoletana antintrusione doppia anta a battente	Ferro verniciato a fuoco Ral uguale a quello persistente	100	120	3
	Napoletana antintrusione doppia anta a battente	Ferro verniciato a fuoco Ral uguale a quello persistente	125	210	1

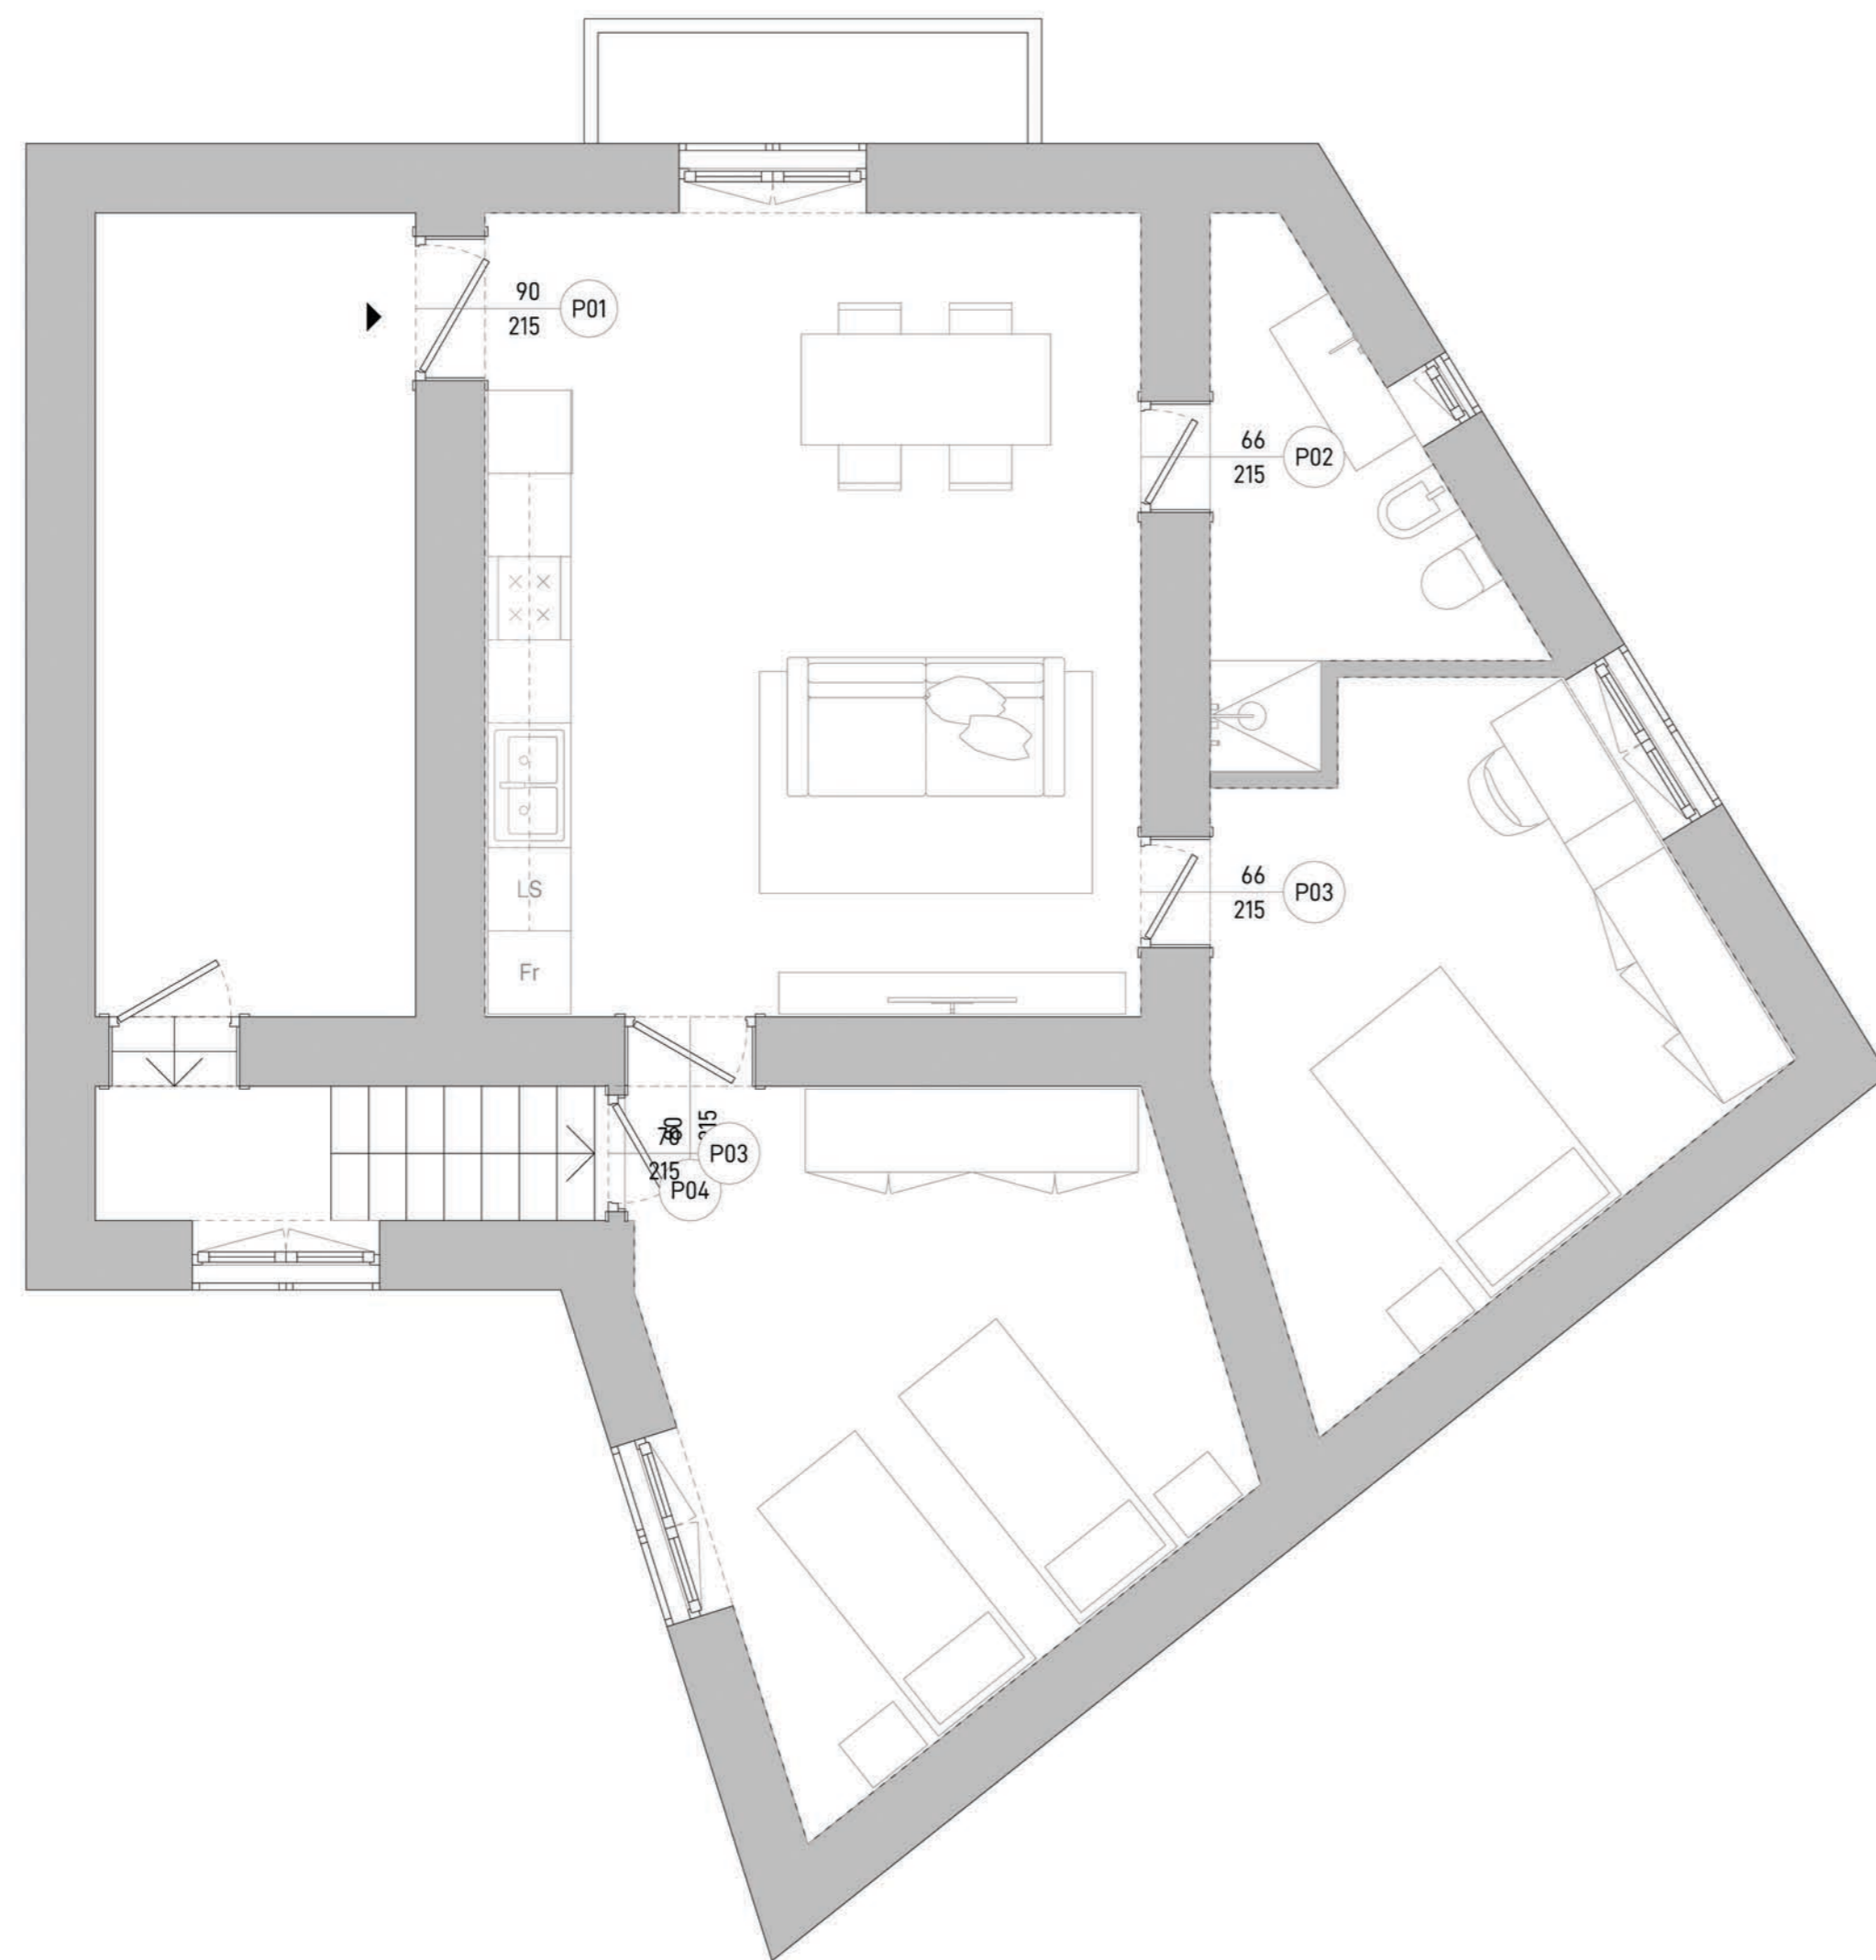

LEGENDA

Rif.	Descrizione	Dim.
P01	Portoncino blindato	90x215
P01	Portoncino blindato	80x215
P02	Porta a battente con coprifilo	66x215
P03	Porta a battente con coprifilo	66x215
P03	Porta a battente con coprifilo	70x215
P04	Porta a battente con coprifilo	80x215



Piano Nazionale di Ripresa e Resilienza - Missione 5 - Inclusione e coesione -
Componente 3 - Interventi speciali per la coesione territoriale - Investimento 2 - Valorizzazione dei beni confiscati alle mafie



Comune di Napoli

Assessorato Beni Comuni e Urbanistica
Assessorato Legalità
Assessorato Politiche Sociali
Assessorato Pari Opportunità

Dipartimento Sicurezza
Servizio Beni Confiscati

Ristrutturazione dell'immobile sito in via Fontanelle 124 destinato a casa di accoglienza

Responsabile del Progetto:
dott.sa Lucia Di Micco

Responsabile Unico del Procedimento:
arch. Nunzia Ragosta

Progetto Definitivo


Abaco porte

08

ARCH

febbraio 2022

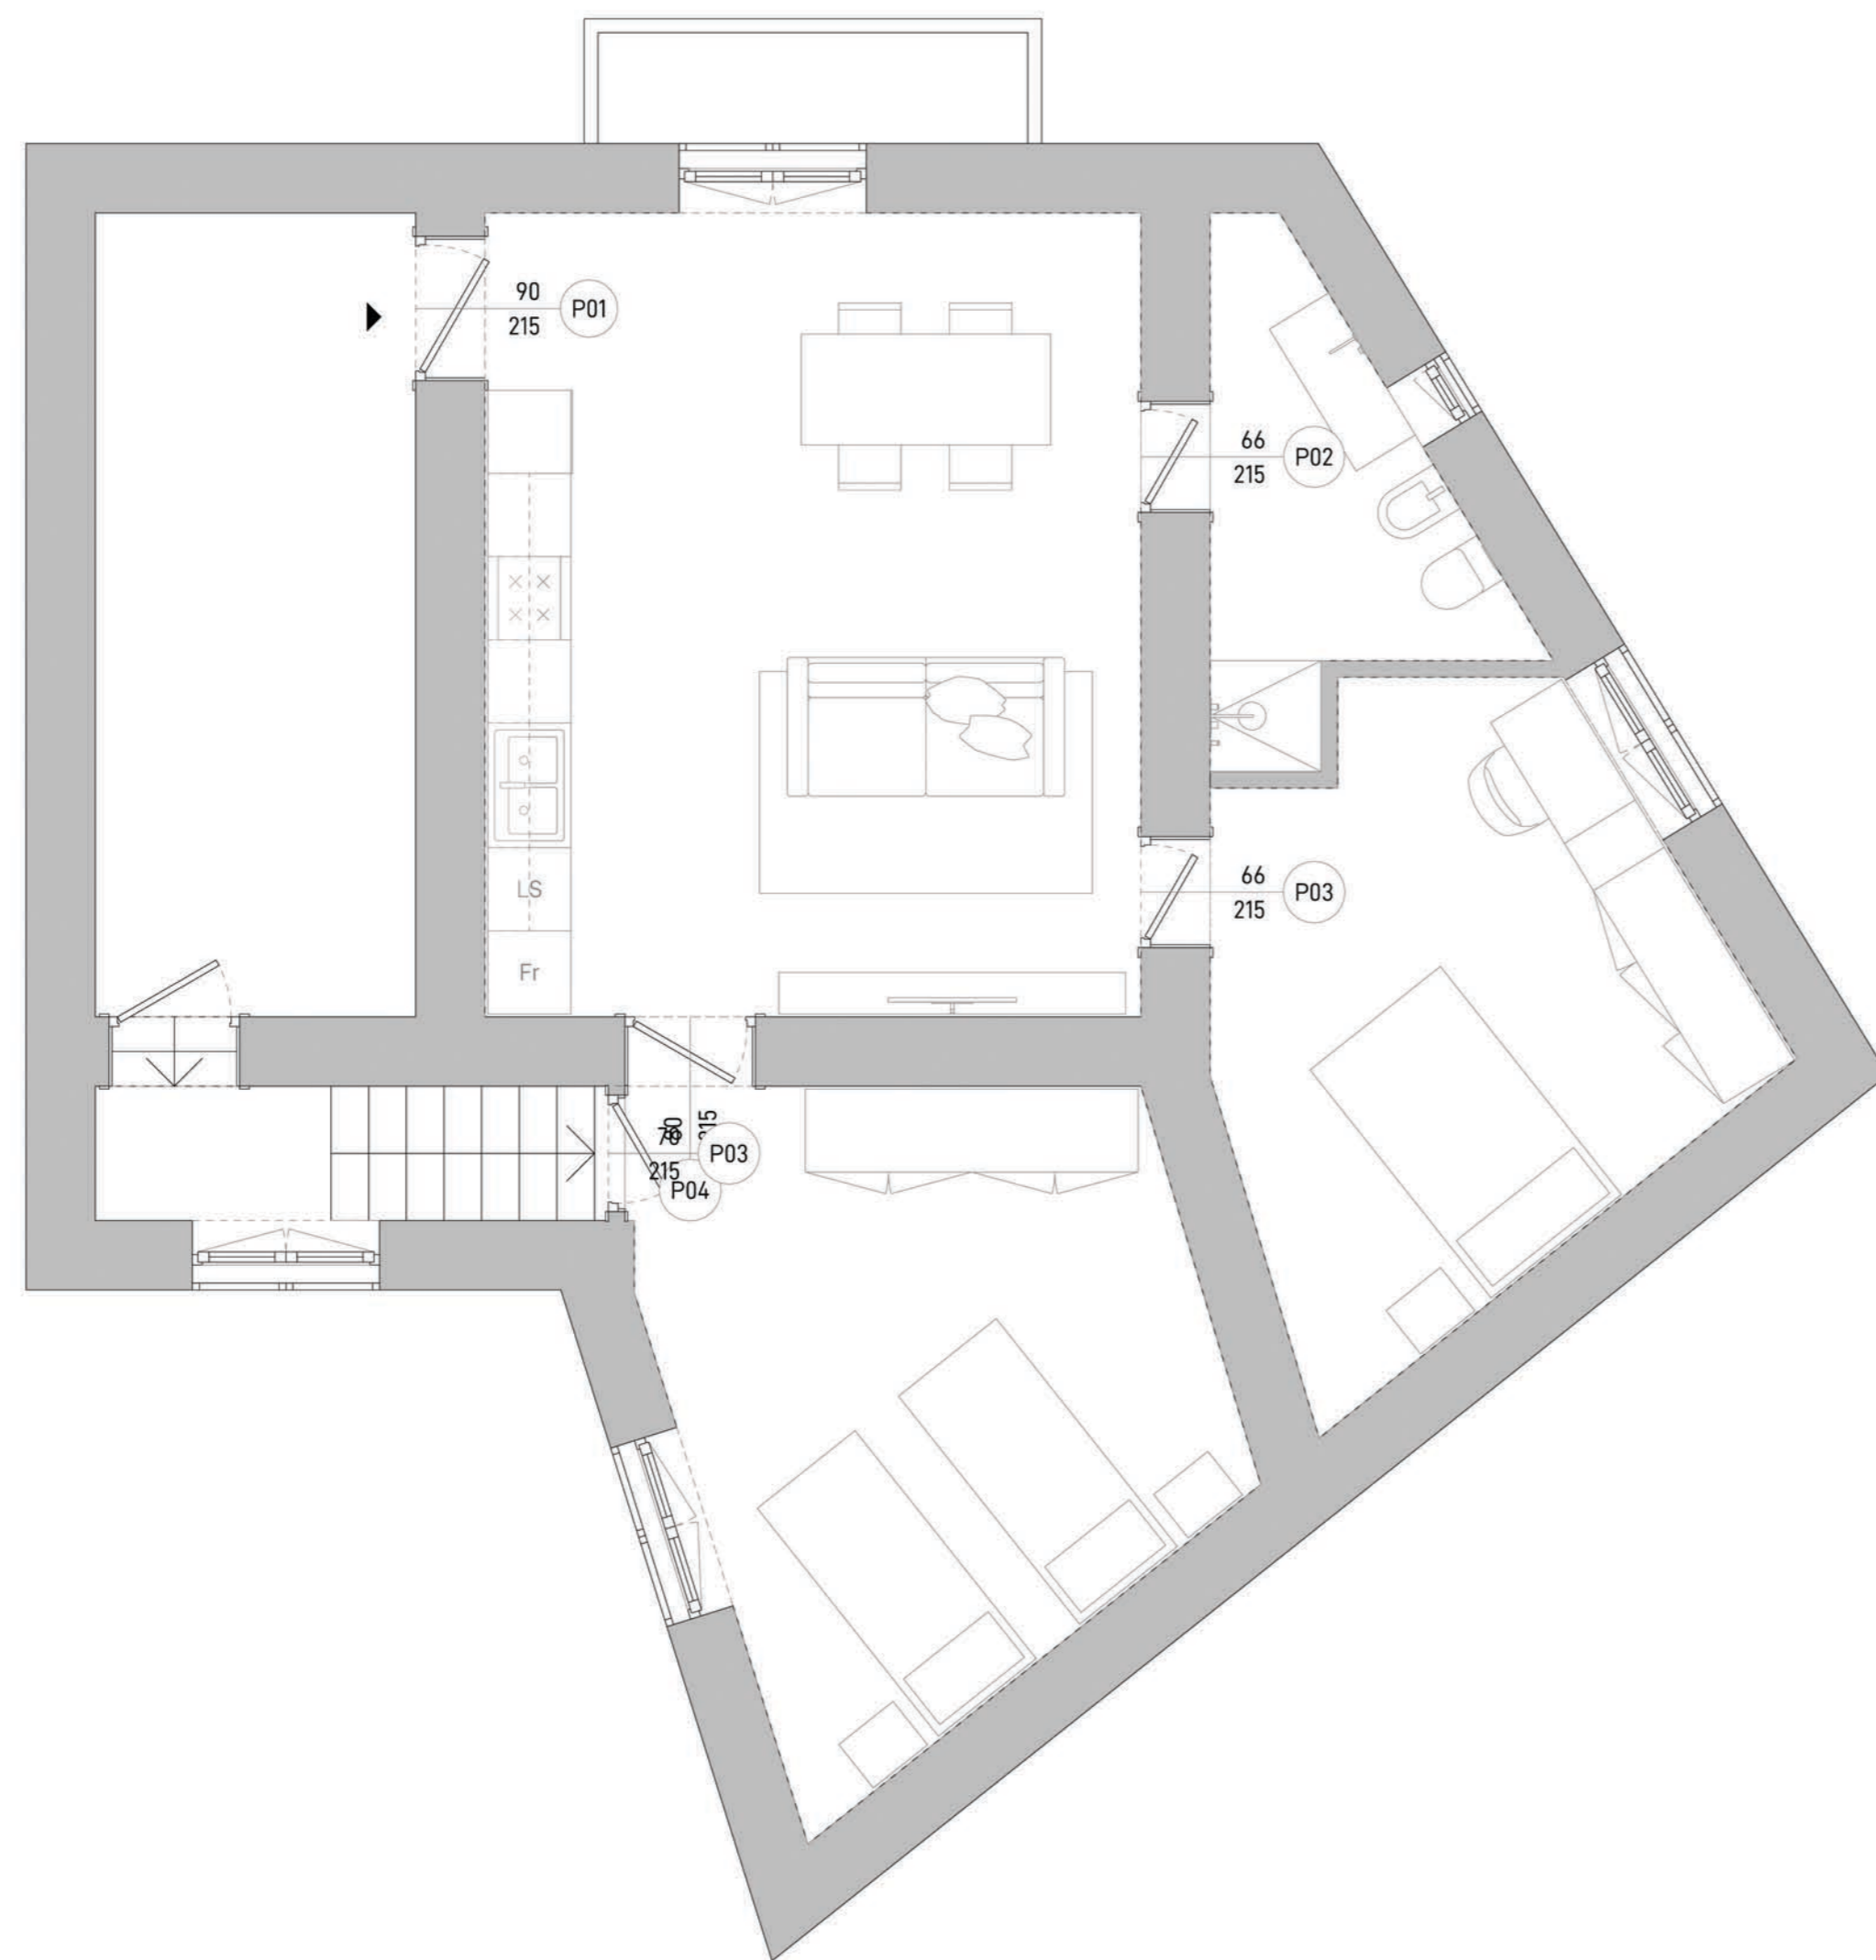scala 1:50



LEGENDA

Rif.	Descrizione	Dim.
P01	Portoncino blindato	90x215
P01	Portoncino blindato	80x215
P02	Porta a battente con coprifilo	66x215
P03	Porta a battente con coprifilo	66x215
P03	Porta a battente con coprifilo	70x215
P04	Porta a battente con coprifilo	80x215



Piano Nazionale di Ripresa e Resilienza - Missione 5 - Inclusione e coesione -
Componente 3 - Interventi speciali per la coesione territoriale - Investimento 2 - Valorizzazione dei beni confiscati alle mafie



Comune di Napoli

Assessorato Beni Comuni e Urbanistica
Assessorato Legalità
Assessorato Politiche Sociali
Assessorato Pari Opportunità

Dipartimento Sicurezza
Servizio Beni Confiscati

Ristrutturazione dell'immobile sito in via Fontanelle 124 destinato a casa di accoglienza

Responsabile del Progetto:
dott.sa Lucia Di Micco

Responsabile Unico del Procedimento:
arch. Nunzia Ragosta

Progetto Definitivo

Abaco porte




08

ARCH

febbraio 2022

scala 1:50

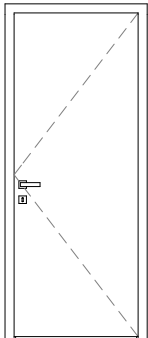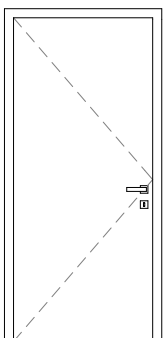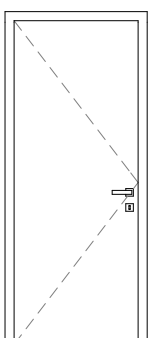ABACO PORTE

Vista frontale	Descrizione	Finitura	Verso	Lato	Dim.	pz.
	Portoncino blindato	Laccato opaco_RAL 9010	Spingere		80×215	1
	Porta a battente con coprifilo	Laccato opaco_RAL 9010	Spingere		70×215	1
	Portoncino blindato	Laccato opaco_RAL 9010	Spingere	DX	90×215	1
	Porta a battente con coprifilo	Laccato opaco_RAL 9010	Spingere	DX	80×215	1

ABACO PORTE

Vista frontale	Descrizione	Finitura	Verso	Lato	Dim.	pz.
	Porta a battente con coprifilo	Laccato opaco_RAL 9010	Spingere	DX	66×215	2