



LEGENDA

■ Ambienti controsoffitti



Piano Nazionale di Ripresa e Resilienza - Missione 5 - Inclusion e coesione -
Componente 3 - Interventi speciali per la coesione territoriale - Investimento 2 - Valorizzazione dei beni confiscati alle mafie



Comune di Napoli

Assessorato Beni Comuni e Urbanistica
Assessorato Legalità
Assessorato Politiche Sociali
Assessorato Pari Opportunità

Dipartimento Sicurezza
Servizio Beni Confiscati

Ristrutturazione dell'immobile sito in via Corso Sirena 115 destinato a casa di accoglienza

Responsabile del Progetto:
dott.sa Lucia Di Micco

Responsabile Unico del Procedimento:
arch. Nunzia Ragosta

Progetto Definitivo


Pianta controsoffitti

05


ARCH

febbraio 2022

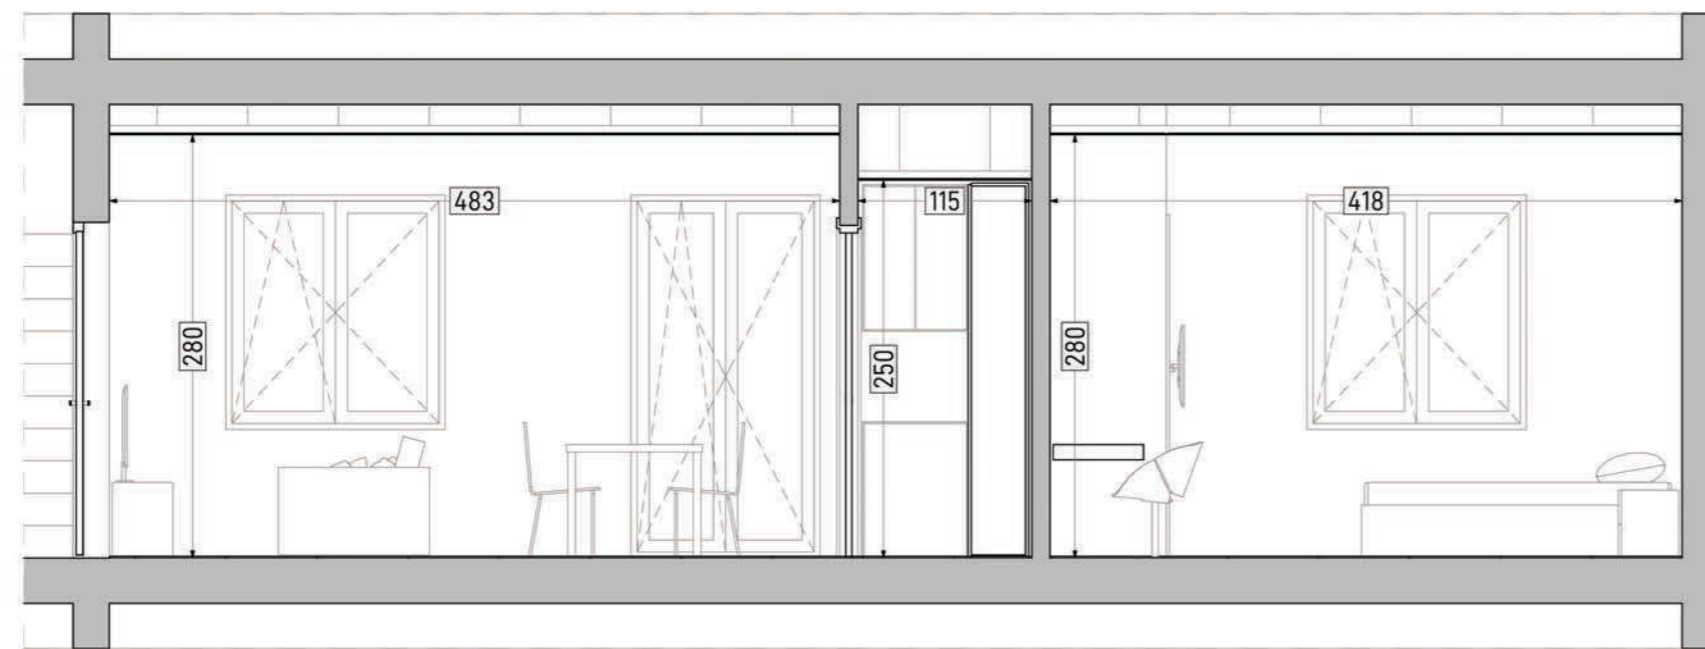scala 1:50



Sezione A

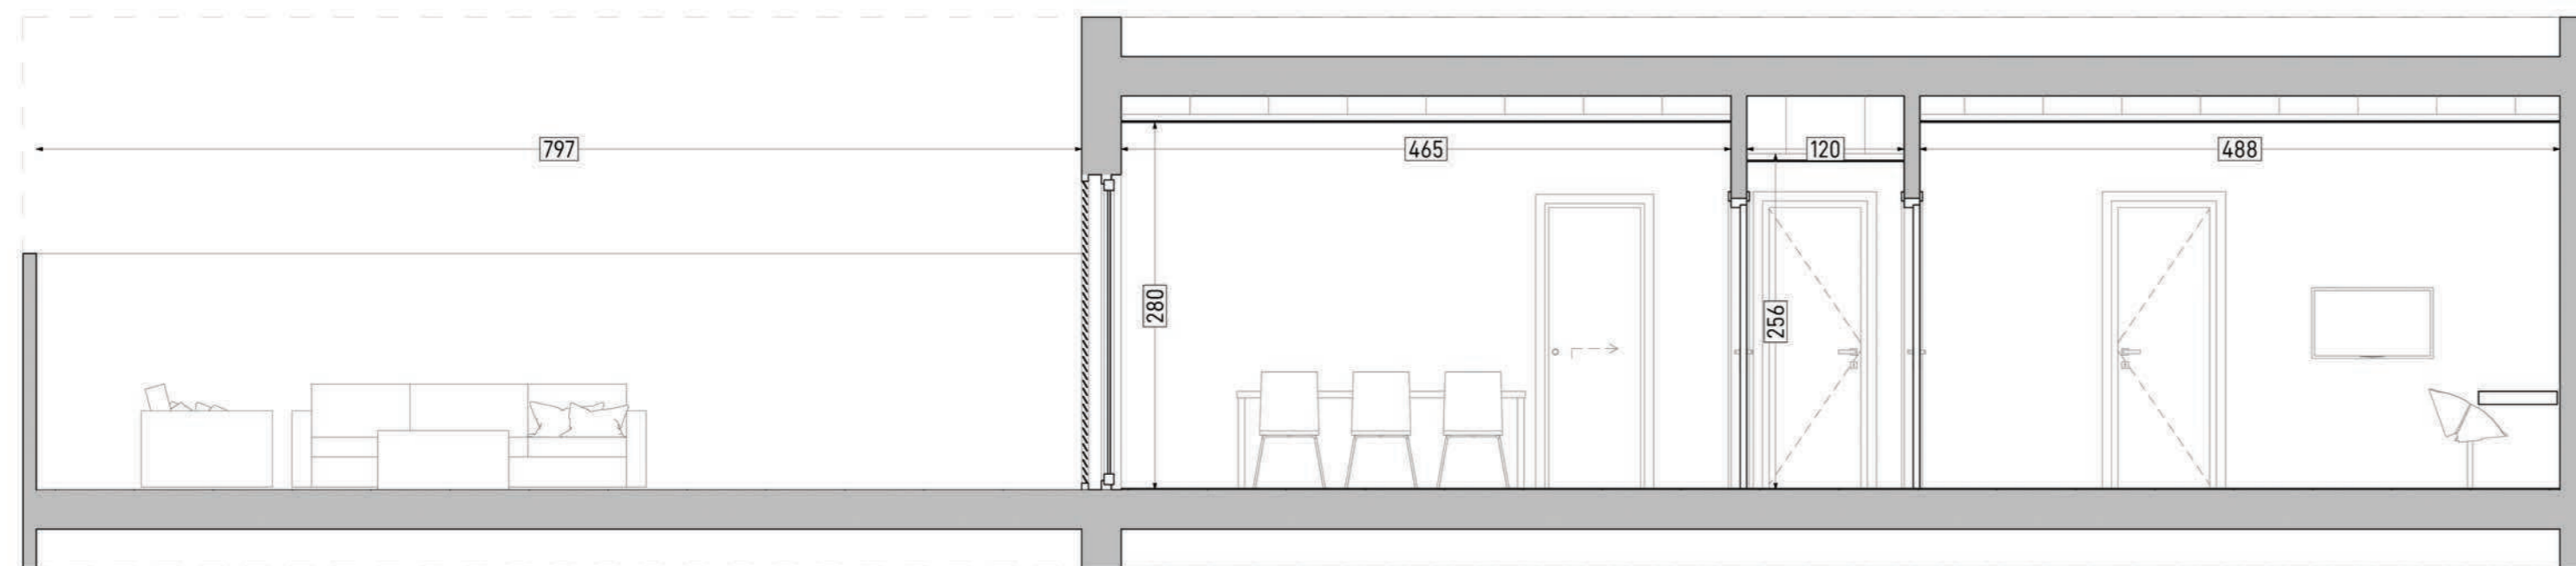

Sezione B



Piano Nazionale di Ripresa e Resilienza - Missione 5 - Inclusione e coesione -
Componente 3 - Interventi speciali per la coesione territoriale - Investimento 2 - Valorizzazione dei beni confiscati alle mafie



Comune di Napoli

Assessorato Beni Comuni e Urbanistica
Assessorato Legalità
Assessorato Politiche Sociali
Assessorato Pari Opportunità
Dipartimento Sicurezza
Servizio Beni Confiscati

Ristrutturazione dell'immobile
sito in via Corso Sirena 115
destinato a casa di accoglienza

Responsabile del Progetto:
dott.sa Lucia Di Micco

Responsabile Unico del Procedimento:
arch. Nunzia Ragosta

Progetto Definitivo


Sezioni di progetto

06

ARCH

febbraio 2022

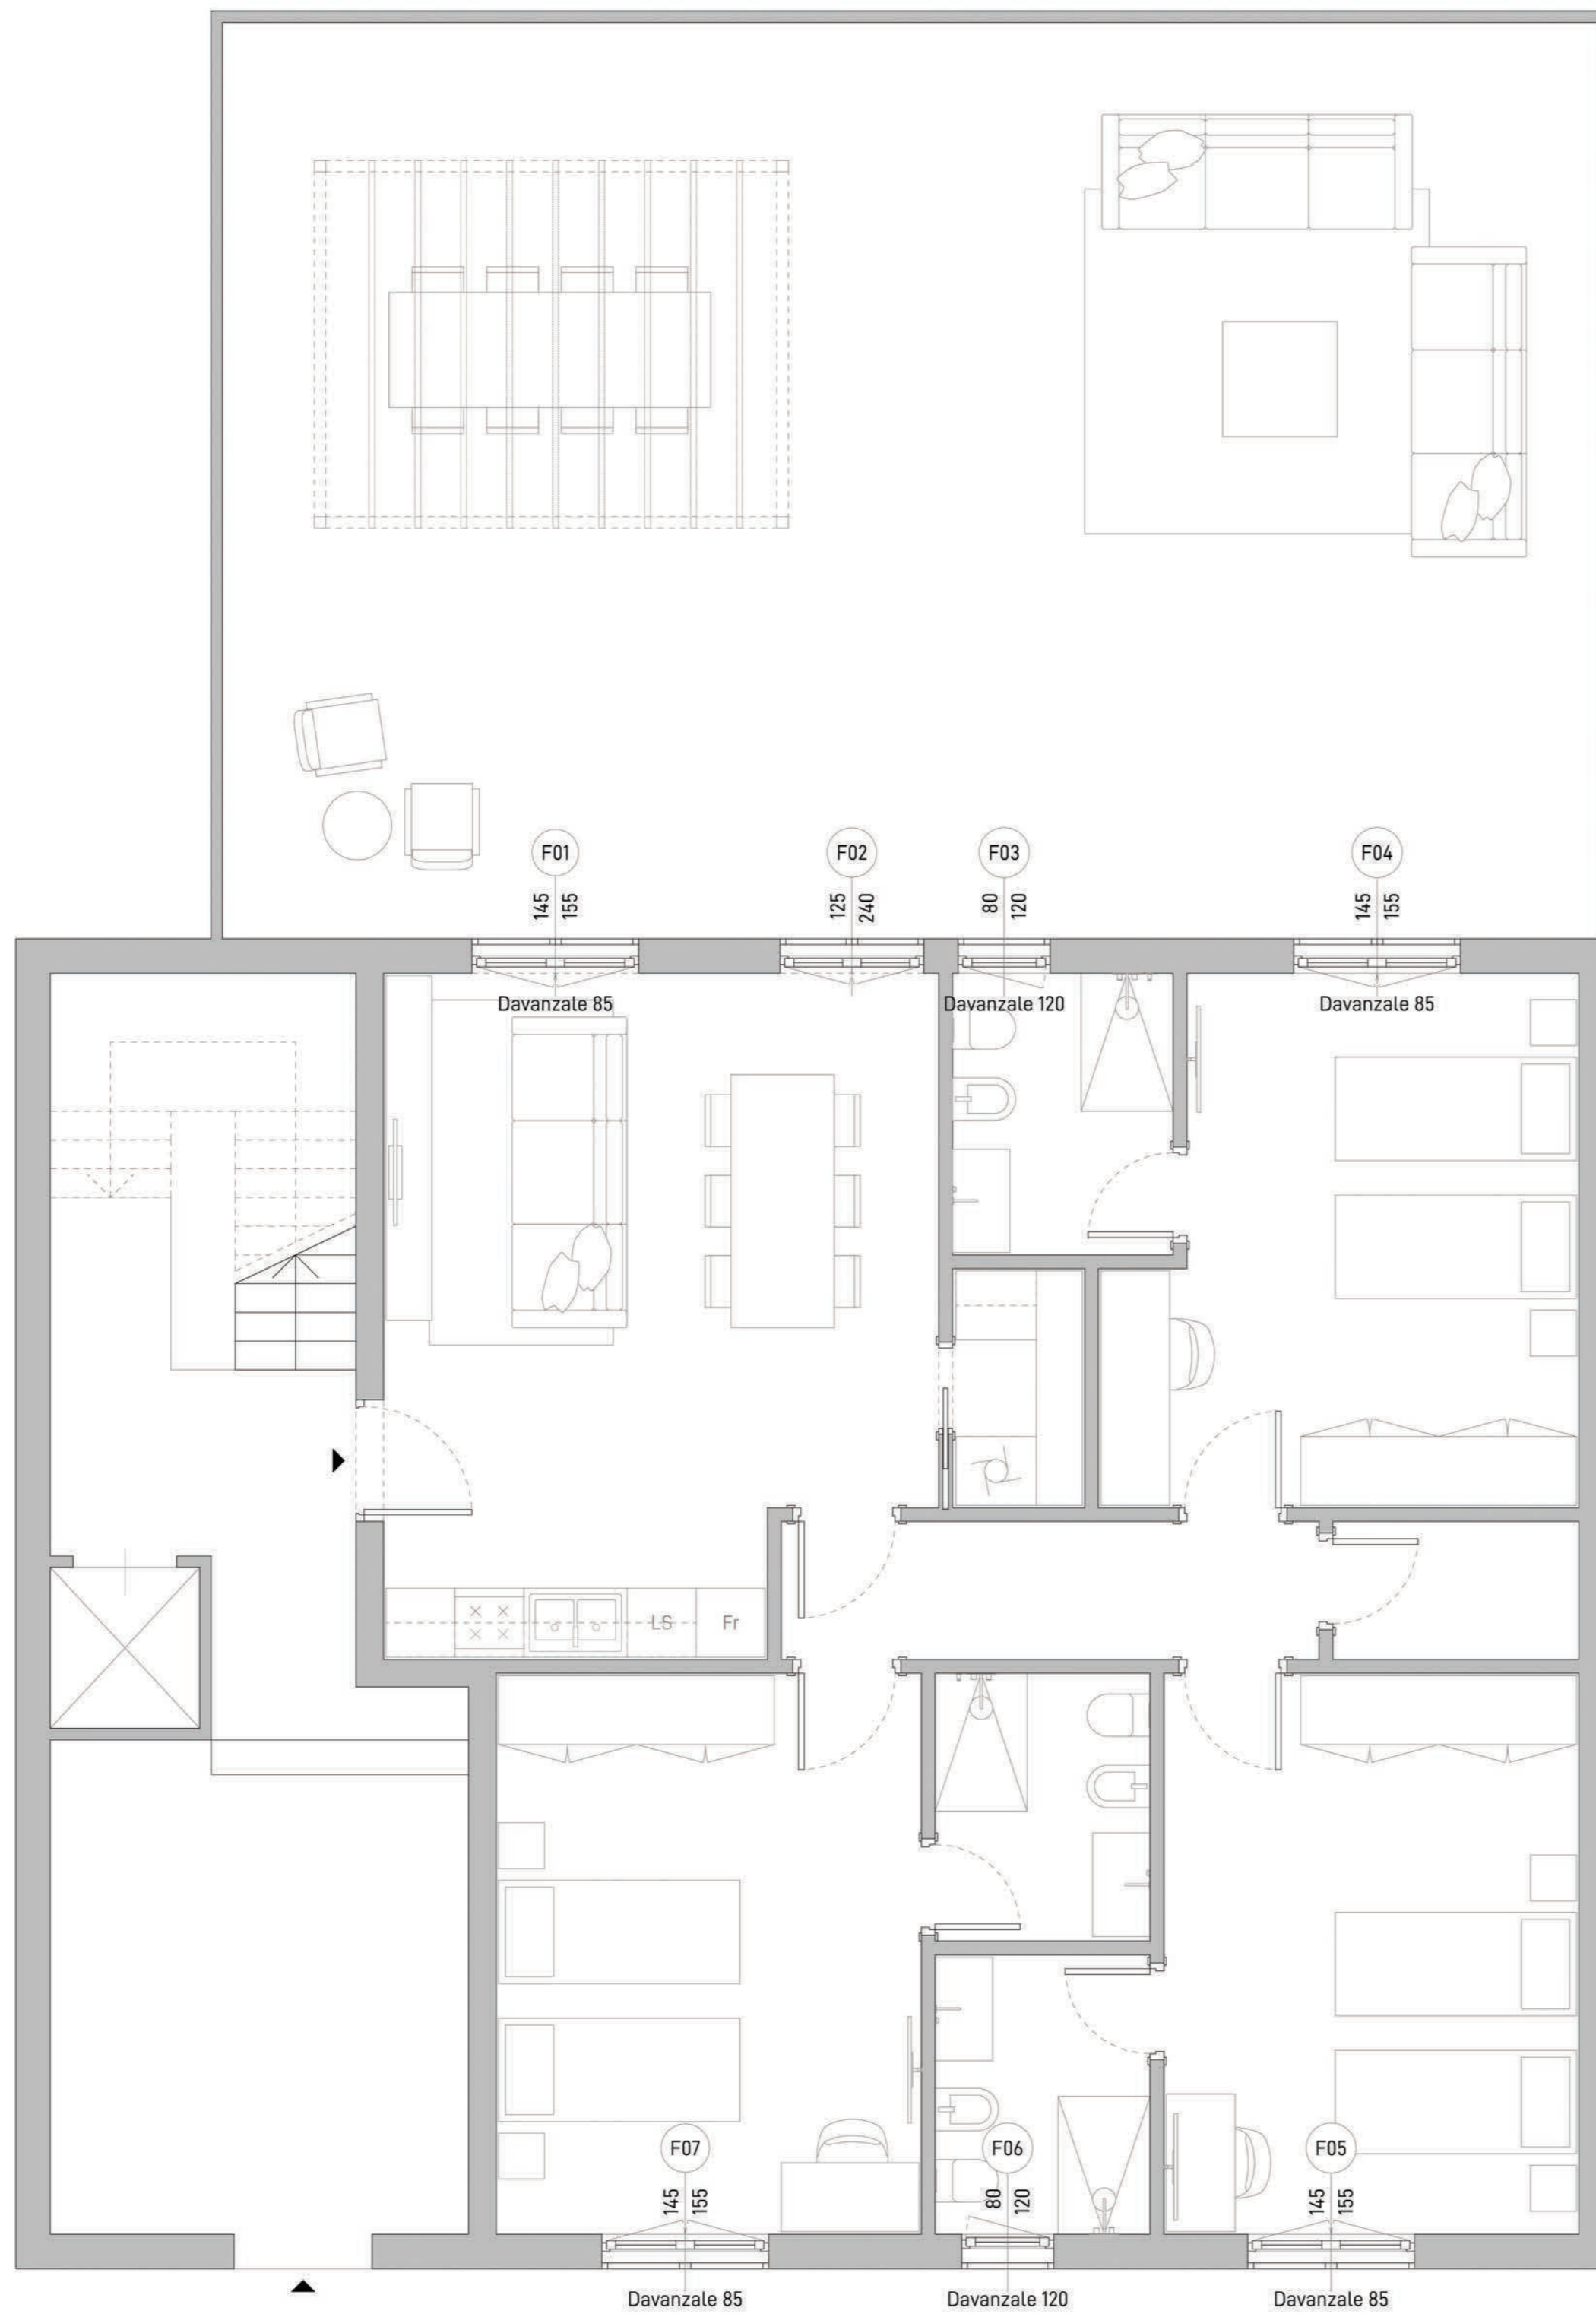scala 1:50



LEGENDA

Rif.	Descrizione	Dim.
F01	Finestra doppio battente in alluminio e legno, a taglio termico.	145x155
F02	Finestra doppio battente in alluminio e legno, a taglio termico.	125x240
F03	Finestra battente singolo in alluminio e legno, a taglio termico	80x120
F04	Finestra doppio battente in alluminio e legno, a taglio termico.	145x155
F05	Finestra doppio battente in alluminio e legno, a taglio termico.	145x155
F06	Finestra battente singolo in alluminio e legno, a taglio termico	80x120
F07	Finestra doppio battente in alluminio e legno, a taglio termico.	145x155



Piano Nazionale di Ripresa e Resilienza - Missione 5 - Inclusione e coesione -
Componente 3 - Interventi speciali per la coesione territoriale - Investimento 2 - Valorizzazione dei beni confiscati alle mafie



Comune di Napoli

Assessorato Beni Comuni e Urbanistica
Assessorato Legalità
Assessorato Politiche Sociali
Assessorato Pari Opportunità

Dipartimento Sicurezza
Servizio Beni Confiscati

Ristrutturazione dell'immobile
sito in via Corso Sirena 115
destinato a casa di accoglienza

Responsabile del Progetto:
dott.sa Lucia Di Micco

Responsabile Unico del Procedimento:
arch. Nunzia Ragosta

Progetto Definitivo

Abaco infissi





07


ARCH

febbraio 2022

scala 1:50

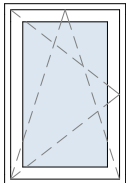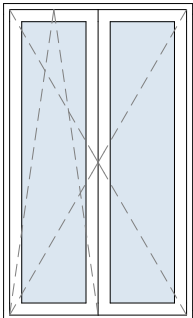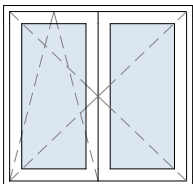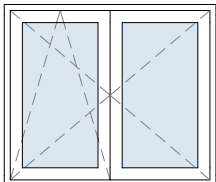ABACO INFISSI

Vista frontale	Descrizione	Finitura	Dim.	pz.
	Finestra battente singolo in alluminio e legno, a taglio termico	RAL 9010 bianco opaco gofrato	80×120	2
	Finestra doppio battente in alluminio e legno, a taglio termico.	RAL 9010 bianco opaco gofrato.	125×210	1
	Finestra doppio battente in alluminio e legno, a taglio termico.	RAL 9010 bianco opaco gofrato.	125×120	2
	Finestra doppio battente in alluminio e legno, a taglio termico.	RAL 9010 bianco opaco gofrato.	140×120	2

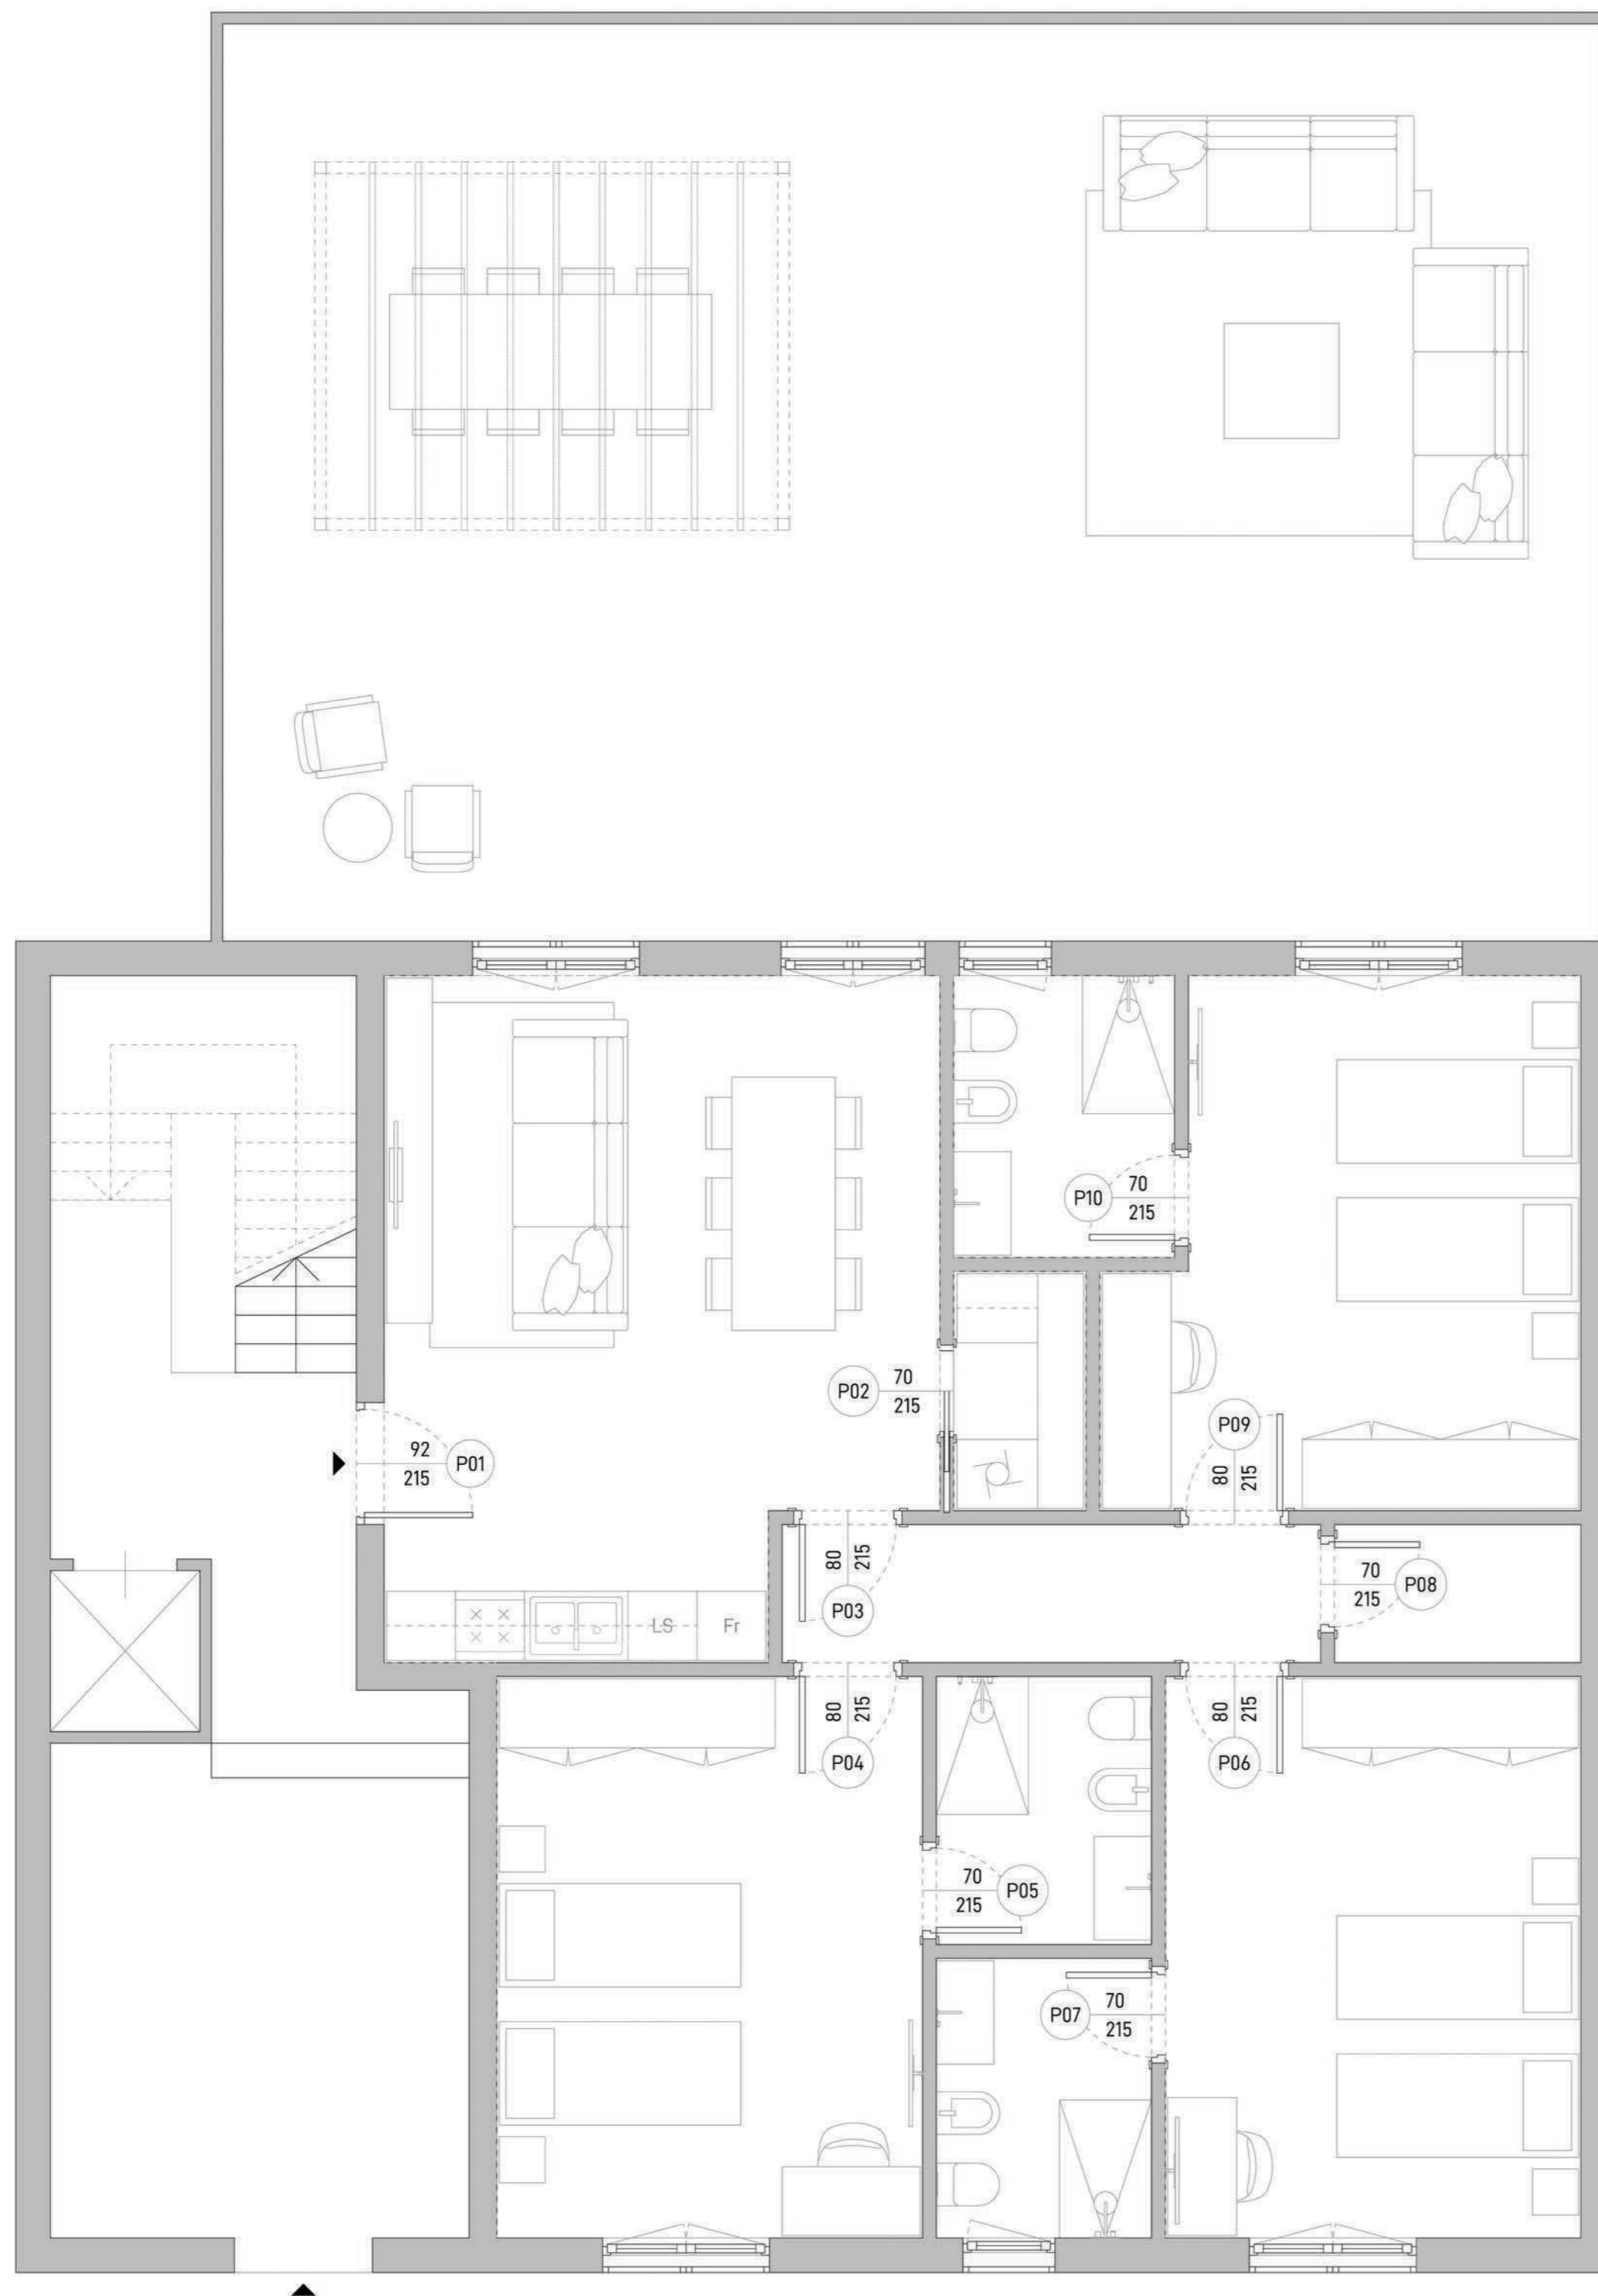

LEGENDA

Rif.	Descrizione	Dim.
P01	Portoncino blindato	92x215
P02	Porta scorrevole a scomparsa con coprifilo	70x215
P03	Porta a battente con coprifilo	80x215
P04	Porta a battente con coprifilo	80x215
P05	Porta a battente con coprifilo	70x215
P06	Porta a battente con coprifilo	80x215
P07	Porta a battente con coprifilo	70x215
P08	Porta a battente con coprifilo	70x215
P09	Porta a battente con coprifilo	80x215
P10	Porta a battente con coprifilo	70x215



Piano Nazionale di Ripresa e Resilienza - Missione 5 - Inclusion e coesione -
Componente 3 - Interventi speciali per la coesione territoriale - Investimento 2 - Valorizzazione dei beni confiscati alle mafie



Comune di Napoli

Assessorato Beni Comuni e Urbanistica
Assessorato Legalità
Assessorato Politiche Sociali
Assessorato Pari Opportunità

Dipartimento Sicurezza
Servizio Beni Confiscati

Ristrutturazione dell'immobile sito in via Corso Sirena 115 destinato a casa di accoglienza

Responsabile del Progetto:
dott.sa Lucia Di Micco

Responsabile Unico del Procedimento:
arch. Nunzia Ragosta

Progetto Definitivo

Abaco porte


08

ARCH


febbraio 2022

scala 1:50

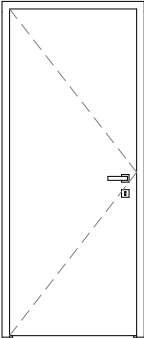ABACO PORTE

Vista frontale	Descrizione	Finitura	Verso	Lato	Dim.	pz.
	Porta scorrevole a scomparsa con coprifilo	Laccato opaco_RAL 9010	/	DX	70×215	1
	Portoncino blindato	Laccato opaco_RAL 9010	Spingere	DX	92×215	1
	Porta a battente con coprifilo	Laccato opaco_RAL 9010	Spingere	DX	80×215	1
	Porta a battente con coprifilo	Laccato opaco_RAL 9010	Spingere	DX	70×215	3

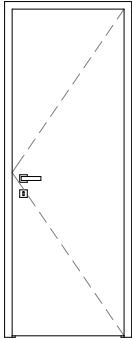ABACO PORTE

Vista frontale	Descrizione	Finitura	Verso	Lato	Dim.	pz.
	Porta a battente con coprifilo	Laccato opaco_RAL 9010	Spingere	SX	70×215	1
	Porta a battente con coprifilo	Laccato opaco_RAL 9010	Spingere	SX	80×215	3