



**LEGENDA**

■ Ambienti controsoffitti



Piano Nazionale di Ripresa e Resilienza - Missione 5 - Inclusion e coesione -  
Componente 3 - Interventi speciali per la coesione territoriale - Investimento 2 - Valorizzazione dei beni confiscati alle mafie



## Comune di Napoli

Assessorato Beni Comuni e Urbanistica  
Assessorato Legalità  
Assessorato Politiche Sociali  
Assessorato Pari Opportunità  
  
Dipartimento Sicurezza  
Servizio Beni Confiscati

### Ristrutturazione dell'immobile sito in via Ottaviano 58 destinato a casa di accoglienza

Responsabile del Progetto:  
dott.sa Lucia Di Micco

Responsabile Unico del Procedimento:  
**arch. Nunzia Ragosta**

Progetto Definitivo


Pianta controsoffitti

05


ARCH

febbraio 2022

scala 1:50

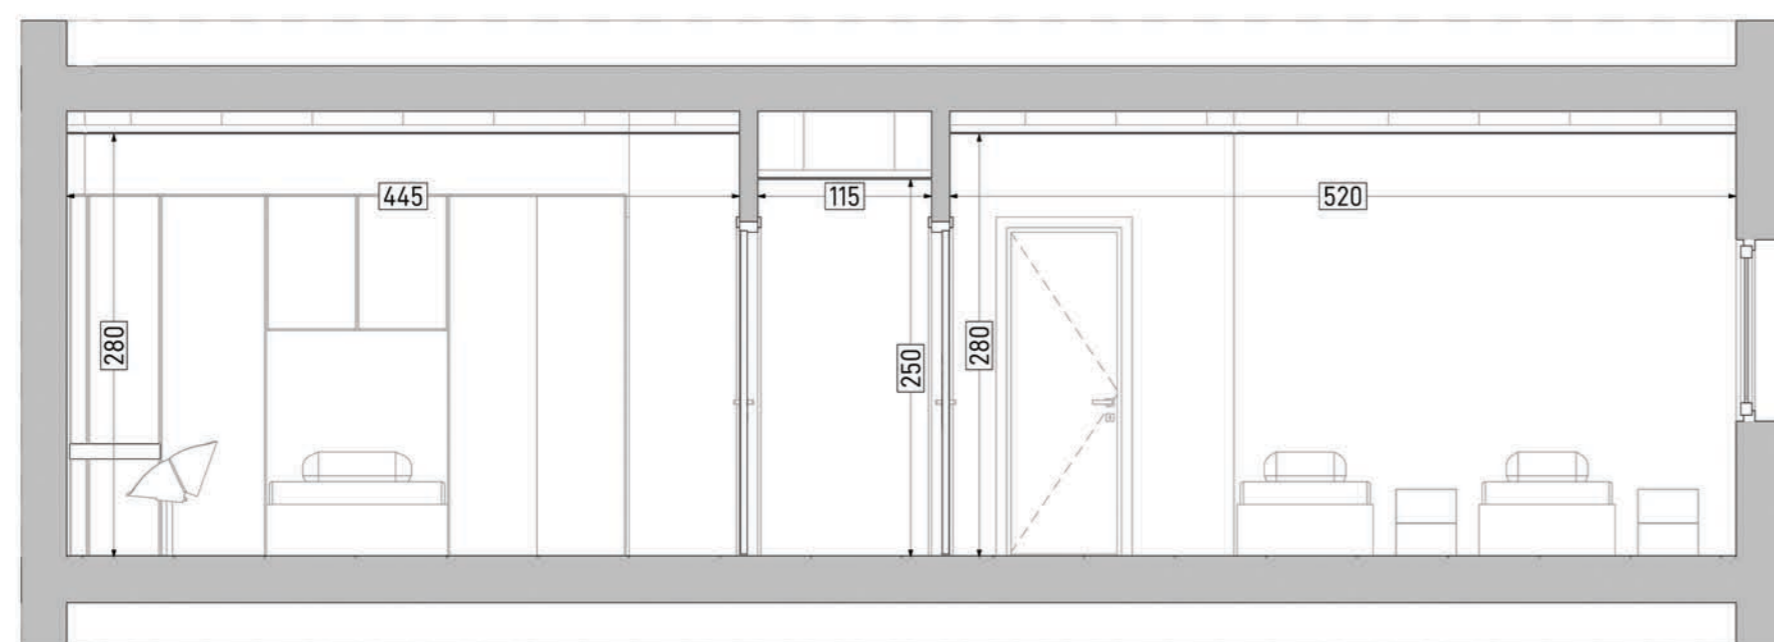

Sezione B

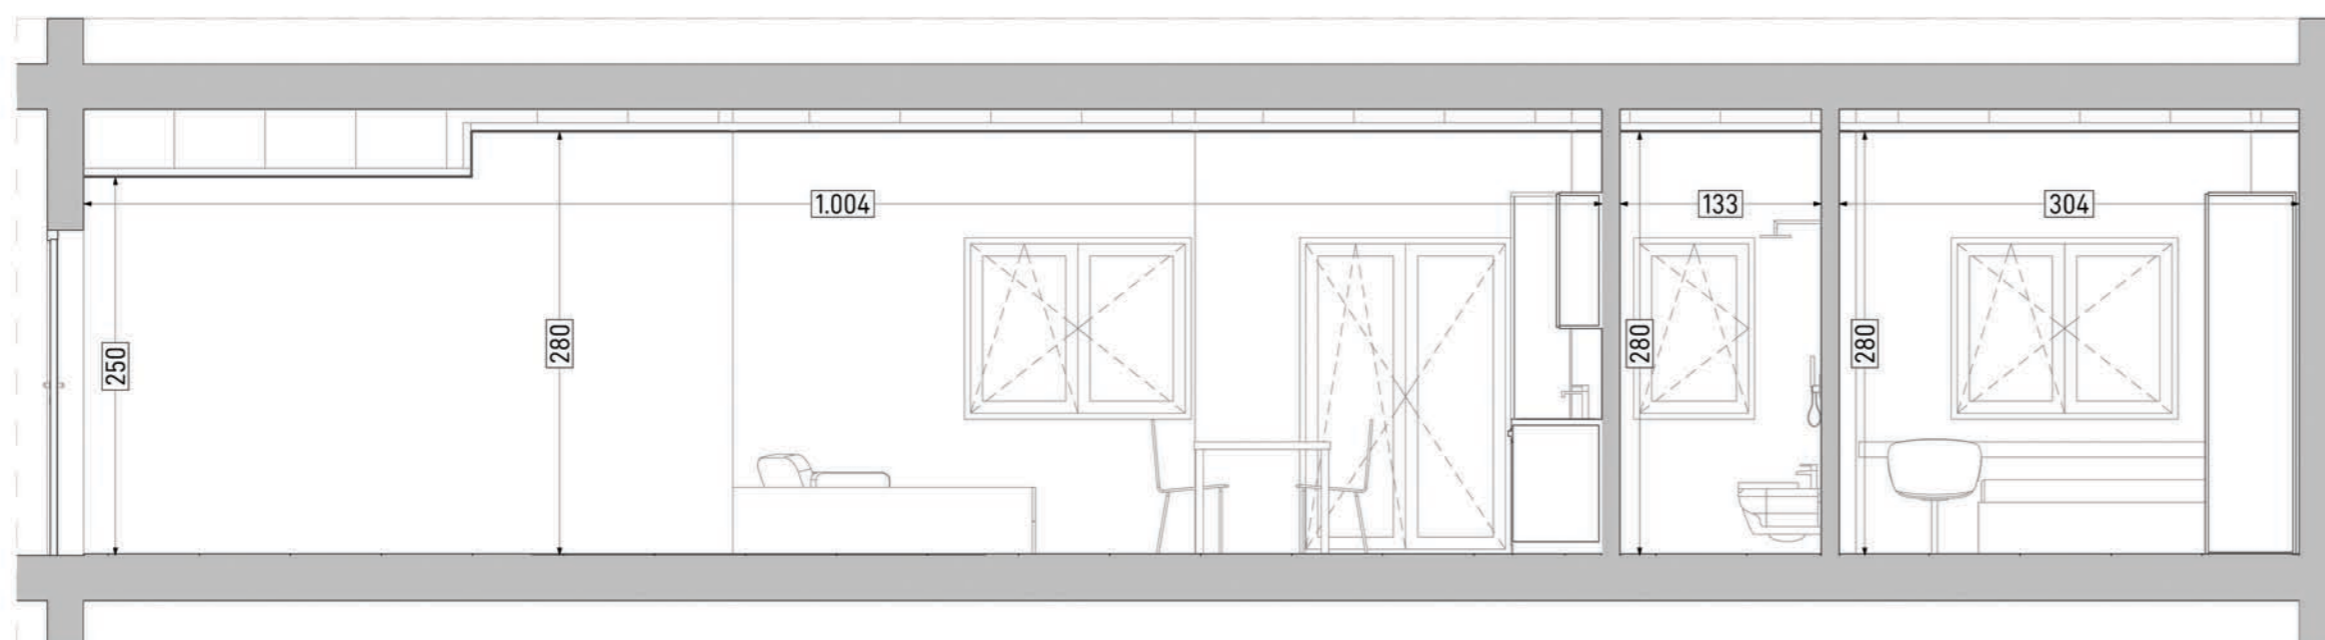

Sezione A



Piano Nazionale di Ripresa e Resilienza - Missione 5 - Inclusion e coesione -  
Componente 3 - Interventi speciali per la coesione territoriale - Investimento 2 - Valorizzazione dei beni confiscati alle mafie



## Comune di Napoli

Assessorato Beni Comuni e Urbanistica  
Assessorato Legalità  
Assessorato Politiche Sociali  
Assessorato Pari Opportunità  
  
Dipartimento Sicurezza  
Servizio Beni Confiscati

Ristrutturazione dell'immobile  
sito in via Ottaviano 58  
destinato a casa di accoglienza

Responsabile del Progetto:  
dott.sa Lucia Di Micco

Responsabile Unico del Procedimento:  
**arch. Nunzia Ragosta**

Progetto Definitivo

Sezioni di progetto

06

ARCH

febbraio 2022

scala 1:50



**LEGENDA**

| Rif. | Descrizione  | Dim.    |
|------|--|---------|
| F01  | Finestra doppio battente in alluminio a taglio termico.  | 150x120 |
| F02  | Finestra doppio battente in alluminio a taglio termico.  | 140x210 |
| F03  | Finestra battente singolo in alluminio a taglio termico. | 80x120  |
| F04  | Finestra doppio battente in alluminio a taglio termico.  | 150x120 |
| F05  | Finestra doppio battente in alluminio a taglio termico.  | 180x210 |
| F06  | Finestra doppio battente in alluminio a taglio termico.  | 150x120 |



Piano Nazionale di Ripresa e Resilienza - Missione 5 - Inclusione e coesione -  
Componente 3 - Interventi speciali per la coesione territoriale - Investimento 2 - Valorizzazione dei beni confiscati alle mafie



## Comune di Napoli

Assessorato Beni Comuni e Urbanistica  
Assessorato Legalità  
Assessorato Politiche Sociali  
Assessorato Pari Opportunità

Dipartimento Sicurezza  
Servizio Beni Confiscati

### Ristrutturazione dell'immobile sito in via Ottaviano 58 destinato a casa di accoglienza

Responsabile del Progetto:  
dott.sa Lucia Di Micco

Responsabile Unico del Procedimento:  
**arch. Nunzia Ragosta**

Progetto Definitivo

Abaco infissi

07

ARCH

febbraio 2022

scala 1:50

C058


Napoli\_San Giovanni

Elenco forniture

giovedì 20 gennaio 2022

ABACO INFISSI

| Vista frontale  | Descrizione  | Finitura                        | Dim.    | pz. |
|---|--|---------------------------------|---------|-----|
|    | Finestra battente singolo in alluminio a taglio termico. | RAL 9010 bianco opaco goffrato. | 80×120  | 1   |
|   | Finestra doppio battente in alluminio a taglio termico.  | RAL 9010 bianco opaco goffrato. | 140×210 | 1   |
|  | Finestra doppio battente in alluminio a taglio termico.  | RAL 9010 bianco opaco goffrato. | 180×210 | 1   |
|  | Finestra doppio battente in alluminio a taglio termico.  | RAL 9010 bianco opaco goffrato. | 150×120 | 3   |

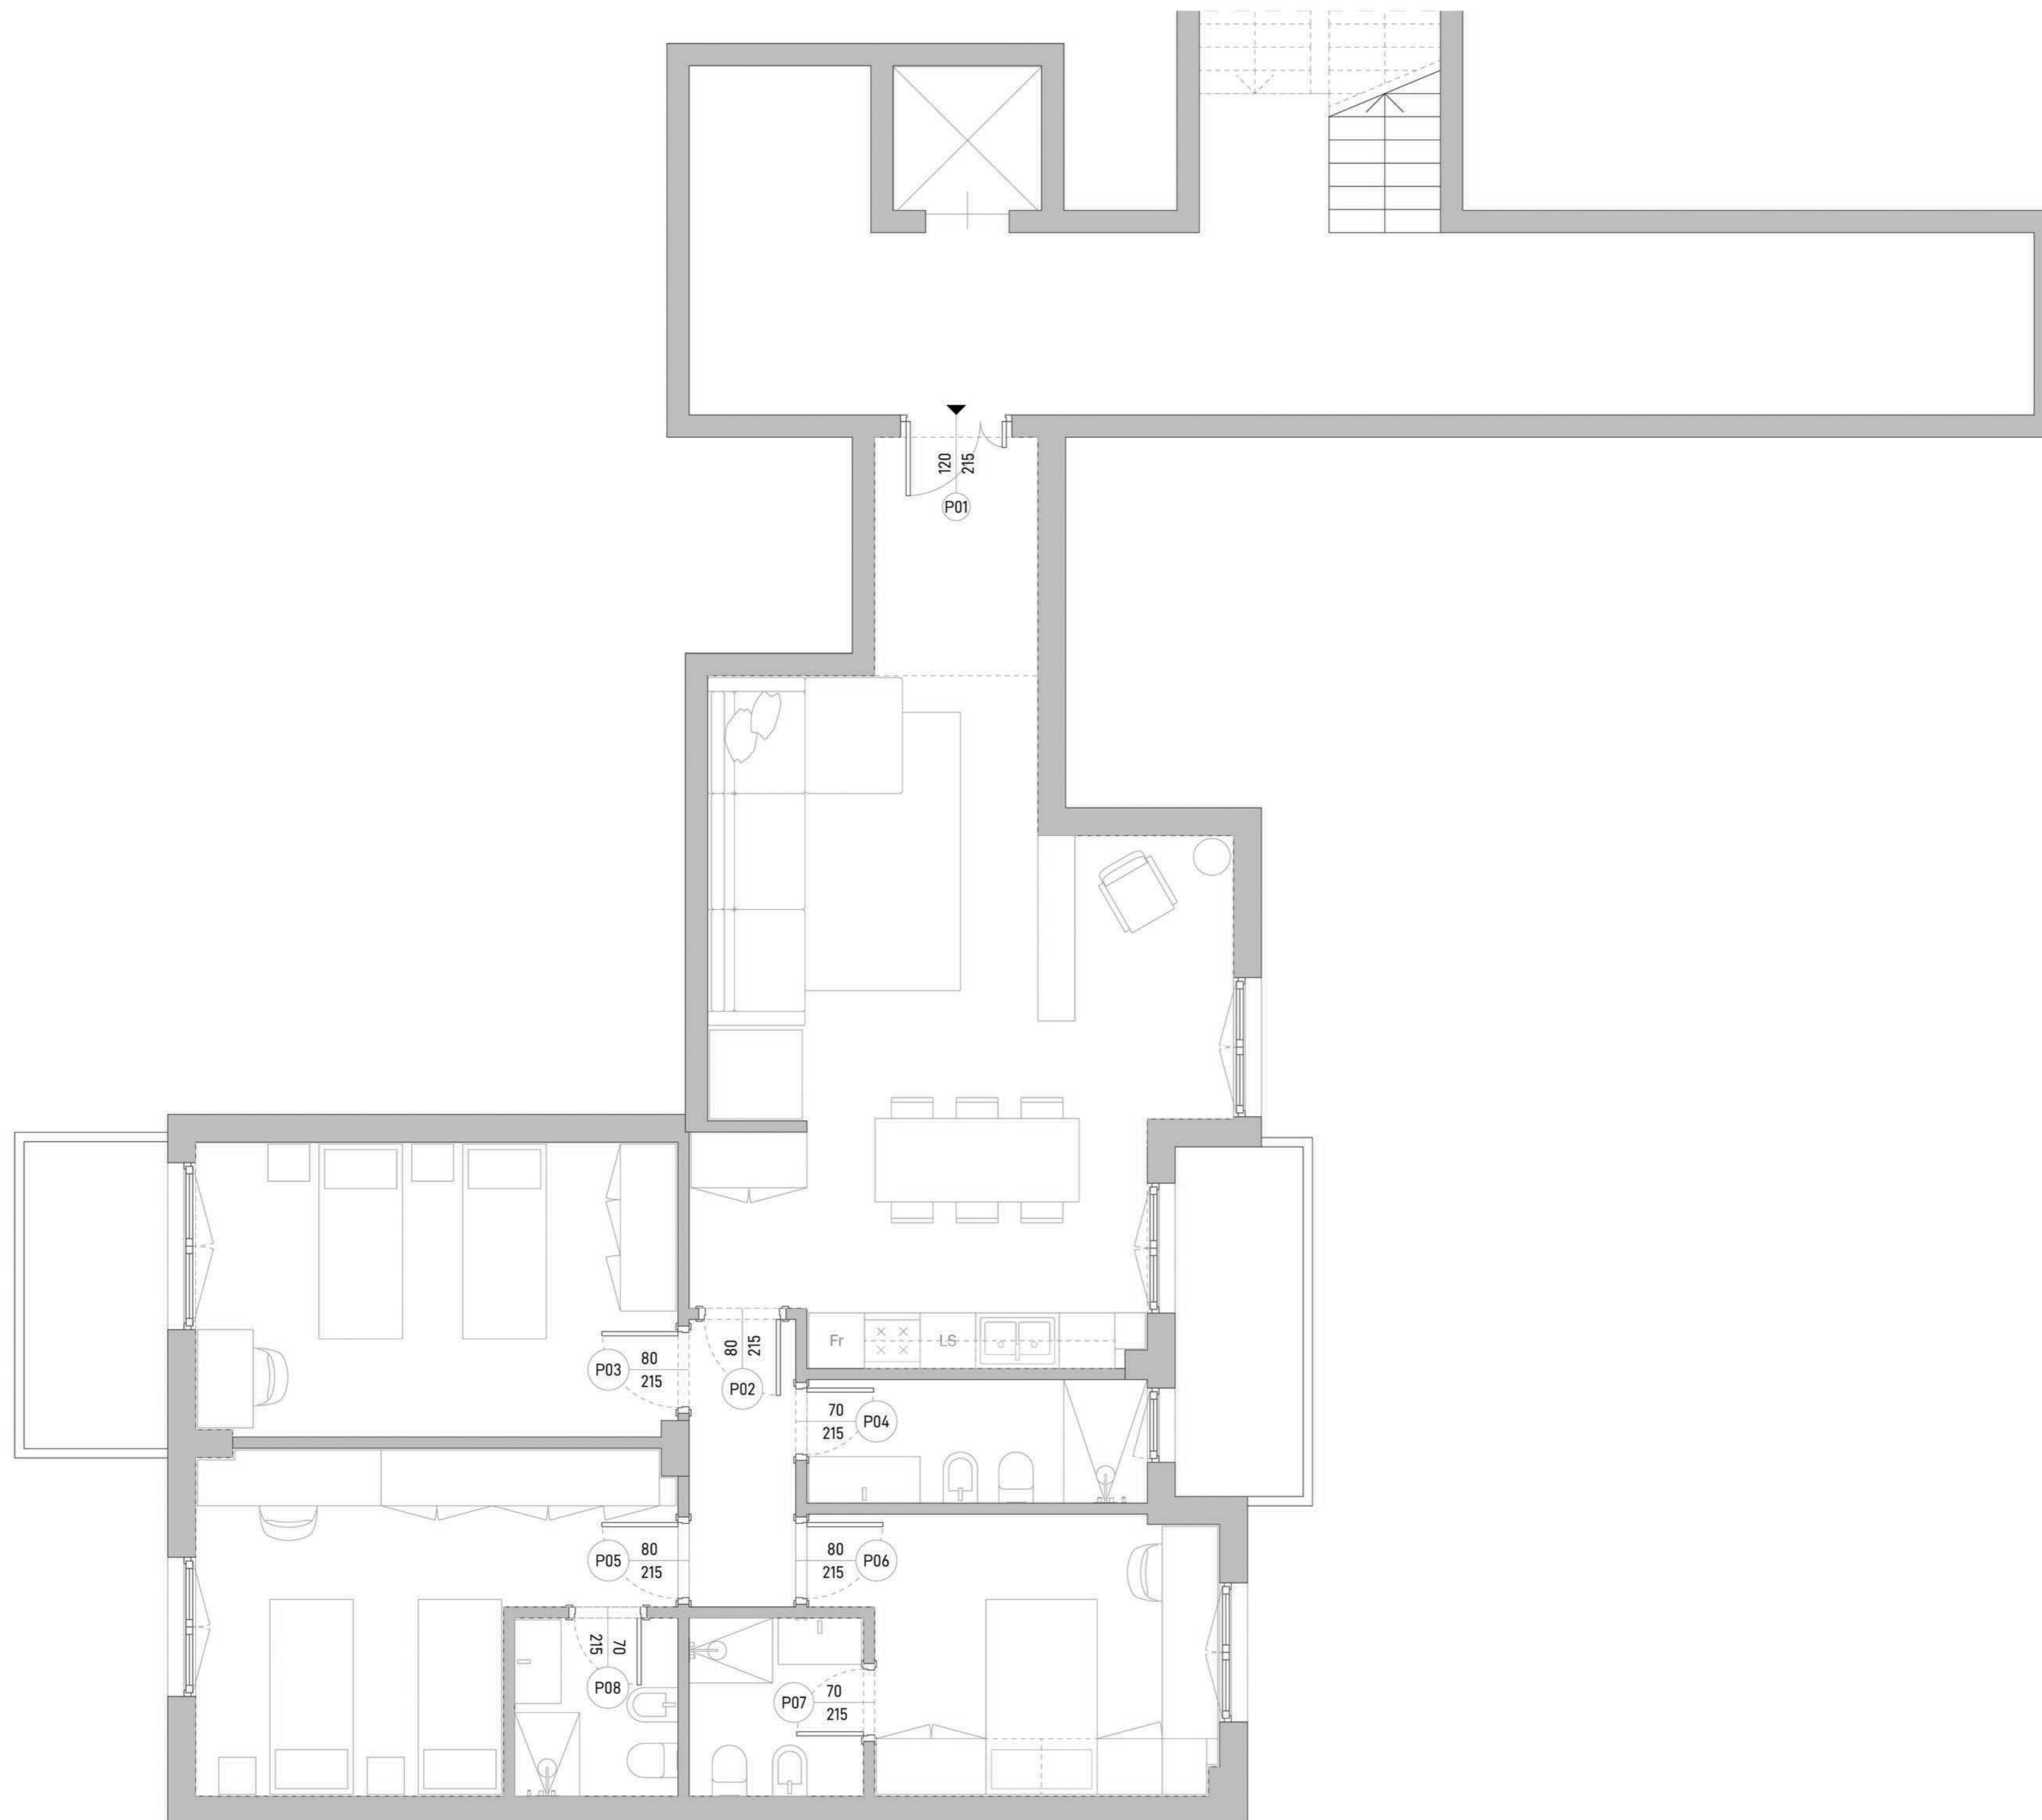

**LEGENDA**

| Rif. | Descrizione                    | Dim.    |
|------|--------------------------------|---------|
| P01  | Portoncino Blindato            | 120x215 |
| P02  | Porta a battente con coprifilo | 80x215  |
| P03  | Porta a battente con coprifilo | 80x215  |
| P04  | Porta a battente con coprifilo | 70x215  |
| P05  | Porta a battente con coprifilo | 80x215  |
| P06  | Porta a battente con coprifilo | 80x215  |
| P07  | Porta a battente con coprifilo | 70x215  |
| P08  | Porta a battente con coprifilo | 70x215  |



Piano Nazionale di Ripresa e Resilienza - Missione 5 - Inclusione e coesione -  
Componente 3 - Interventi speciali per la coesione territoriale - Investimento 2 - Valorizzazione dei beni confiscati alle mafie



## Comune di Napoli

Assessorato Beni Comuni e Urbanistica  
Assessorato Legalità  
Assessorato Politiche Sociali  
Assessorato Pari Opportunità

Dipartimento Sicurezza  
Servizio Beni Confiscati

### Ristrutturazione dell'immobile sito in via Ottaviano 58 destinato a casa di accoglienza

Responsabile del Progetto:  
dott.sa Lucia Di Micco

Responsabile Unico del Procedimento:  
**arch. Nunzia Ragosta**

Progetto Definitivo

Abaco porte

08

ARCH

febbraio 2022

scala 1:50



C058

Napoli\_San Giovanni

Elenco forniture

giovedì 20 gennaio 2022

ABACO PORTE
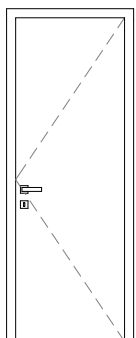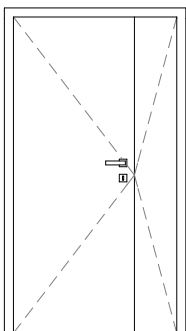
| Vista frontale  | Descrizione                    | Finitura               | Verso    | Lato | Dim.    | pz. |
|---|--------------------------------|------------------------|----------|------|---------|-----|
|    | Porta a battente con coprifilo | Laccato opaco RAL 9010 | Spingere | Dx   | 80×215  | 2   |
|   | Porta a battente con coprifilo | Laccato opaco RAL 9010 | Spingere | Sx   | 80×215  | 2   |
|  | Porta a battente con coprifilo | Laccato opaco RAL 9010 | Spingere | Sx   | 70×215  | 3   |
|  | Portoncino Blindato            | Laccato opaco RAL 9010 | Spingere | Dx   | 120×215 | 1   |