



KEY PLAN - scala 1:1000
DISTINZIONE per macroaree di progetto

- area A
- area B

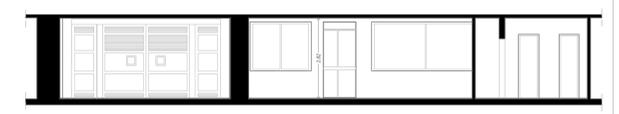


SEZIONE C-C'

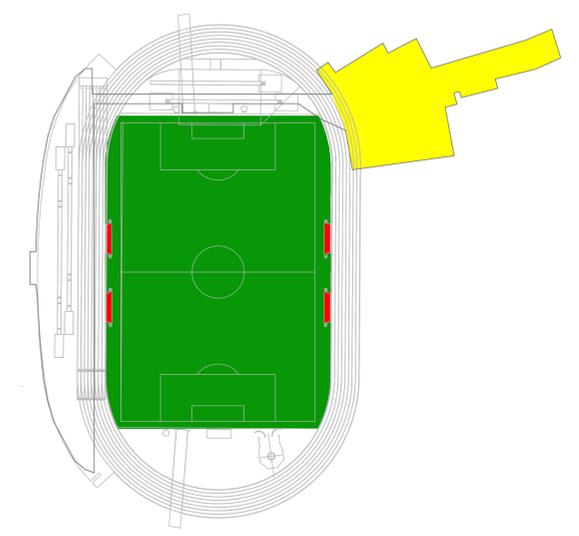

SEZIONE D-D'



SEZIONE E-E'

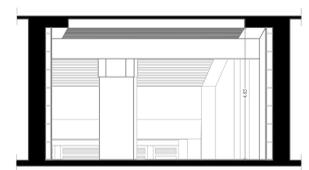

SEZIONE F-F'



Riqualificazione del "Miglio Azzurro" e Sala Stampa dello Stadio Diego Armando Maradona
Ingresso Via Tansillo, Napoli

Progetto Definitivo Esecutivo
(Capo I del D.P.R. 207/2010)

ELABORATO:
G3 - STATO DI FATTO - ZONA A - PAVIMENTAZIONE

RUP:
Dott. Giovanni Notaliccia

PROGETTISTA:
Arch. Pietro Della Corte

COORDINATORE SICUREZZA PER LA PROGETTAZIONE:
Arch. Damiano Peluso

PROGETTAZIONE IMPIANTI:
Ing. Ivan Verlingen

Collaboratori alla progettazione, rendering:
Arch. Angela Martone
Arch. Angelo Gloria



Data: Gennaio 2022 Scala disegno: 1:100

AI TERMINI DI LEGGE, CI RISERVAMO LA PROPRIETA' DI QUESTO DISEGNO CON DIVIETO DI RIPRODURRE O COMUNICARE, RENDERE NOTO A TERZI SENZA AUTORIZZAZIONE.