




SEZIONE A-A'

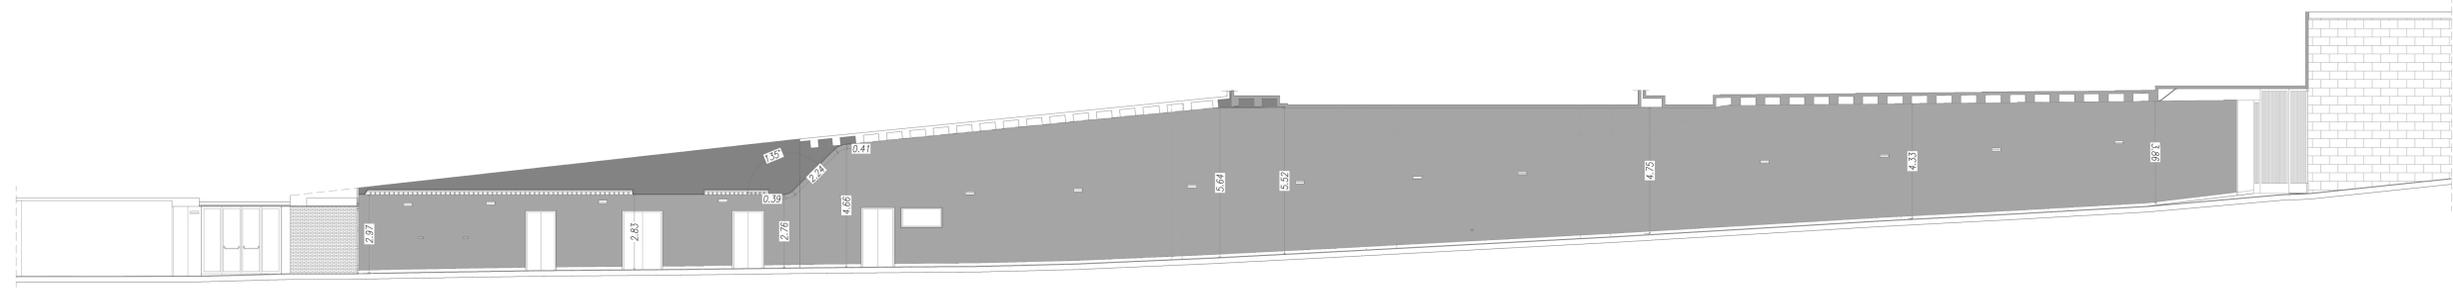


SEZIONE C-C'

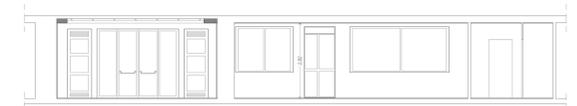


SEZIONE D-D'

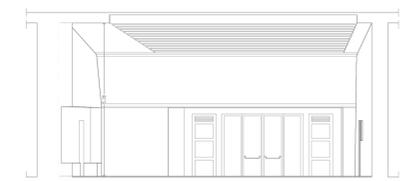


SEZIONE E-E'

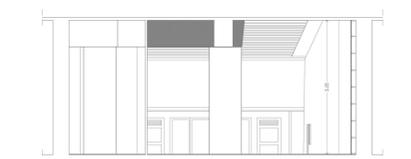

SEZIONE F-F'

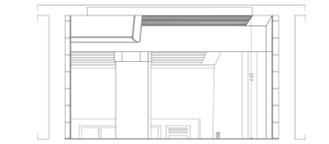


SEZIONE B-B'

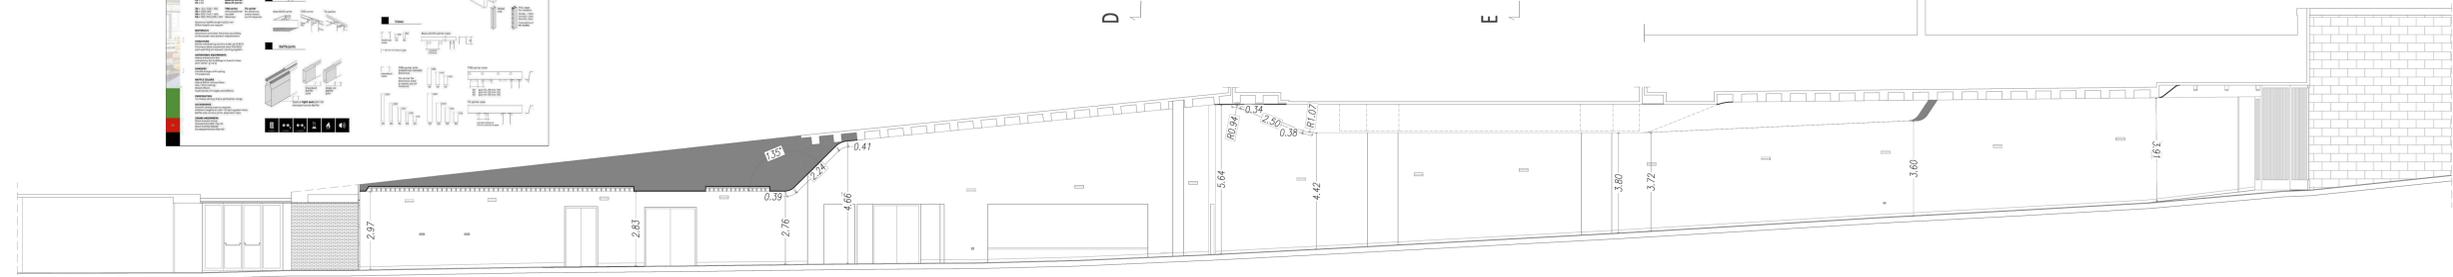


A
B

A'
B'

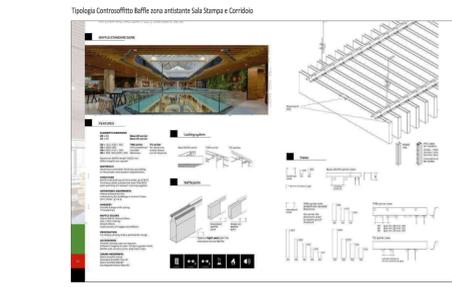

KEY PLAN - scala 1:1000
DISTINZIONE per macroaree di progetto

- area 1
- area 2

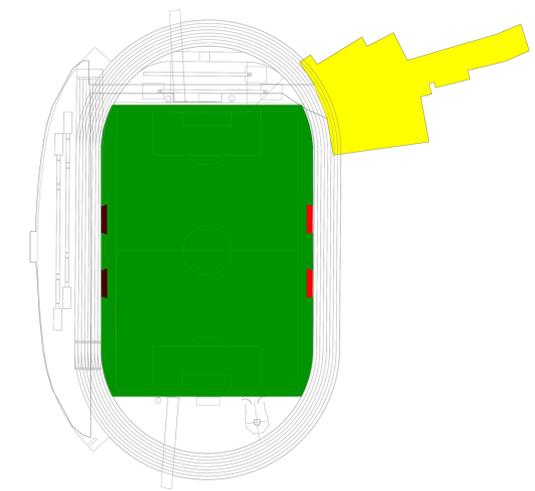

Riqualificazione del "Miglio Azzurro" e Sala Stampa dello Stadio Diego Armando Maradona Ingresso Via Tansillo, Napoli

Progetto Definitivo Esecutivo
(Capo I del D.P.R. 207/2010)

ELABORATO:
G7 PROGETTO ZONA A - CONTROSOFFITTI

RUP:
Dot. Giovanni Notamicola

PROGETTISTA:
Arch. Pietro Della Donna

Coordinatore Sicurezza per la progettazione:
Arch. Damiano Peluso

Collaboratori alla progettazione, rendering:
Arch. Angela Martone
Arch. Angelo Gloria

PROGETTAZIONE IMPIANTI:
Ing. Ivan Vestling



Data: Gennaio 2022
Scala Disegno: 1:100
AI TERMINI DI LEGGE SI RISERVAMO LA PROPRIETA' DI QUESTO DISEGNO CON DIVIETO DI RIPRODURRE O COMUNICARE, RENDERSILO NOTO A TERZI SENZA AUTORIZZAZIONE.