

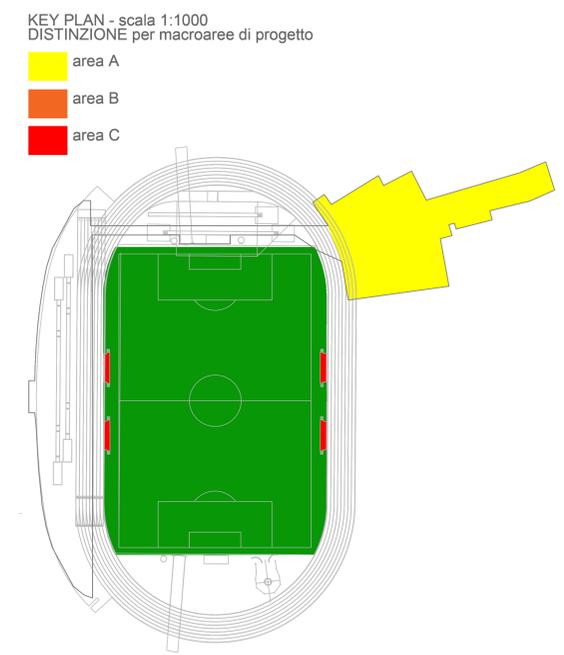
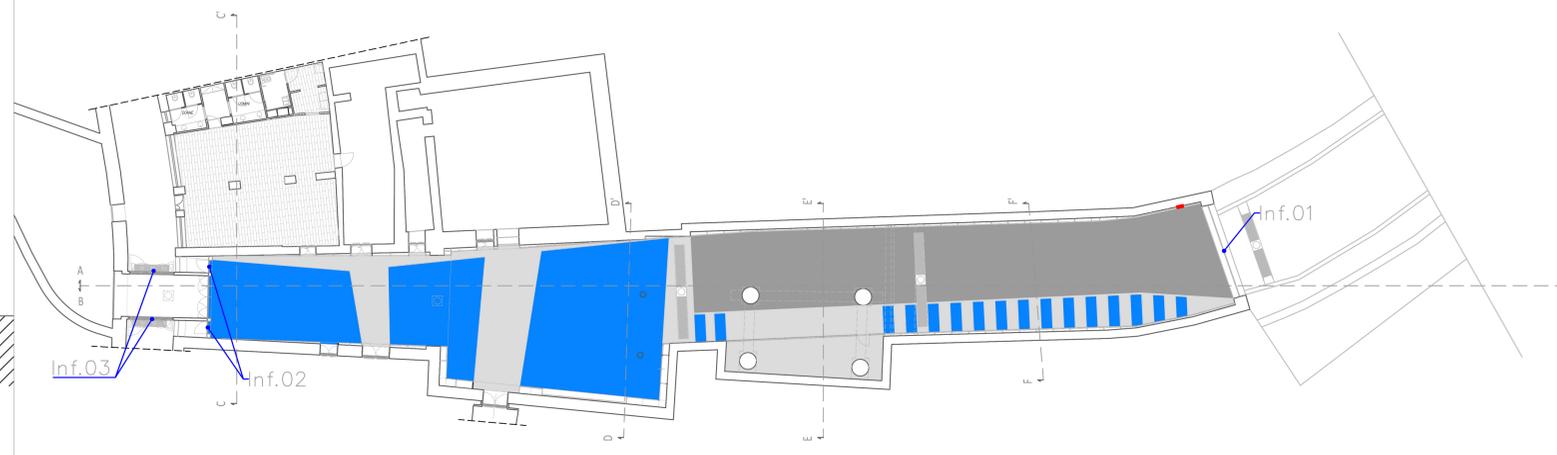



Porta di ingresso autorimessa
Inf.01

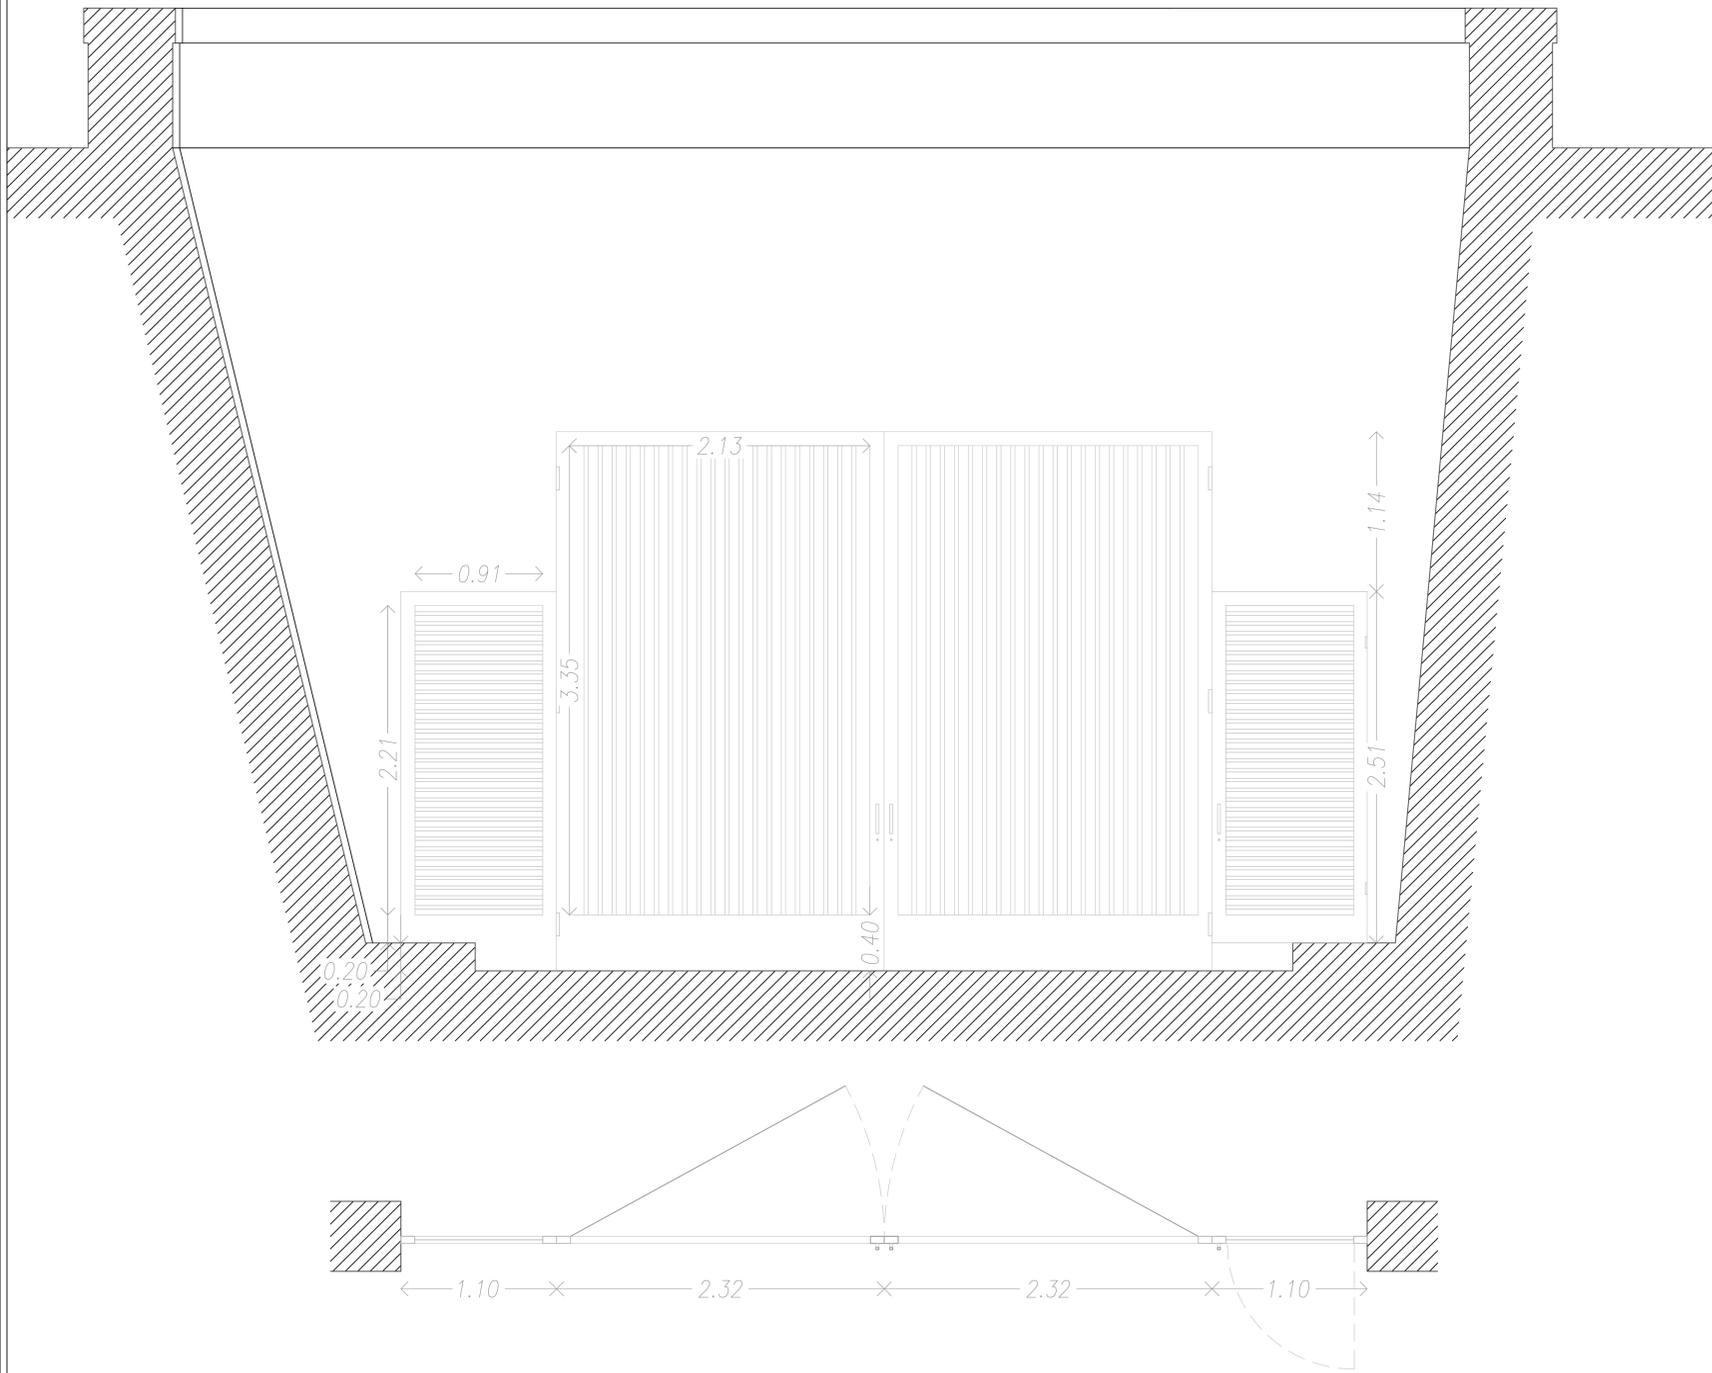

Infissi zona filtro
Inf.03

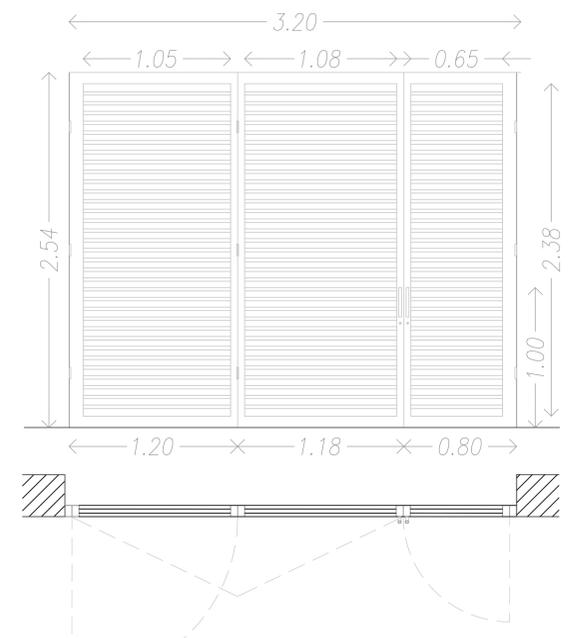

Inf.02

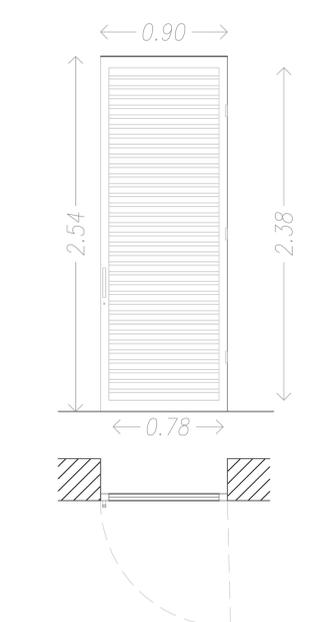


 Riquilificazione del "Miglio Azzurro" e Sala Stampa dello Stadio Diego Armando Maradona
 Ingresso Via Tansillo, Napoli
Progetto Definitivo Esecutivo
 (Capo I del D.P.R. 207/2010)
 ELABORATO:
G8 - PROGETTO - ZONA A - ABACO INFISSI

RUP:
 Dott. Giovanni Notarnicola
 PROGETTISTA:
 Arch. Pietro Delle Donne
 Coordinatore Sicurezza per la progettazione:
 Arch. Damiano Peluso
 Collaboratori alla progettazione, rendering:
 Arch. Angela Martone
 Arch. Angelo Gloria

PROGETTAZIONE IMPIANTI:
 Ing. Ivan Verlingieri




 Data: Gennaio 2022 Scala disegno: 1:10
AI TERMINI DI LEGGE CI RISERVIAMO LA PROPRIETA' DI QUESTO DISEGNO CON DIVIETO DI RIPRODURLO O COMPARLARLO, RENDERSILO NOTO A TERZI SENZA AUTORIZZAZIONE.