



SEZIONE D-D'

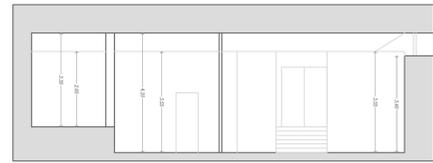

SEZIONE E-E'

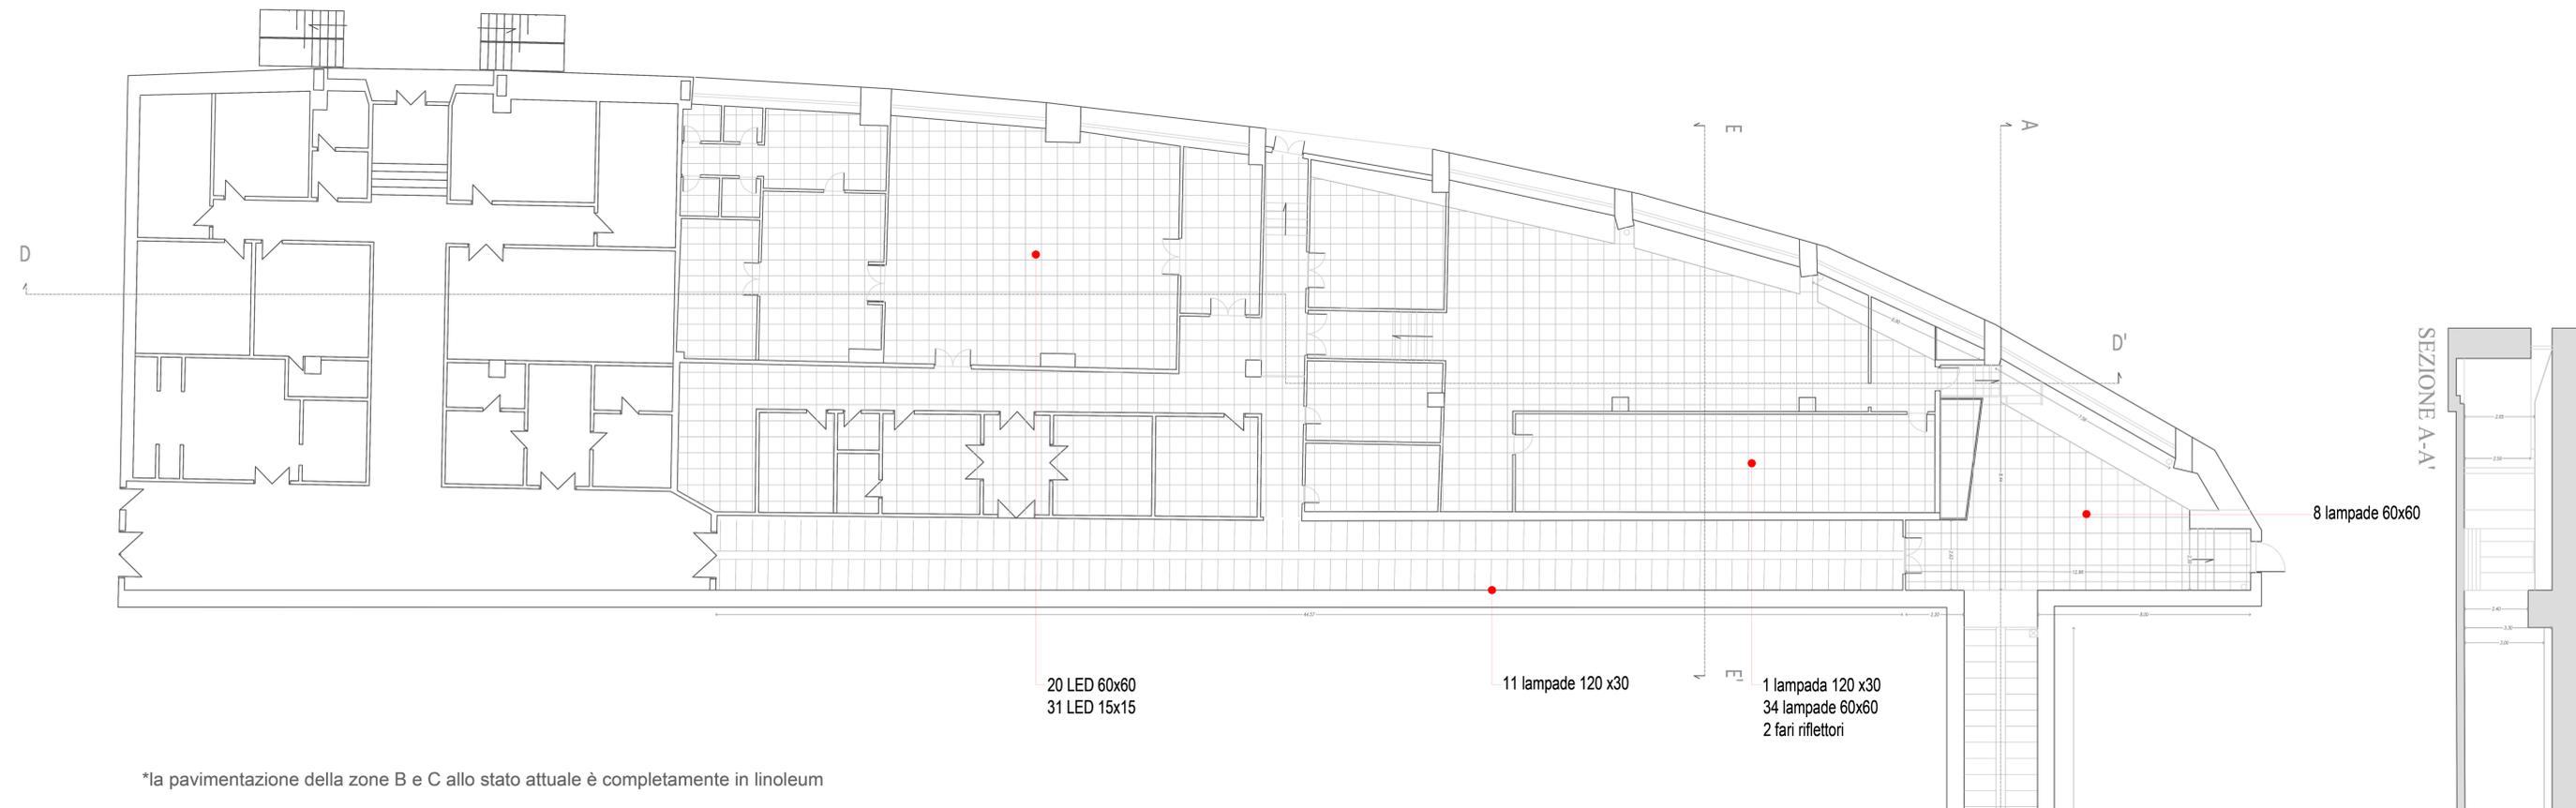

20 LED 60x60
31 LED 15x15

11 lampade 120 x30


1 lampada 120 x30
34 lampade 60x60
2 fari riflettori

8 lampade 60x60

*la pavimentazione della zone B e C allo stato attuale è completamente in linoleum

KEY PLAN - scala 1:1000
DISTINZIONE per macroaree di progetto

- area A
- area B
- area C

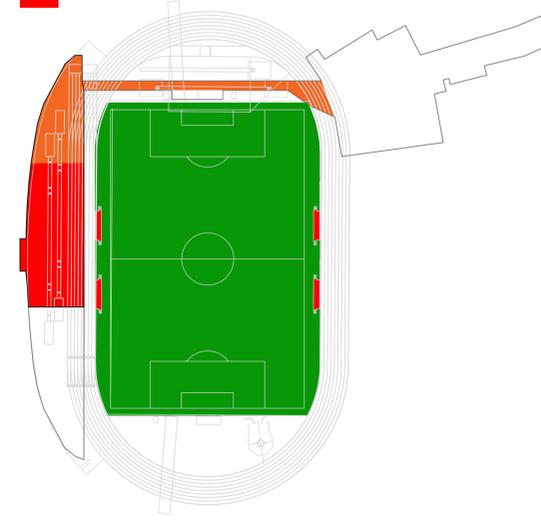

Riqualificazione del "Miglio Azzurro" e Sala
Stampa dello
Stadio Diego Armando Maradona
Ingresso Via Tansillo, Napoli

Progetto Definitivo Esecutivo
(Capo I del D.P.R. 207/2010)

ELABORATO:
G10 - STATO DI FATTO - ZONA B/C - SEZIONI AGGIUNTIVE

RUP:
Dot. Giovanni Notarnicola

PROGETTISTA:
Arch. Pietro Della Torre

Coordinatori Sicurezza per la
progettazione:
Arch. Damiano Peluso

Collaboratori alla progettazione, rendering:
Arch. Angela Martone
Arch. Angelo Gloria

PROGETTAZIONE IMPIANTI:
Ing. Ivan Verlingen



Signature



Data: Gennaio 2022

Scala disegno: 1:100

AI TERMINI DI LEGGE CI RISERVIAMO LA PROPRIETA' DI QUESTO DISEGNO CON DIVIETO DI RIPRODURLO O COMUNICARLO A TERZI SENZA AUTORIZZAZIONE.