



KEY PLAN - scala 1:1000  
DISTINZIONE per macroaree di progetto


- area A
- area B

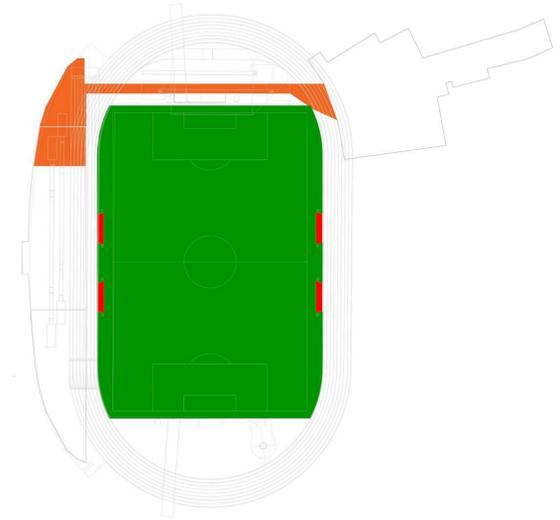


SEZIONE A-A'

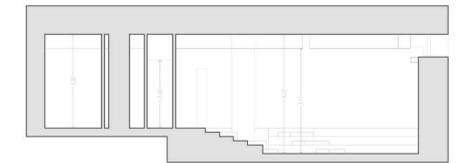


SEZIONE E-E'

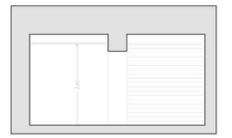

SEZIONE C-C'

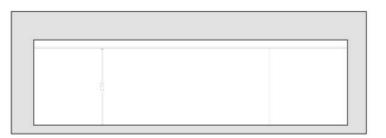

SEZIONE B-B'

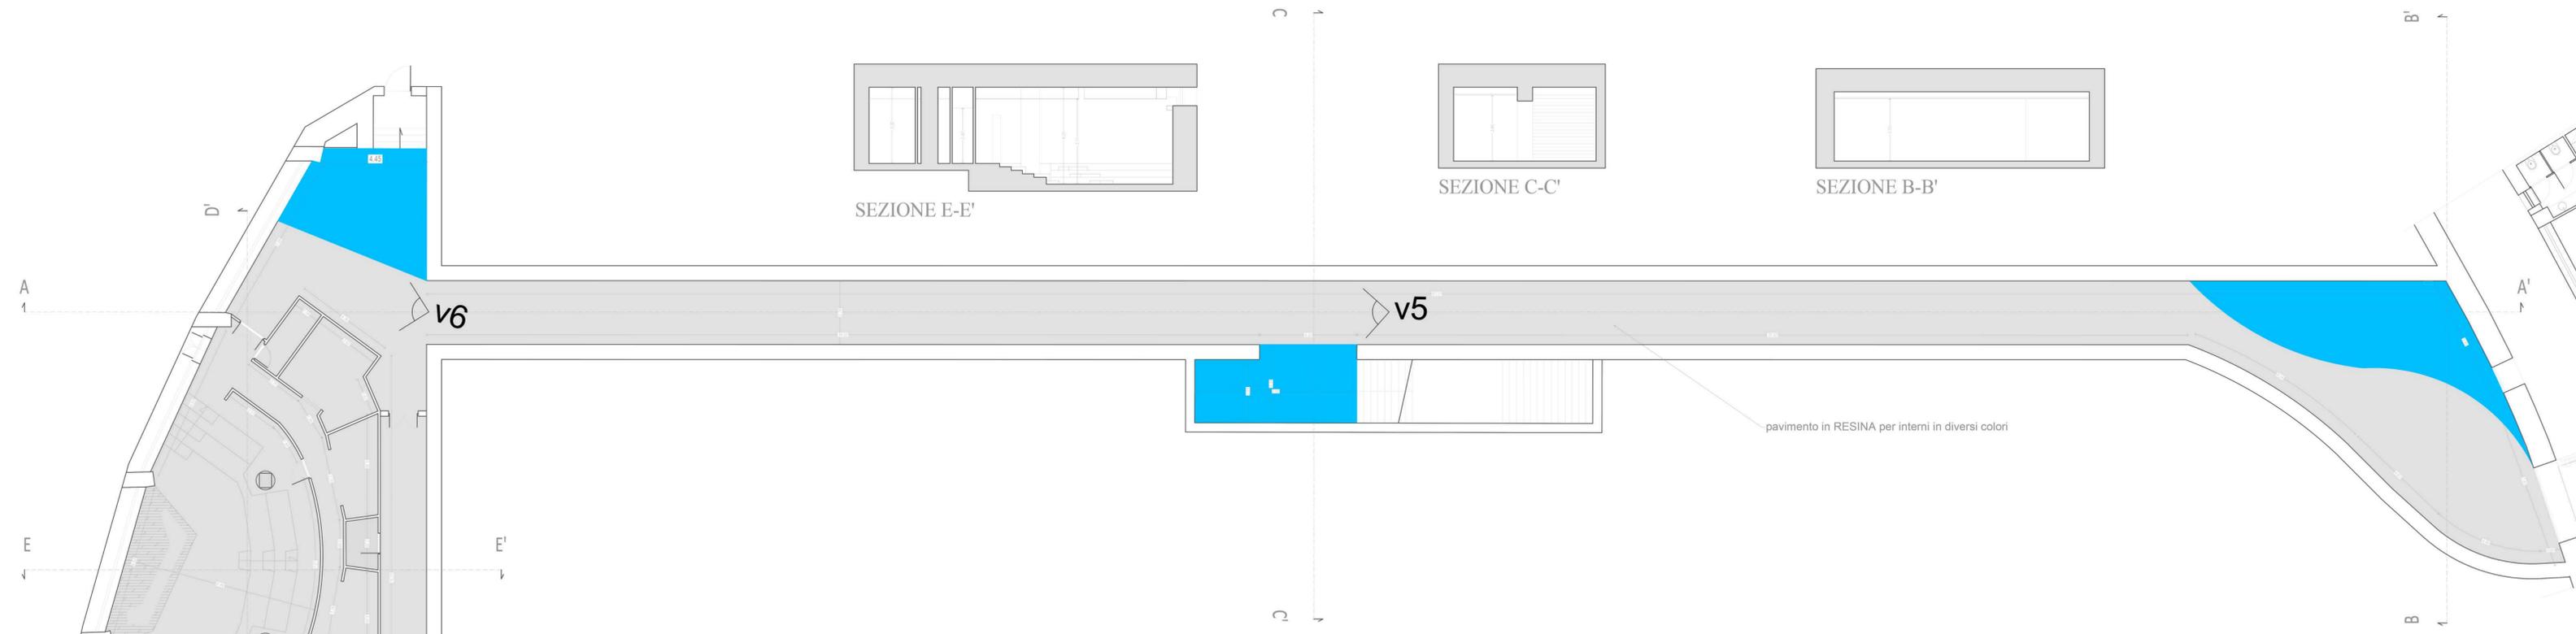

v5 Immagine puramente indicativa



v6 Immagine puramente indicativa



Riqualificazione del "Miglio Azzurro" e Sala Stampa dello Stadio Diego Armando Maradona  
Ingresso ViaTansillo, Napoli

**Progetto Definitivo Esecutivo**  
(Capo I del D.P.R. 207/2010)

ELABORATO:  
G11 - PROGETTO - ZONA B - PAVIMENTAZIONE

RUP:  
Dot. Giovanni Notarnicola

PROGETTISTA:  
Arch. Pietro Delle Donne

COORDINATORE SICUREZZA PER LA PROGETTAZIONE:  
Arch. Damiano Peluso

COLLABORATORI ALLA PROGETTAZIONE, RENDERING:  
Arch. Angela Martone  
Arch. Angelo Giona

PROGETTAZIONE IMPIANTI:  
Ing. Ivan Verlingieri



Data: Gennaio 2022      Scala disegno: 1:100

AI TERMINI DI LEGGE, CI RISERVIAMO LA PROPRIETA' DI QUESTO DISEGNO CON DIVIETO DI RIPRODURRE O COMUNICARE, RENDERLO NOTO A TERZI SENZA AUTORIZZAZIONE.