


SEZIONE A-A'

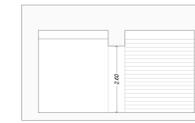



SEZIONE E-E'



SEZIONE C-C'




SEZIONE B-B'

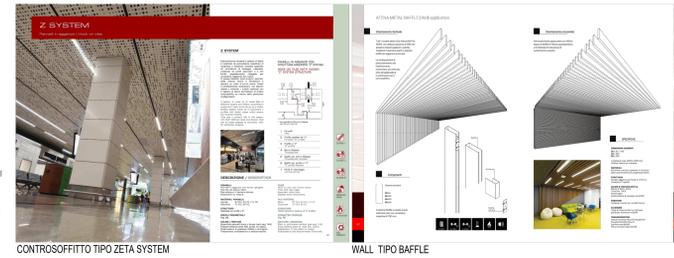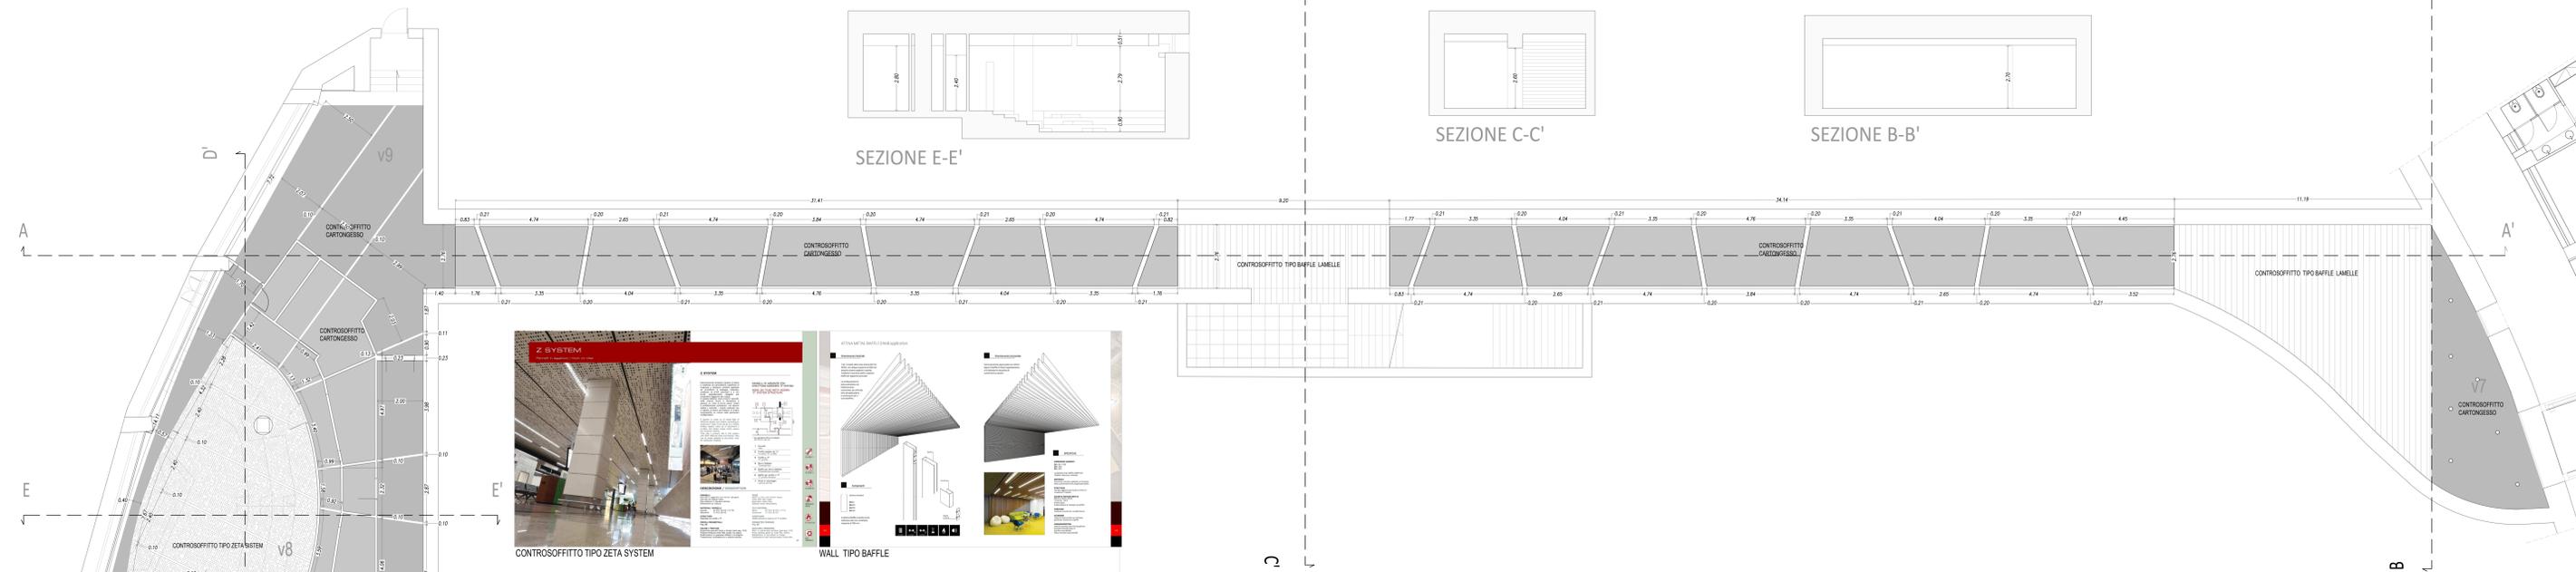


CONTROSOFFITTO TIPO ZETA SYSTEM


WALL TIPO BAFFLE

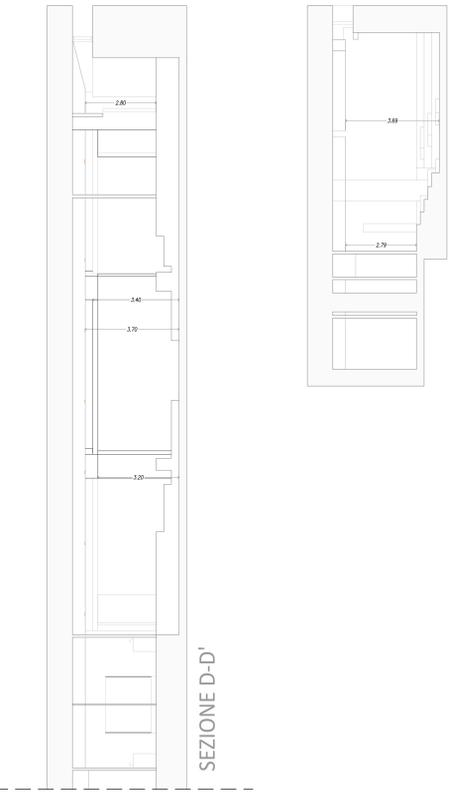

SEZIONE D-D'

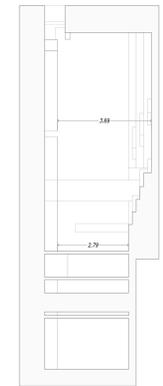

SEZIONE E-E'

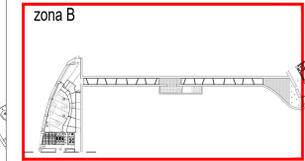

zona B




Riquilificazione del "Miglio Azzurro" e Sala Stampa dello Stadio Diego Armando Maradona Ingresso ViaTansillo, Napoli

Progetto Definitivo Esecutivo
(Cappi 1 del D.P.R. 207/2010)

ELABORATO:
G12 Progetto zona B CONTROSOFFITTI

RUP:
Dott. Giovanni Notamicola
PROGETTISTA:
Arch. Pietro Dele Donne
Coordinatore Sicurezza per la progettazione:
Arch. Damiano Peuso
Collaboratori alla progettazione:
Arch. Angela Martone
Arch. Angelo Gloria


PROGETTAZIONE IMPIANTI:
Ing. Ivan Verlingieri

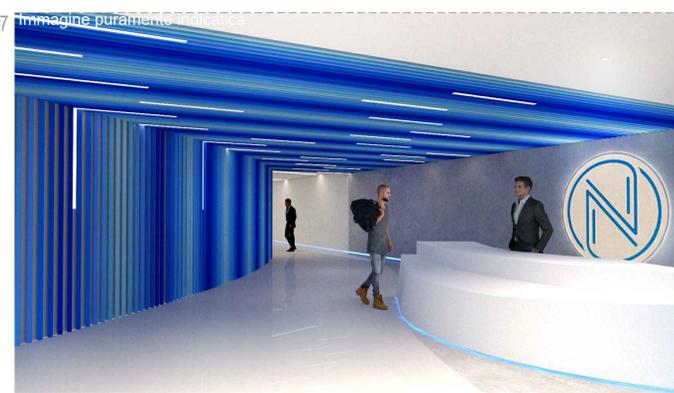

v7 Immagine puramente indicativa



v8 Immagine puramente indicativa

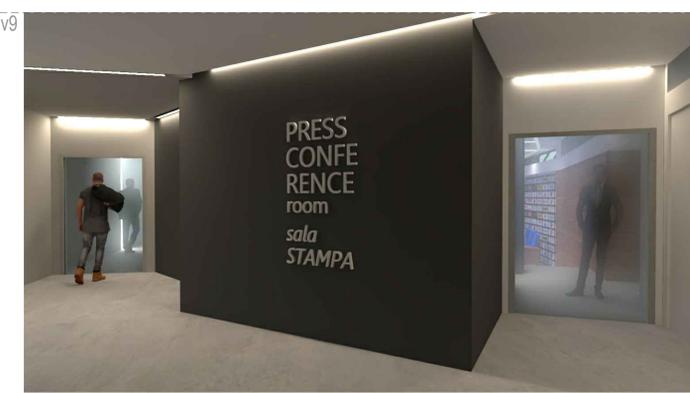

v9



Data: Gennaio 2022
Scala: Disegno 1:100
AI FINIBILI DI LEGGE. E' RISERVABO LA PREPARETA DI QUESTO DISEGNO CON DIVIETO DI RIPRODURLO O COMUNICARLO TERZI SENZA AUTORIZZAZIONE.