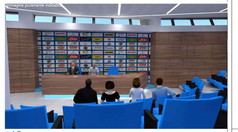

v18

v17

v16

v15

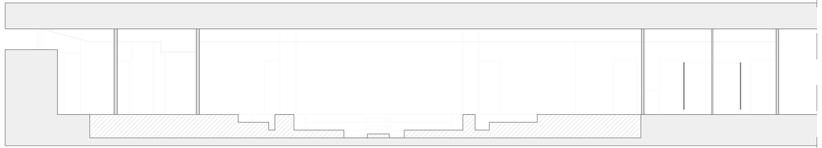

SEZIONE B-B'

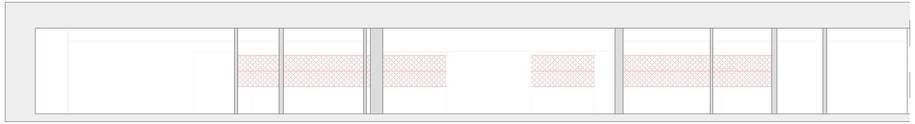

SEZIONE C-C'

SEZIONE F-F'

SEZIONE D-D'

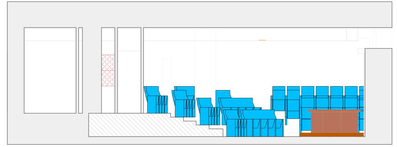

SEZIONE E-E'

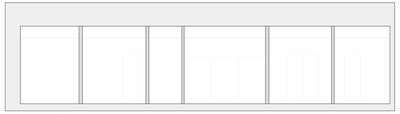

SEZIONE G-G'

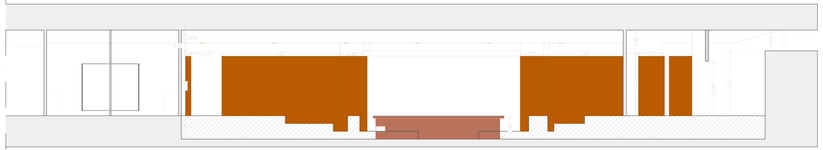

SEZIONE A-A'

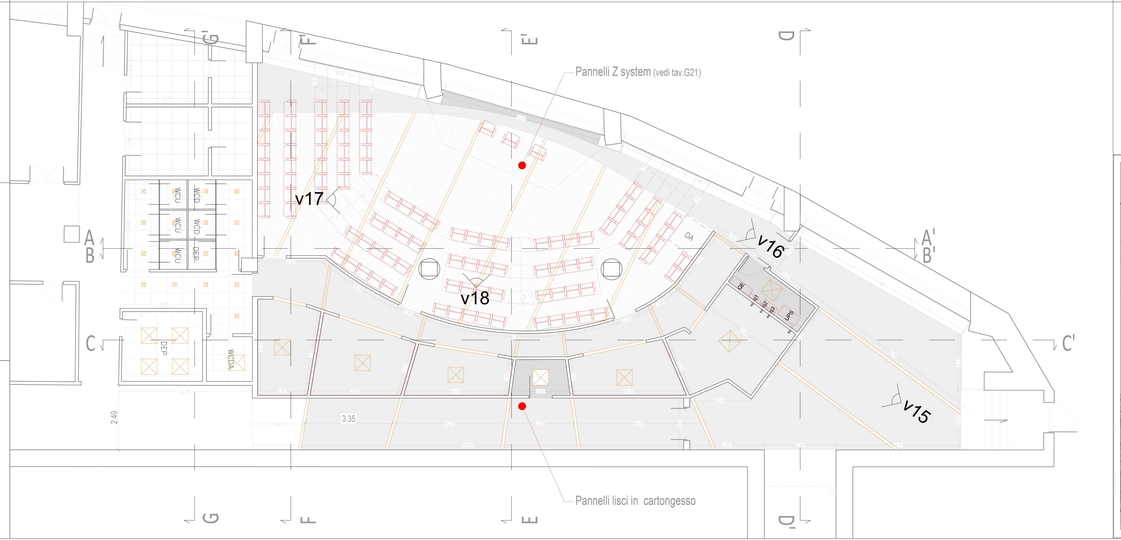

Pannelli lisci in cartongesso

KEY PLAN - scala 1:1000
DISTINZIONE per macroaree di progetto

area A

area B

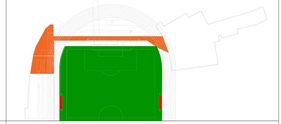

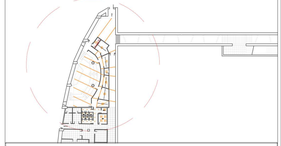

ARUS S.p.A.
AZIENDA REGIONALE UNIFICATA
PER LO SPORT

Riqualificazione del "Miglio Azzurro" e Sala Stampa dello
Stadio Diego Armando Maradona
Ingresso Via Terracina, Napoli

Progetto Definitivo Esecutivo
(Decreto n.34 P.M. 2019/2020)

ELABORATO
G15 - PROGETTO - SALA STAMPA

RUP :
Dott. Giovanni Notarmuzio

PROGETTISTA :
Arch. Pietro Carlo Delvecchio

Coordinatore Sicurezza per la progettazione :
Arch. Damiano Pelizzo

Collaboratori alla progettazione, rendering:
Arch. Angela Martone
Arch. Angelo Gloria

PROGETTAZIONE IMPIANTI:
Ing. Ivan Verlengeri

Data: Gennaio 2022

Scala disegno: 1:100

IL TERMINE DI LEGGE O PARTORIRE LA PROPRIETÀ DI QUESTO DISEGNO CON DIVIETO DI RIPRODURLO O COMUNICARE PENALE PER TUTTI I TERZI SENZA AUTORIZZAZIONE