



SEZIONE A-A'

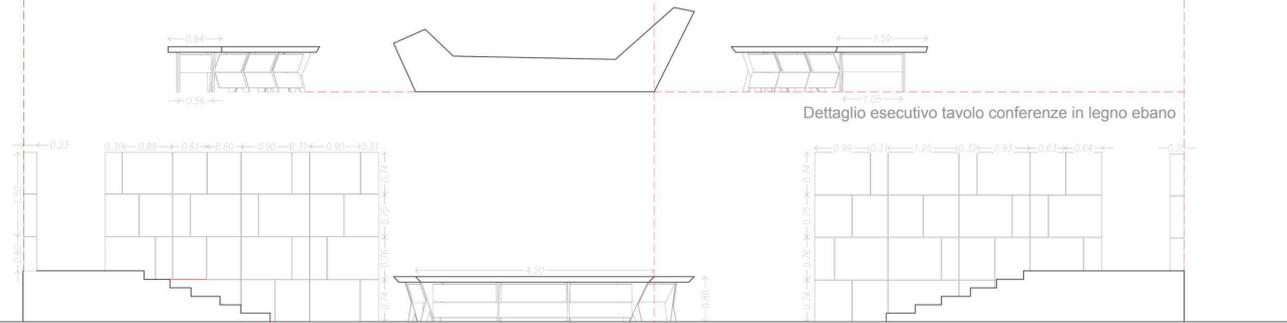


Dettaglio esecutivo tavolo conferenze in legno ebano


Dettaglio esecutivo boiserie in legno ebano

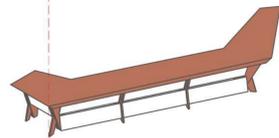


Z SYSTEM
Z SYSTEM

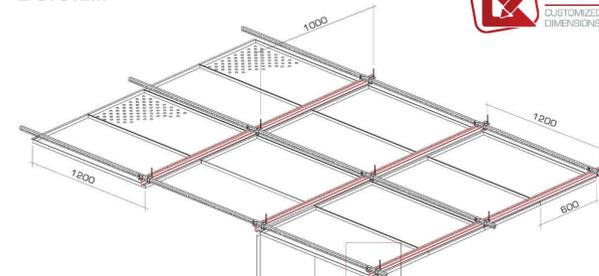

- 1 Pannelli Tiles
- 2 Profilo asolato ad "U" Punched "U" profile
- 3 Profilo a "Z" "Z" profile
- 4 Barra filettata Threaded bar
- 5 Staffa per barra filettata Threaded bar bracket
- 6 Staffa per profilo a "Z" "Z" profile bracket
- 7 Molla di bloccaggio Locking spring

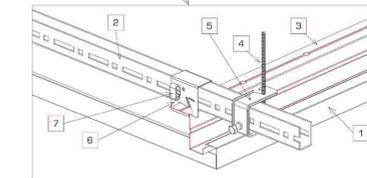

VISTA DEL CONTROSOFFITTO DAL BASSO
VIEW OF THE FALSE CEILING FROM BELOW

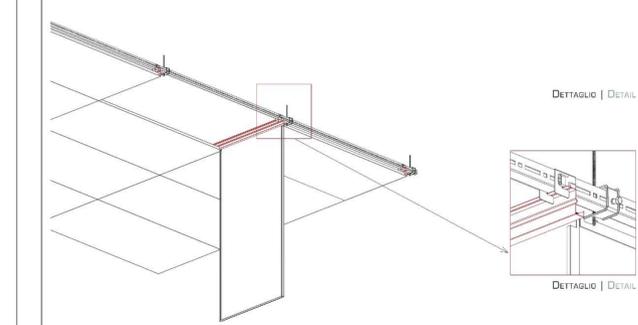



DETTAGLIO | DETAIL

DETTAGLIO | DETAIL



KEY PLAN - scala 1:1000
DISTINZIONE per macroaree di progetto

- area A
- area B

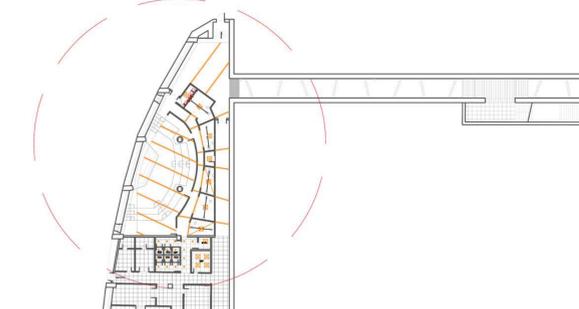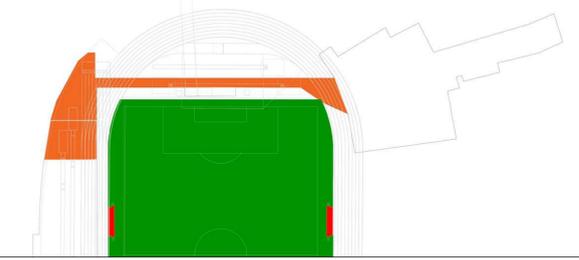

Riqualificazione del "Miglio Azzurro" e Sala Stampa dello Stadio Diego Armando Maradona
Ingresso Via Tansillo, Napoli

Progetto Definitivo Esecutivo

ELABORATO:
G17 - PROGETTO - SALA STAMPA - DETTAGLI CONTROSOFFITTO, BOISERIE E TAVOLO

RUP :
Dott. Giovanni Notomicola

PROGETTISTA :
Arch. Pietro Della Dora
Coordinatore Sicurezza per la progettazione:
Arch. Damiano Peluso

PROGETTAZIONE IMPIANTI:
Ing. Ivan Verlingieri

Collaboratori alla progettazione, rendering:
Arch. Angela Martone
Arch. Angelo Gloria



Data: Gennaio 2022 Scala disegno: 1:50

