


LEGENDA FLUSSI

SIMBOLO	DESCRIZIONE
	componenti squadre
	giornalisti ed esterni

KEY PLAN - scala 1:1000
DISTINZIONE per macroaree di progetto

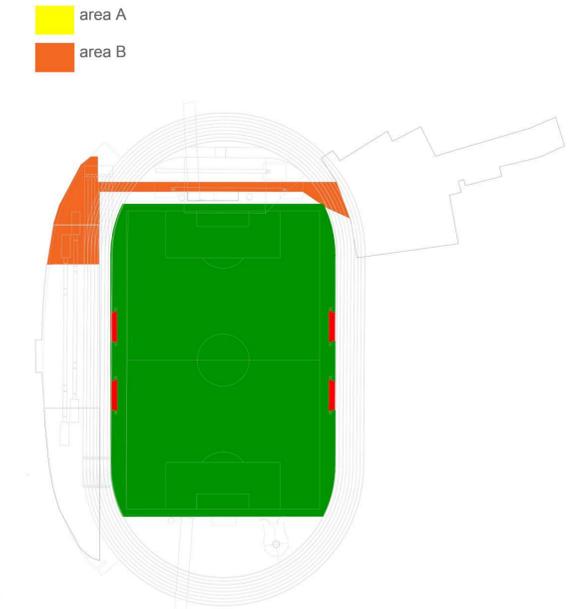

Riqualificazione del "Miglio Azzurro" e Sala Stampa dello Stadio Diego Armando Maradona
Ingresso ViaTansillo, Napoli

Progetto Definitivo Esecutivo
(Capo I del D.P.R. 207/2010)

ELABORATO:
G18 - PROGETTO - FLUSSI

RUP:
Dot. Giovanni Notarnicola

PROGETTISTA:
Arch. Pietro Delle Dornie
Coordinatore Sicurezza per la progettazione:
Arch. Damiano Peluso

PROGETTAZIONE IMPIANTI:
Ing. Ivan Verlingieri

Collaboratori alla progettazione, rendering:
Arch. Angela Martone
Arch. Angelo Gloria



Data: Gennaio 2022
Scala disegno: 1:100

AI TERMINI DI LEGGE CI RISERVAMO LA PROPRIETA' DI QUESTO DISEGNO CON DIVIETO DI RIPRODURLO O COMUNICARE RENDENDO NOTO A TERZI SENZA AUTORIZZAZIONE.