


PALAZZO SAN GIACOMO - QUARTO PIANO

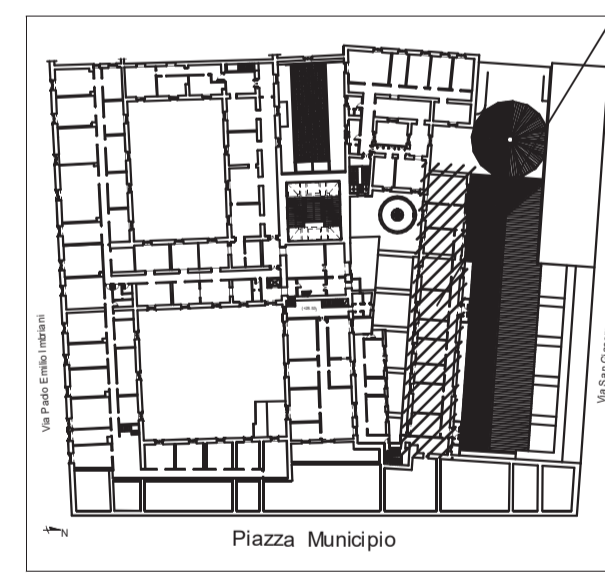

Accordo Quadro con un solo operatore economico, ai sensi dell'art. 54 D.Lgs 50/2016, denominato "Manutenzione Straordinaria Edile ed Impiantistica Immobili Comunali non a Reddito".

"Lavori di manutenzione straordinaria del blocco uffici al piano quarto prospiciente la Corte C Palazzo San Giacomo - Piazza Municipio - Napoli".

**PROGETTO ESECUTIVO**

TAVOLA 1:  
Stato di fatto  
Rilievo fotografico

ELABORATO 2  
SCALA:  
**1:100**  
DATA:  
01/2022

IL PROGETTISTA:  
Arch. Concetta Miragliuolo  
*Concetta Miragliuolo*

IL R.U.P.:  
Arch. Guglielmo Pescatore  
*Guglielmo Pescatore*