




PIANTA PIANO TERRA

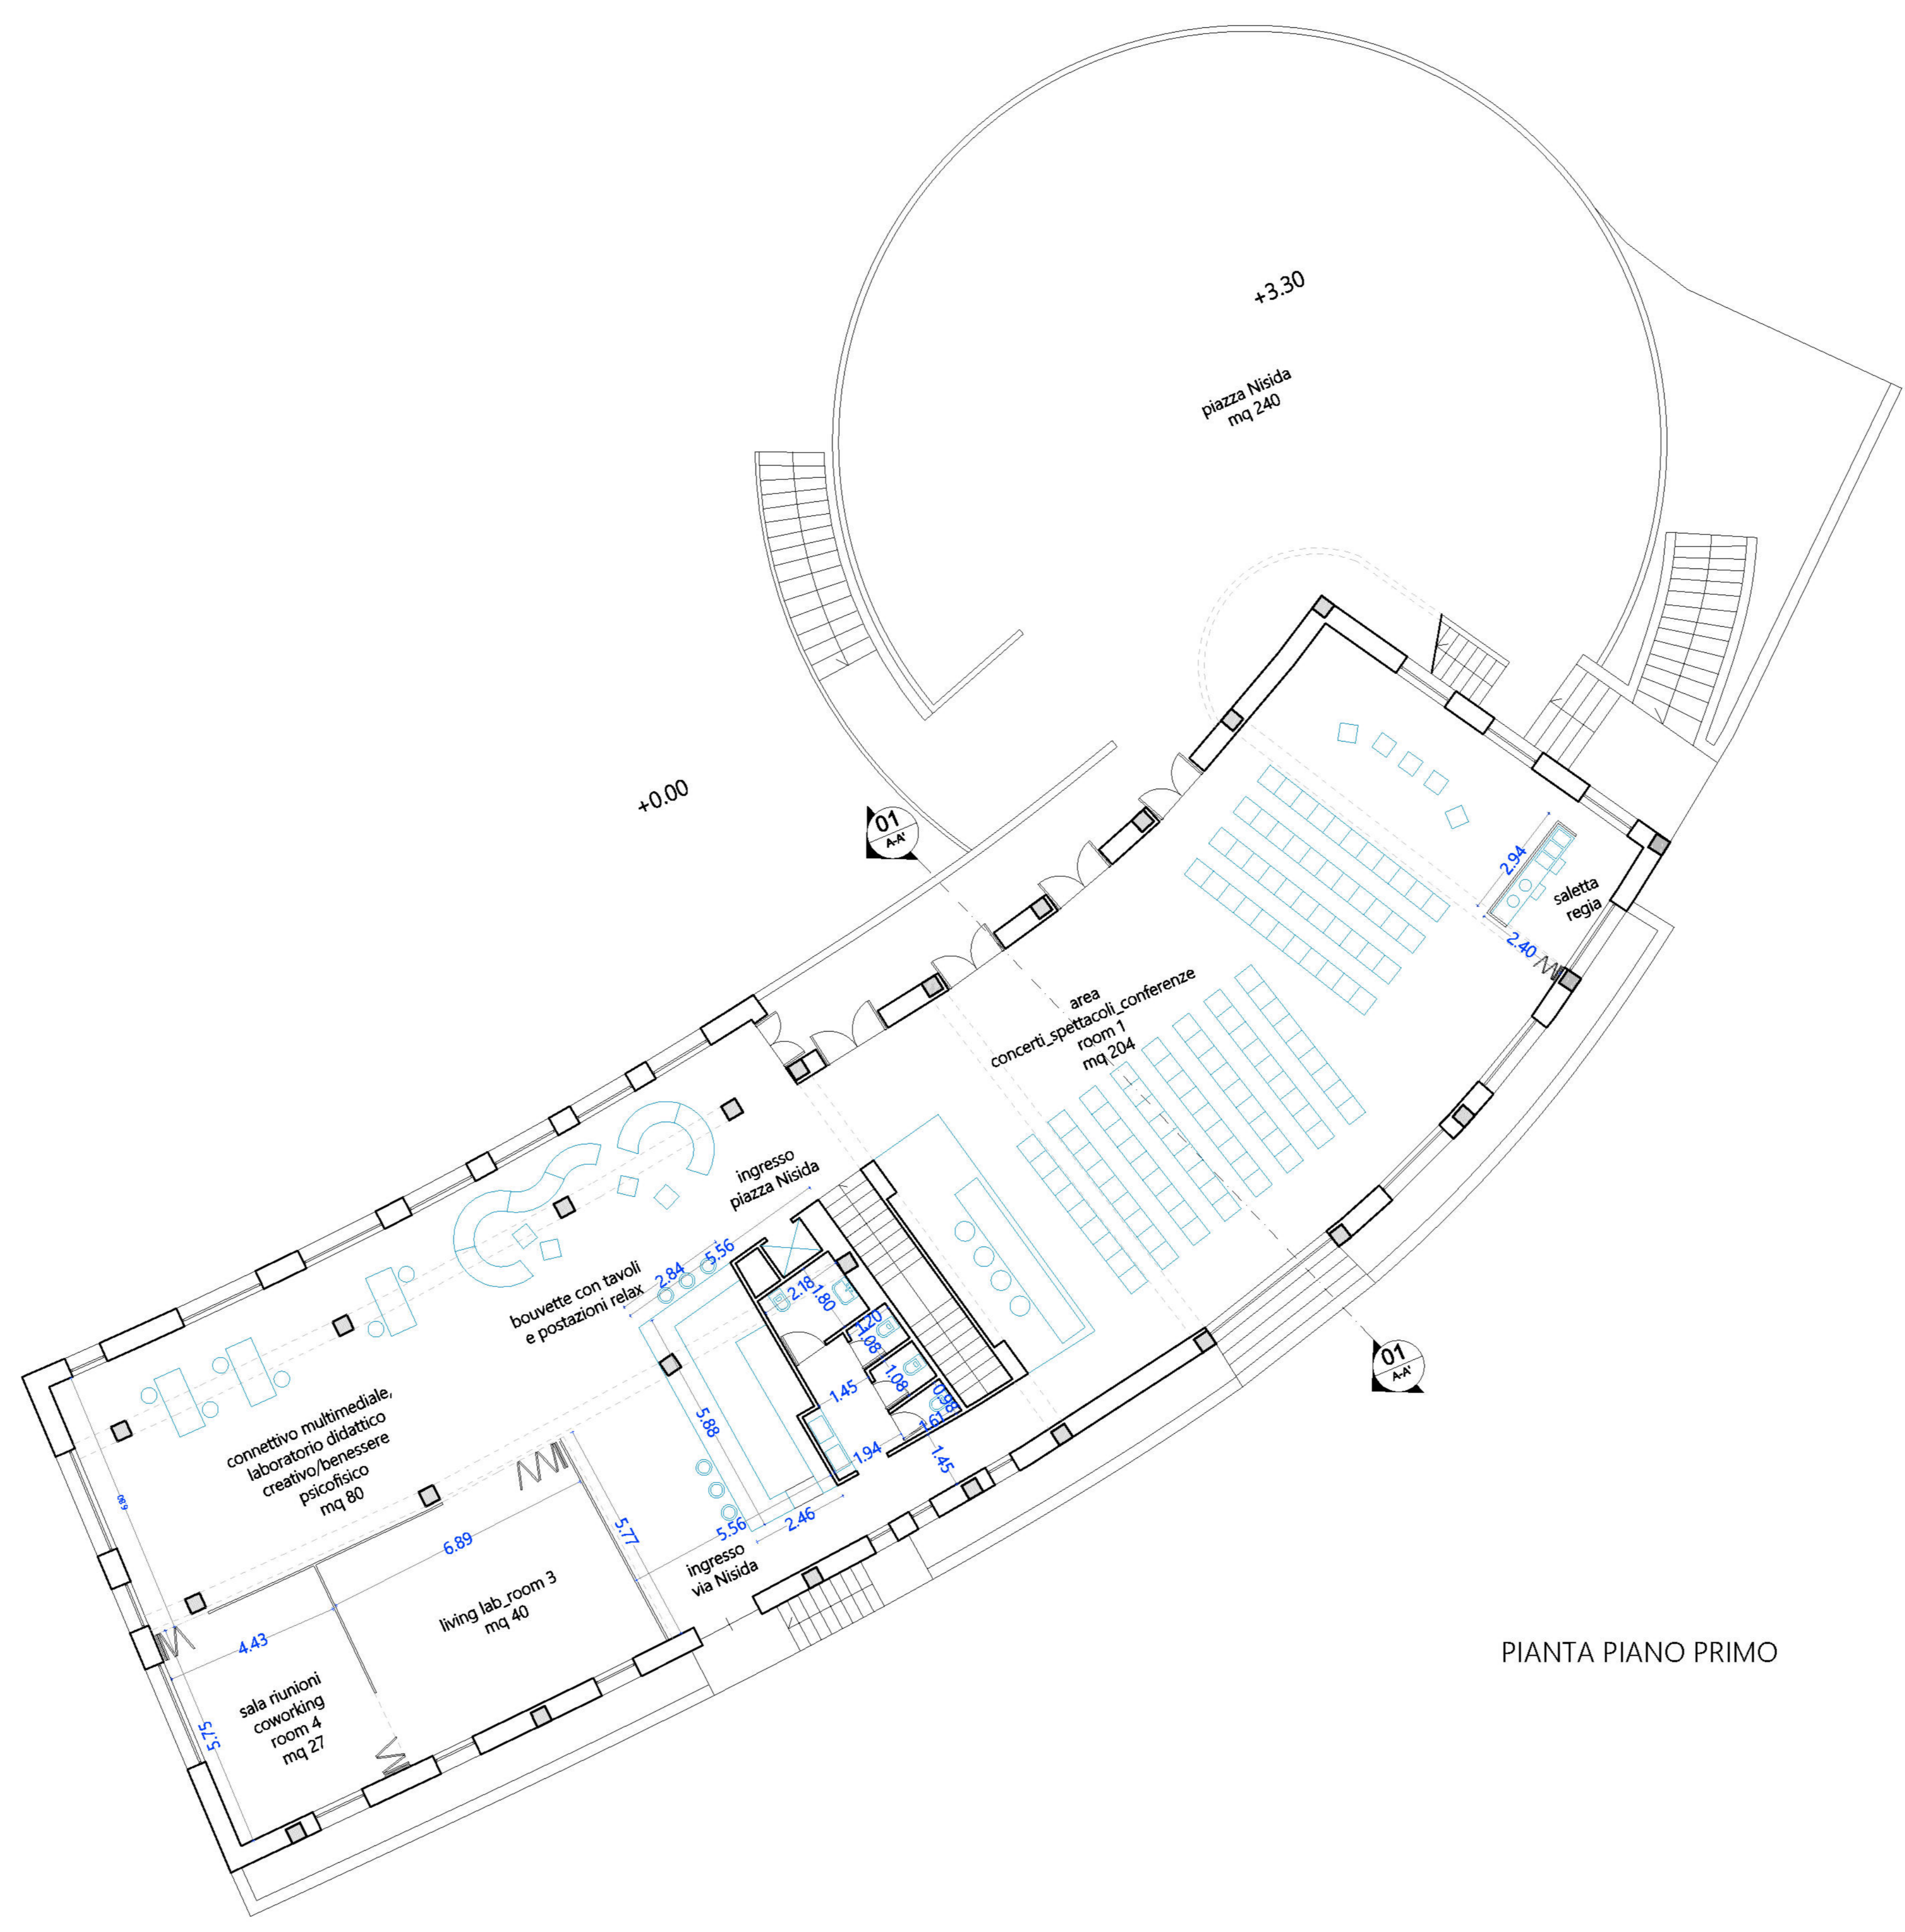


PIANTA PIANO PRIMO

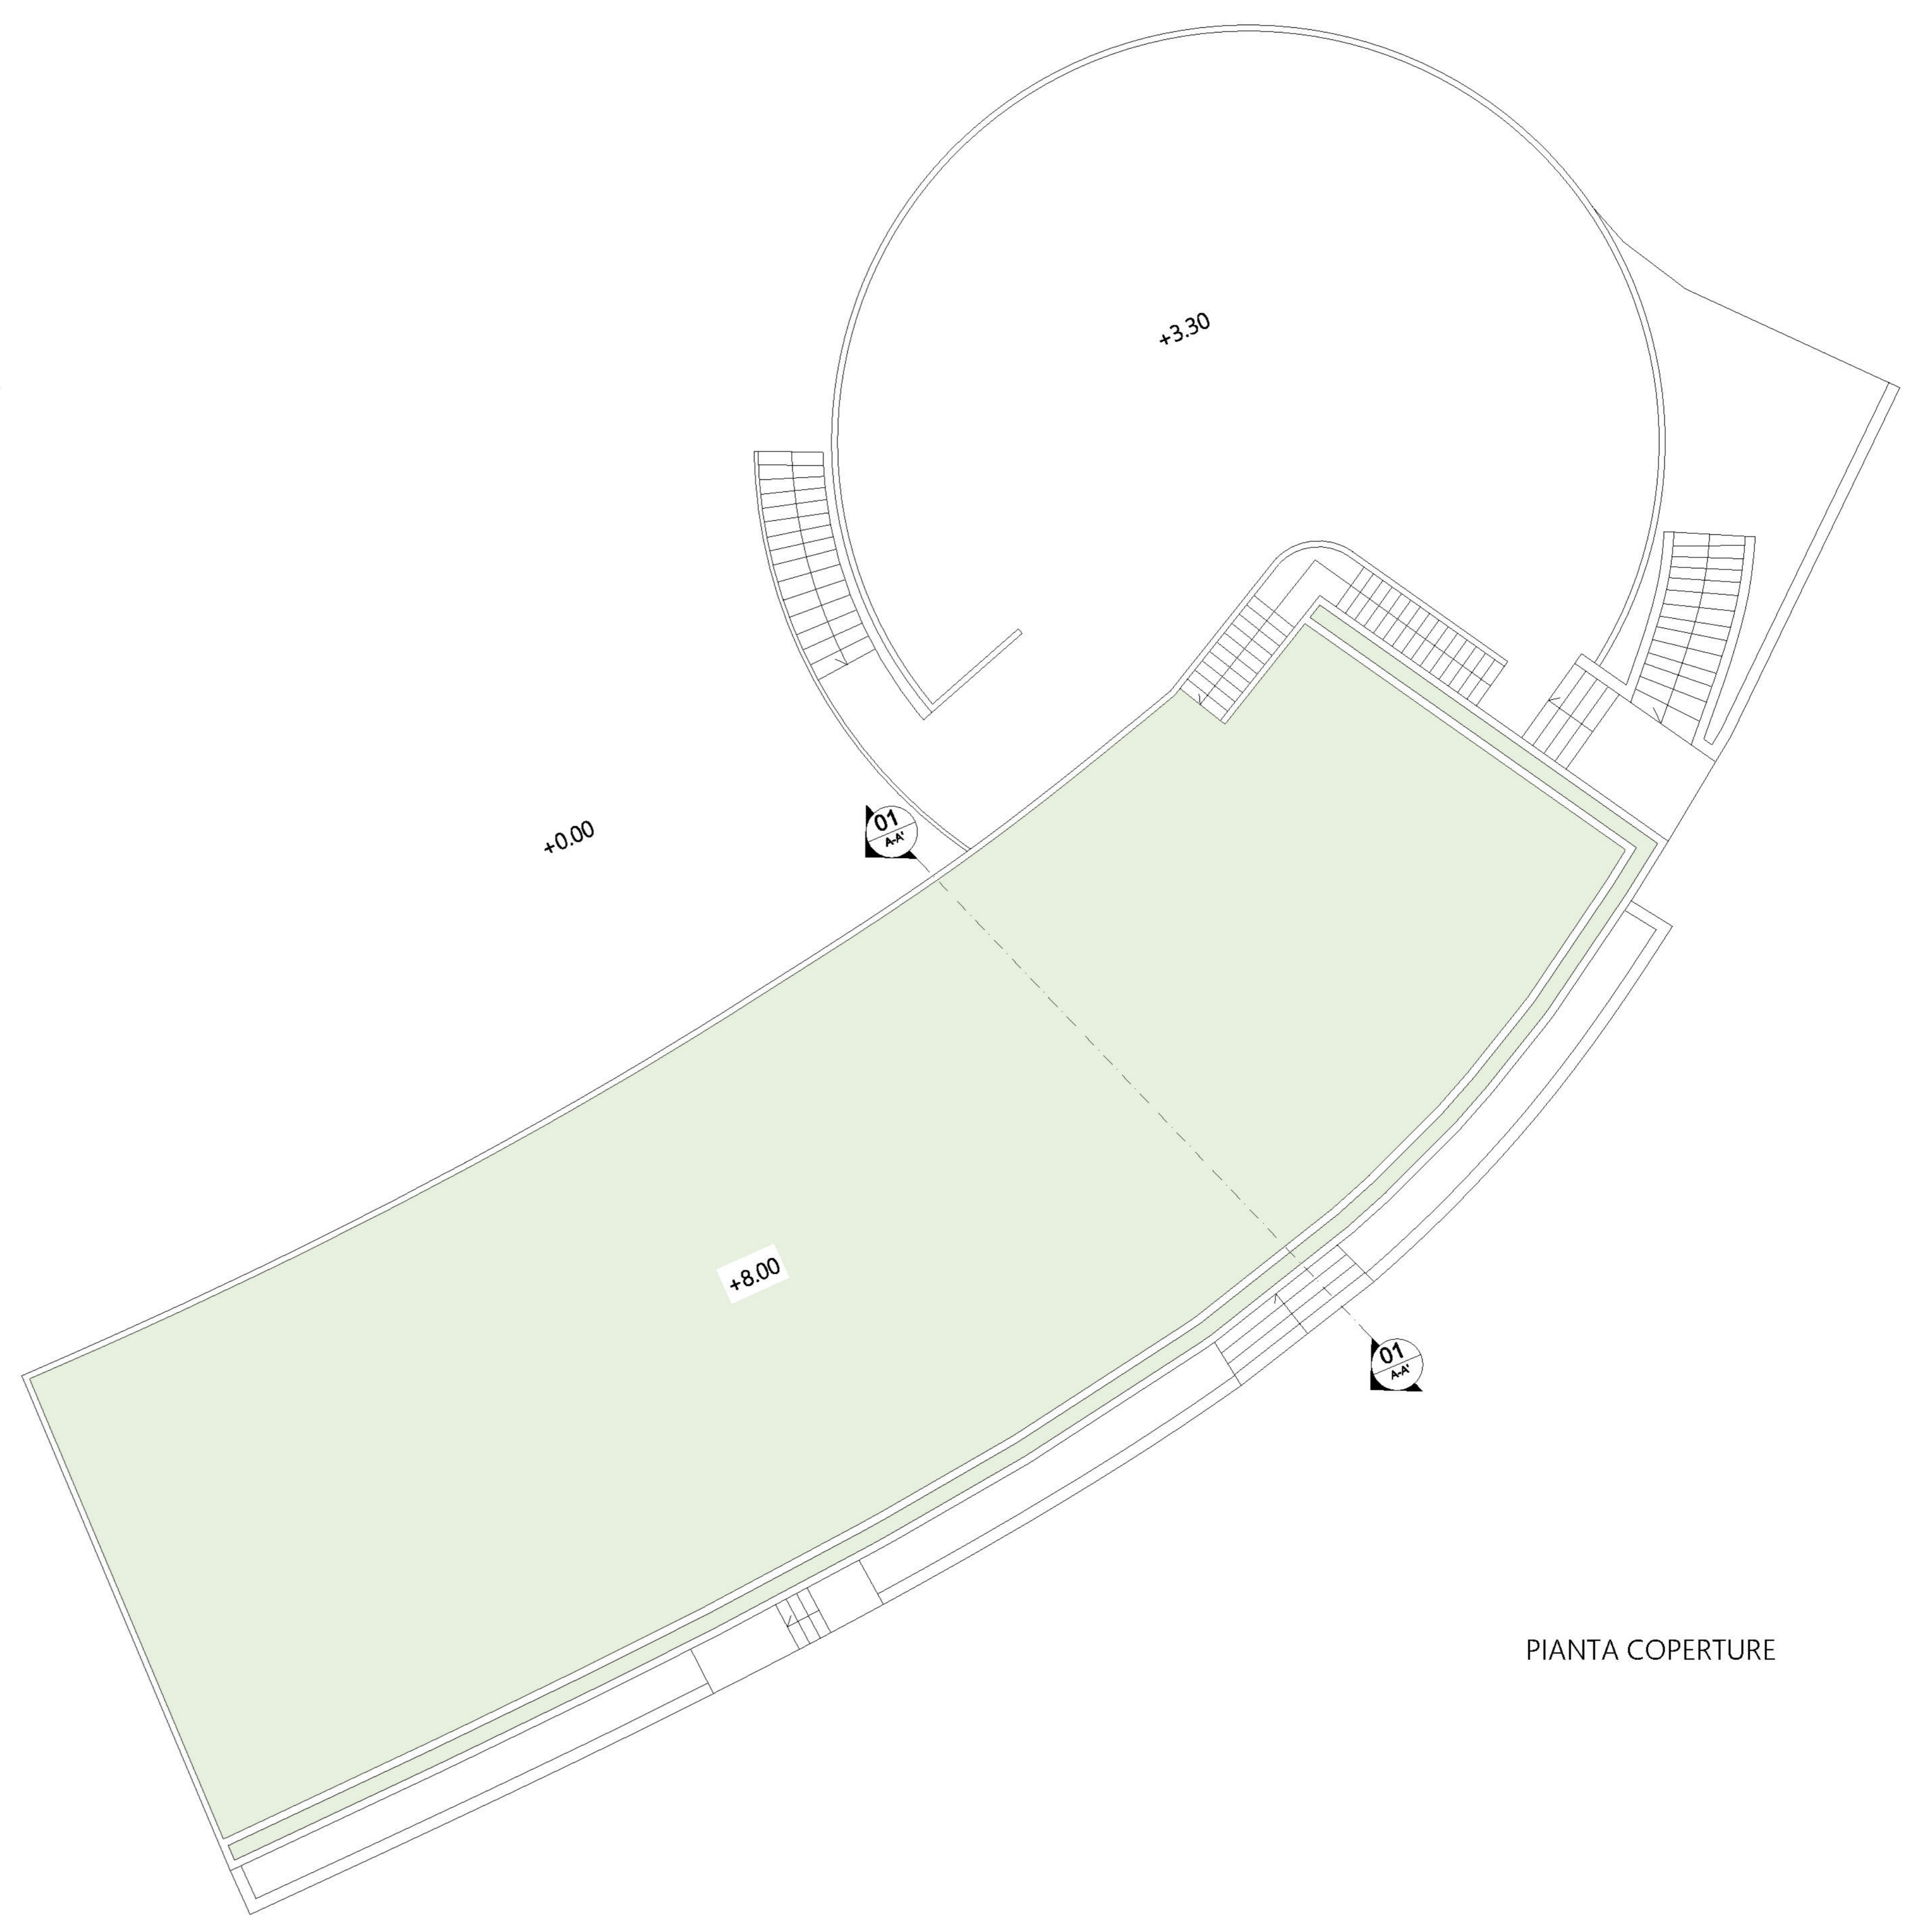


PIANTA COPERTURE

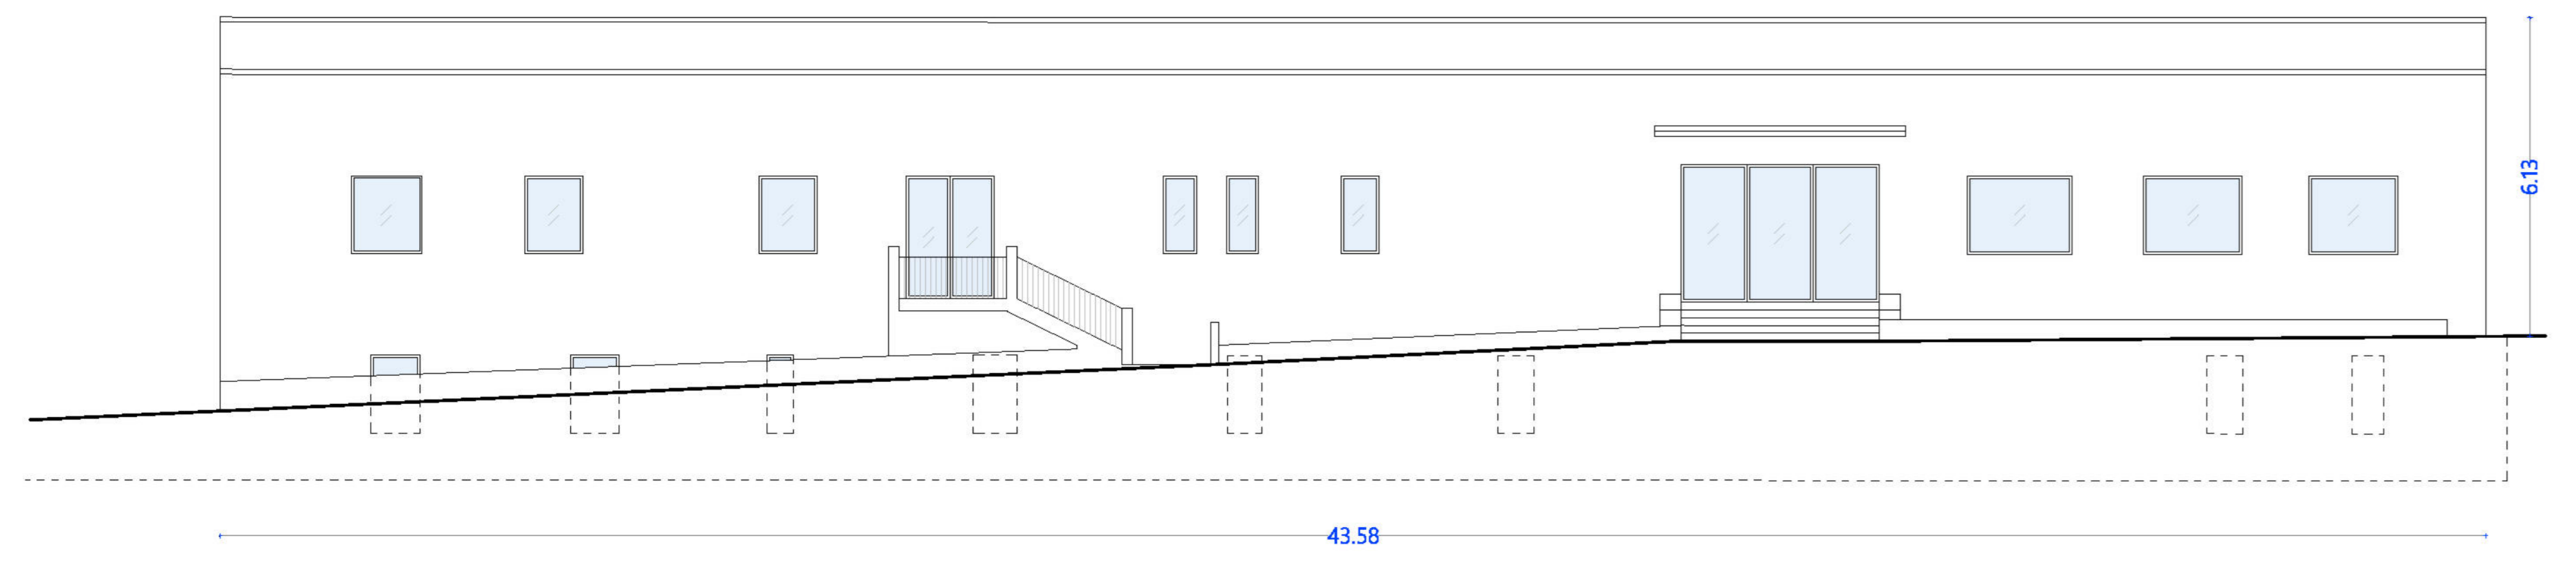


PROSPETTO SUD EST - VIA NISIDA

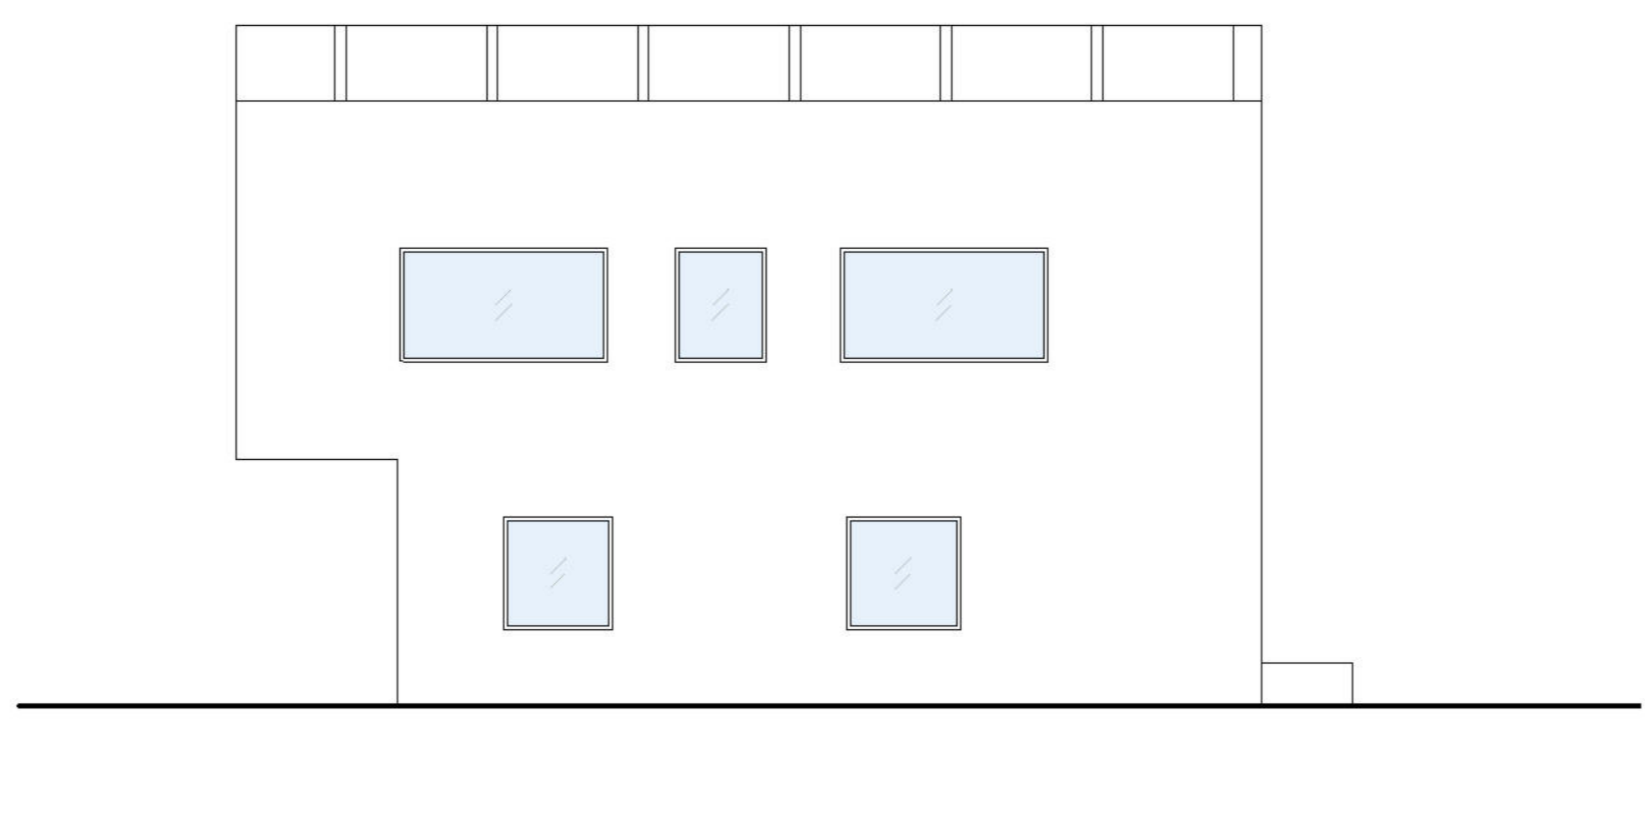


PROSPETTO SUD OVEST

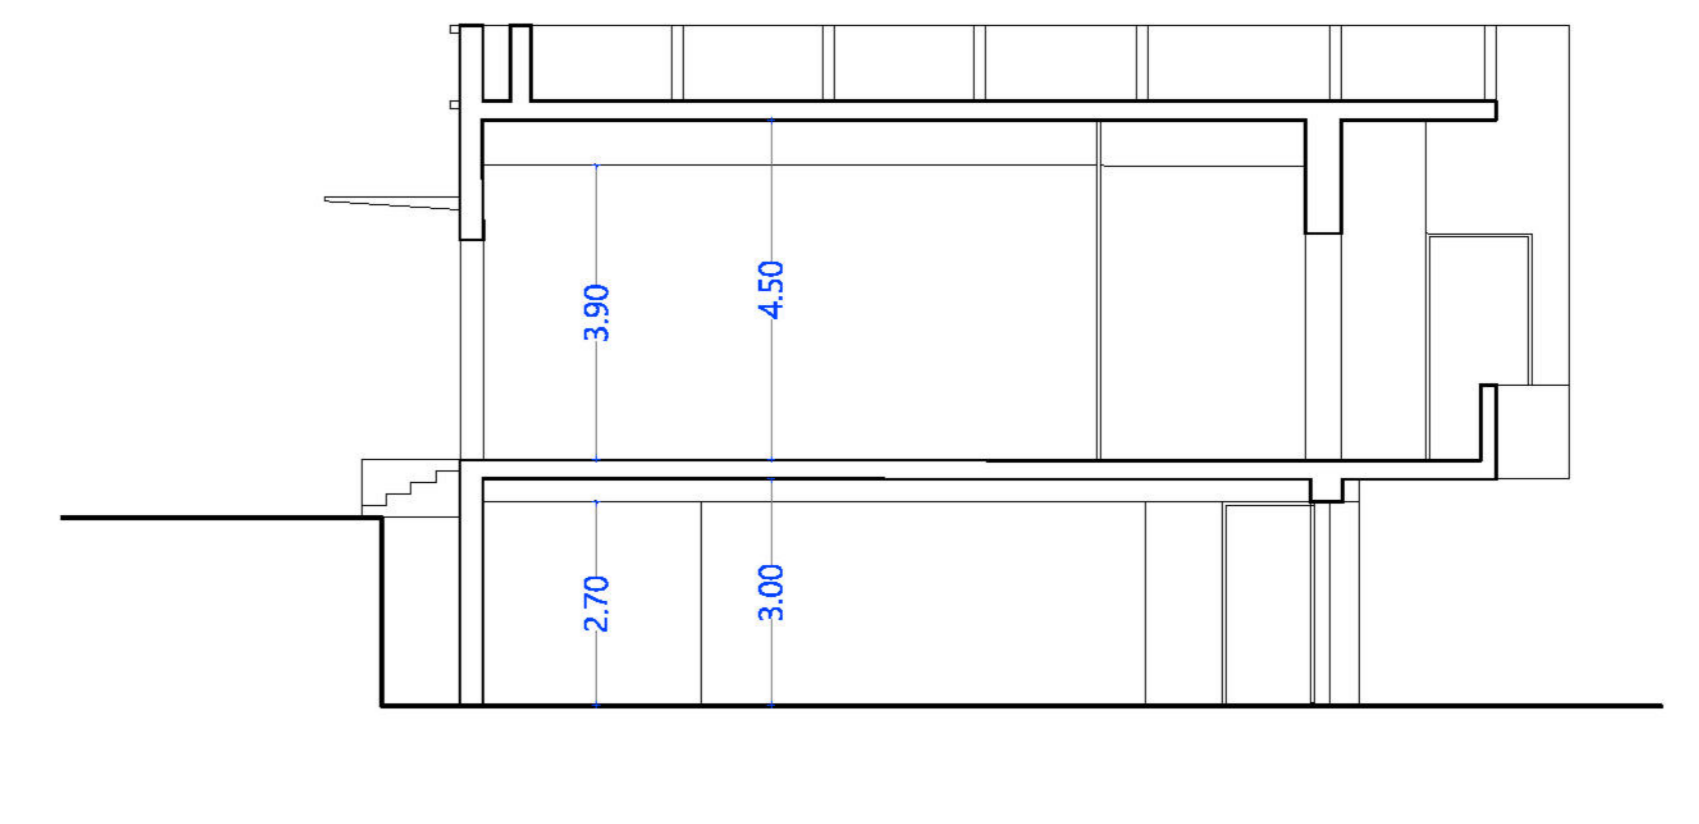

SEZIONE A-A'

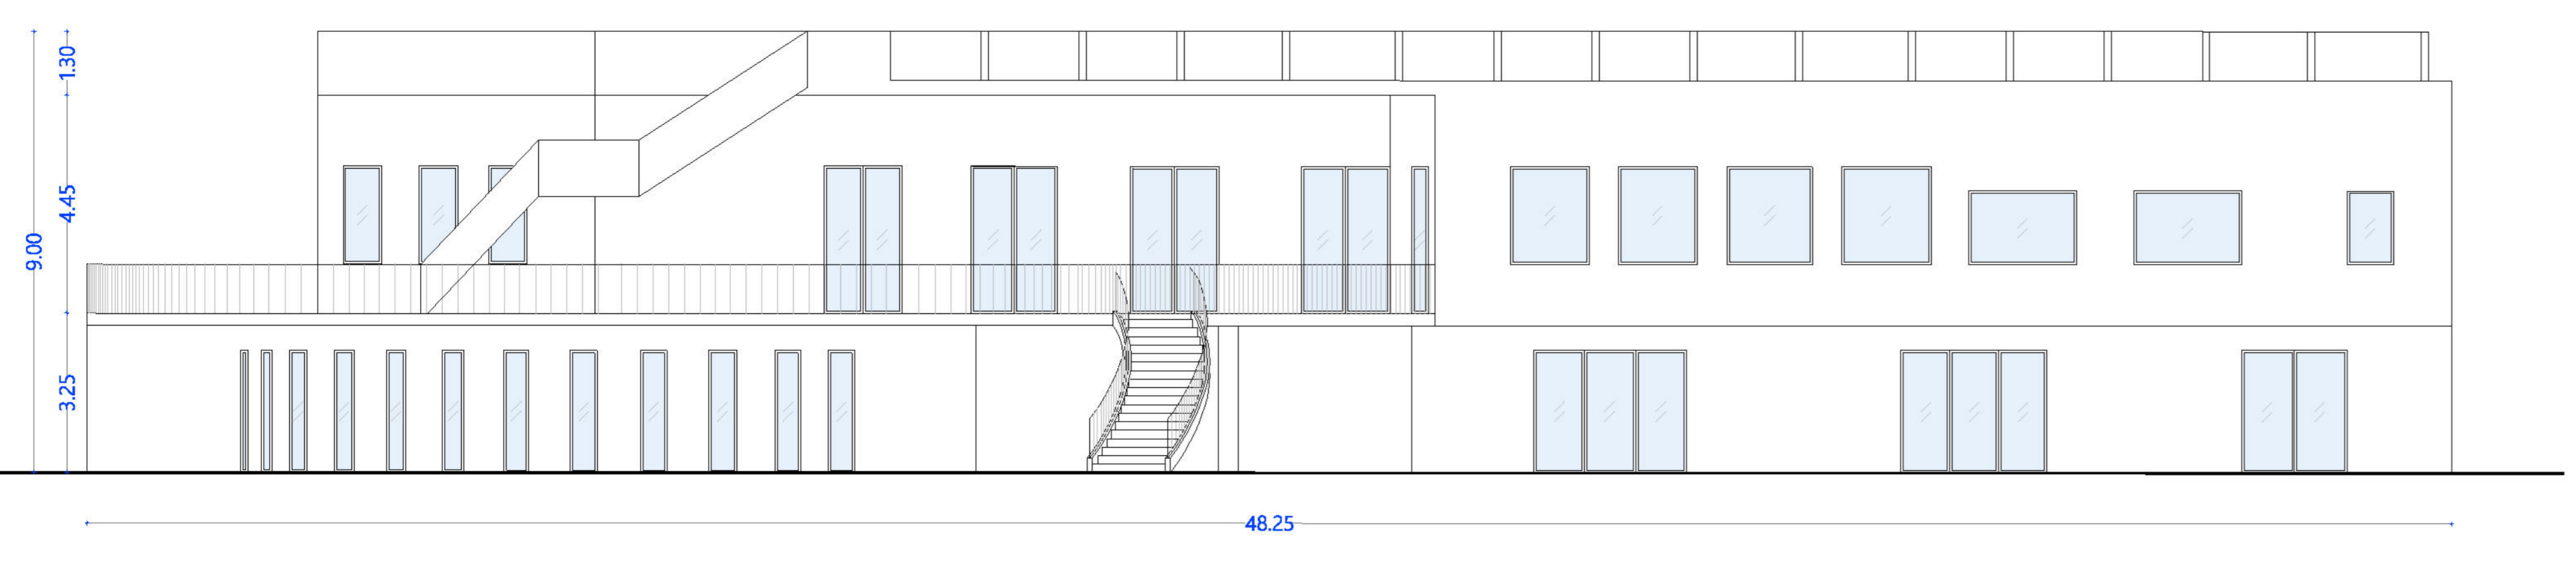

PROSPETTO NORD OVEST - INTERNO

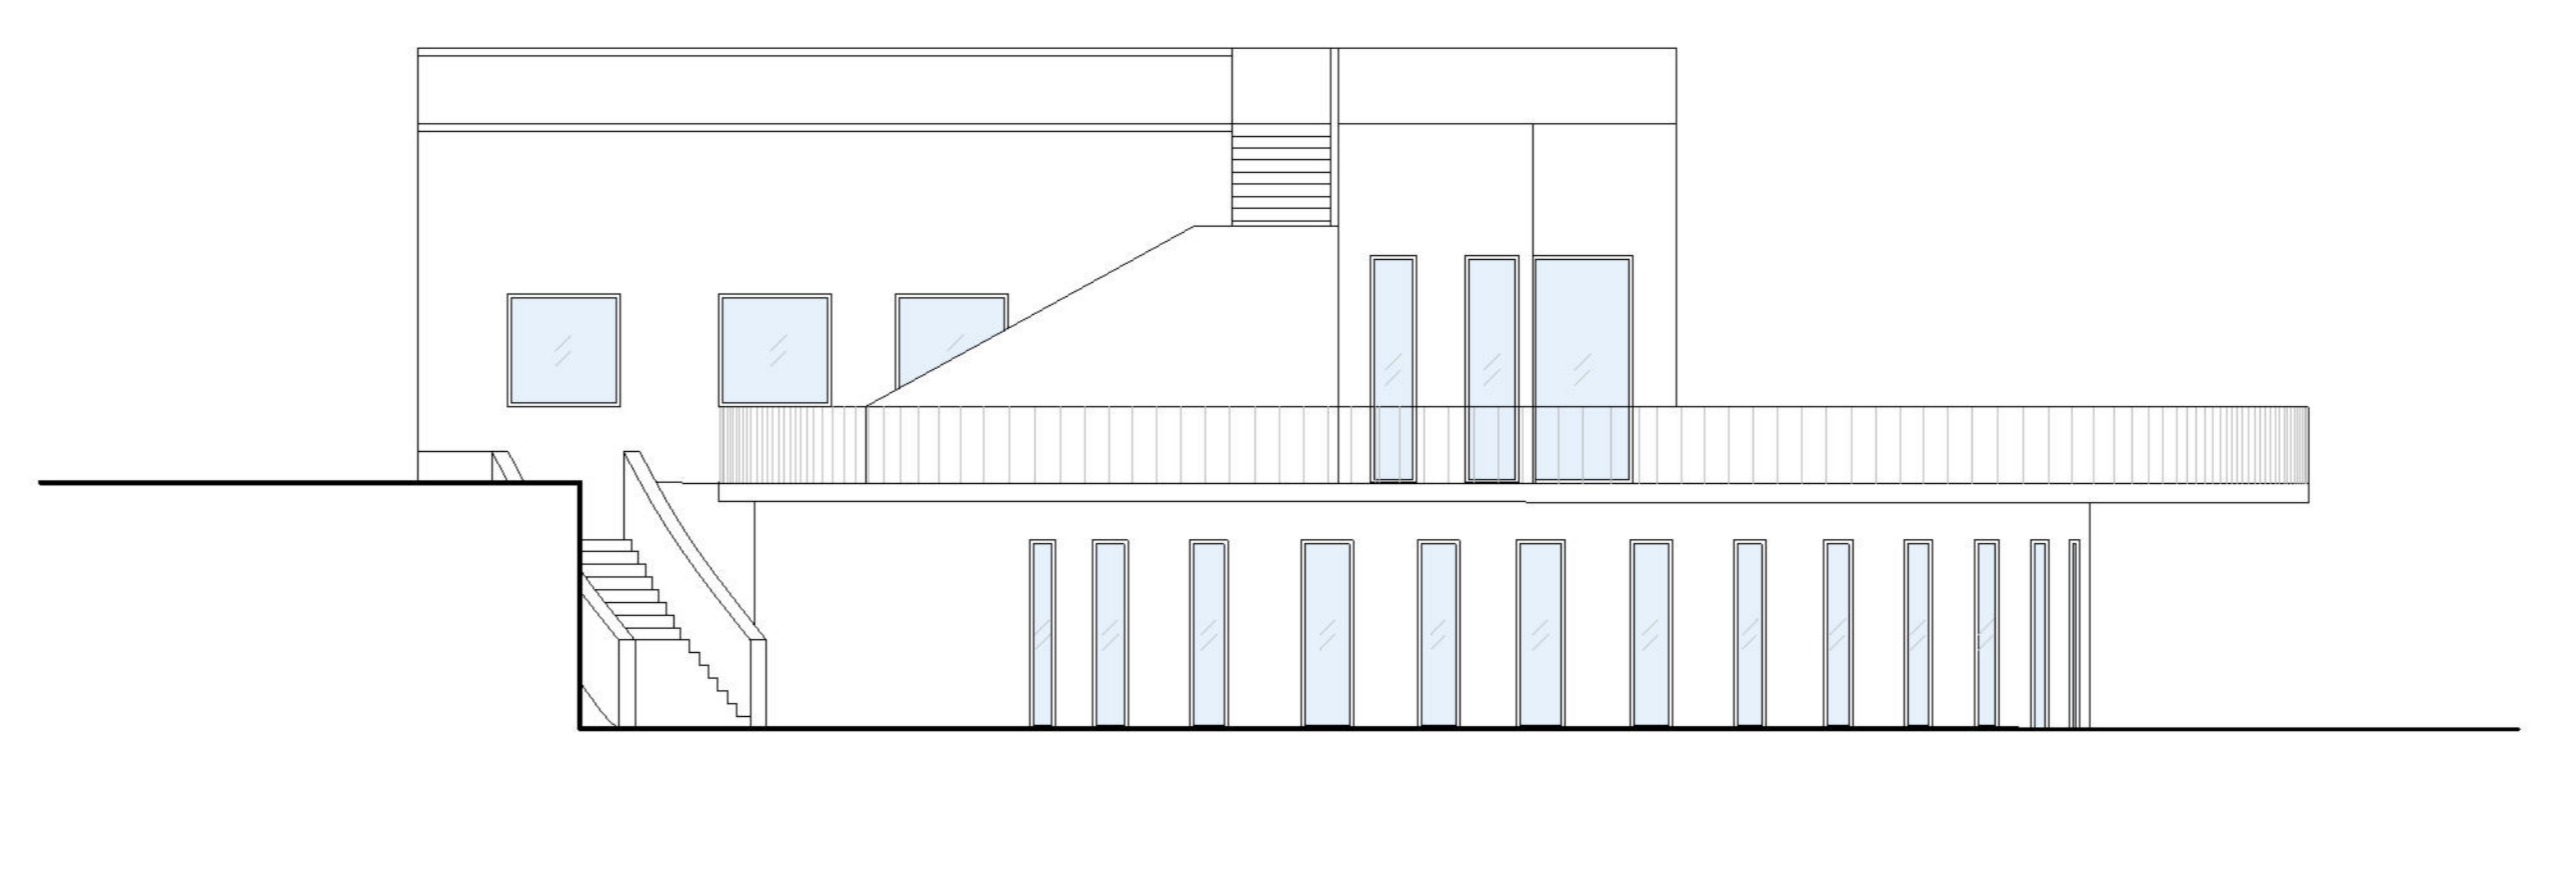

PROSPETTO NORD EST



COMUNE DI NAPOLI



ISTITUTO DI INGEGNERIA DEL MARE
 Consiglio Nazionale delle Ricerche
 Dipartimento di Ingegneria del Mare
 CNR-INO
 SPC
 A - PROGETTO ARCHITETTONICO
 PIANTE, PROSPETTI E SEZIONI
 A.01
 COSTRUCTURA consulting
 Via Veneto, 100
 00187 Roma, Italia
 Tel. +39 06 274711
 Fax +39 06 274711
 email: info@costructura.it
 www.costructura.it