




Variante al piano regolatore generale  
centro storico, zona orientale, zona nordoccidentale

TAV. 12 Vincoli geomorfologici  
in esito alla delibera di Giunta Regionale n. 083/AC del 25 marzo 2004

foglio n. 2

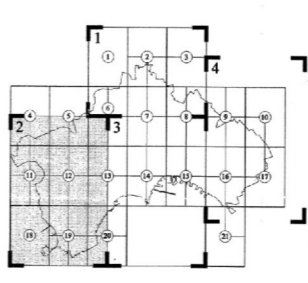

i progettisti geologi

Il dirigente  
Roberto Gianni

Gennaio 1998

- Perimetro della variante
- Area a instabilità media e alta
- Area a instabilità bassa
- Area stabile


Perimetro di intervento PUA -  
Accordo di Programma 10 aprile 2007

ACCORDO DI PROGRAMMA DEL 10.04.2007  
MINISTERO INFRASTRUTTURE - REGIONE CAMPANIA - COMUNE DI NAPOLI - A.C.E.R.

**COMUNE DI NAPOLI**  
AREA TRASFORMAZIONE DEL TERRITORIO  
SERVIZIO EDILIZIA RESIDENZIALE PUBBLICA E NUOVE CENTRALITA'

INTERVENTO PER LA REALIZZAZIONE DI N.124 ALLOGGI DI EDILIZIA RESIDENZIALE SOCIALE E  
RELATIVE URBANIZZAZIONI PRIMARIE E SECONDARIE NEL QUARTIERE SOCCAVO - NAPOLI

**PIANO URBANISTICO ATTUATIVO (PUA)**  
EX SUB AMBITO 1 PROGRAMMA DI RECUPERO URBANO - SOCCAVO  
CUP: B69C08000190005

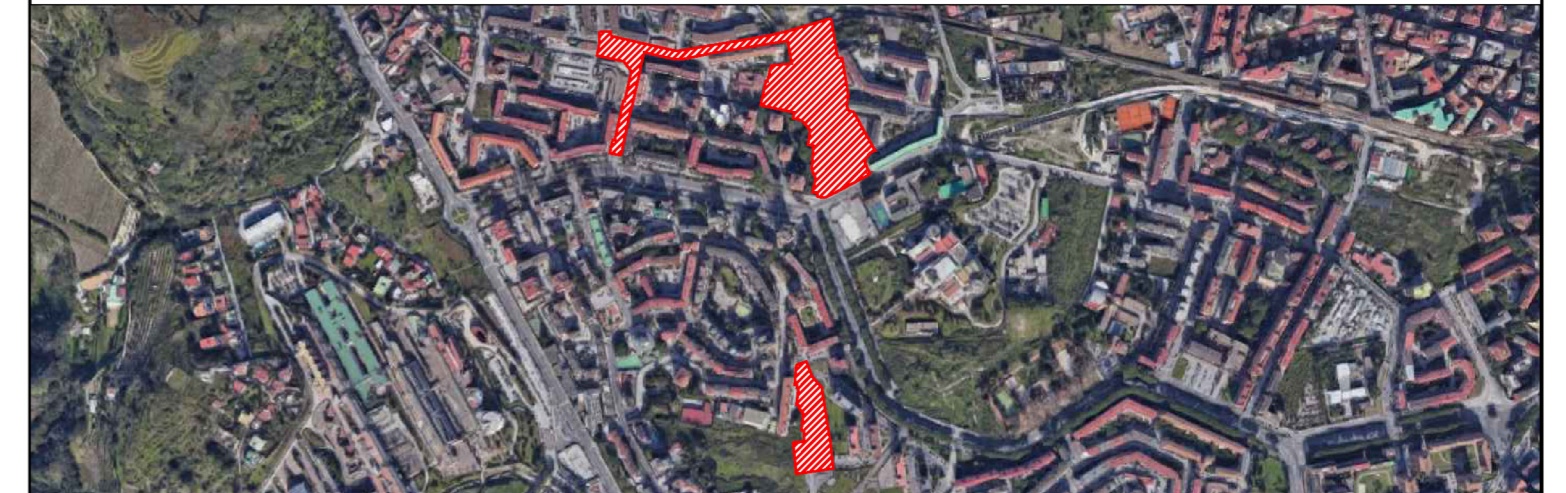

Titolo: STRALCIO DELLA STRUMENTAZIONE URBANISTICA VIGENTE - VARIANTE PRG TAV.12 -VINCOLI GEOMORFOLOGICI	Elab. n°	Emissione	Revisione	Revisione
	<b>EA. 07</b>	0	-	-
	Scala: 1:10.000	Data	-	-
		maggio 2021	-	-

IL DIRIGENTE DEL SERVIZIO:  
arch. Paola Cerotto

IL RESPONSABILE UNICO DEL PROCEDIMENTO:  
ing. Giovanni De Carlo

IL GRUPPO DI PROGETTAZIONE:  
COMUNE NAPOLI

arch. Elisabetta Nulveni *Elisabetta Nulveni* arch. Angelo Colonna *Angelo Colonna* geom. Luciano Colantuono *Luciano Colantuono*  
ing. Gianluca Buonocore *Gianluca Buonocore* ing. Luigi Ghezzi *Luigi Ghezzi*  
ing. Roberta Catapano *Roberta Catapano*  
geom. Luigi La Rocca *Luigi La Rocca*

AGRONOMO:  
agr. Francesco Cona *Francesco Cona*

SUPPORTO STRUMENTALE ALLA PROGETTAZIONE: SINTEC s.r.l.