


Perimetro di intervento PUA -
Accordo di Programma 10 aprile 2007

Legenda stralcio P.R.G. fasce di rispetto e vincoli

- Municipalità
- Grato Stradale
- CTR ORCA 2004
- aggiornamento 2010**
- interventi**
- A- ambiente e difesa del territorio
- C- infrastrutture della conoscenza
- E- riqualificazione insediamenti edilizi resid pubblica
- G- infrastrutture generali
- R- infrastrutture e sviluppo aree ex industriali
- S- miglioram. offerta servizi, spazi pubblici, qualità residenziale
- T- progetto sistema delle infrastrutture dei trasporti
- P- commissariato parcheggi
- spazi pubblici
- omiseri
- impianti sportivi
- <all other values>
- Monopostazione
- S
- AT
- SG
- SM
- SP
- SP-VII
- accorpata
- sopraluogate
- media
- medio-piccola
- piccola
- piccolissima
- tutela del suolo e risorse idriche 2011 TA**
- classe**
- Molto alta
- Alta
- Media
- Bassa
- Molto bassa
- fascia di rispetto ferrovie

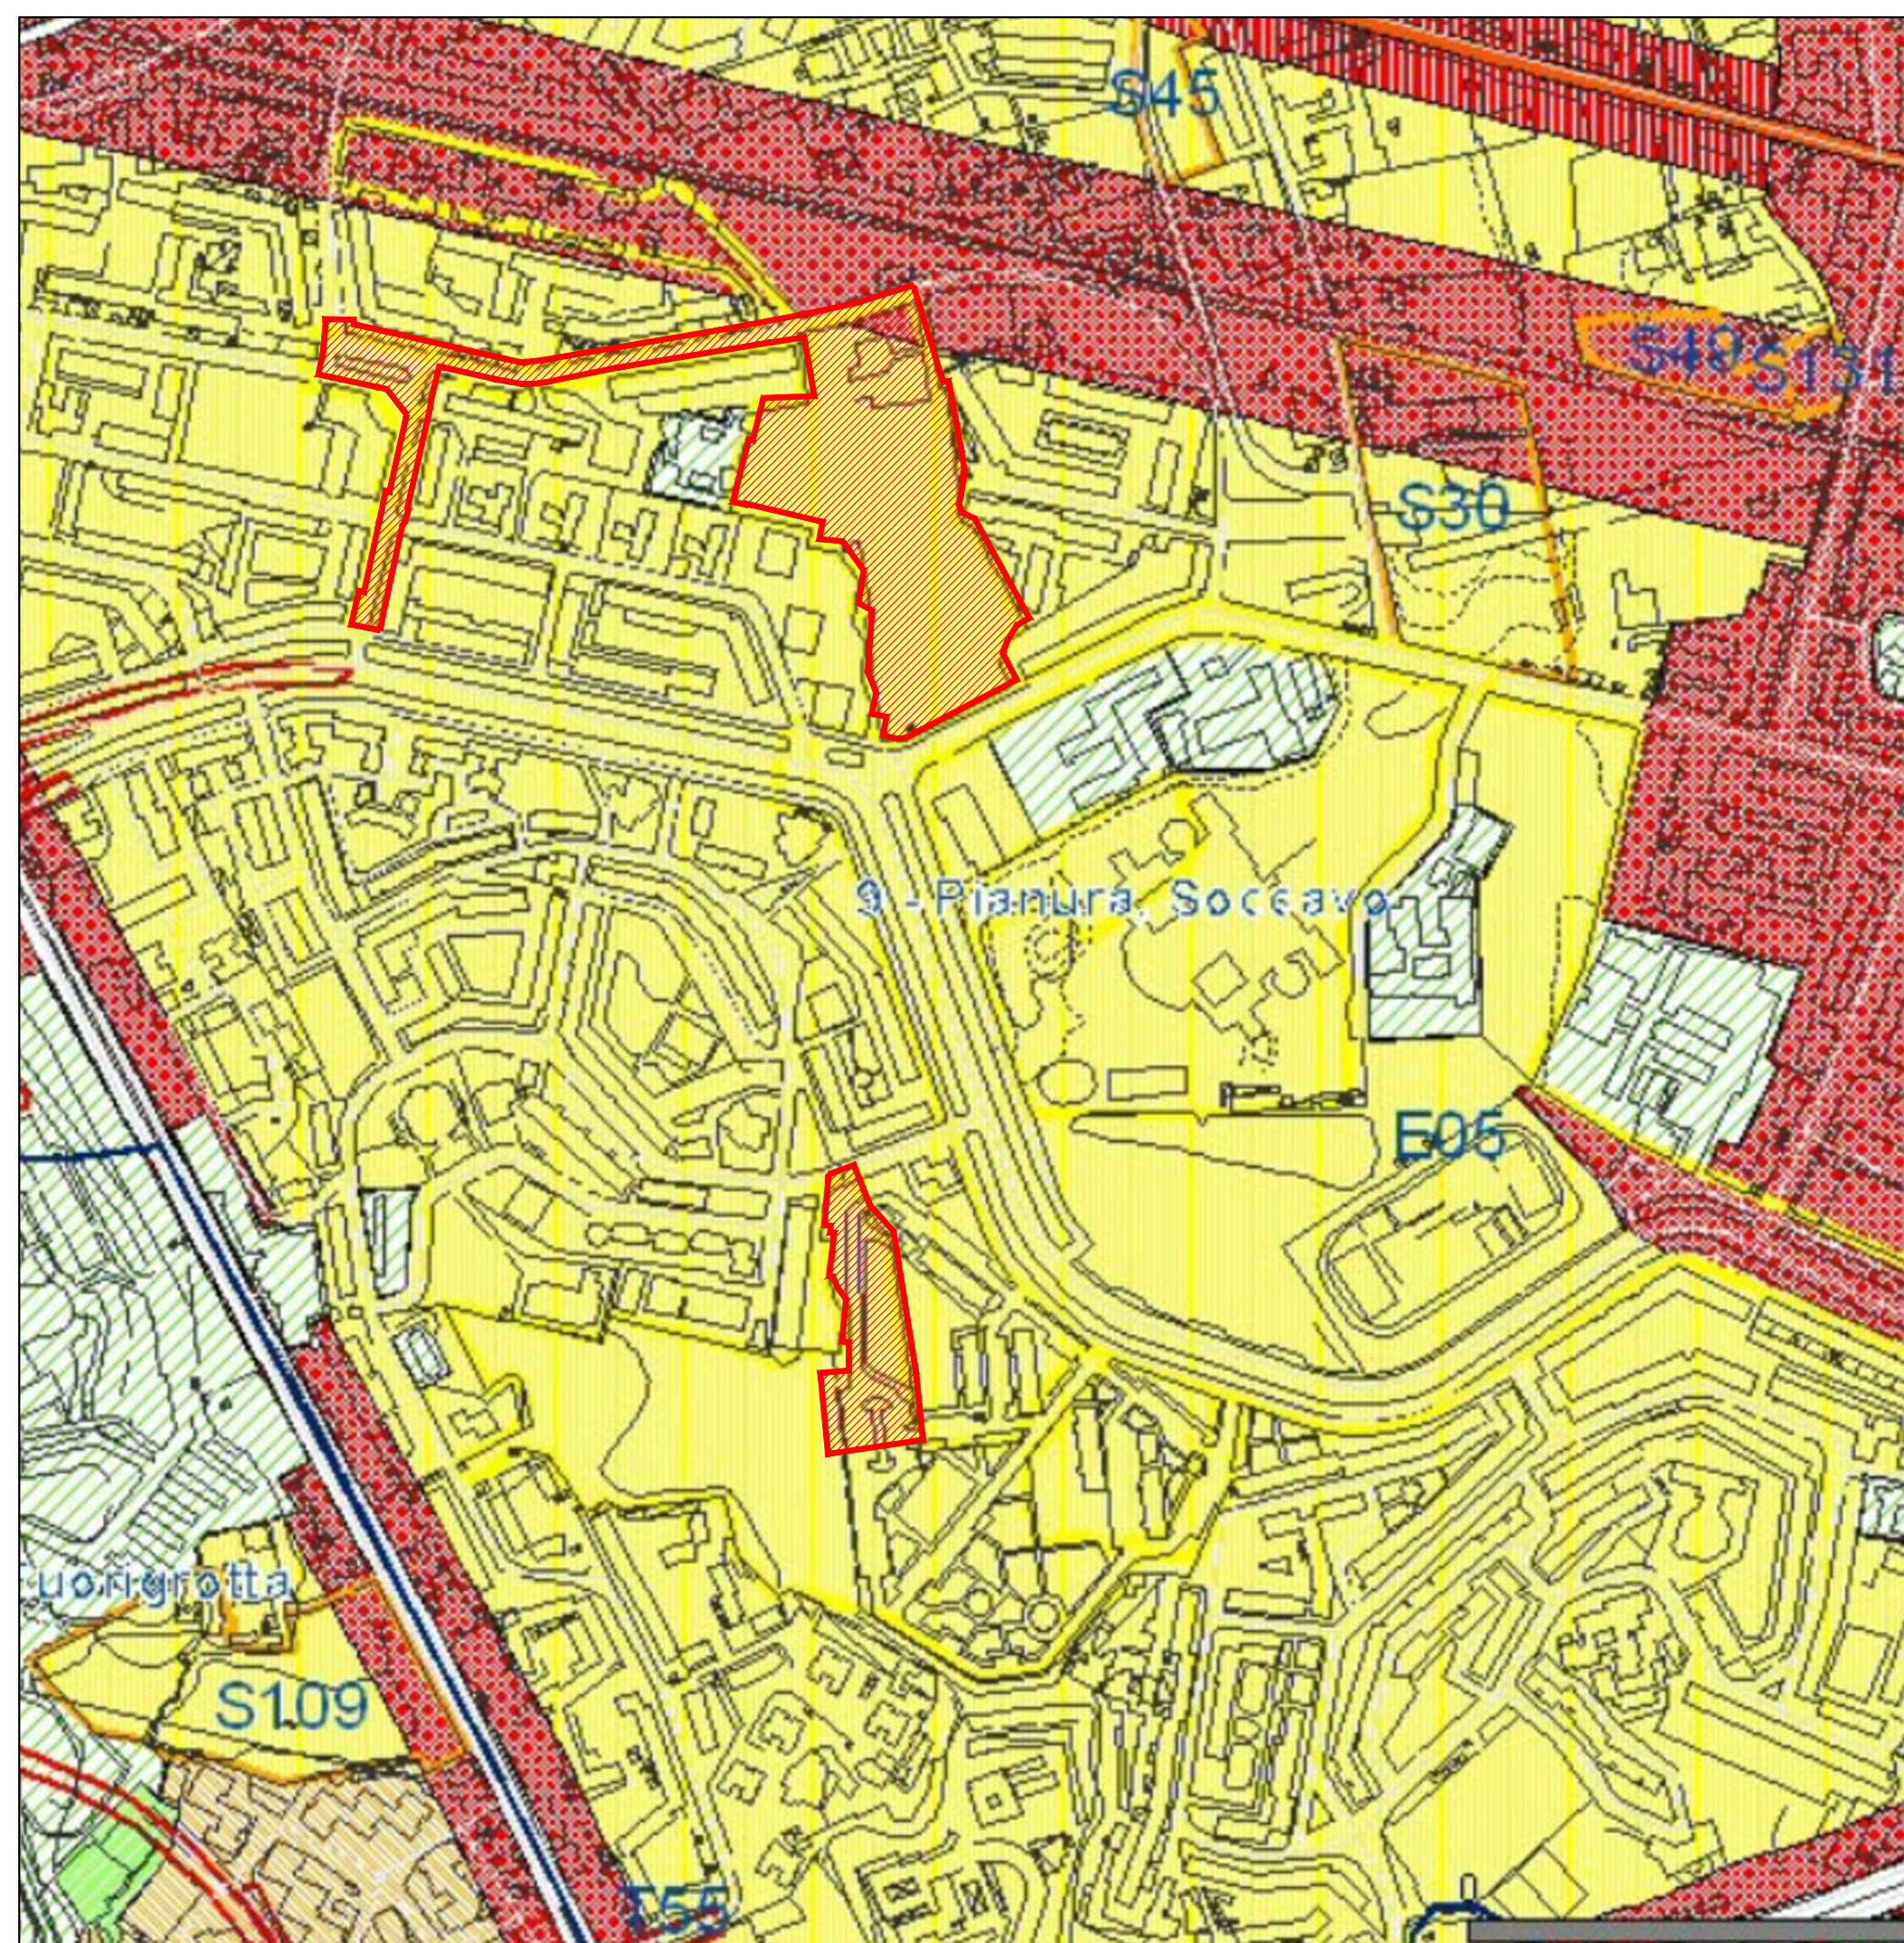

Perimetro di intervento PUA -
Accordo di Programma 10 aprile 2007

Legenda stralcio Piano di Zonizzazione Acustica

- Municipalità
- Grato Stradale
- CTR ORCA 2004
- aggiornamento 2010**
- interventi**
- A- ambiente e difesa del territorio
- C- infrastrutture della conoscenza
- E- riqualificazione insediamenti edilizi resid pubblica
- G- infrastrutture generali
- R- infrastrutture e sviluppo aree ex industriali
- S- miglioram. offerta servizi, spazi pubblici, qualità residenziale
- T- progetto sistema delle infrastrutture dei trasporti
- P- commissariato parcheggi
- Zona Ia
- Zona Ib
- Zona Ic
- Zona II
- Zona III
- Zona IV
- Zona V
- Zona VI
- Zona di transizione IV-II
- Zona di transizione IV-III
- Zona di transizione V-III
- Zona di transizione V-II
- Zona di transizione Aereoportu-III
- Zona Ferrovia e Aeroporto
- Rete primaria
- Rete primaria di transizione
- tutela del suolo e risorse idriche 2011 TA**
- classe**
- Molto alta
- Alta
- Media
- Bassa
- Molto bassa
- fascia di rispetto ferrovie

CLASSE II: AREE DESTINATE AD USO
PREVALENTEMENTE RESIDENZIALE

CLASSE IV: AREE IN PROSSIMITA' DI LINEE FERROVIARIE,
PER UNA FASCIA DI 60 M PER LATO A PARTIRE DALLA
MEZZERIA DEL BINARIO ESTERNO



A.C.E.R.
Agenzia Campana per l'Edilizia Residenziale
DIPARTIMENTO DI NAPOLI

ACCORDO DI PROGRAMMA DEL 10.04.2007
MINISTERO INFRASTRUTTURE - REGIONE CAMPANIA - COMUNE DI NAPOLI - A.C.E.R.

COMUNE DI NAPOLI
AREA TRASFORMAZIONE DEL TERRITORIO
SERVIZIO EDILIZIA RESIDENZIALE PUBBLICA E NUOVE CENTRALITA'

INTERVENTO PER LA REALIZZAZIONE DI N.124 ALLOGGI DI EDILIZIA RESIDENZIALE SOCIALE E
RELATIVE URBANIZZAZIONI PRIMARIE E SECONDARIE NEL QUARTIERE SOCCAVO - NAPOLI

PIANO URBANISTICO ATTUATIVO (PUA)
EX SUB AMBITO 1 PROGRAMMA DI RECUPERO URBANO - SOCCAVO
CUP: B69C08000190005



Titolo: STRALCIO DI STRUMENTAZIONE URBANISTICA VIGENTE: VARIANTE PRG - FASCE DI RISPETTO STRALCIO PIANO DI ZONIZZAZIONE ACUSTICA	Elab. n°	Emissione	Revisione	Revisione
	EA. 12	0	-	-
	Scala: 1:4.000	Data	-	-

IL DIRIGENTE DEL SERVIZIO:
arch. Paola Cerotto

IL RESPONSABILE UNICO DEL PROCEDIMENTO:
ing. Giovanni De Carlo

IL GRUPPO DI PROGETTAZIONE:
COMUNE NAPOLI

A.C.E.R. (Dipartimento di Napoli)

REGIONE CAMPANIA

arch. Elisabetta Nulveni

arch. Angelo Colonna

geom. Luciano Colantuono

ing. Gianluca Buonocore

ing. Luigi Ghezzi

ing. Roberta Catapano

geom. Luigi La Rocca

agr. Francesco Cona

SUPPORTO STRUMENTALE ALLA PROGETTAZIONE: SINTEC s.r.l.