




LEGENDA

- Perimetro di intervento PUA - Accordo di Programma 10 aprile 2007
- Superficie Fondiaria (residenza e attività di commercial)
- Area a verde
- Aree per l'istruzione
- Parcheggi pubblici a raso
- Strade (e marciapiedi) esistenti da riqualificare
- Strade (e marciapiedi) di progetto

DIMENSIONAMENTO DI PIANO

DESTINAZIONE FUNZIONALE	TOTALE	SUB-AMBITO 1	SUB-AMBITO 2
SUPERFICIE TERRITORIALE [mq]	36 000	29 500	6 500
SUPERFICIE FONDIARIA [mq]	13 000	13 000	0
SUPERFICIE STANDARD [mq]	10 365	5 615	4 750
ISTRUZIONE [mq]	2 300	2 300	0
INTERESSE COMUNE [mq]	0	0	0
SPAZI PUBBLICI PARCO [mq]	6 765	3 315	3 450
PARCHEGGIO PUBBLICO [mq]	1 300	0	1 300
STRADE ESISTENTI DA RIQUALIFICARE [mq]	9 387	7 637	1 750
STRADA DI PROGETTO [mq]	3 248	3 248	

Opere di urbanizzazione:
 -Viabilità da riqualificare pari a 9.387 mq di cui 7.637 mq rientranti nel Sub-ambito 1 e i tratti interessati sono Via Tarquinio Prisco, Via Catone e di Via Simonetti, dove si prevede un allargamento della carreggiata esistente; e 1750 mq di strada e marciapiedi esistenti da riqualificare rientranti nella viabilità interna del Sub-ambito 2
 -Viabilità di progetto pari a 3248 mq da realizzare nel Subambito 1 di collegamento con via Simonetti e Via Adriano .
 -Aree Verdi di progetto sono pari a 6765 mq (comprendivo di aree a parco, piste ciclabili e percorsi pedonali, etc.) di cui: 3315 mq collocati nell'area di intervento del Subambito 1 e 3450 mq ubicati nell'area di intervento del Subambito 2
 -Area di istruzione è di pari 2.300 mq comprensiva di asilo nido, area giochi, area verdi, viabilità di accesso e parcheggi pertinenziali
 -Parcheggi pertinenziali sono >= 4.681 mq (1mq/10mc) (l.Tognoli)

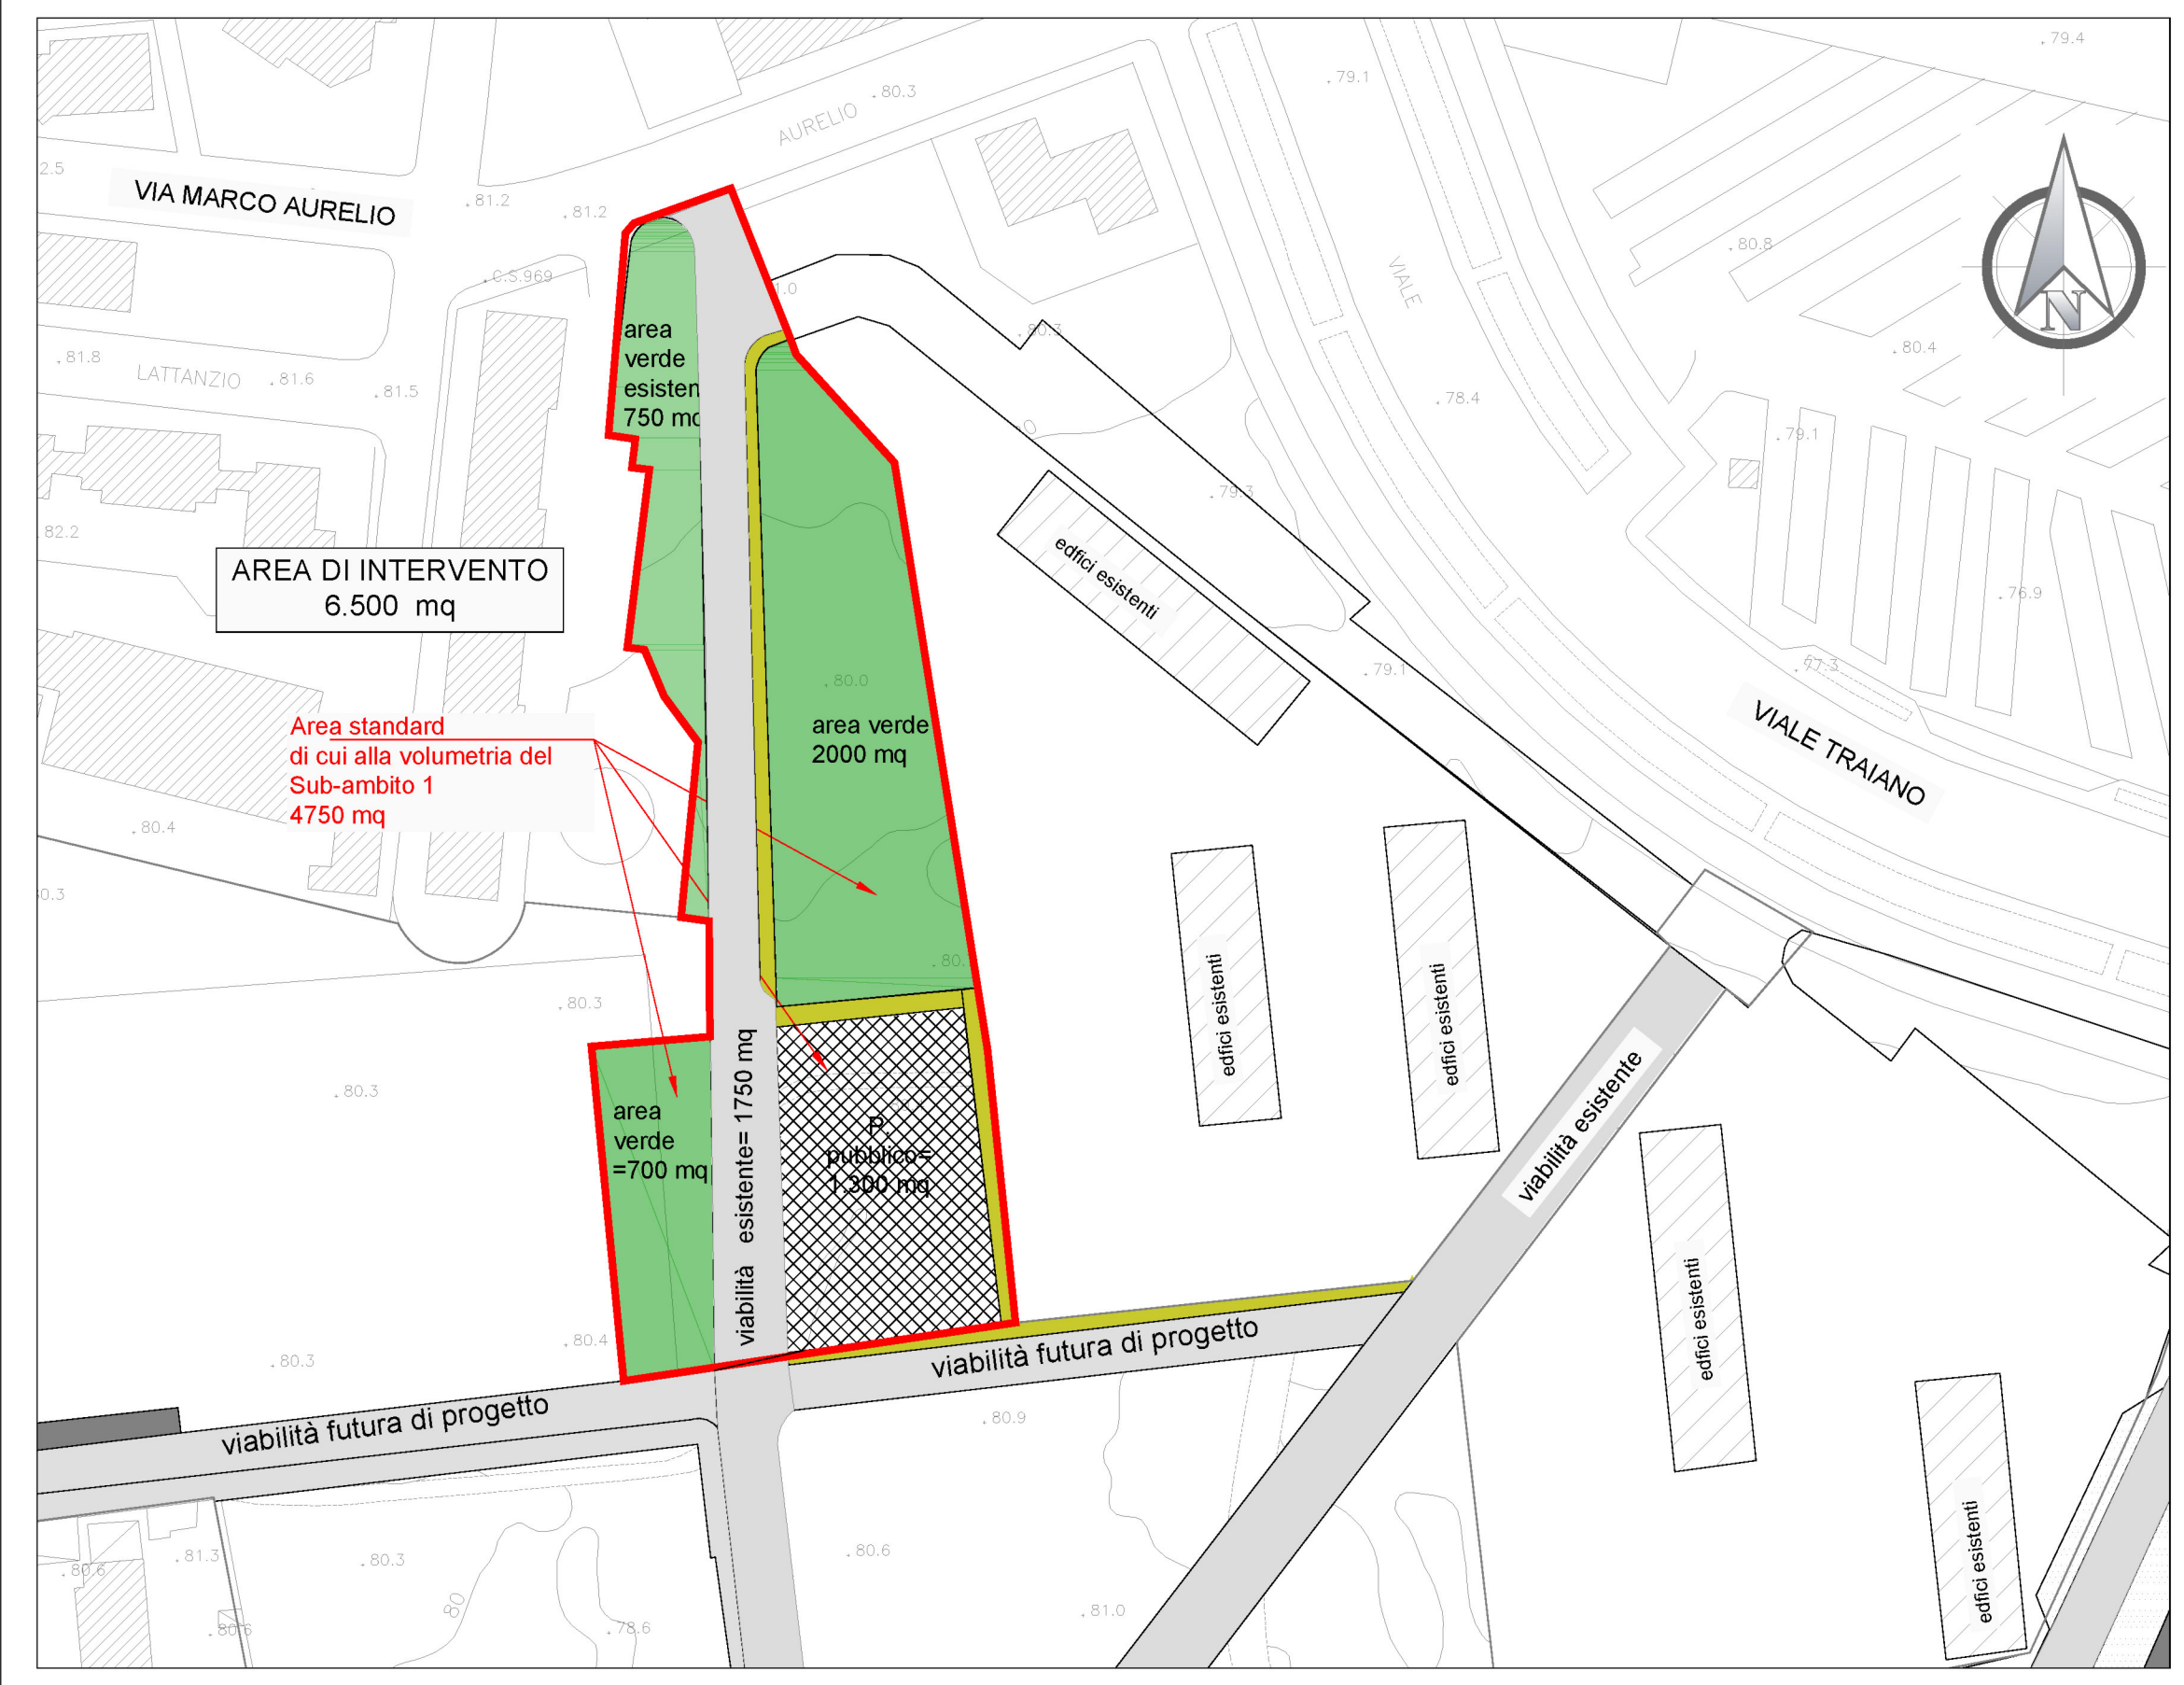

ACCORDO DI PROGRAMMA DEL 10.04.2007
 MINISTERO INFRASTRUTTURE - REGIONE CAMPANIA - COMUNE DI NAPOLI - A.C.E.R.

COMUNE DI NAPOLI
 AREA TRASFORMAZIONE DEL TERRITORIO
 SERVIZIO EDILIZIA RESIDENZIALE PUBBLICA E NUOVE CENTRALITA'

INTERVENTO PER LA REALIZZAZIONE DI N.124 ALLOGGI DI EDILIZIA RESIDENZIALE SOCIALE E RELATIVE URBANIZZAZIONI PRIMARIE E SECONDARIE NEL QUARTIERE SOCCAVO - NAPOLI

PIANO URBANISTICO ATTUATIVO (PUA)
 EX SUB AMBITO 1 PROGRAMMA DI RECUPERO URBANO - SOCCAVO
 CUP: B69C08000190005

Titolo: ZONIZZAZIONE URBANISTICA	Elab. n° EG.01	Emissione 0	Revisione -	Revisione -
IL DIRIGENTE DEL SERVIZIO: arch. Paola Cerotto		IL RESPONSABILE UNICO DEL PROCEDIMENTO: ing. Giovanni De Carlo		

IL GRUPPO DI PROGETTAZIONE:
COMUNE NAPOLI A.C.E.R. (Dipartimento di Napoli) REGIONE CAMPANIA
 arch. Elisabetta Nulveni *Elisabetta Nulveni* arch. Angelo Colonna *Angelo Colonna* geom. Luciano Colantuono
 ing. Gianluca Buonocore *Gianluca Buonocore* ing. Luigi Ghezzi *Luigi Ghezzi*
 ing. Roberta Catapano *Roberta Catapano*
 geom. Luigi La Rocca *Luigi La Rocca*

AGRONOMO:
 agr. Francesco Cona *Francesco Cona*

SUPPORTO STRUMENTALE ALLA PROGETTAZIONE: SINTEC s.r.l.