



A.C.E.R.
 Agenzia Campana per l'Edilizia Residenziale
 DIPARTIMENTO DI NAPOLI

ACCORDO DI PROGRAMMA DEL 10.04.2007
 MINISTERO INFRASTRUTTURE - REGIONE CAMPANIA - COMUNE DI NAPOLI - A.C.E.R.

COMUNE DI NAPOLI
 AREA TRASFORMAZIONE DEL TERRITORIO
 SERVIZIO EDILIZIA RESIDENZIALE PUBBLICA E NUOVE CENTRALITÀ

INTERVENTO PER LA REALIZZAZIONE DI N.124 ALLOGGI DI EDILIZIA RESIDENZIALE SOCIALE E
 RELATIVE URBANIZZAZIONI PRIMARIE E SECONDARIE NEL QUARTIERE SOCCAVO - NAPOLI

PIANO URBANISTICO ATTUATIVO (PUA)
 EX SUB AMBITO 1 PROGRAMMA DI RECUPERO URBANO - SOCCAVO
 CUP: B69C08000190005



Titolo: BAR - Tipologie, consistenze e dati metrici	Elab. n°	Emissione	Revisione	Revisione
	EG. 11	0	-	-
	Scala: 1:200	Data	-	-
		maggio 2021	-	-

IL DIRIGENTE DEL SERVIZIO:
 arch. Paola Cerotto

IL RESPONSABILE UNICO DEL PROCEDIMENTO:
 ing. Giovanni De Carlo

IL GRUPPO DI PROGETTAZIONE:
 COMUNE NAPOLI

A.C.E.R. (Dipartimento di Napoli)

REGIONE CAMPANIA

arch. Elisabetta Nulveni

arch. Angelo Colonna

geom. Luciano Colantuono

ing. Gianluca Buonocore

ing. Luigi Ghezzi


ing. Roberta Catapano

geom. Lugi La Rocca

AGRONOMO:

agr. Francesco Cona

SUPPORTO STRUMENTALE ALLA PROGETTAZIONE: SINTEC s.r.l.

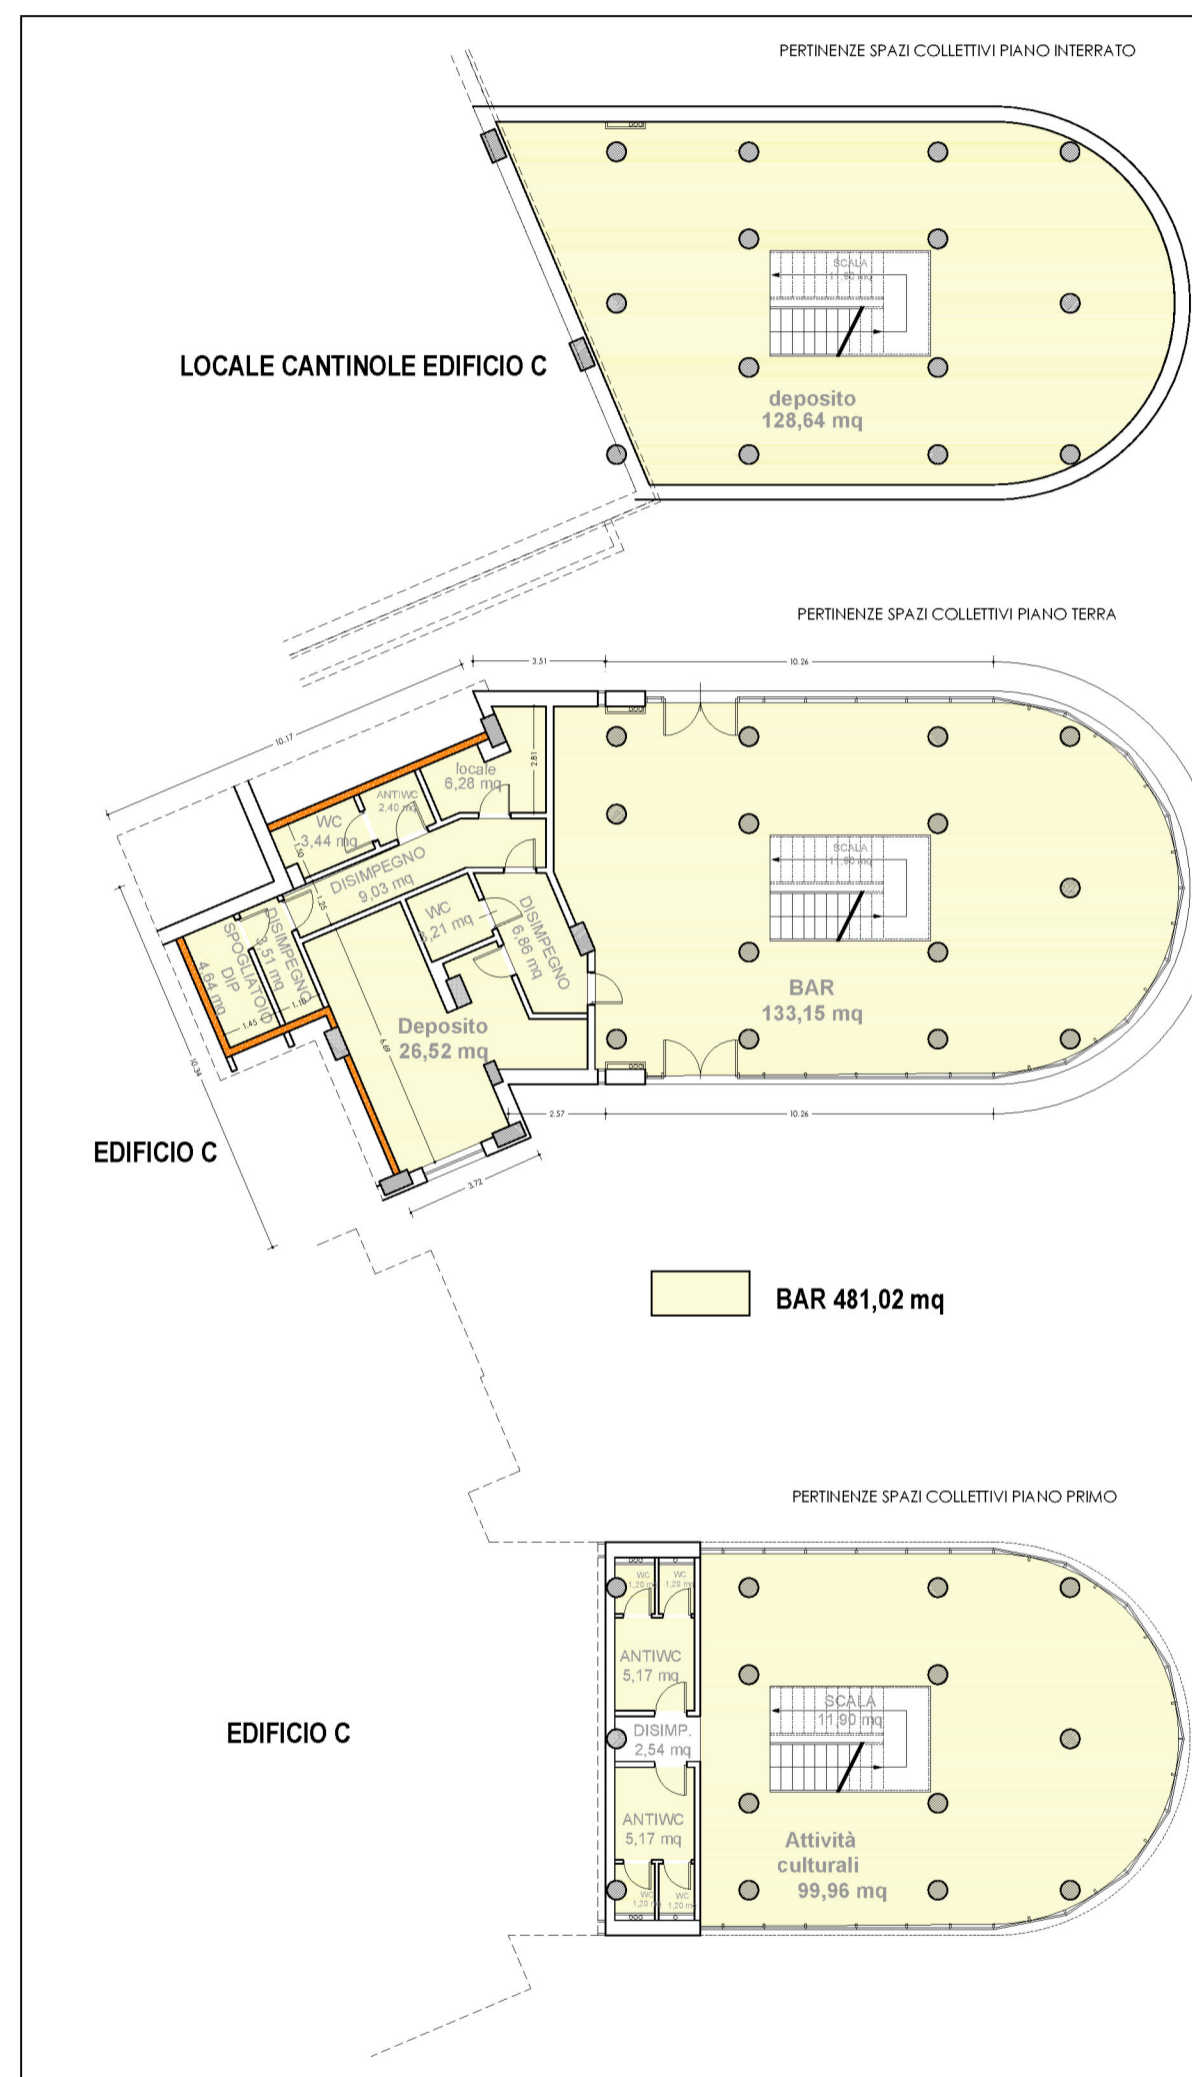

BAR	
Altezza. f.t.	6,6
n.piani	2
n.piano interrato	1
DETTAGLIO SUPERFICIE UTILE (SU)	
PIANO TERRA	
AMBIENTI	mq
BAR	133,15
SCALA	11,9
DISIMPEGNO	6,86
DEPOSITO	26,52
LOCALE DIPENDENTE	6,28
WC DISABILI	3,21
DISIMPEGNO	9,03
ANTIBAGNO	2,4
WC	3,44
DISIMPEGNO	3,51
SPOGLIATOIO DIPENDENTE	4,64
TOT.P.T.	210,94
PIANO PRIMO	
AMBIENTI	mq
ATTIVITÀ CULTURALI	99,96
SCALA	11,9
DISIMPEGNO	2,54
ANTIBAGNO	5,17
WC	1,2
WC	1,2
ANTIBAGNO	5,17
WC	1,2
WC	1,2
TOT.P1	129,54
PIANO INTERRATO	
deposito	128,64
scala	11,9
TOT. PINTERRATO	140,54
TOT.PT	210,94
TOT.P1	129,54
TOT. PINTERRATO	140,54
totale SC Bar	481,02

