

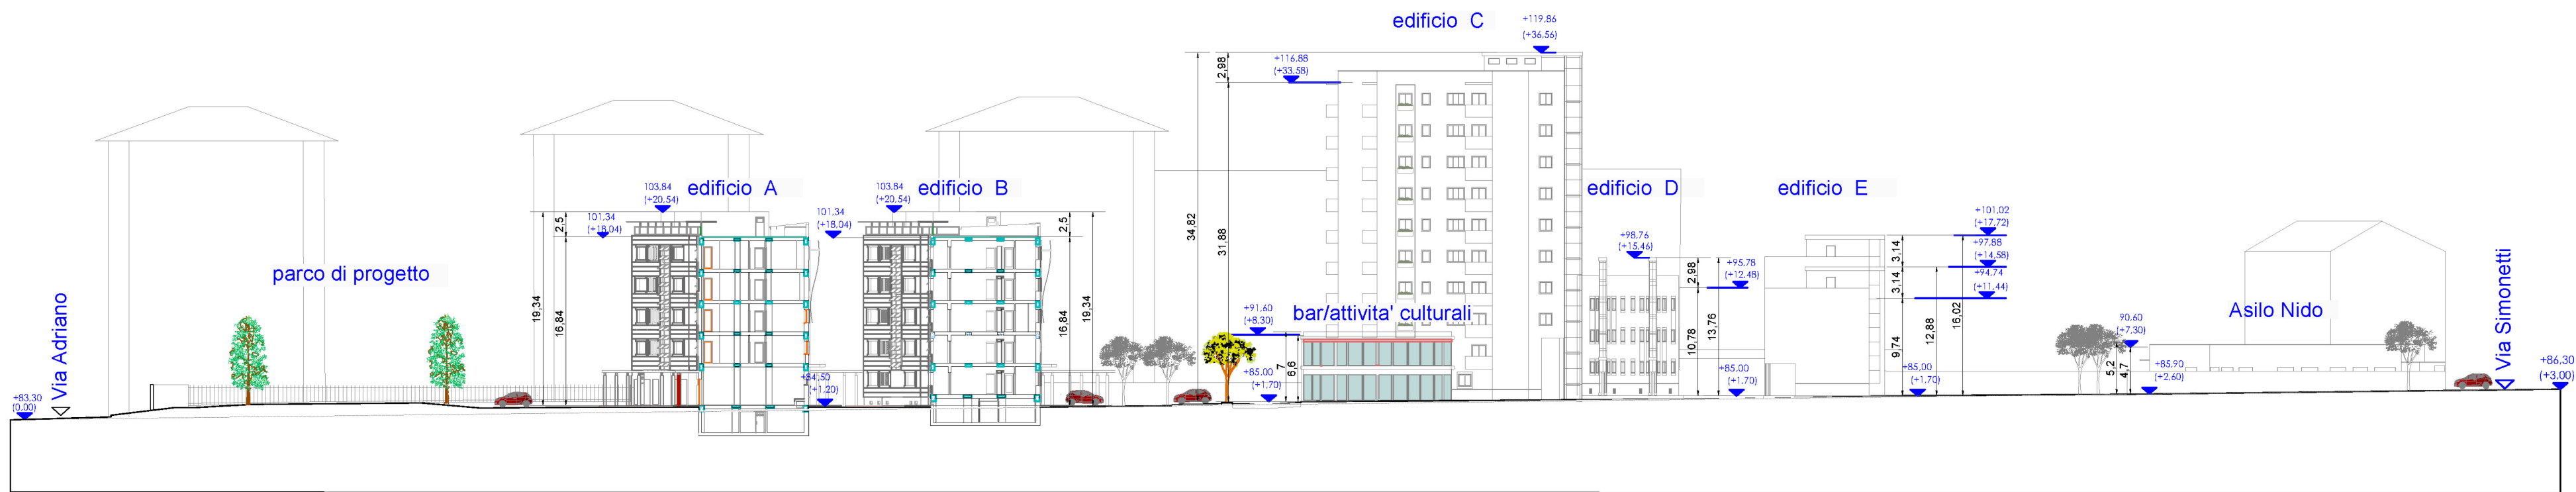


PROFILO A-A. SCALA 1:500

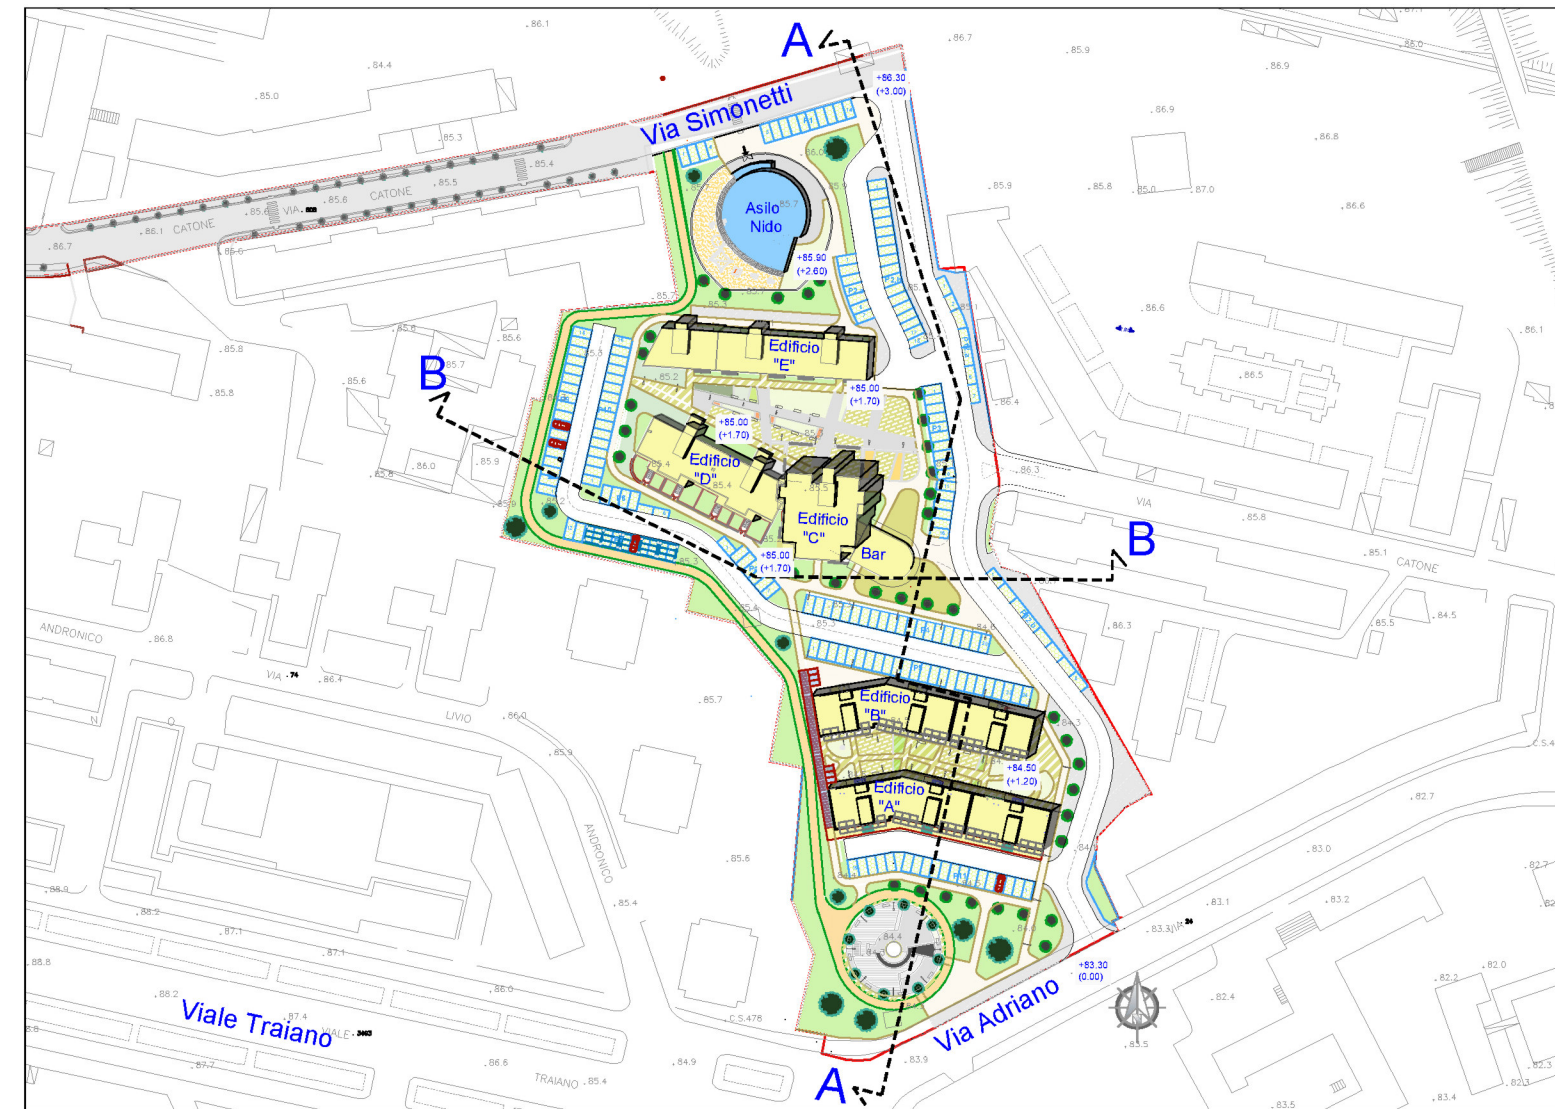

PROFILO B-B. SCALA 1:500

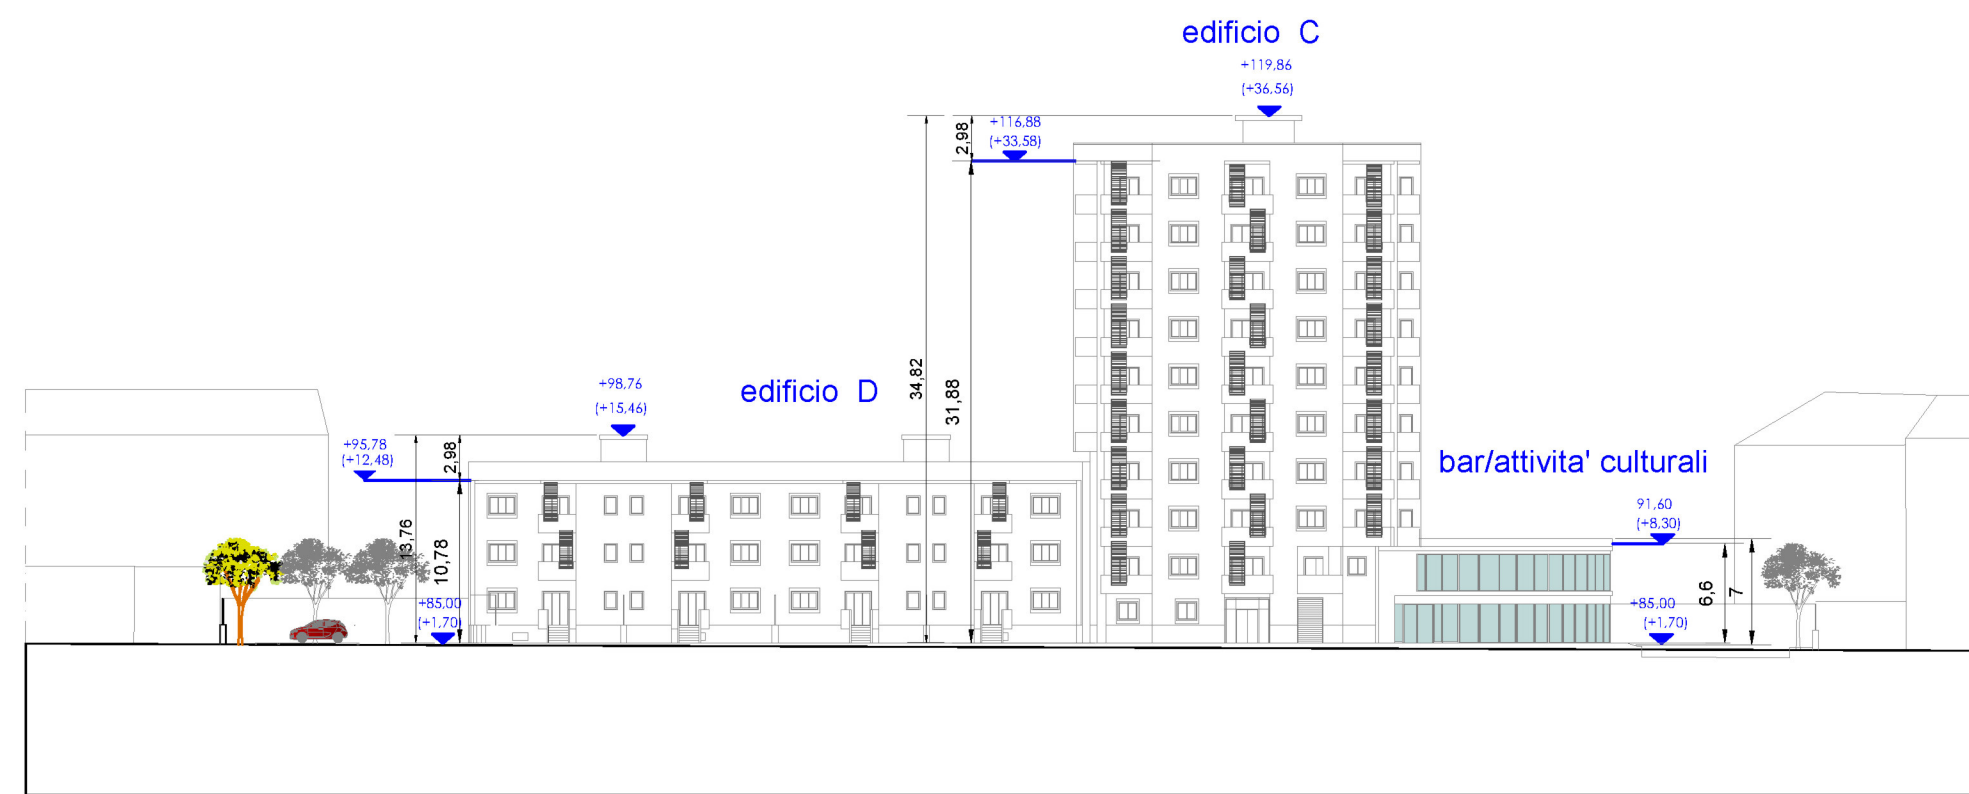


ACCORDO DI PROGRAMMA DEL 10.04.2007
 MINISTERO INFRASTRUTTURE - REGIONE CAMPANIA - COMUNE DI NAPOLI - A.C.E.R.

COMUNE DI NAPOLI
 AREA TRASFORMAZIONE DEL TERRITORIO
 SERVIZIO EDILIZIA RESIDENZIALE PUBBLICA E NUOVE CENTRALITÀ

INTERVENTO PER LA REALIZZAZIONE DI N.124 ALLOGGI DI EDILIZIA RESIDENZIALE SOCIALE E RELATIVE URBANIZZAZIONI PRIMARIE E SECONDARIE NEL QUARTIERE SOCCAVO - NAPOLI

PIANO URBANISTICO ATTUATIVO (PUA)
 EX SUB AMBITO 1 PROGRAMMA DI RECUPERO URBANO - SOCCAVO
 CUP: B69C08000190005

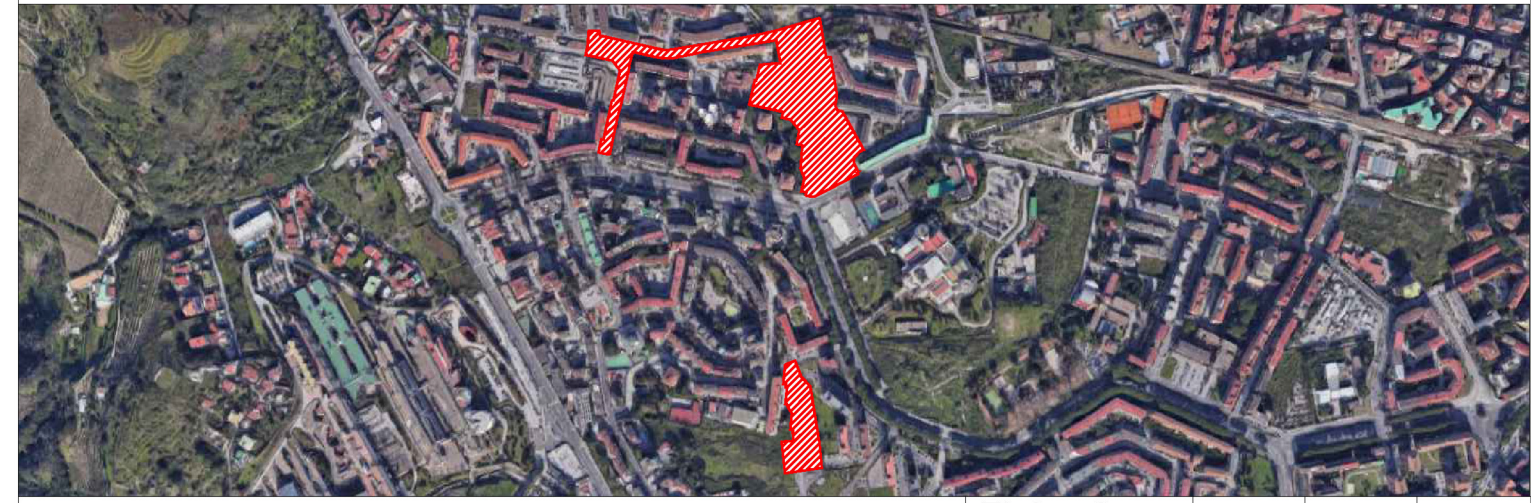

Titolo: PROFILI LONGITUDINALI DI PROGETTO	Elab. n°	Emissione	Revisione	Revisione
	EG. 13	0	1	-
	Scala: 1:500	Data	-	-
		maggio 2021	genn. 2022	-

IL DIRIGENTE DEL SERVIZIO:
 arch. Paola Cerotto

IL RESPONSABILE UNICO DEL PROCEDIMENTO:
 ing. Giovanni De Carlo

IL GRUPPO DI PROGETTAZIONE:
COMUNE NAPOLI
 arch. Elisabetta Nulveni
 ing. Gianluca Buonocore
 ing. Roberta Catapano
 geom. Luigi La Rocca

A.C.E.R. (Dipartimento di Napoli)
 arch. Angelo Colonna
 ing. Luigi Ghezzi

REGIONE CAMPANIA
 geom. Luciano Colantuono

AGRONOMO:
 agr. Francesco Cona

SUPPORTO STRUMENTALE ALLA PROGETTAZIONE: SINTEC s.r.l.