

SPECIE ARBOREE - sub 2							
GRANDEZZA	SIMBOLO E SIGLA	SPECIE	NOME VOLGARE	TIPO	N.	TOT.	mq
1 dmax=12 m h=15.00 m			gingko	Decidua	2		
			rovere	Decidua	2		
			platano (esistente)	Decidua	2		
			albero del tulipani	Decidua	2		
			franello	Decidua	2		
					TOTALE	8	904,78 mq
2 dmax=8 m h 10-15 m			Leccio	Decidua	6		
					TOTALE	6	301,59 mq
3 dmax=4 m h=10 m			acero campestre	Decidua	16		
			frassino meridionale	Decidua	8		
			ippocastano	Decidua	4		
						TOTALE	28
					TOTALE ALBERI SUB2	43	1648,19mq

SPECIE ARBUSTIVE - sub 2							
GRANDEZZA	SIMBOLO E SIGLA	SPECIE	NOME VOLGARE	TIPO	N.	TOT.	mq
2 h2. 00-4.00 m			viburno	Sempreverde	60		
			oleandro	Sempreverde	150		
					TOTALE ARBUSTI SUB 2	210	659,73 mq

TOTALE ALBERI E ARBUSTI SUB 2 2305,93 mq

SPECIE ARBOREE - sub 1								
GRANDEZZA	SIMBOLO E SIGLA	SPECIE	NOME VOLGARE	TIPO	N.	TOT.	mq	
1 dmax=12 m h=15.00 m			canfora	Sempreverde	1			
			gingko	Decidua	1			
			albero del tulipani	Decidua	1			
						TOTALE	3	339,29 mq
2 dmax=8 m h 10-15 m			Magnolia grandiflora	Sempreverde	2			
			Leccio	Decidua	2			
					TOTALE	4	201,06 mq	
3 dmax=4 m h<10 m			acero campestre	Decidua	18			
			frassino meridionale	Decidua	5			
			carubo	Sempreverde	7			
			olivo	Sempreverde	21			
						TOTALE	51	801,11mq
	4 dmax=2.5 m h 2.5-7 m			ligustro lucido	Sempreverde	12		
			pero da fiore	Decidua	33			
			albero di giada	Decidua	11			
			clorodendro	Decidua	6			
			ciliegio d'inverno	Decidua	4			
			lilla delle indie	Decidua	5			
			magnolia soulangeana	Decidua	6			
			palma nana	sempreverde	6			
					TOTALE	83	586,89 mq	
					TOTALE ALBERI SUB1	141	1928,15 mq	


SPECIE ARBUSTIVE - sub 1							
GRANDEZZA	SIMBOLO E SIGLA	SPECIE	NOME VOLGARE	TIPO	N.	TOT.	mq
2 h2. 00-4.00 m			viburno	Sempreverde	44		
			oleandro	Sempreverde	41		
			spirea di Canton (siepe e singola)	Decidua	5		
			glicine (rampicante)	Decidua	2		
			cotognastro latteo (tappezzante)	Sempreverde	6		
					TOTALE	98	307,87 mq
3 h<2. 00 m			alloro (siepe)	Sempreverde	70		
			fillirea (siepe)	Sempreverde	40		
			ligustro a foglie ovali (siepe)	Sempreverde	314		
			pitaspalum (siepe)	Sempreverde	380		
			rosmarino (tappezzante)	Sempreverde	24		
			lavanda (tappezzante)	Sempreverde	29		
			ginepro orizzontale (tappezzante)	Sempreverde	8		
						TOTALE	865
					TOTALE ARBUSTI SUB 1	963	1030,29 mq
					TOTALE ALBERI E ARBUSTI SUB 1		2958,44 mq



VERIFICA SUPERFICIE ARBOREA (ALMENO 40% DELLA SUPERFICIE A VERDE)	
TOTALE ALBERI SUB 1	1928,15 mq
TOTALE ALBERI SUB 2	1648,19 mq
TOTALE ALBERI SUB1+2	3574,35 mq
TOTALE SUP. A VERDE SUB 1	4793,50mq
TOTALE SUP. A VERDE SUB 2	3450,00 mq
TOTALE SUP. A VERDE SUB 1+2	8243,50 mq
40% SUP. A VERDE SUB 1+2	3297,40 mq
INCIDENZA % (tot.alberi su verde)	3574,35 /8243,50*100= 43,36%

VERIFICA SUPERFICIE ARBUSTI (ALMENO 20% DELLA SUPERFICIE A VERDE)	
TOTALE ARBUSTI SUB 1	1030,29 mq
TOTALE ARBUSTI SUB 2	659,73 mq
TOTALE ARBUSTI SUB1+2	1690,02 mq
TOTALE SUP. A VERDE SUB 1	4793,50mq
TOTALE SUP. A VERDE SUB 2	3450,00 mq
TOTALE SUP. A VERDE SUB 1+2	8243,50 mq
20% SUP. A VERDE SUB 1+2	1648,70 mq
INCIDENZA % (tot.alberi e arbusti su verde)	1690,02 /8243,50*100= 20,50%

PLANIMETRIA DI PROGETTO DELLE SISTEMAZIONI ESTERNE. SCALA 1:500

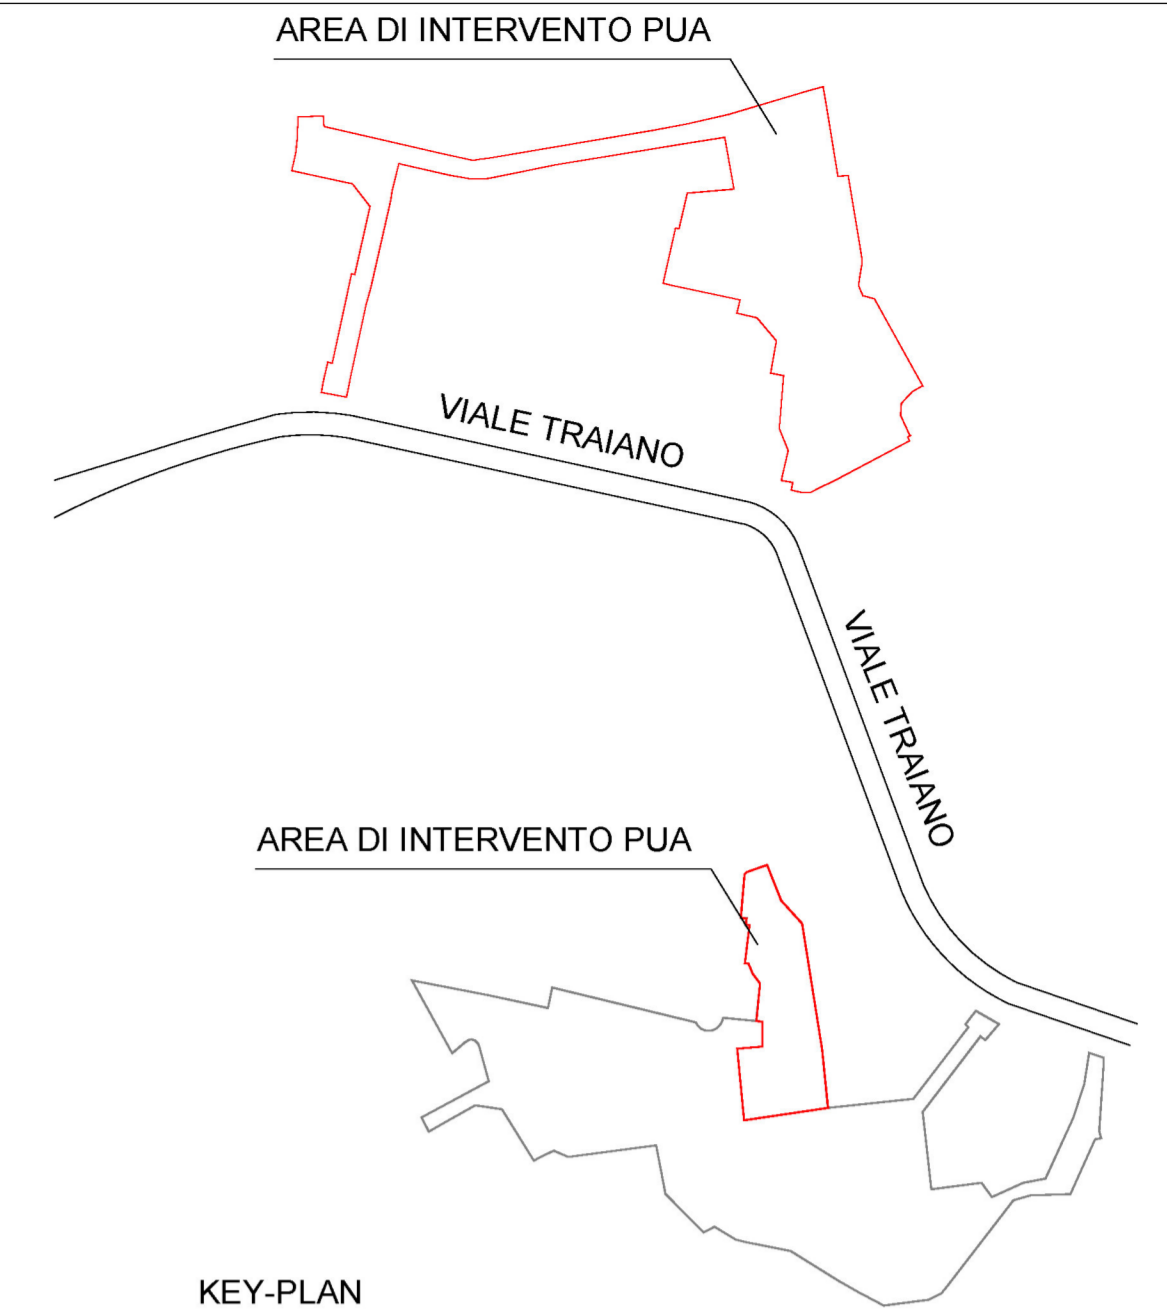

- LEGENDA
- Area di intervento del PUA-AdP 10 aprile 2007
 - Edifici - Nuova Costruzione
 - Asilo nido
 - Strade di progetto
 - Strade esistenti
 - Pista ciclabile
 - Parcheggi pubblici
 - Parcheggi pertinenziali
 - Verde di progetto
 - Verde di progetto
 - Pavimentazioni piazzali di progetto
 - Percorsi pedonali
 - Marciaipiedi di progetto



ACCORDO DI PROGRAMMA DEL 10.04.2007
 MINISTERO INFRASTRUTTURE - REGIONE CAMPANIA - COMUNE DI NAPOLI - A.C.E.R.

COMUNE DI NAPOLI
 AREA TRASFORMAZIONE DEL TERRITORIO
 SERVIZIO EDILIZIA RESIDENZIALE PUBBLICA E NUOVE CENTRALITÀ

INTERVENTO PER LA REALIZZAZIONE DI N.124 ALLOGGI DI EDILIZIA RESIDENZIALE SOCIALE E RELATIVE URBANIZZAZIONI PRIMARIE E SECONDARIE NEL QUARTIERE SOCCAVO - NAPOLI

PIANO URBANISTICO ATTUATIVO (PUA)
 EX SUB AMBITO 1 PROGRAMMA DI RECUPERO URBANO - SOCCAVO
 CUP: B69C08000190005

Titolo: OPERE A VERDE

Elab. n° **URB.13**

Scale: 1:500/1000 maggio 2021

IL DIRIGENTE DEL SERVIZIO: arch. Paola Cerotto

IL RESPONSABILE UNICO DEL PROCEDIMENTO: ing. Giovanni De Carlo

IL GRUPPO DI PROGETTAZIONE: COMUNE NAPOLI

arch. Elisabetta Nulveni
 ing. Gianluca Buonocore
 ing. Roberta Catapano
 geom. Lugi La Rocca
 agronomo: agr. Francesco Cona

A.C.E.R. (Dipartimento di Napoli)
 arch. Angelo Colonna
 ing. Luigi Ghezzi

REGIONE CAMPANIA
 geom. Luciano Colantuono

SUPPORTO STRUMENTALE ALLA PROGETTAZIONE: SINTEC s.r.l.