

- ### Legenda
- area d'intervento - fase 1
 - area d'intervento - fase 2
- ### Limiti amministrativi
- quartiere Scampia
 - comune di Napoli
 - comuni limitrofi
- ### Tessuti e infrastrutture
- tessuto edilizio
 - maglia infrastrutturale
 - tracciato metro linea 1
 - stazione L1 Piscinola-Scampia
- ### Uso del suolo
- urbanizzato
 - coltivi
 - prati e pascoli
 - boschi
 - verde urbano
- ### Rischio idraulico - PSAI
- R1
 - R2
 - R3
 - R4
- ### Rischio frana- PSAI
- R1
 - R2
 - R3
 - R4
- ### Attrezzature e servizi d'interesse pubblico
- dichiarazione di notevole interesse paesaggistico - D. Lgs. 42/2004
 - Parco delle Colline di Napoli
 - verde attrezzato
 - Parco Ciro Esposito
 - aree sportive
 - aree mercatali
 - strutture sanitarie
 - presidio municipalità
 - strutture scolastiche
 - casa circondariale
 - caserma



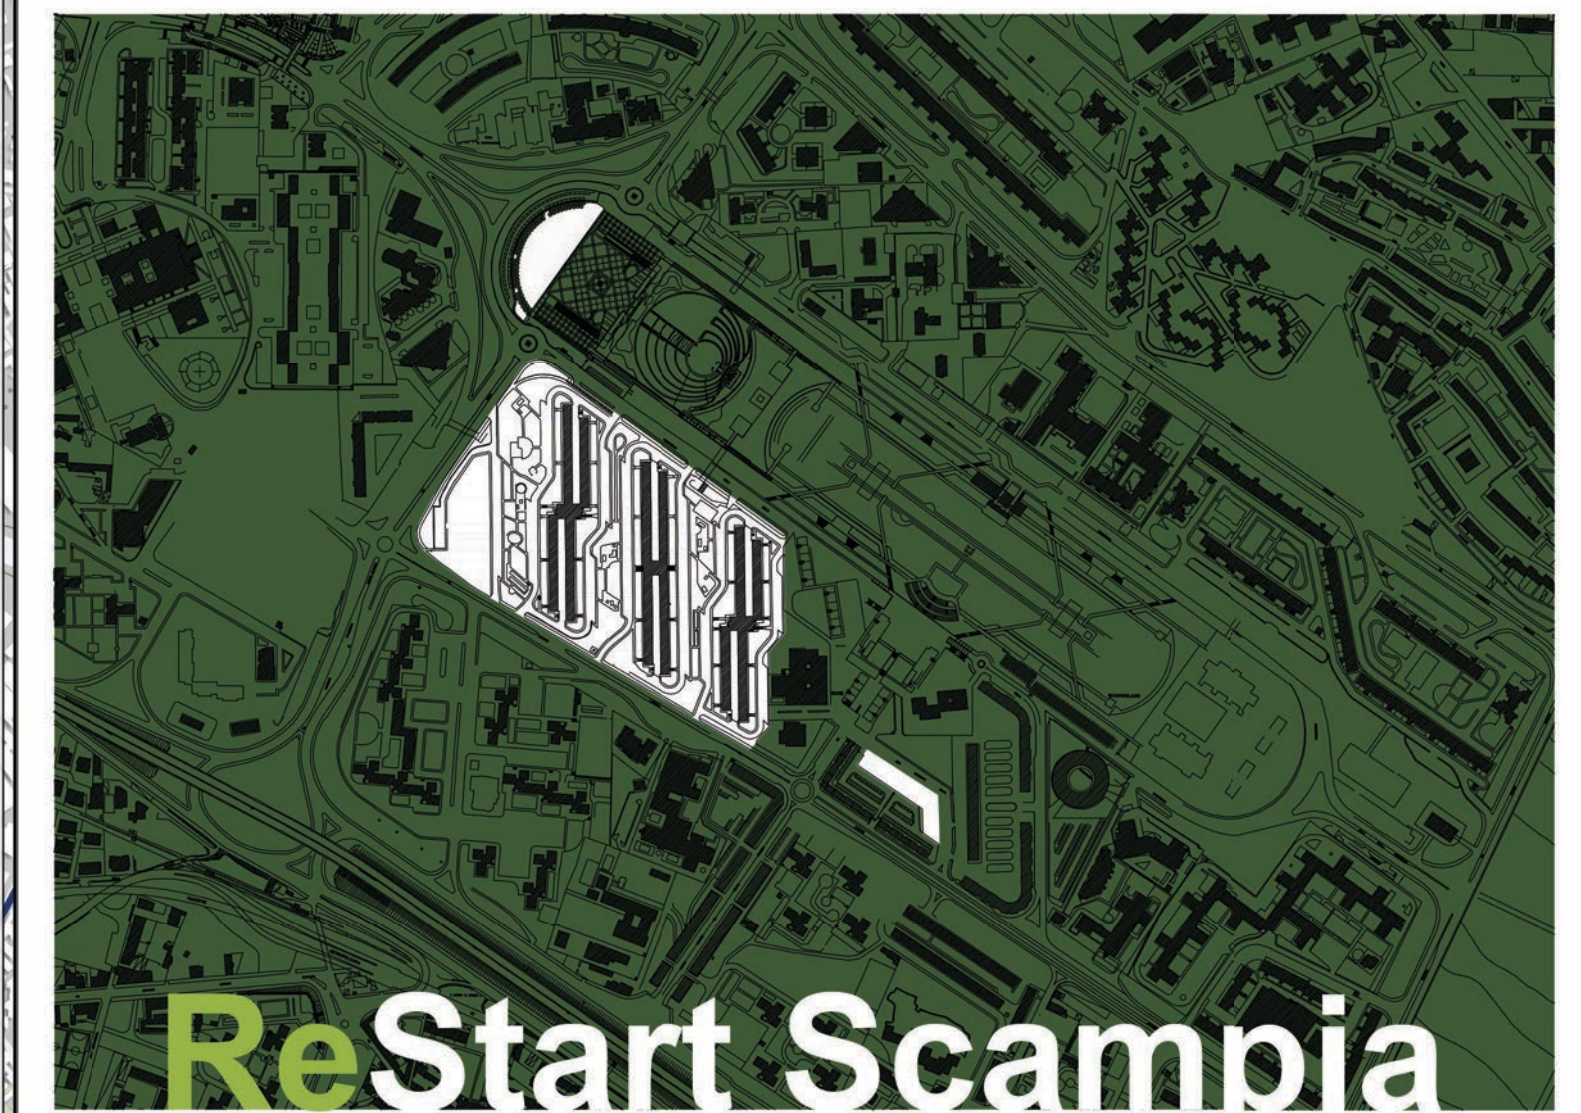

MINISTERO DELL'INTERNO
 Dipartimento Affari Interni e Territoriali
 Direzione Centrale della Finanza Locale


Piano Nazionale di Ripresa e Resilienza
 #NEXTGENERATIONITALIA


Finanziato dall'Unione europea
 NextGenerationEU


CITTÀ METROPOLITANA DI NAPOLI


COMUNE DI NAPOLI
Area Urbanistica
 Servizio Pianificazione Urbanistica Attuativa



ReStart Scampia

un nuovo ecoquartiere nell'area dell'ex lotto M

CUP: B61B22000670006	
Il Dirigente	Scala
arch. Massimo Santoro	1:10000
Gruppo di progettazione	Revisione
	febbraio 2022
	Nome elaborato
arch. pian. Erika Fricchione arch. Agrippino Graniero arch. Giuseppe Runfolia arch. Anna Scotto di Tella (coordinamento)	
	04_Inquadramento a scala urbana