



1. SCUOLA MATERNA - 1150mq SIp - 4 sezioni - 120 bambini
  - 1.1 atrio
  - 1.2 attività ordinate (a tavolino e speciali) - 4 aule da 70mq
  - 1.3 attività libere - 2 aule da 65mq
  - 1.4 attività pratiche (servizi - spogliatoi - depositi) - 140mq
  - 1.5 assistenza (stanza assistente - servizi insegnanti - lavand.) - 50mq
  - 1.6 blocco cucina - dispense - servizi - 60mq
  - 1.7 mensa (doppio turno) - servizi - 95mq

2. ASILO NIDO - 950mq SIp - 50/60bambini
  - 2.1 atrio
  - 2.2 sezioni - lattanti, semidivezzi e divezzi - 3 aule da 45/50/55mq
  - 2.3 igiene e riposo - lattanti, semidivezzi e divezzi - 3 blocchi da 40mq
  - 2.4 laboratorio / aula per attività comuni - 70mq
  - 2.5 area insegnanti - 50mq
  - 2.6 servizi insegnanti - spogliatoi - depositi - 40mq
  - 2.7 blocco cucina - dispense - servizi - 50mq
  - 2.8 aula pasti - 50mq

3. VELA B - SEDE DI CITTA' METROPOLITANA
  - 3.1 sale polivalenti Consiglio-Giunta-eventi frazionabili in base all' utilizzo -1100mq SIp
  - 3.2 uffici e servizi Città Metropolitana

4. EDIFICIO POLIFUNZIONALE - 980mq SIp
  - 4.1 attrezzature di interesse comune

5. SISTEMA DI SERVIZI INTEGRATIVI ALL'ABITARE - 4200mq SIp
  - 5.1 hall residenze
  - 5.2 servizi abitativi collaborativi - servizi locali e urbani - servizi commerciali

IL SISTEMA DEGLI SPAZI APERTI

6. il parco
7. il percorso connettivo
8. le piazze pubbliche
9. i parcheggi a raso

Area di intervento: 91.000 mq

65.000 mq di superficie permeabile  
aree verdi + percorsi con pavimentazioni a maglie aperte + parcheggi in grigliato erboso

6.500 mq di aree per la scuola - scuola materna + asilo nido

riqualificazione della Vela B come sede della Città Metropolitana

3.690 mq di attrezzature di interesse comune

26.700 mq di residenze + servizi integrativi all'abitare - 210 nuovi alloggi



MINISTERO DELL'INTERNO  
Dipartimento Affari Interni e Territoriali  
Direzione Centrale della Finanza Locale



Piano Nazionale di Ripresa e Resilienza  
INNEXTGENERATIONITALIA



COMUNE DI NAPOLI




Finanziato dall'Unione europea  
NextGenerationEU



CITTÀ METROPOLITANA DI NAPOLI



Area Urbanistica  
Servizio Pianificazione Urbanistica Attuativa

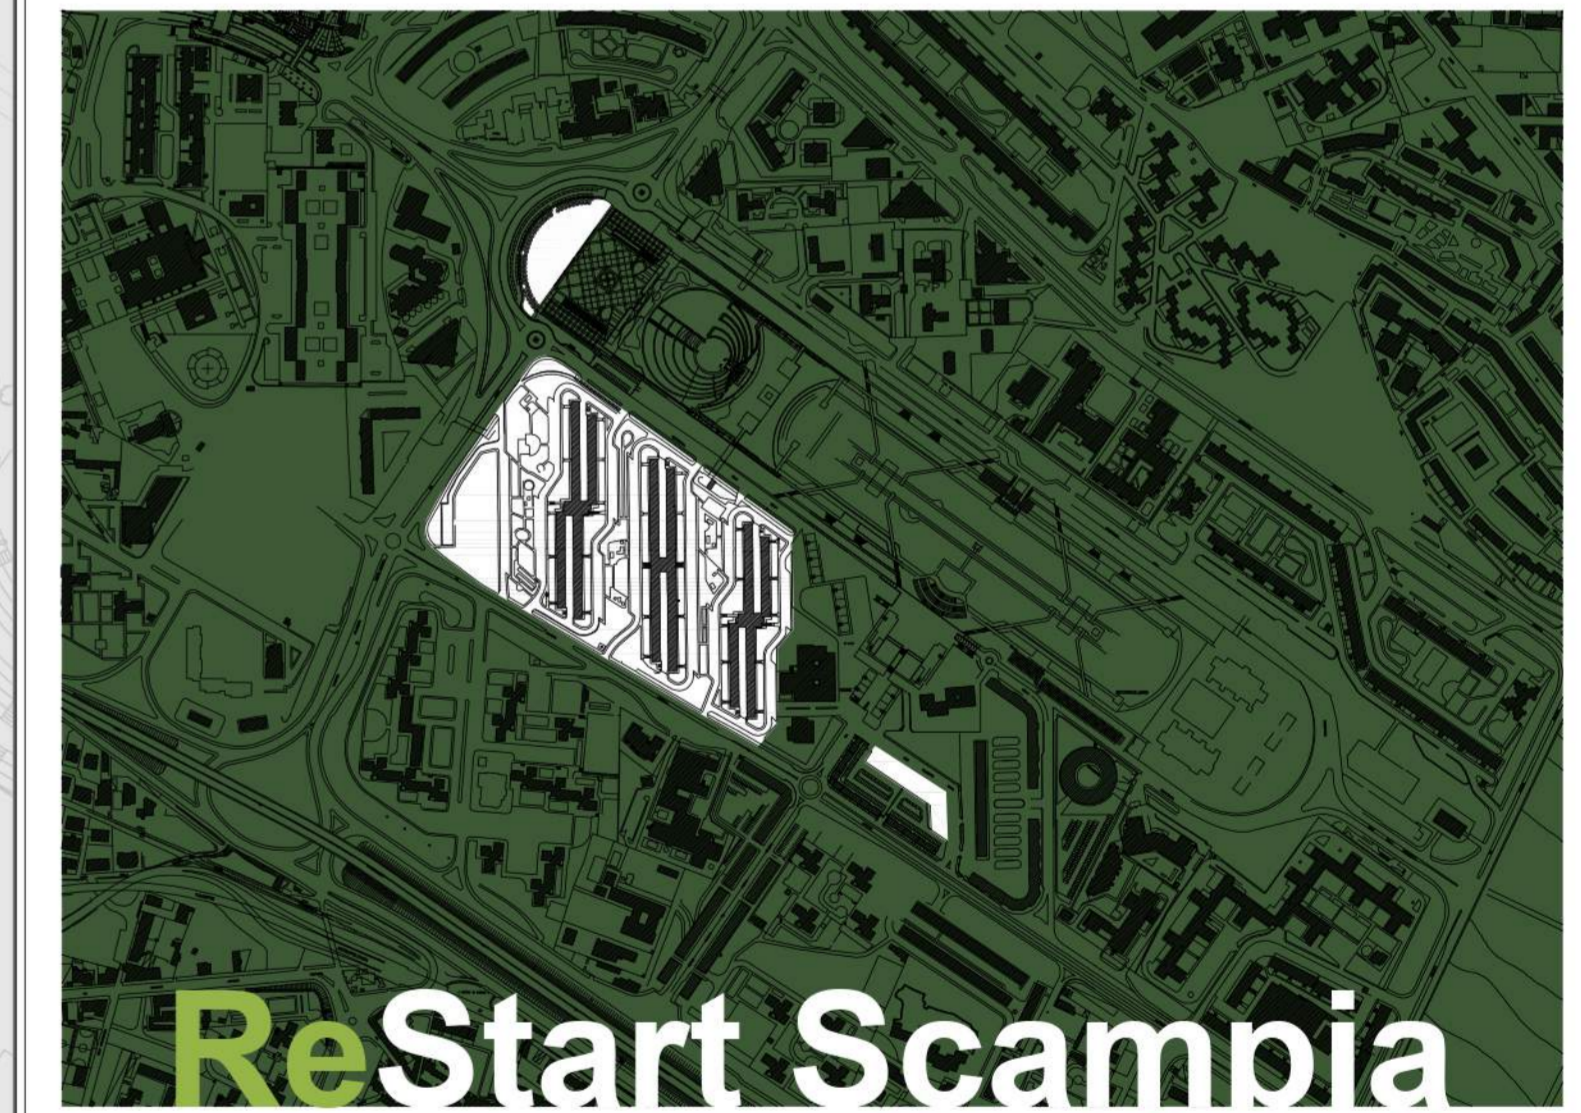

un nuovo ecoquartiere nell'area dell'ex lotto M

CUP: B61B22000670006	
Il Dirigente	Scala
arch. Massimo Santoro	1:1000
Gruppo di progettazione	Revisione
	febbraio 2022
	Nome elaborato
arch. pian. Erika Fricchione arch. Agrippino Graniero arch. Giuseppe Runfola arch. Anna Scotti di Tella (coordinamento)	
09 - Intervento 2 - il nuovo ecoquartiere Planimetria quota (0.00)	