




Planimetria di progetto - quota (+ 4.00) - scala 1:1000

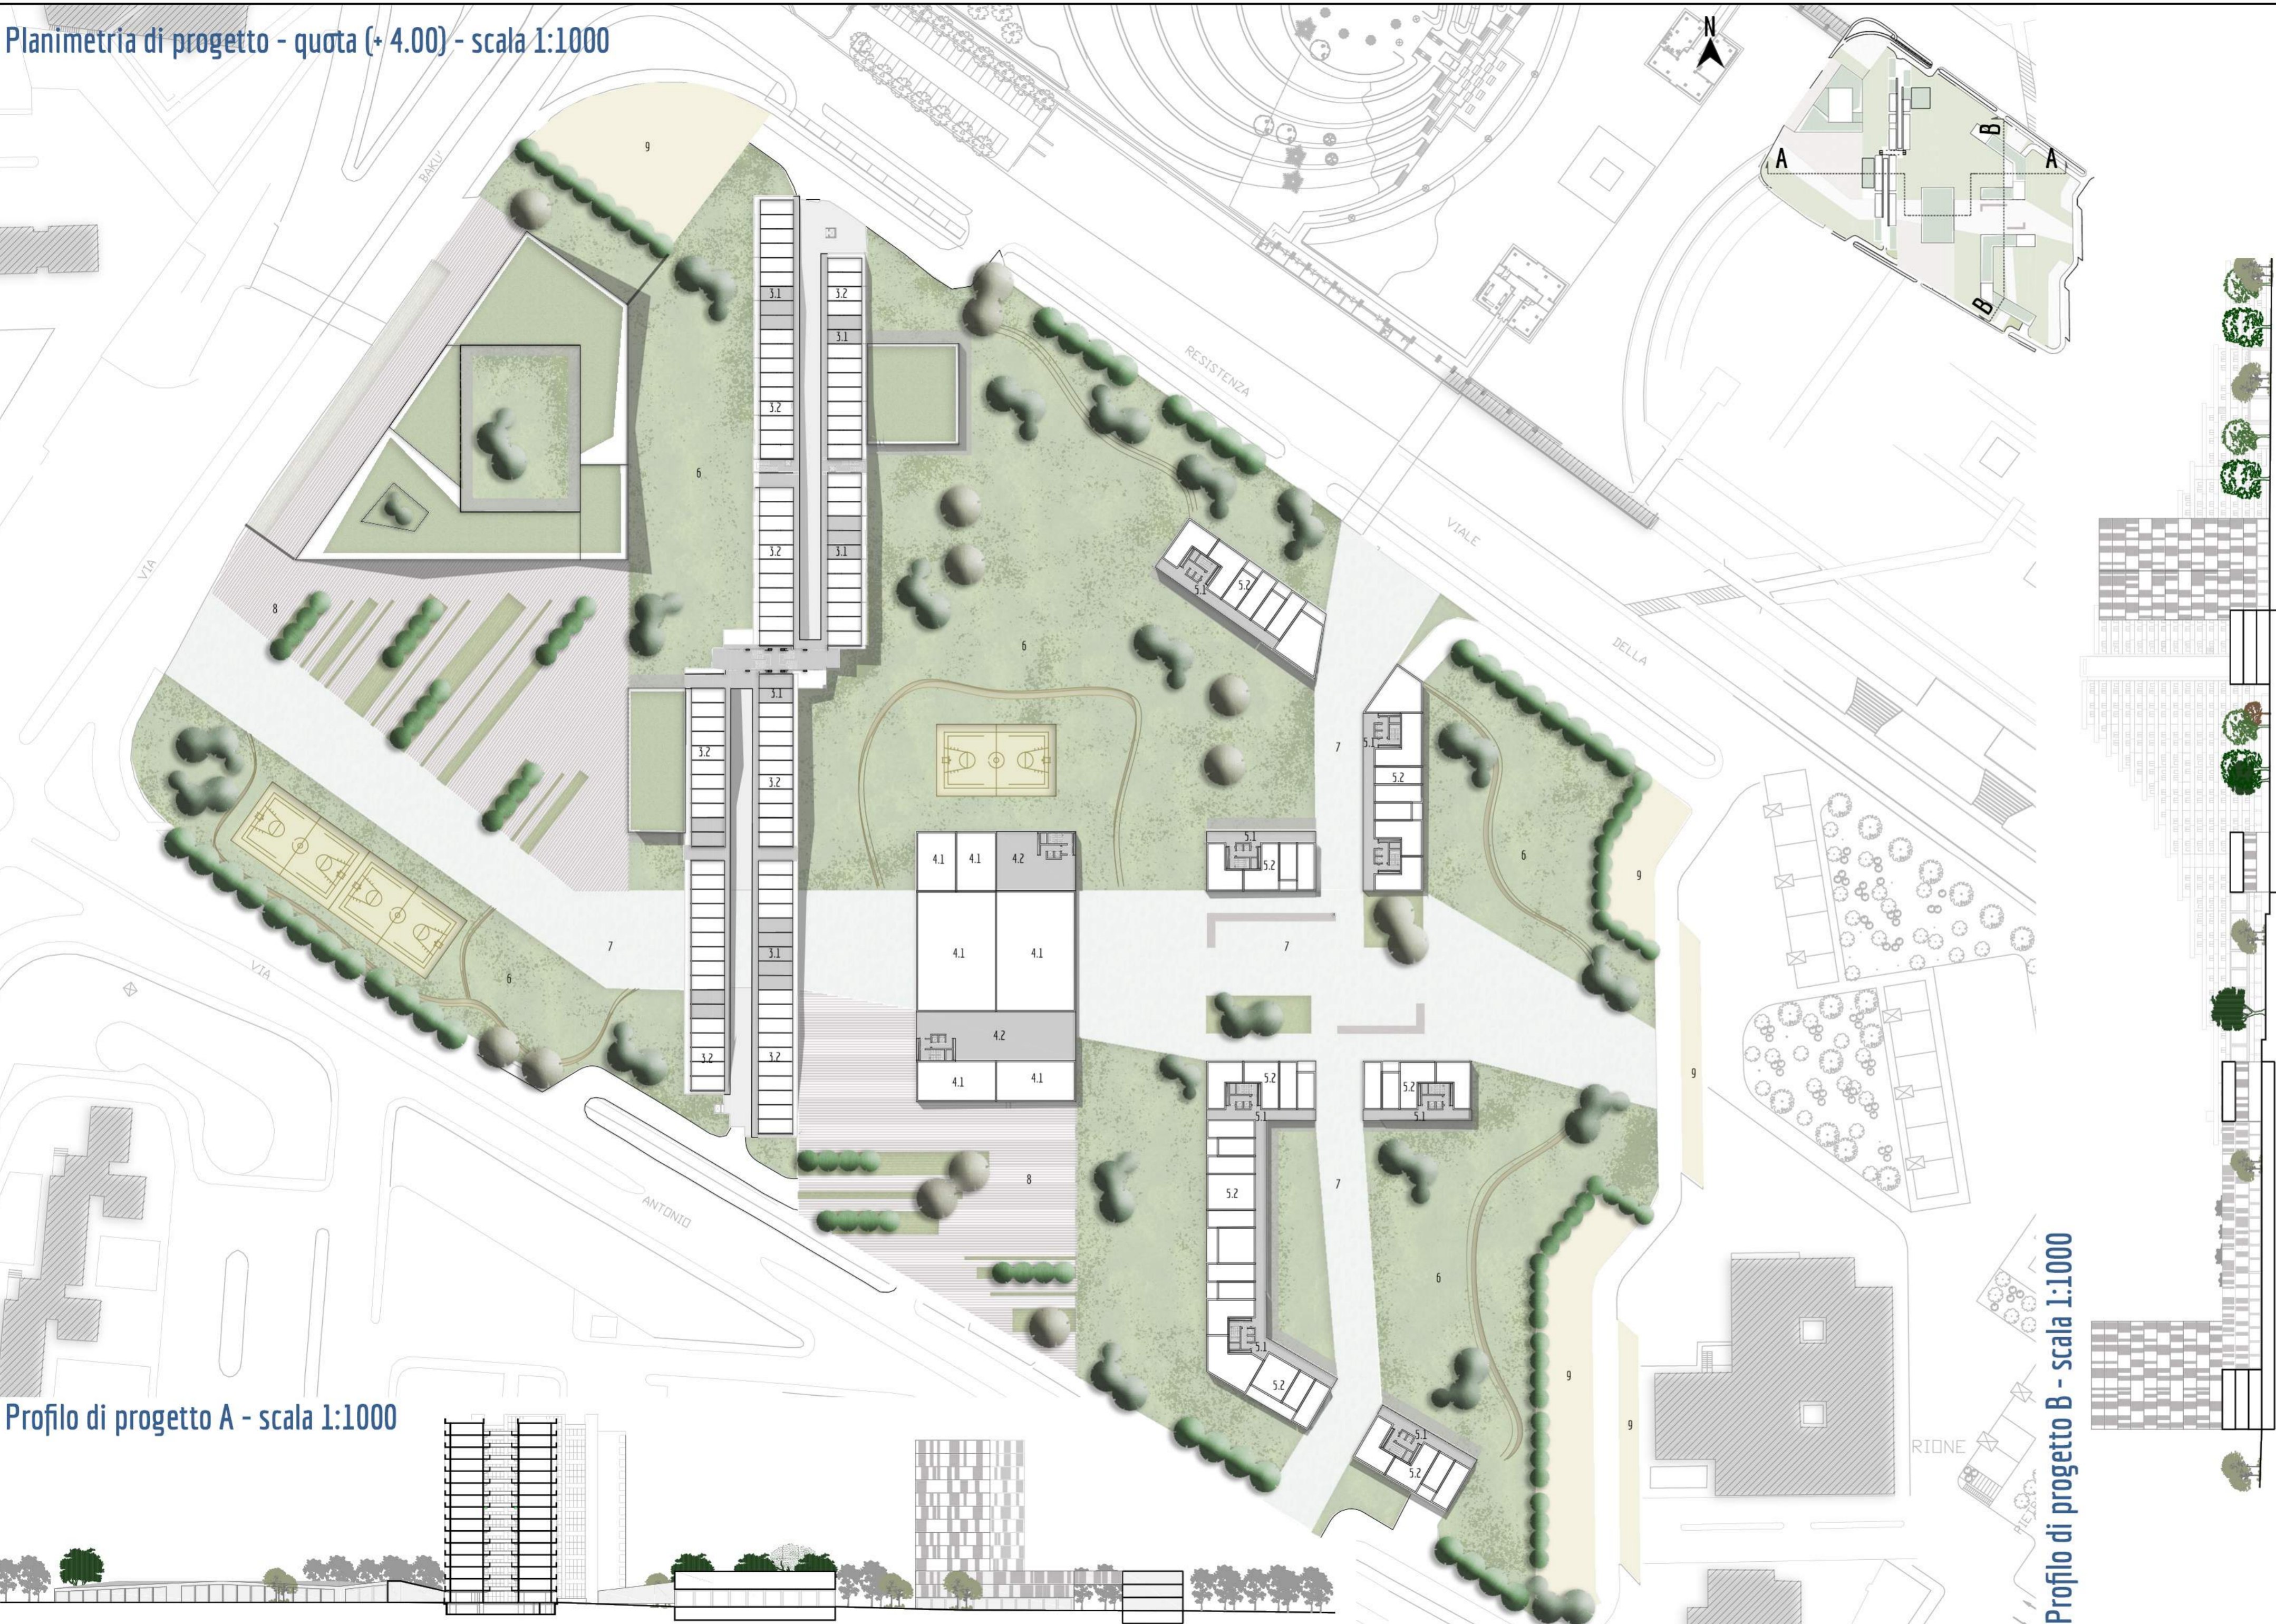

Profilo di progetto A - scala 1:1000

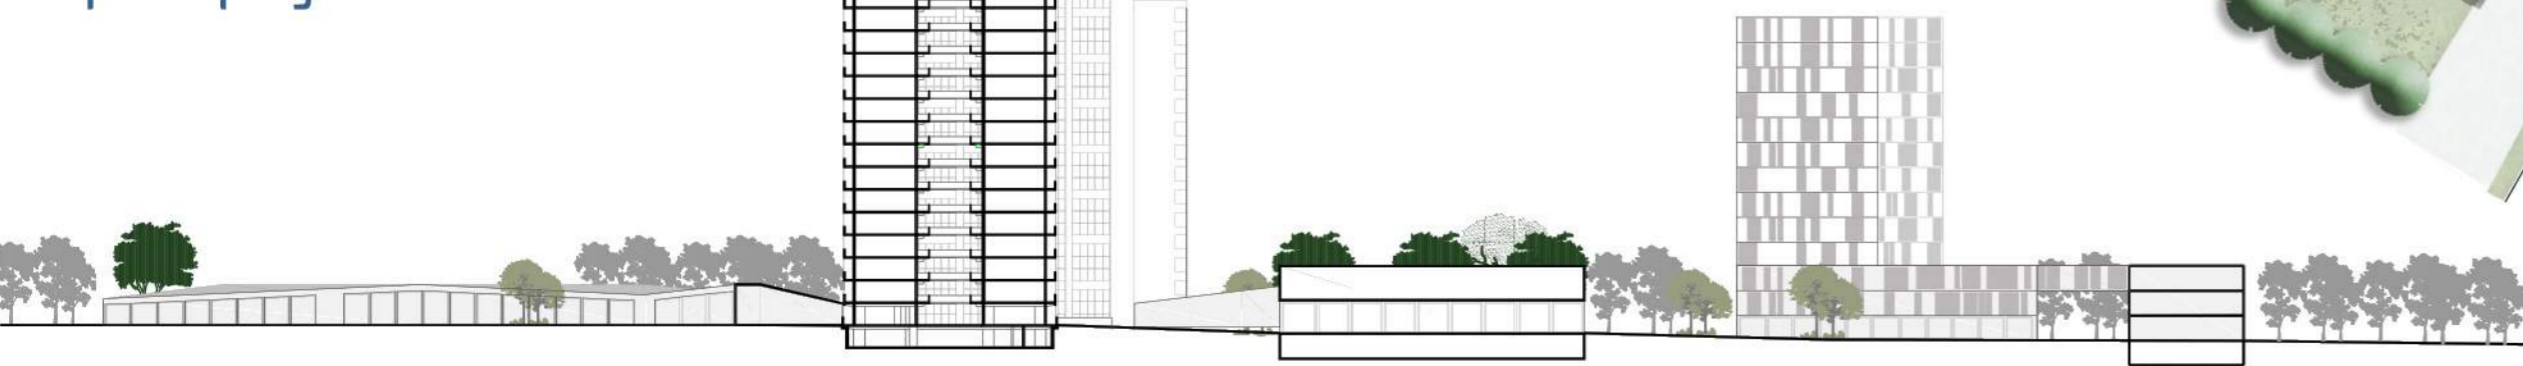

Profilo di progetto B - scala 1:1000

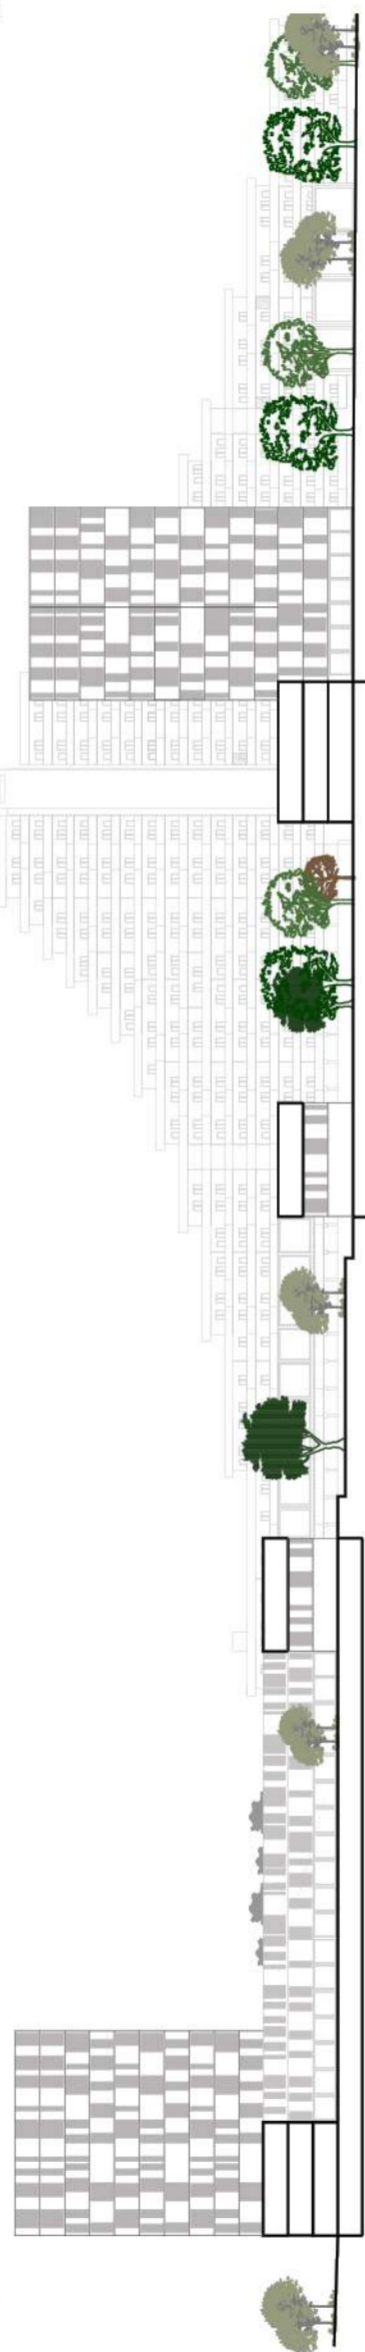

- 3. VELA B - SEDE DI CITTA' METROPOLITANA
 - 3.1 connettivo e aree comuni
 - 3.2 uffici e servizi Città Metropolitana
- 4. EDIFICIO POLIFUNZIONALE - 2710mq Slp
 - 4.1 attrezzature di interesse comune
 - 4.2 connettivo e aree comuni
- 5. RESIDENZE - TIPOLOGIA A BALLATOIO - 4200mq Slp
 - 5.1 connettivo e ballatoi
 - 5.2 residenze 30mq - 45/50mq - 75mq - 95/100mq
- IL SISTEMA DEGLI SPAZI APERTI
 - 6. il parco
 - 7. il percorso connettivo
 - 8. le piazze pubbliche
 - 9. i parcheggi a raso



MINISTERO DELL'INTERNO
*Dipartimento Affari Interni e Territoriali
Direzione Centrale della Finanza Locale*



Piano Nazionale di Ripresa e Resilienza
#NEXTGENERATIONITALIA



COMUNE DI NAPOLI




Finanziato dall'Unione europea
NextGenerationEU



CITTÀ METROPOLITANA DI NAPOLI



Area Urbanistica
Servizio Pianificazione Urbanistica Attuativa

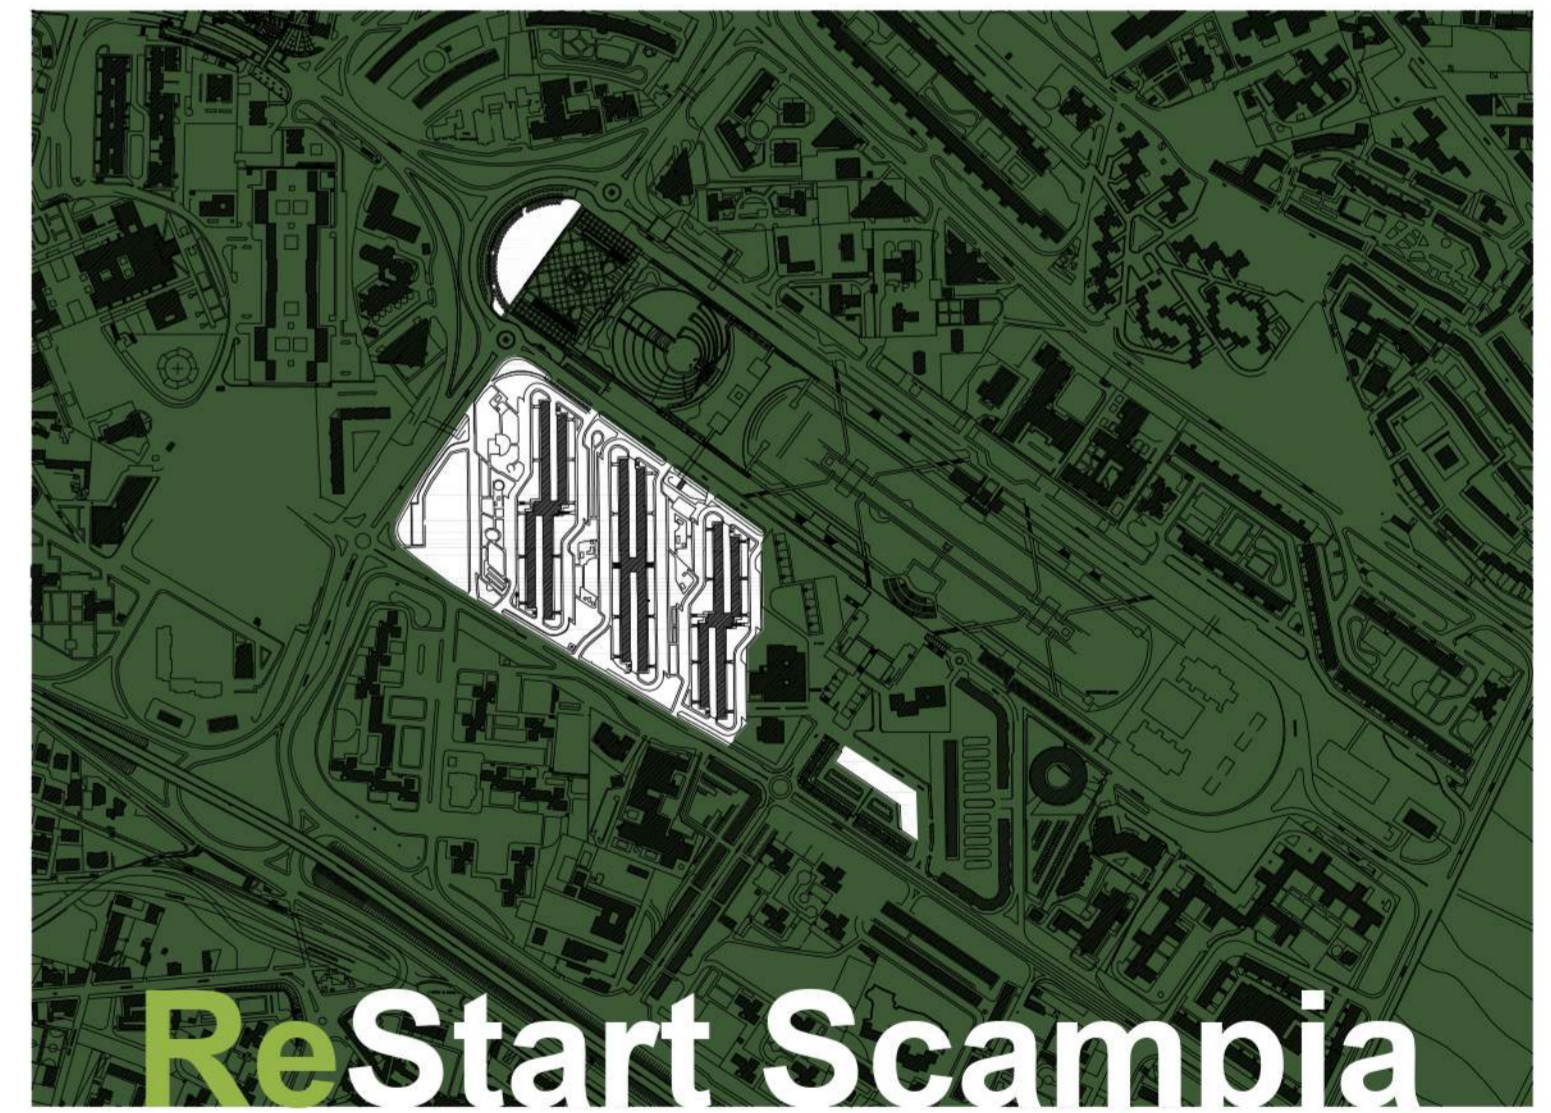

ReStart Scampia

un nuovo ecoquartiere nell'area dell'ex lotto M

CUP: B61B22000670006	
Il Dirigente	Scala
arch. Massimo Santoro	1:1000
Gruppo di progettazione	Revisione
	febbraio 2022
	Nome elaborato
arch. pian. Erika Fricchione arch. Agrippino Graniero arch. Giuseppe Runfola arch. Anna Scotti di Tella (coordinamento)	10 - Intervento 2 - il nuovo ecoquartiere Planimetria quota (+4.00) - profili